

RUE COPERNIC

VUE ESPACE PUBLIC
PC7

LIMITE PARCELLAIRE
000 HP 111

REGARD EAUX PLUVIALES
DESCENTE EAUX PLUVIALES

REGARD TÉLÉCOM
COFFRET EDF

REGARD EAUX USÉES
REGARD GAZ

RUE BUFFON

DESCENTE EAUX PLUVIALES
LIMITE DE PROPRIÉTÉ

DESCENTE EAUX PLUVIALES

COUPE
LONGITUDINALE
PC3

FAÇADE INTÉRIEURE CRÉÉE
(COUPE TRANSVERSALE)
PC5

VUE PROCHE
PC6/PC7

VUE LOINTAINE
PC6/PC8

Tristan Brisard architecte
 17 quai François Mitterrand 44200 Nantes
 02 40 74 44 10 — tristanbrisard@orange.fr — tristanbrisard.com

maîtrise d'ouvrage


Soufiann et Hana Maître
 soufiann.maître@gmail.com
 06 36 44 88 18


Restructuration d'un appartement
 15 rue Buffon 44000 Nantes
Parcelle 000 HP 111 / PLU Zone PSMV


PC2 DEMANDE DE PERMIS DE CONSTRUIRE

PLAN MASSE 10/07/2019

ECHELLE 1/200 ETAT FUTUR

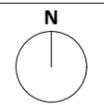

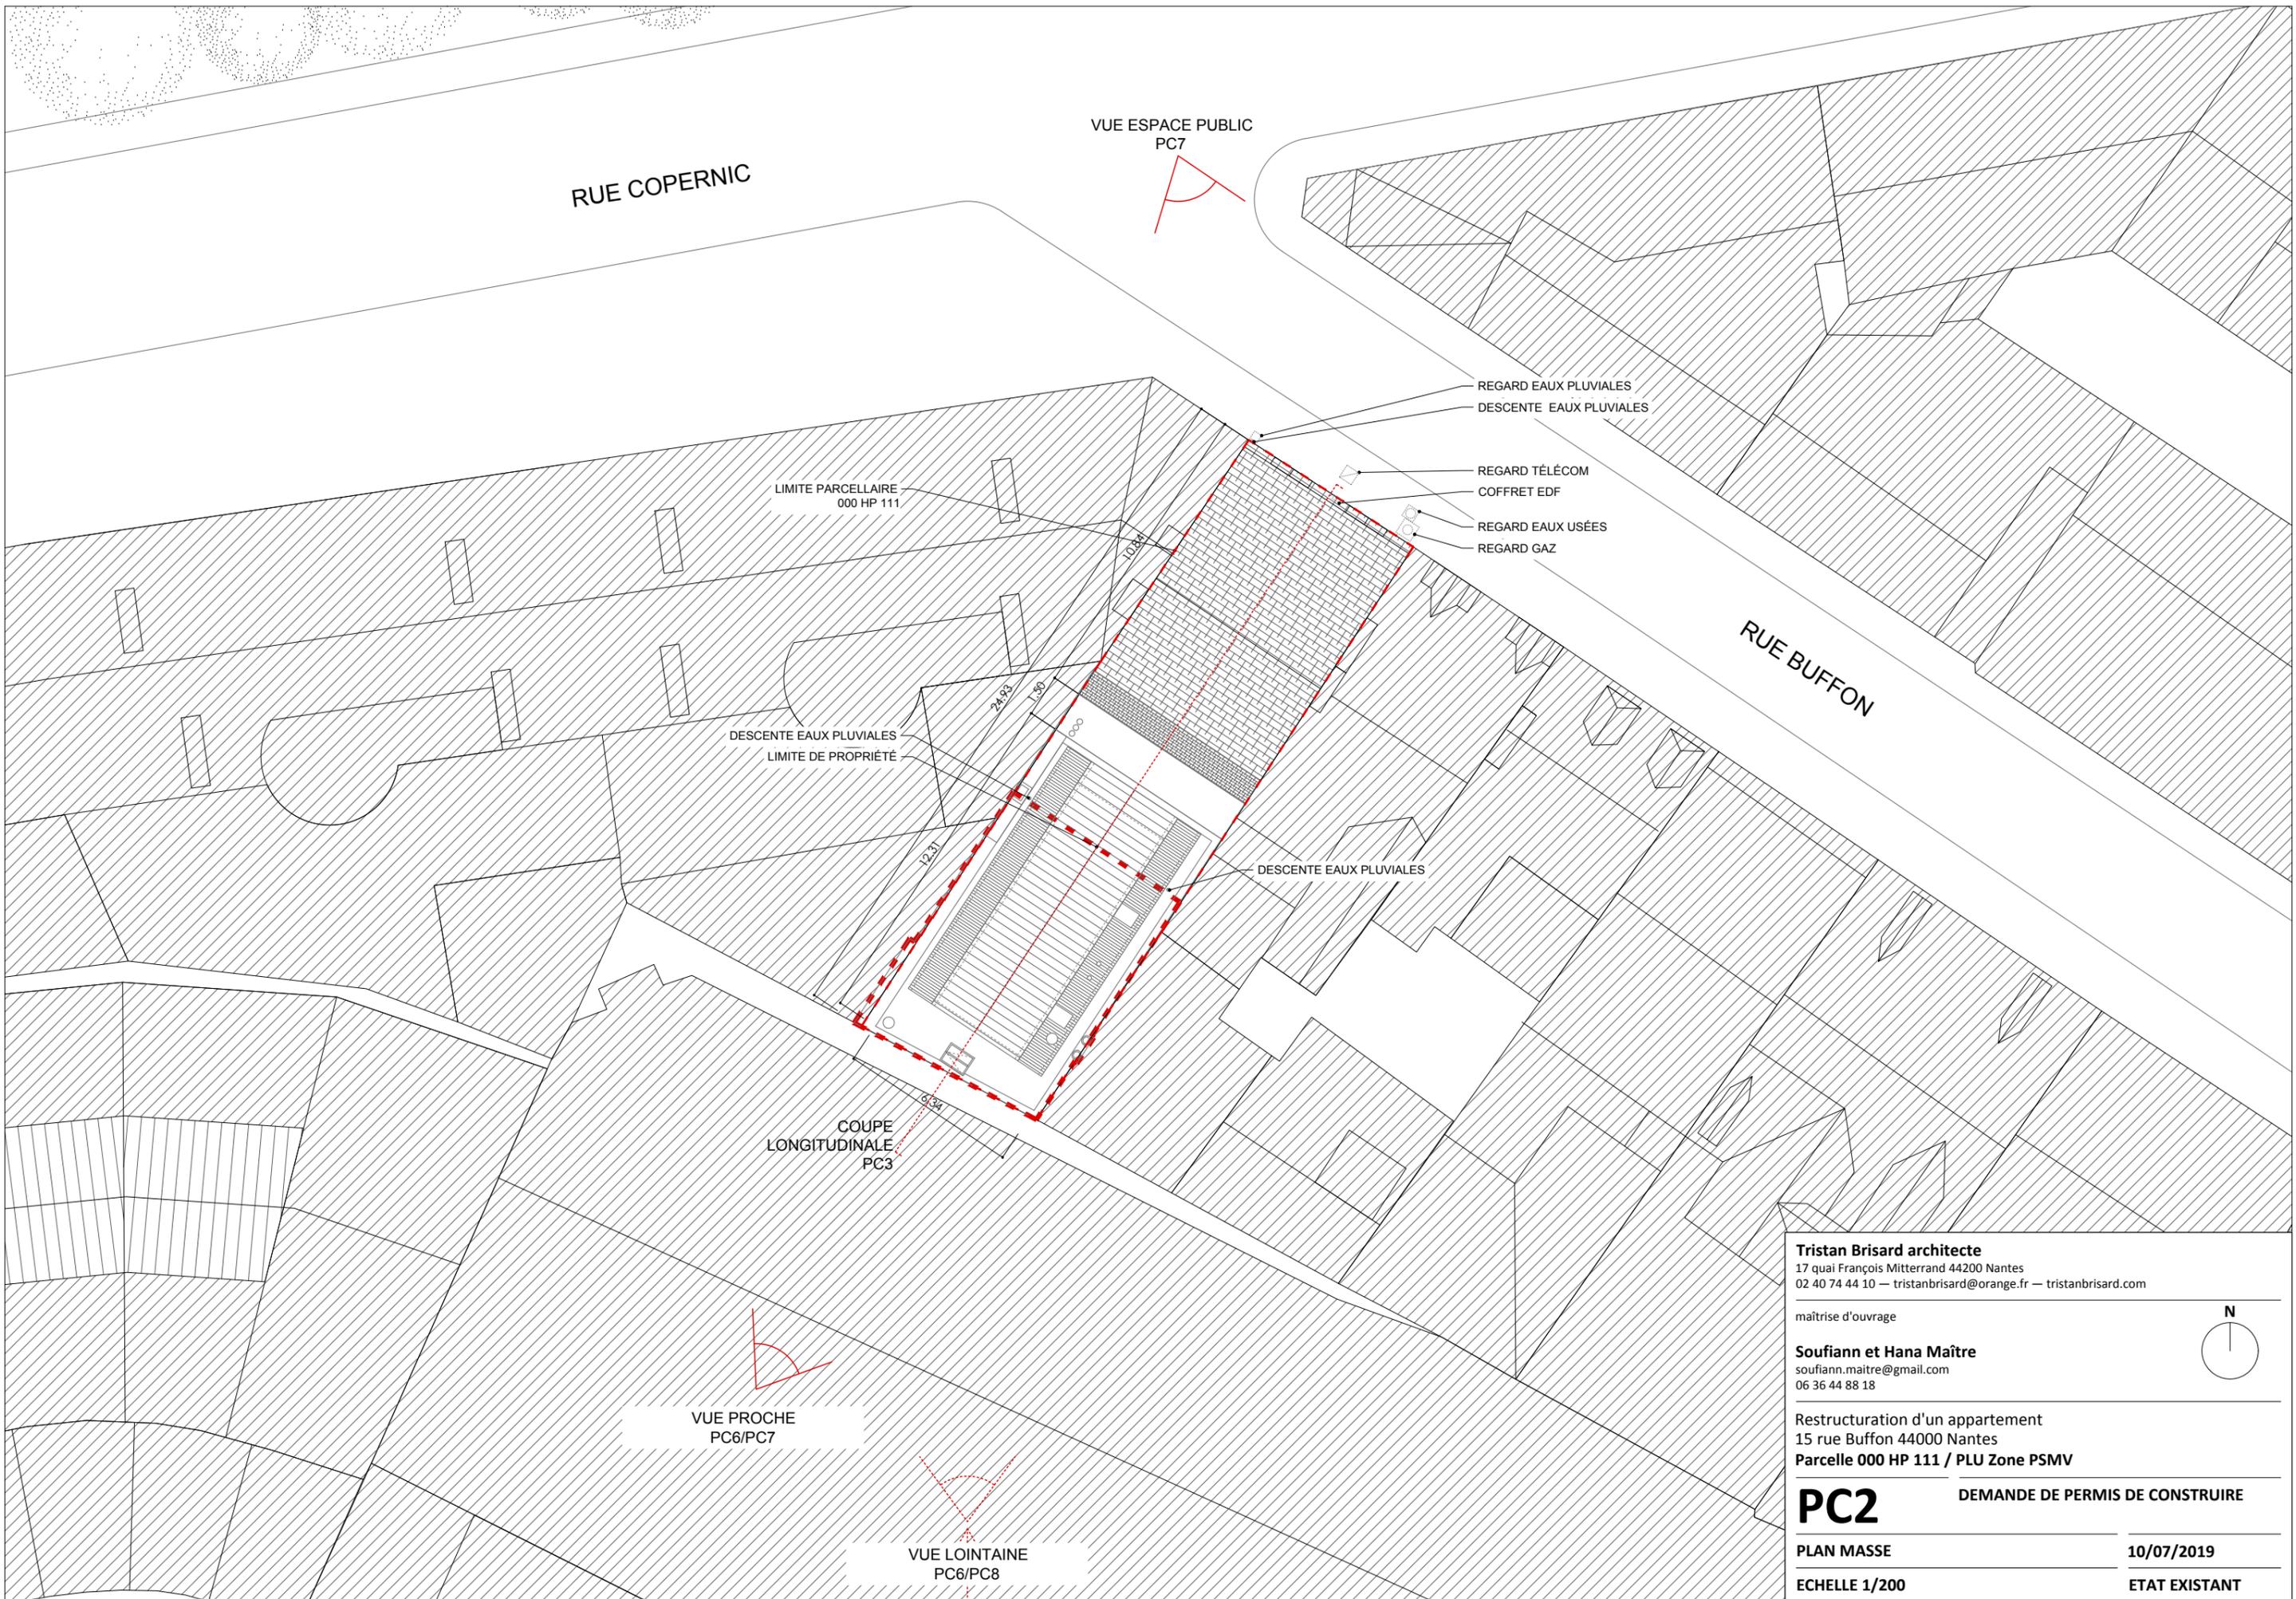

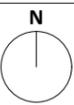Tristan Brisard architecte 17 quai François Mitterrand 44200 Nantes 02 40 74 44 10 — tristanbrisard@orange.fr — tristanbrisard.com		
maîtrise d'ouvrage		
Soufiann et Hana Maître soufiann.maître@gmail.com 06 36 44 88 18		
Restructuration d'un appartement 15 rue Buffon 44000 Nantes Parcelle 000 HP 111 / PLU Zone PSMV		
PC2		DEMANDE DE PERMIS DE CONSTRUIRE
PLAN MASSE	10/07/2019	
ECHELLE 1/200	ETAT EXISTANT	