



0 1 1/50

PROFIL

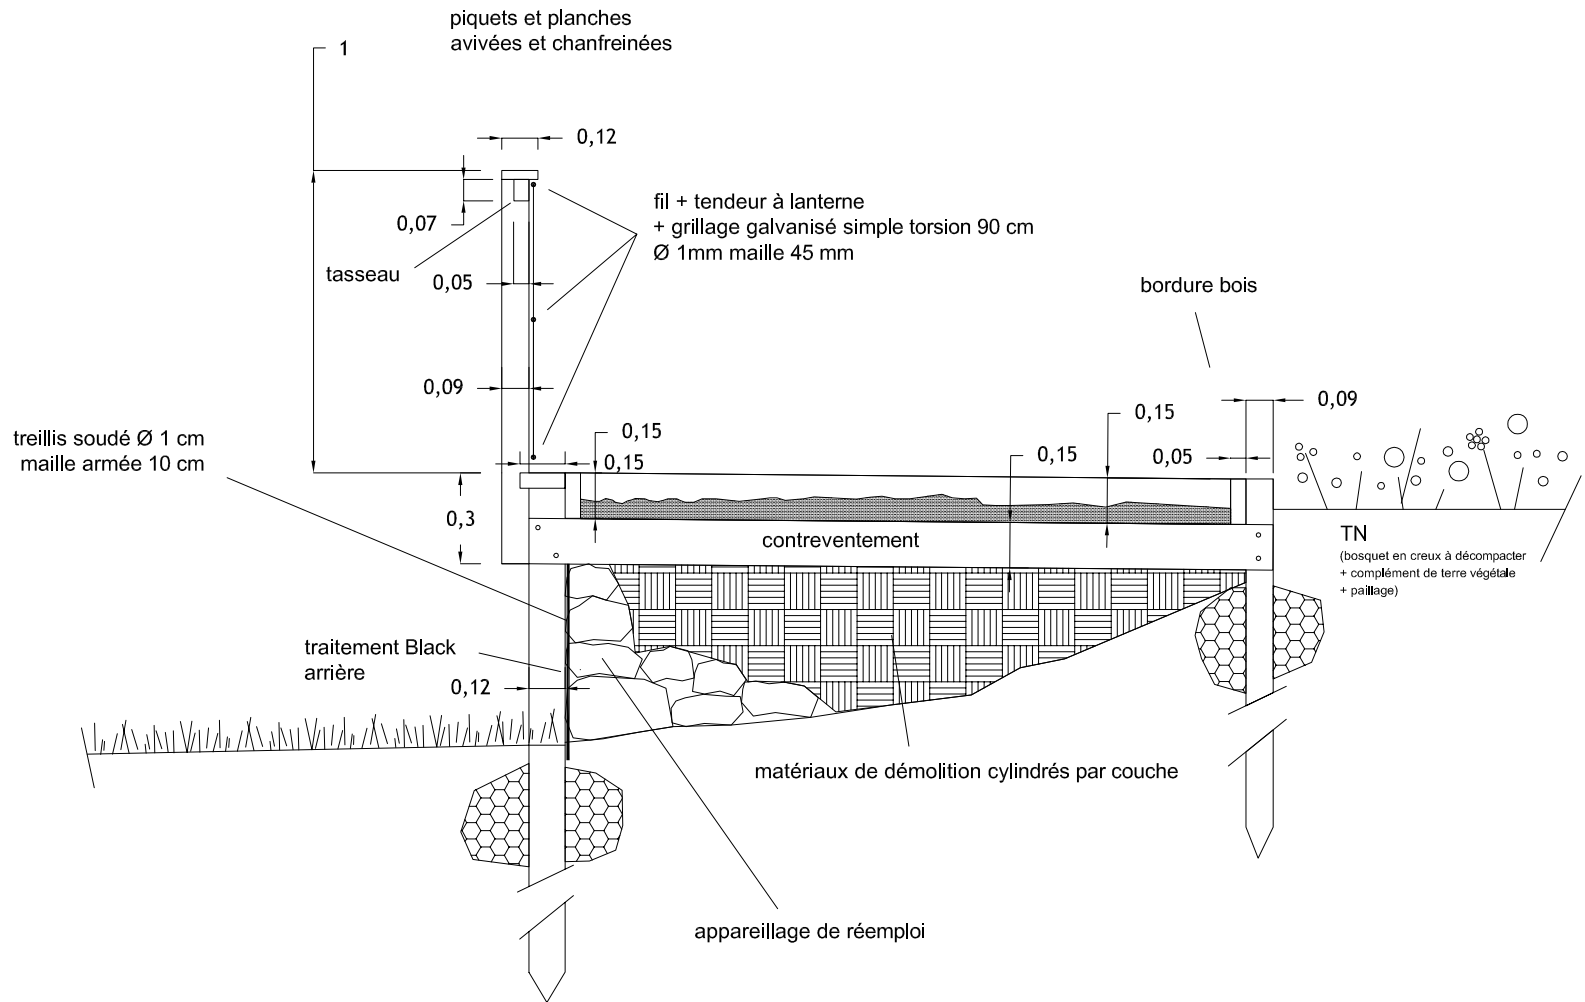

0 0,5 1/25

VUE DE FACE

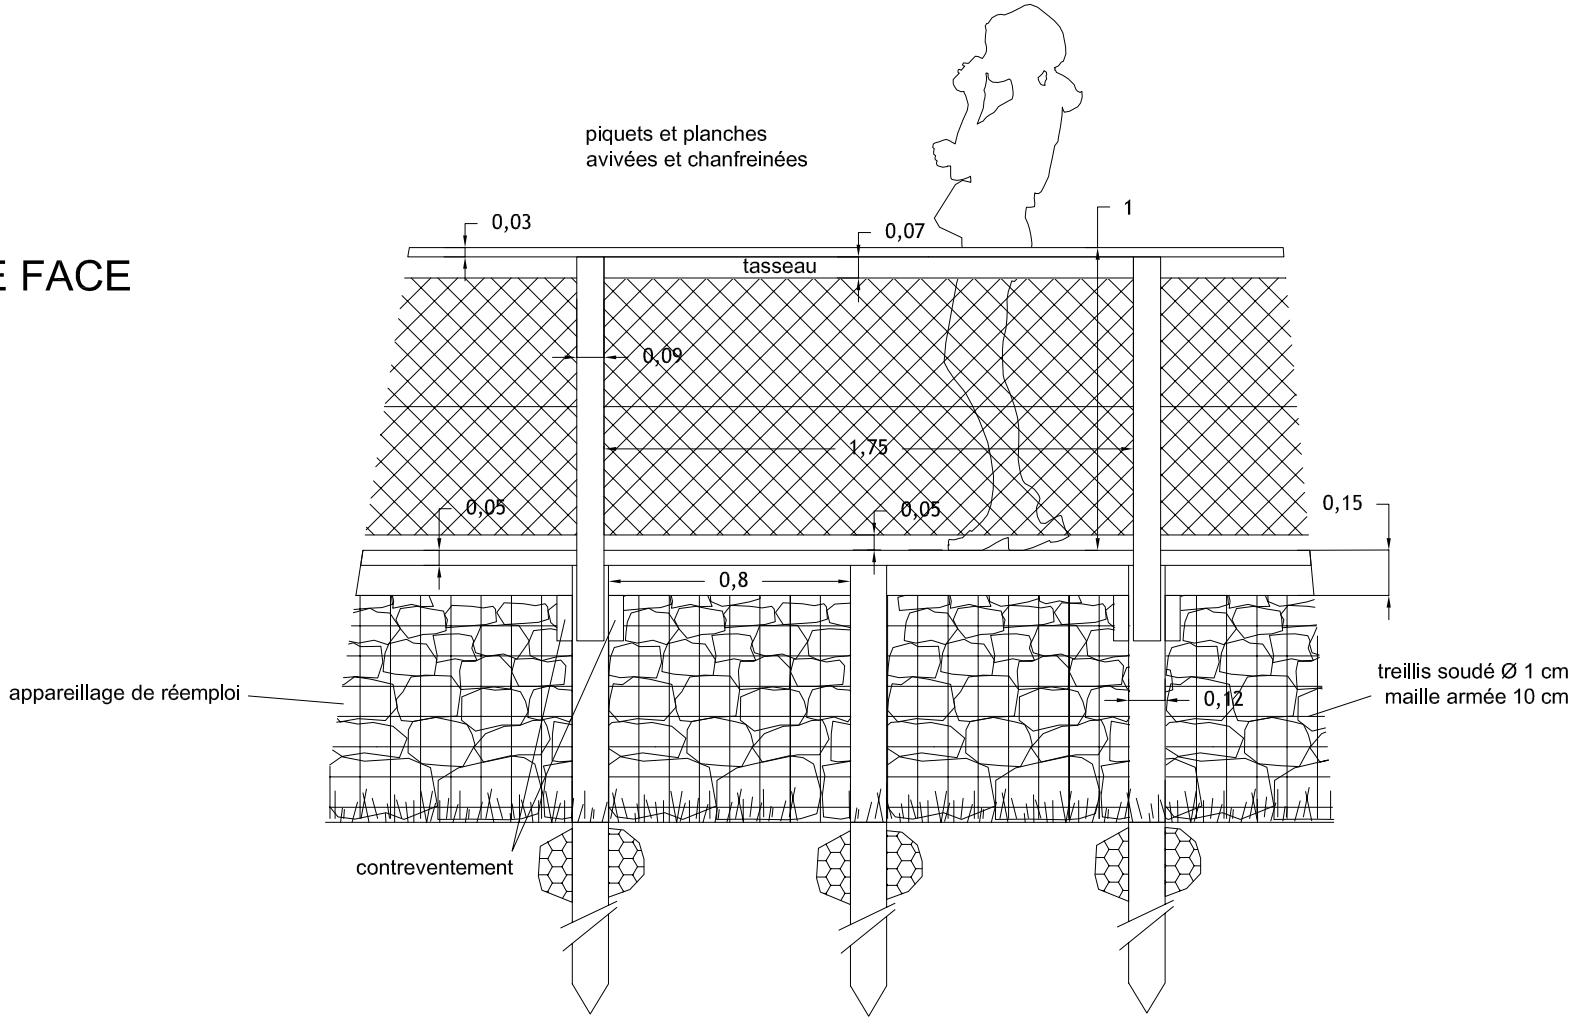

0 0,5 1/25

MAÎTRE D'OUVRAGE	MAÎTRES D'OEUVRE	PROJET	DOCUMENT	PHASE	FORMAT	DATE	AUTEUR
<b>Lycée Saint-Gabriel Nantes Océan</b> Allée du Bois Tillac 44640 Le Pellerin T / 02 40 05 64 05	<b>DLW Architectes</b> 23 bd de Chantenay 44100 NANTES <b>AREST BET Structure</b> Z.A. de la Forêt, 8, rue Chante Merel BP 7 44140 LE BIGNON <b>KYPSELI BET Fluides</b> Bâtiment C2, 22bis rue de Nantes, 85530 LA BRUFFIÈRE <b>ECGG Economiste</b> 36, rue de la Bussaudière, 44120 VERTOU <b>LA TERRE FERME / paysage /</b> 9, la place 44170 Vay	<b>LYCÉE SAINT-GABRIEL</b> Le Pellerin (44)	DETAIL <b>06</b> soutènement bâtiment des vignes	DCE	A3	1 / 7 / 2014	<b>LA TERRE FERME</b>