



VUE DE FACE

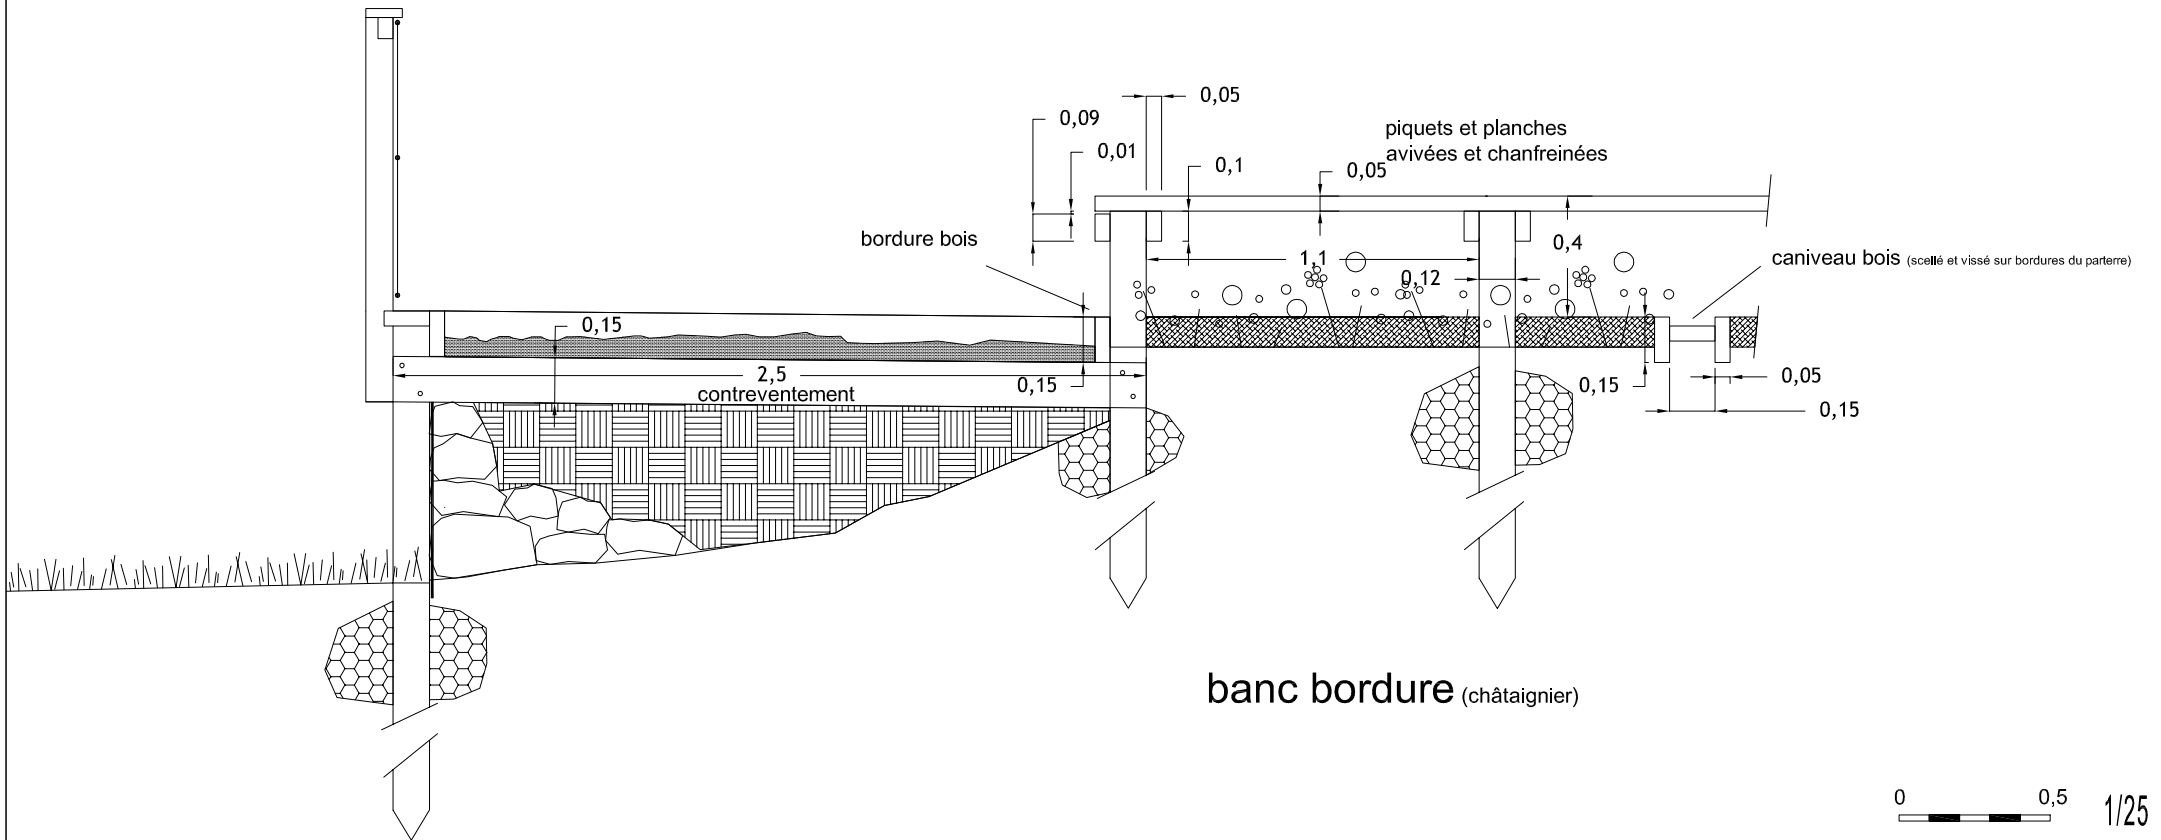

PROFIL

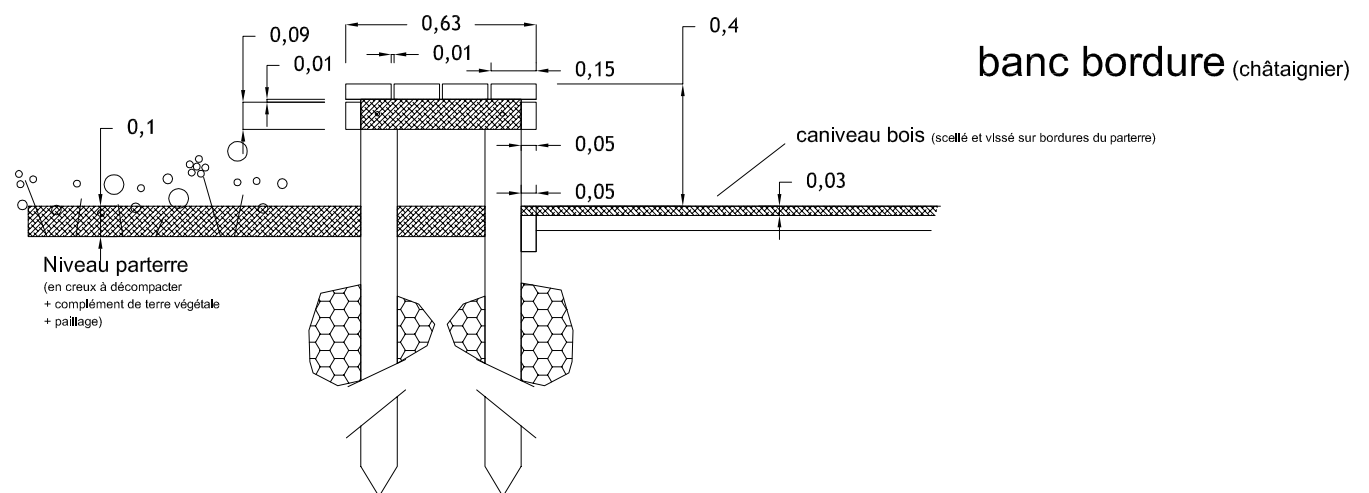

MAÎTRE D'OUVRAGE	MAÎTRES D'OEUVRE	PROJET	DOCUMENT	PHASE	FORMAT	DATE	AUTEUR
Lycée Saint-Gabriel Nantes Océan Allée du Bois Tillac 44640 Le Pellerin T / 02 40 05 64 05	DLW Architectes 23 bd de Chantenay 44100 NANTES AREST BET Structure Z.A. de la Forêt, 8, rue Chante Merel BP 7 44140 LE BIGNON KYPSELI BET Fluides Bâtiment C2, 22bis rue de Nantes, 85530 LA BRUFFIÈRE ECGG Economiste 36, rue de la Bussaudière, 44120 VERTOU LA TERRE FERME / paysage / 9, la place 44170 Vay	LYCÉE SAINT-GABRIEL Le Pellerin (44)	DETAIL 07 soutènement banc	DCE	A3	1 / 7 / 2014	LA TERRE FERME