




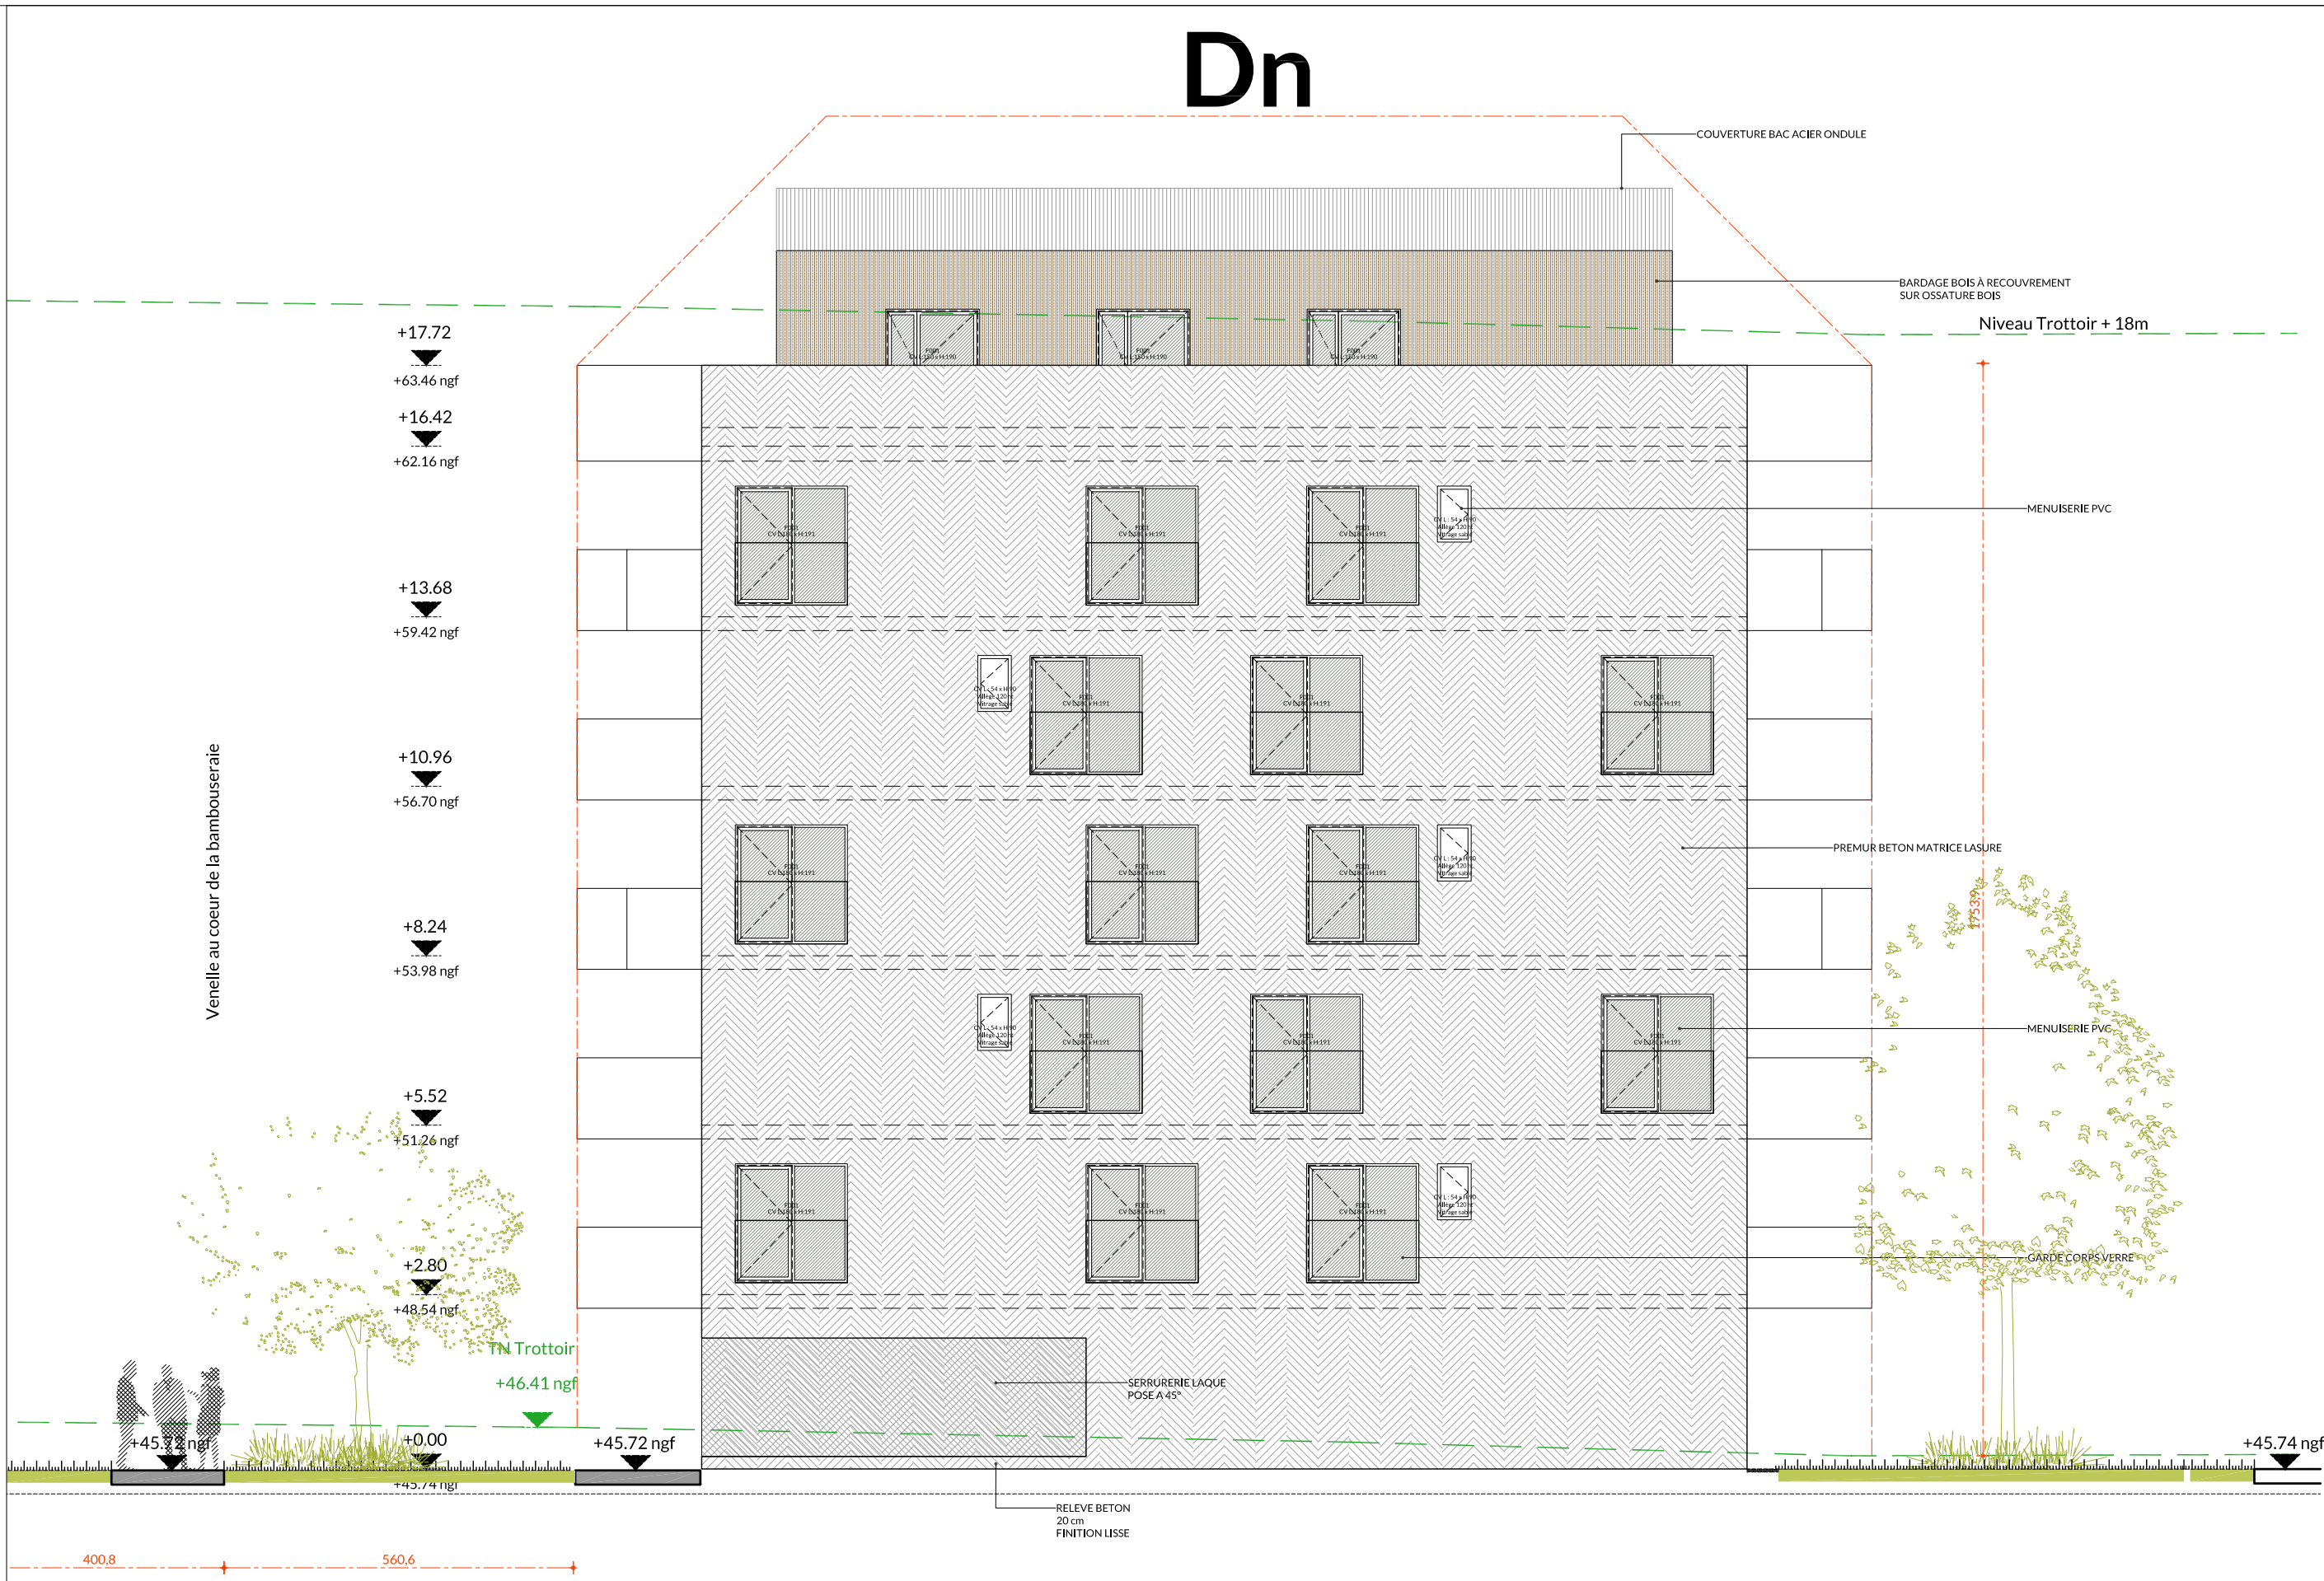

Facade Nord

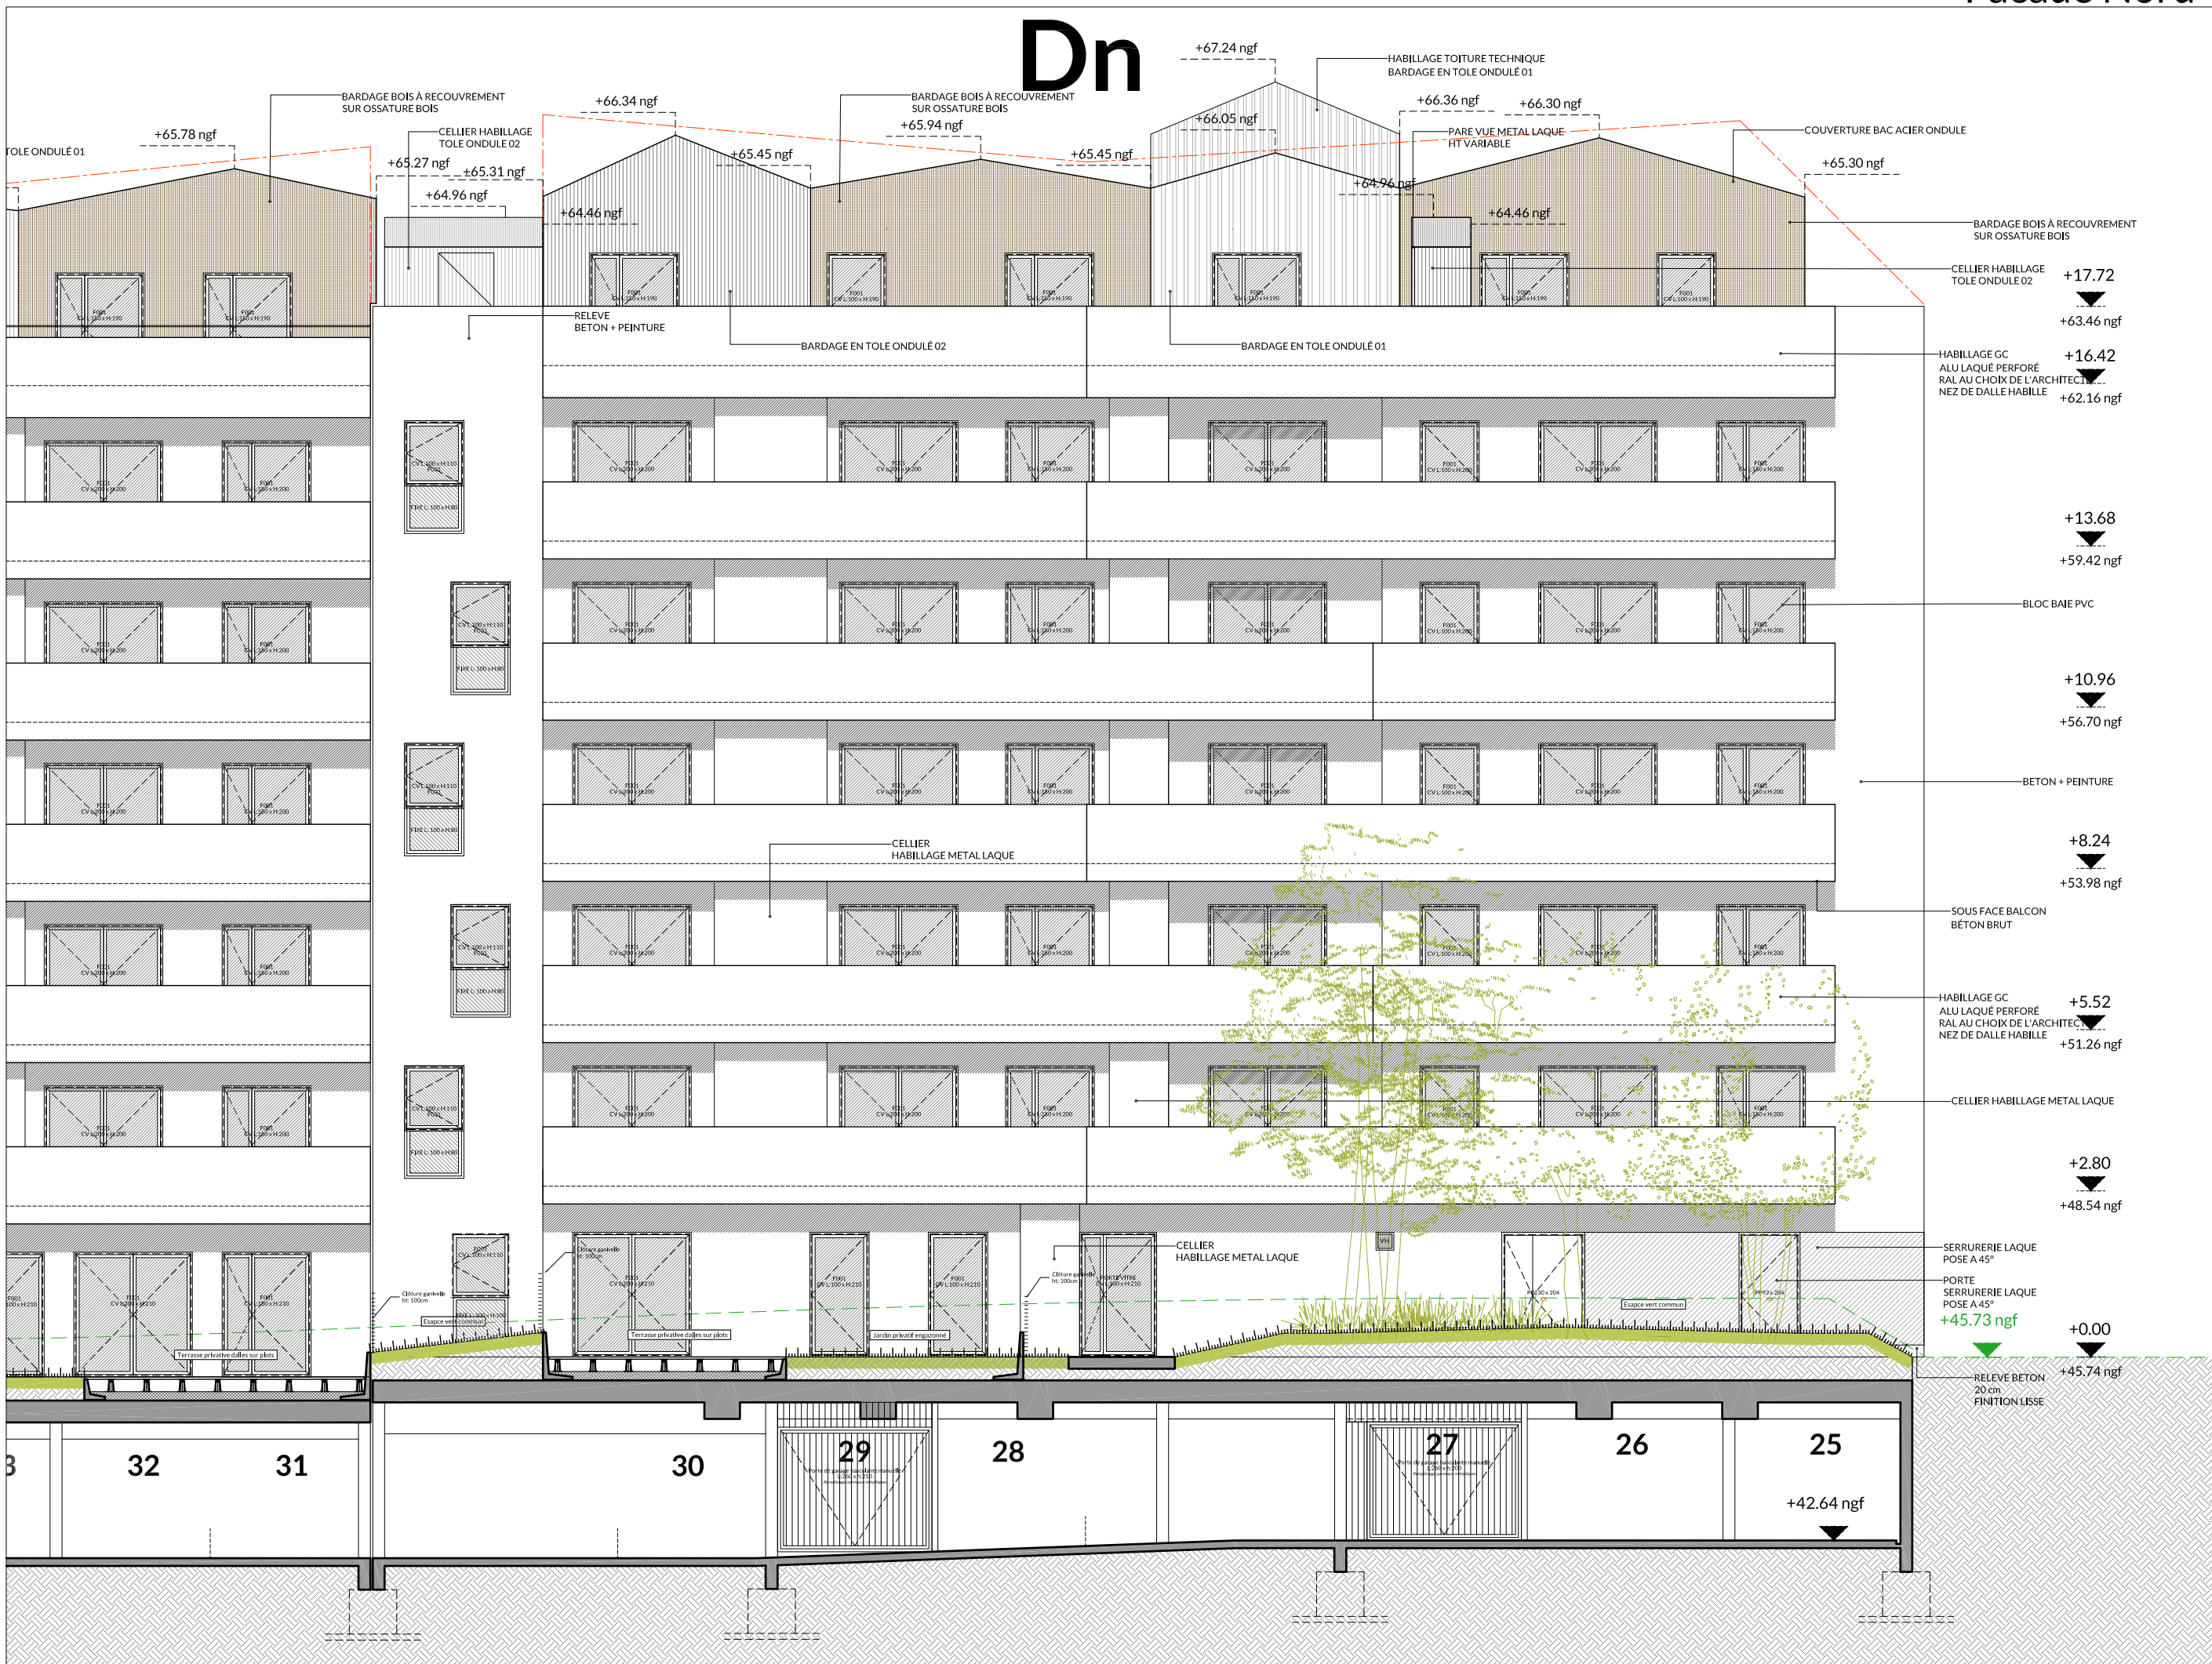

Facade Est

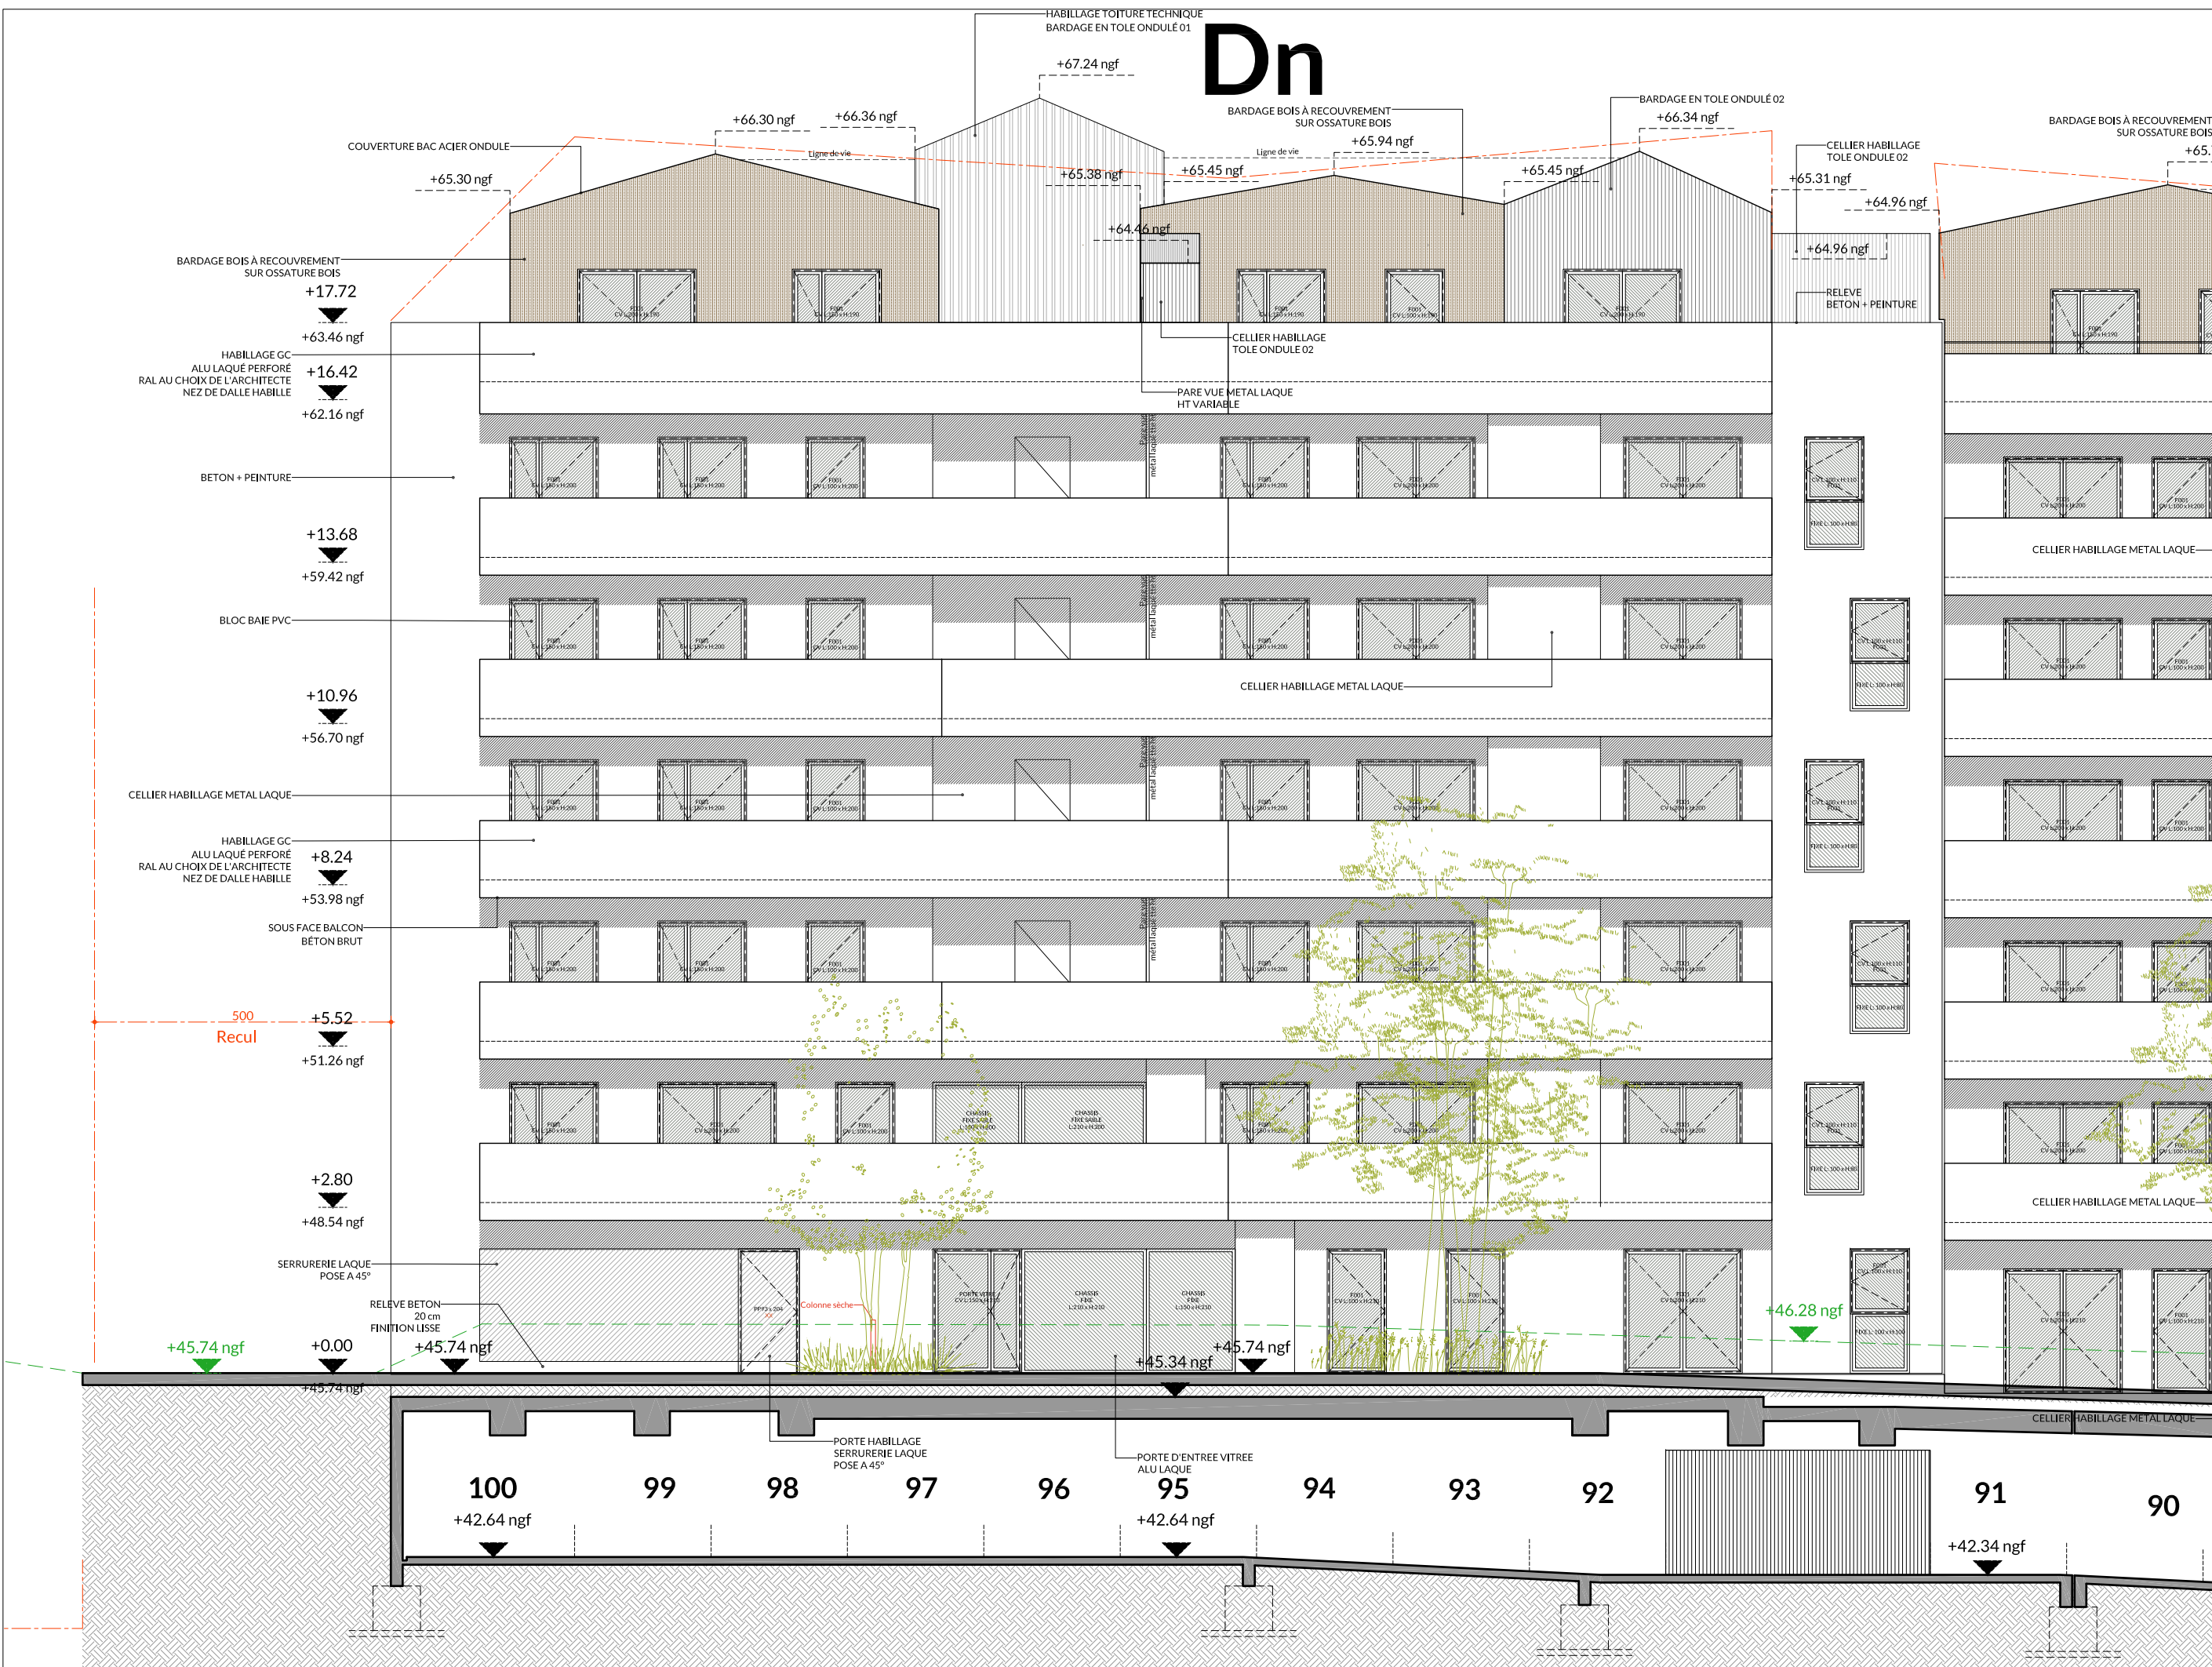

Facade Ouest

Légende/Remarques/Notes

Date	Indice	Modifications

ILOT 02
Boulevard Allende
- St herblain -

Facades Dn			
Maitre d'Ouvrage	SCCV TOLEFI ALLENDE 15 Ave Pierre et Marie Curie - 59260 Lezennes Tél : 02 40 35 60 35 - jerome.goblet@tolefi.com		
Maitrise d'Oeuvre Architecte	MAGNUM architectes et urbanistes 4 Place François 2 - 44200 Nantes Tél : 02 40 75 75 02 - accueil@agencemagnum.com		
Economiste	GESTIONBAT 4 Place François 2 - 44200 Nantes Tél : 02 40 43 35 35 - tpaullin@gestionbat.fr		
BET Structure - Fluides	ALBDO 10 rue de la Rabotière 44800 Saint Herblain Tél : 02 40 86 06 01 - benjamin.tirbois@albd.fr		
BET Structure	IBA 7 rue Condorcet - 44100 Nantes Tél : 02 40 69 22 00 - denis.BERTIN@iba-nantes.fr		
Bureau de contrôle	SOCOTEC 18, Rue du Coutelier B.P. 10389 - 44819 SAINT HERBLAIN cedex Tél : 02 40 92 15 76 - Fax : 02 40 92 04 99 - cconstruction.nantes@socotec.fr		
Coordonnateur SPS	VERITAS 8 avenue Jacques Cartier - 44807 SAINT HERBLAIN Tél : 02 40 92 48 99 - claude.picot@fr.bureauveritas.com		
Date:	24/02/17	Affaire: A247	A Aménagement
Phase:	PRO		B Bâtiment
Echelle:	1/100		
Indice:			M Magnum
Dessin:	J. Chandon		T Esprit Terre
Plan n°:	Dn 05		E Ecodiel