


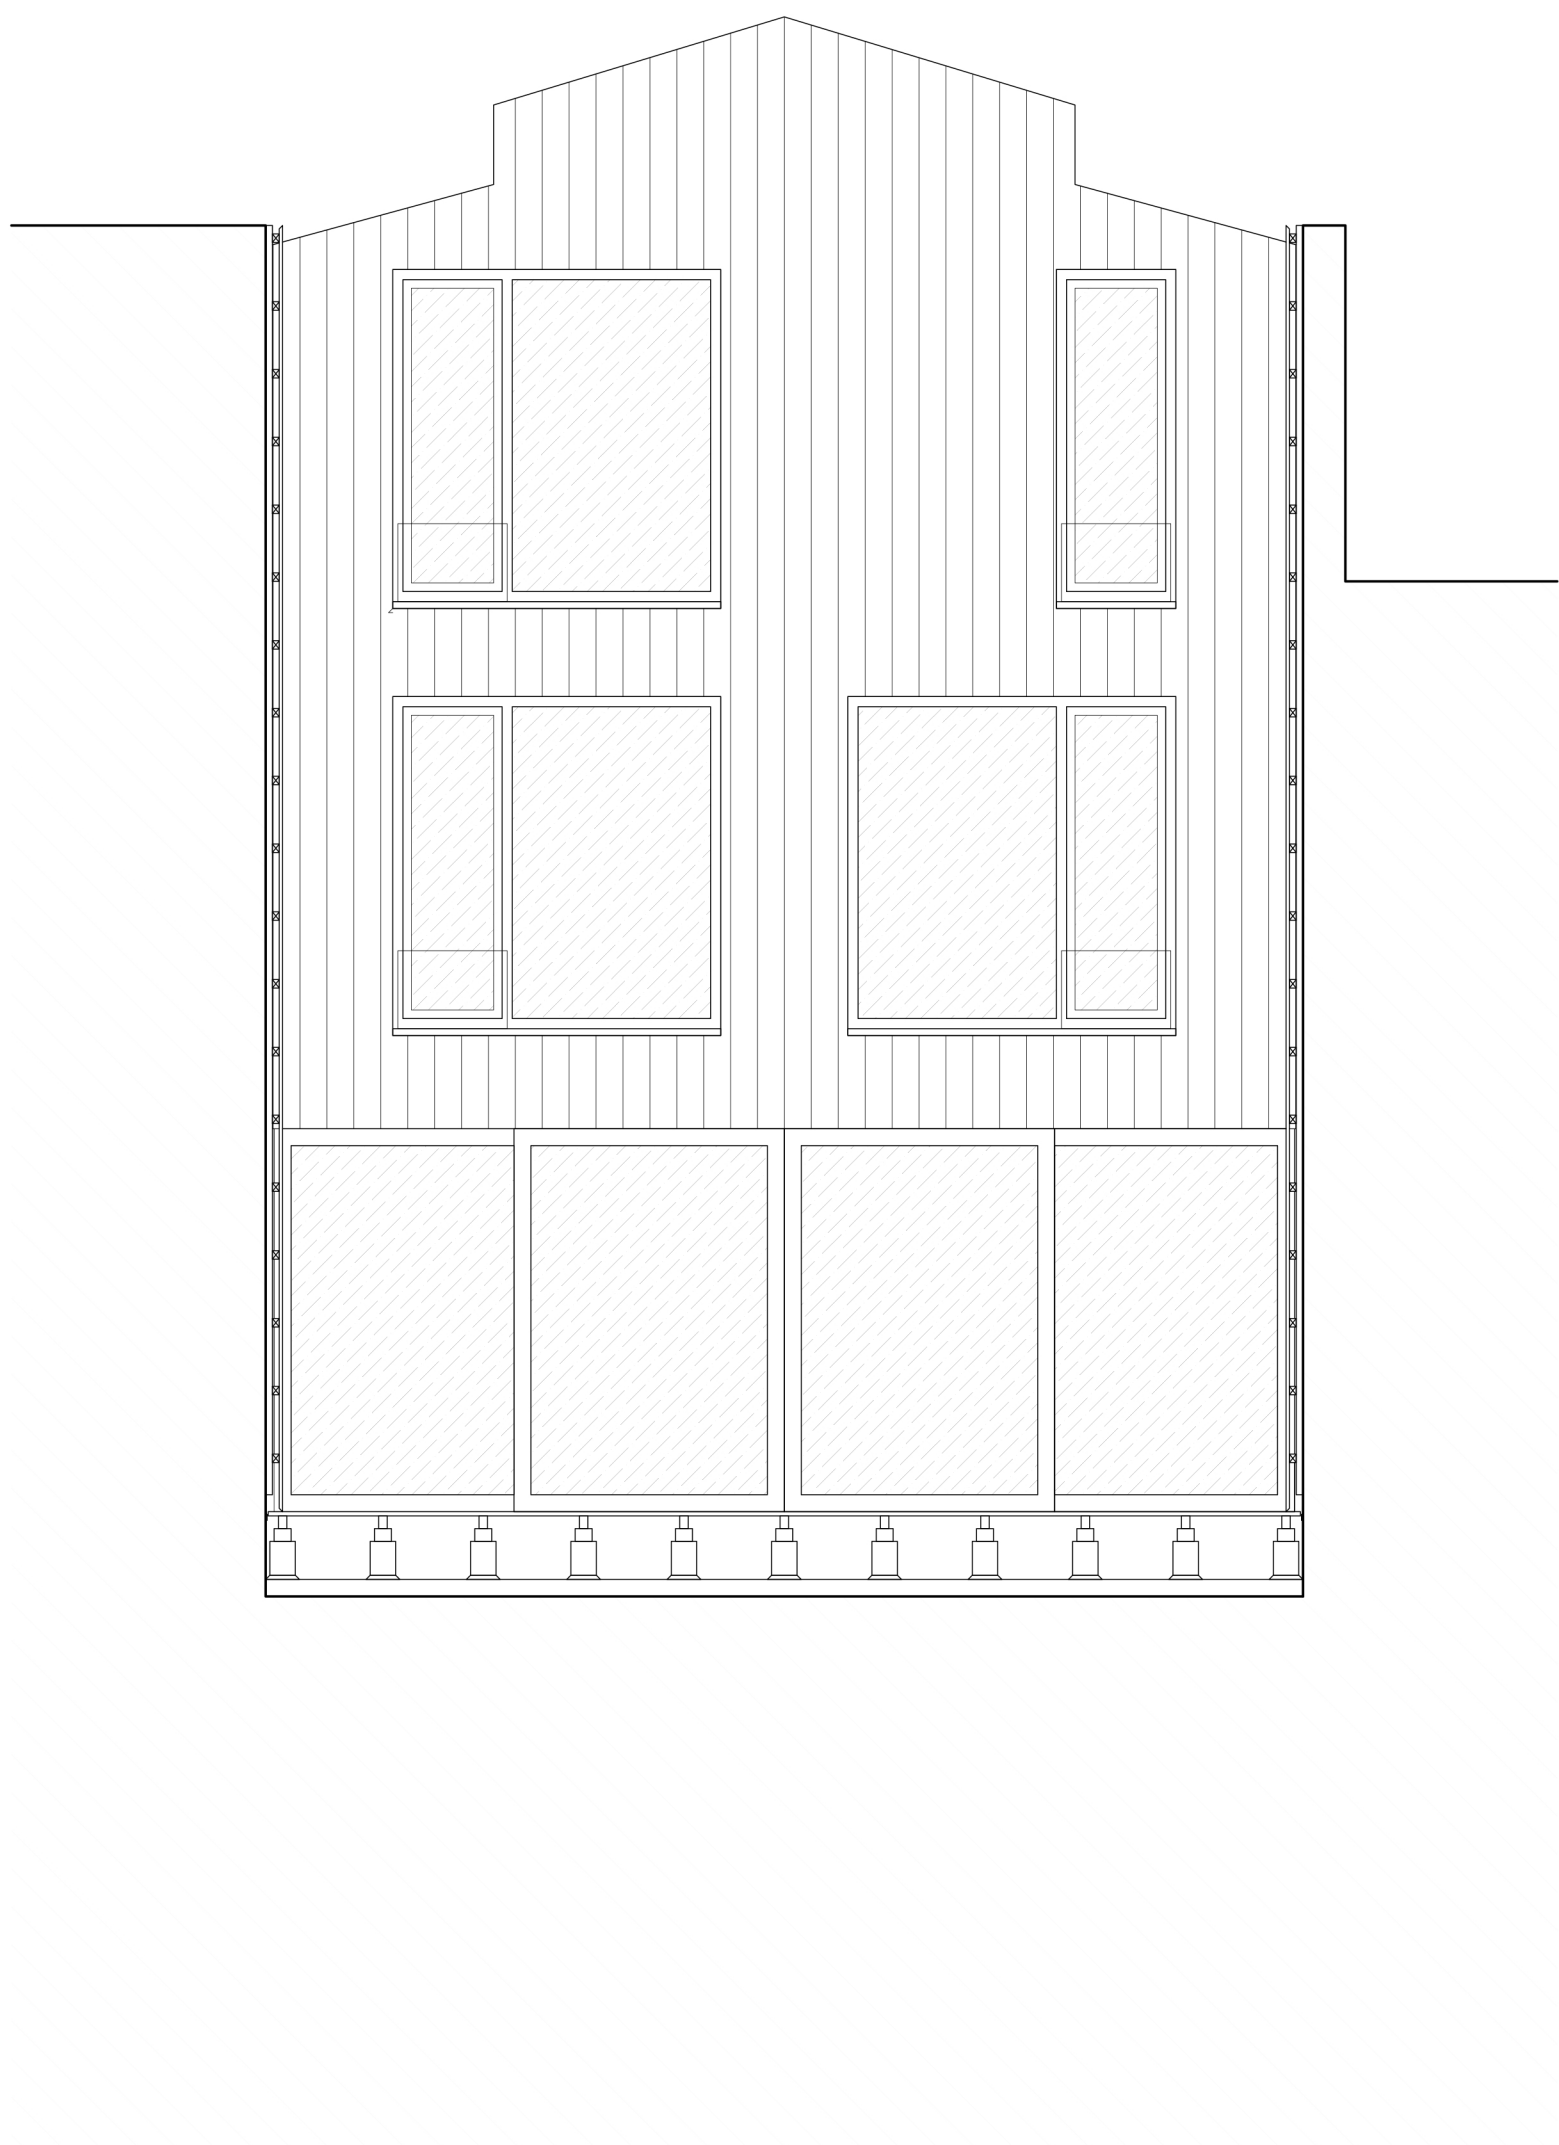

Elévation Sud-Ouest - Après travaux

