




COUPE 1
Echelle : 1 : 50

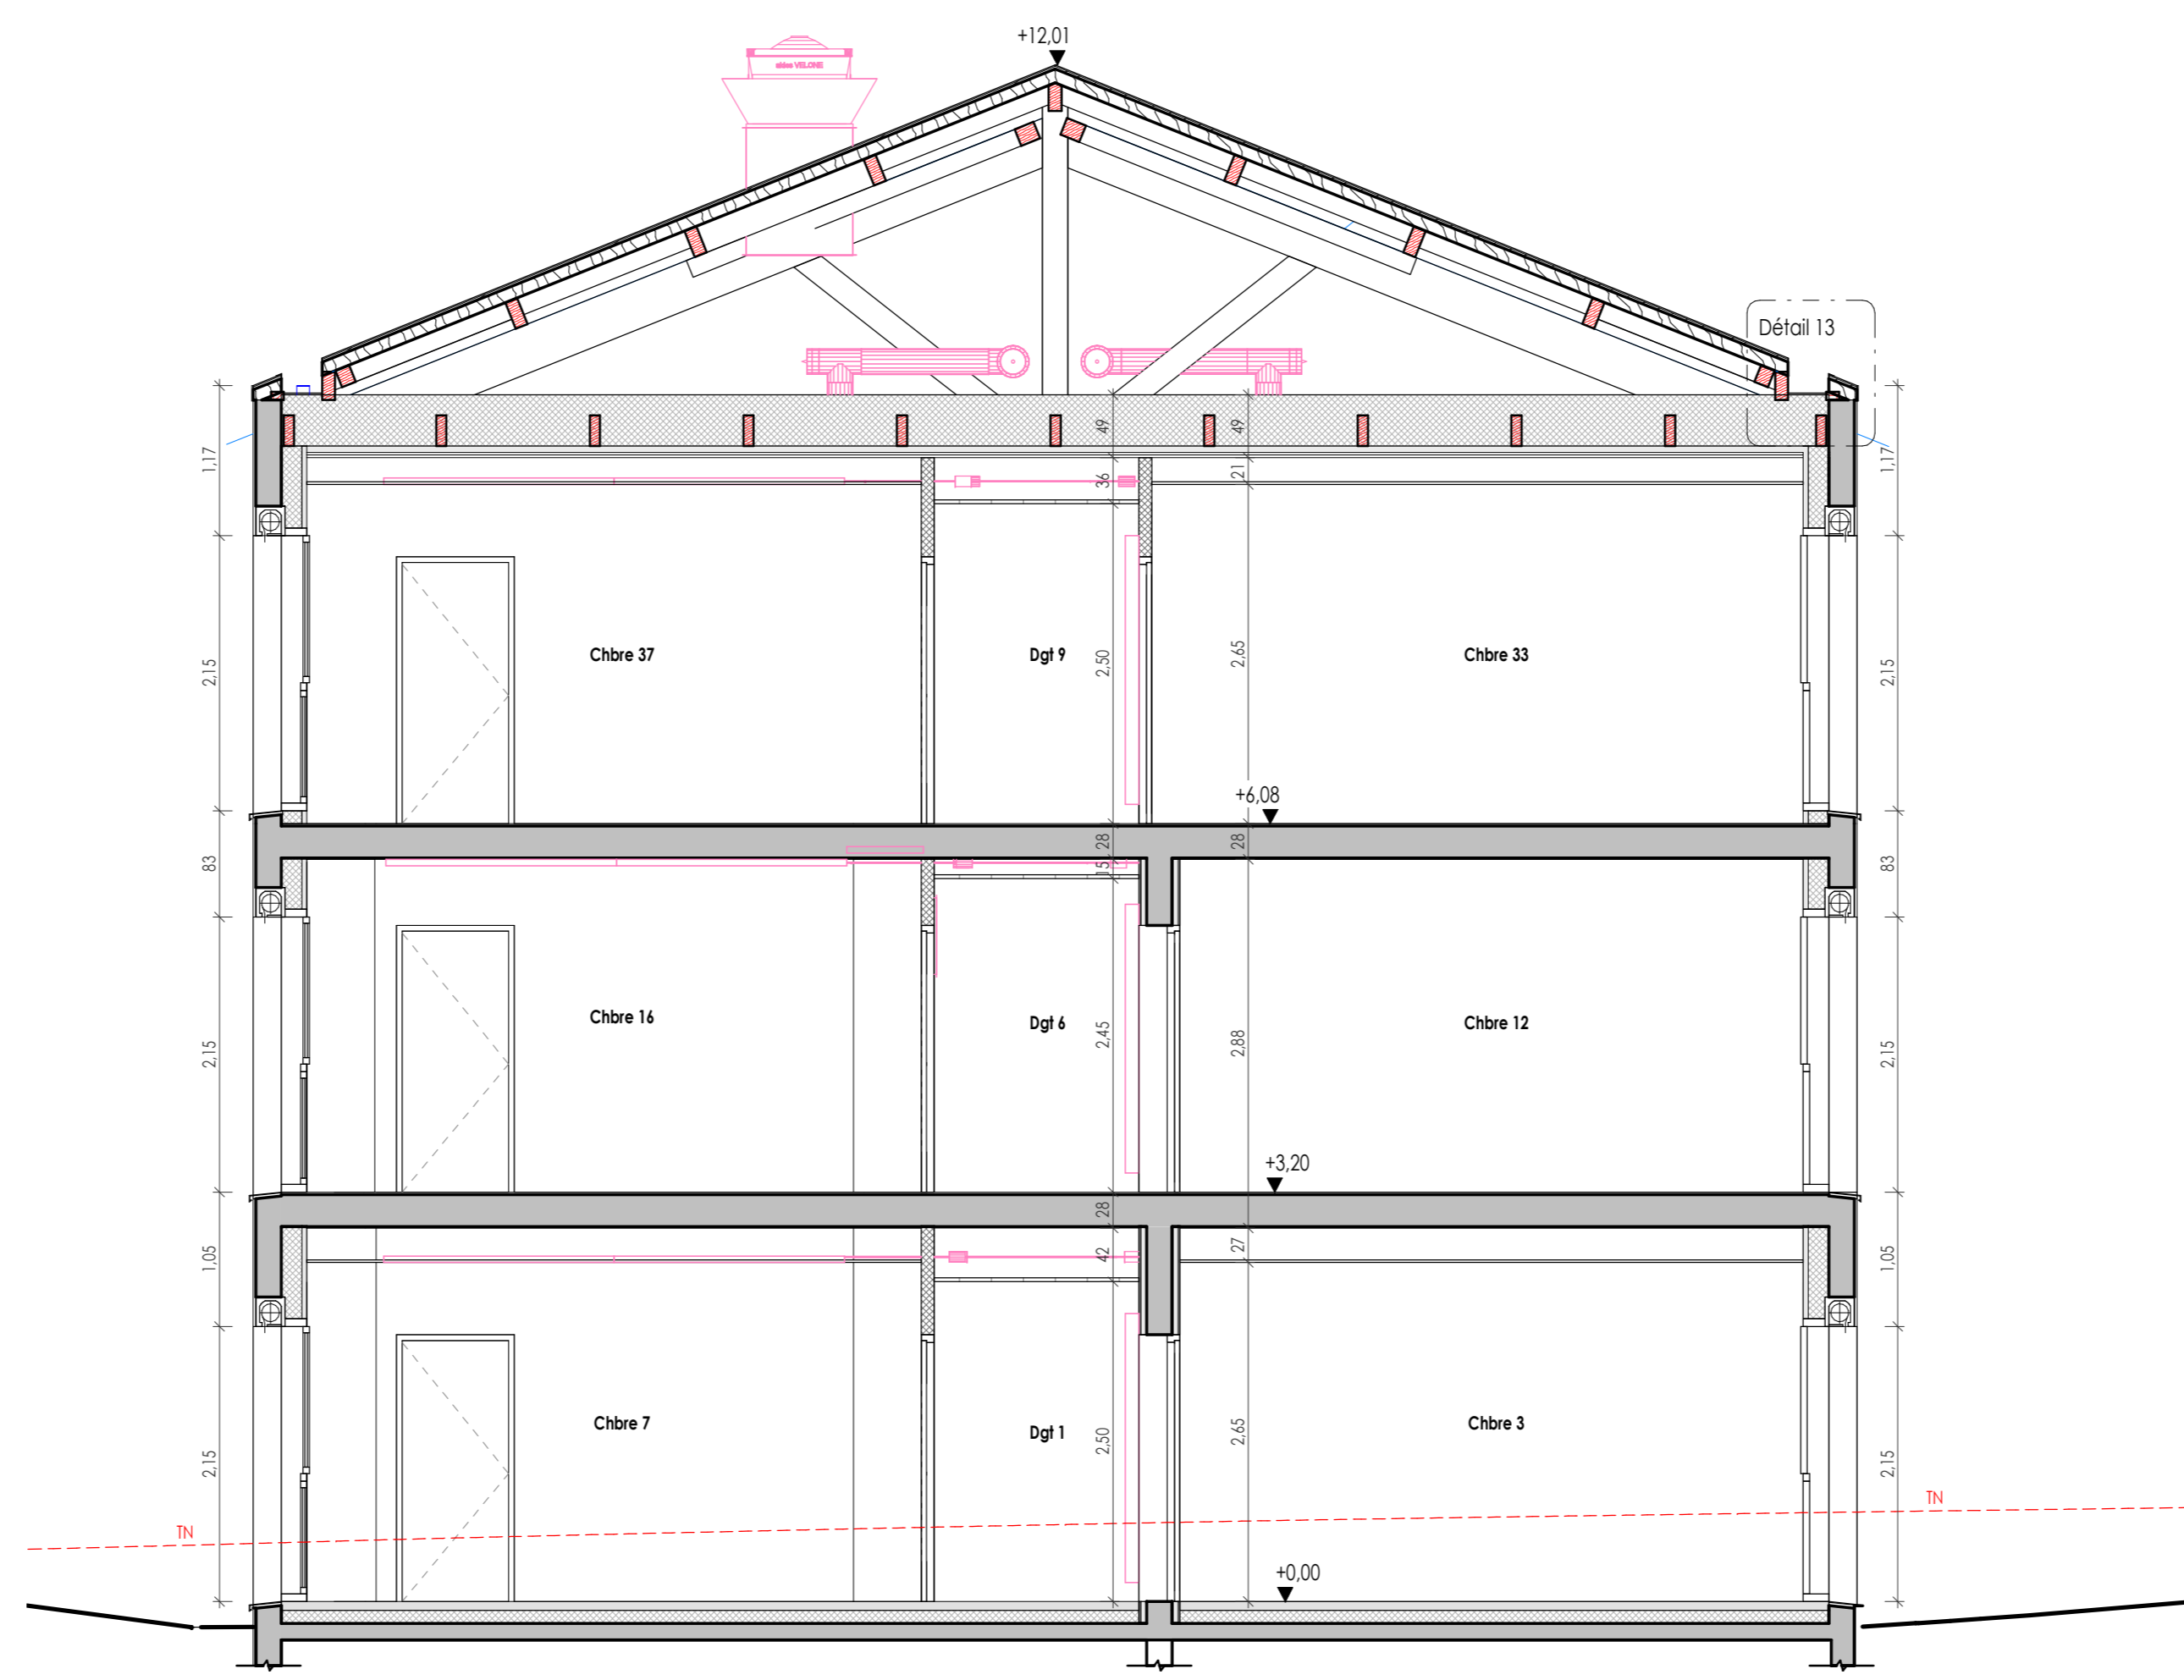


COUPE 2
Echelle : 1 : 50

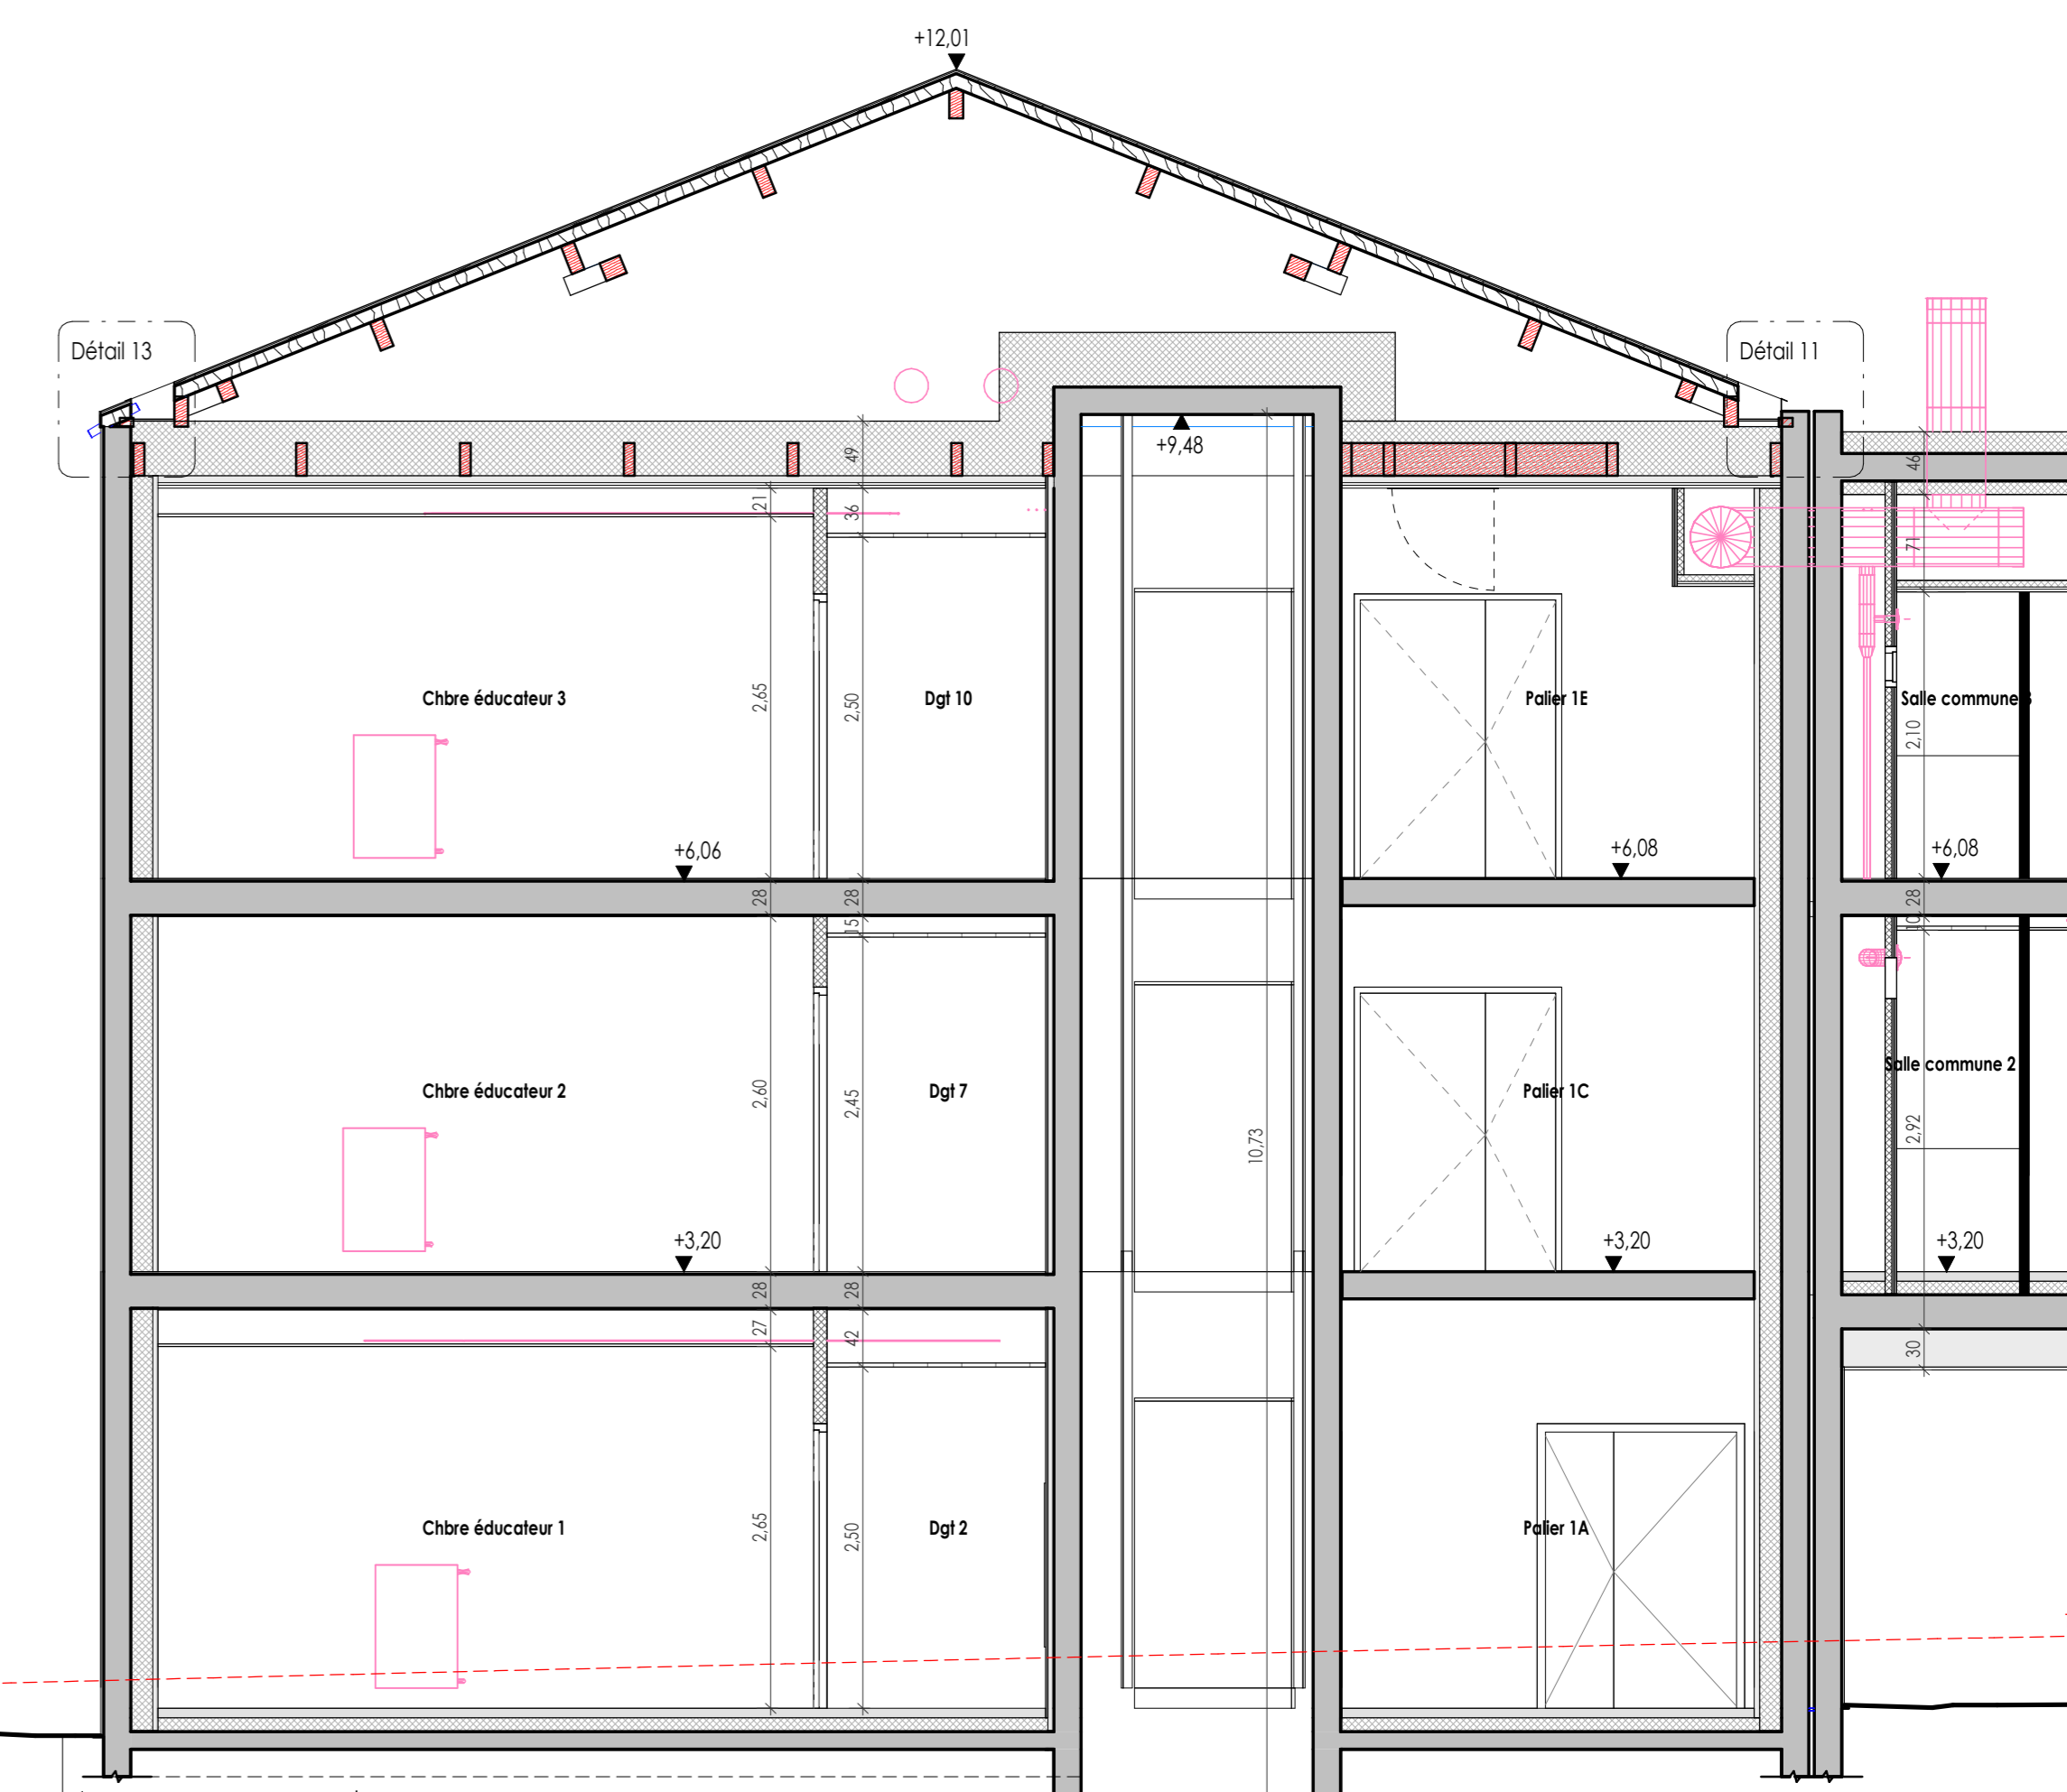


COUPE 3
Echelle : 1 : 50

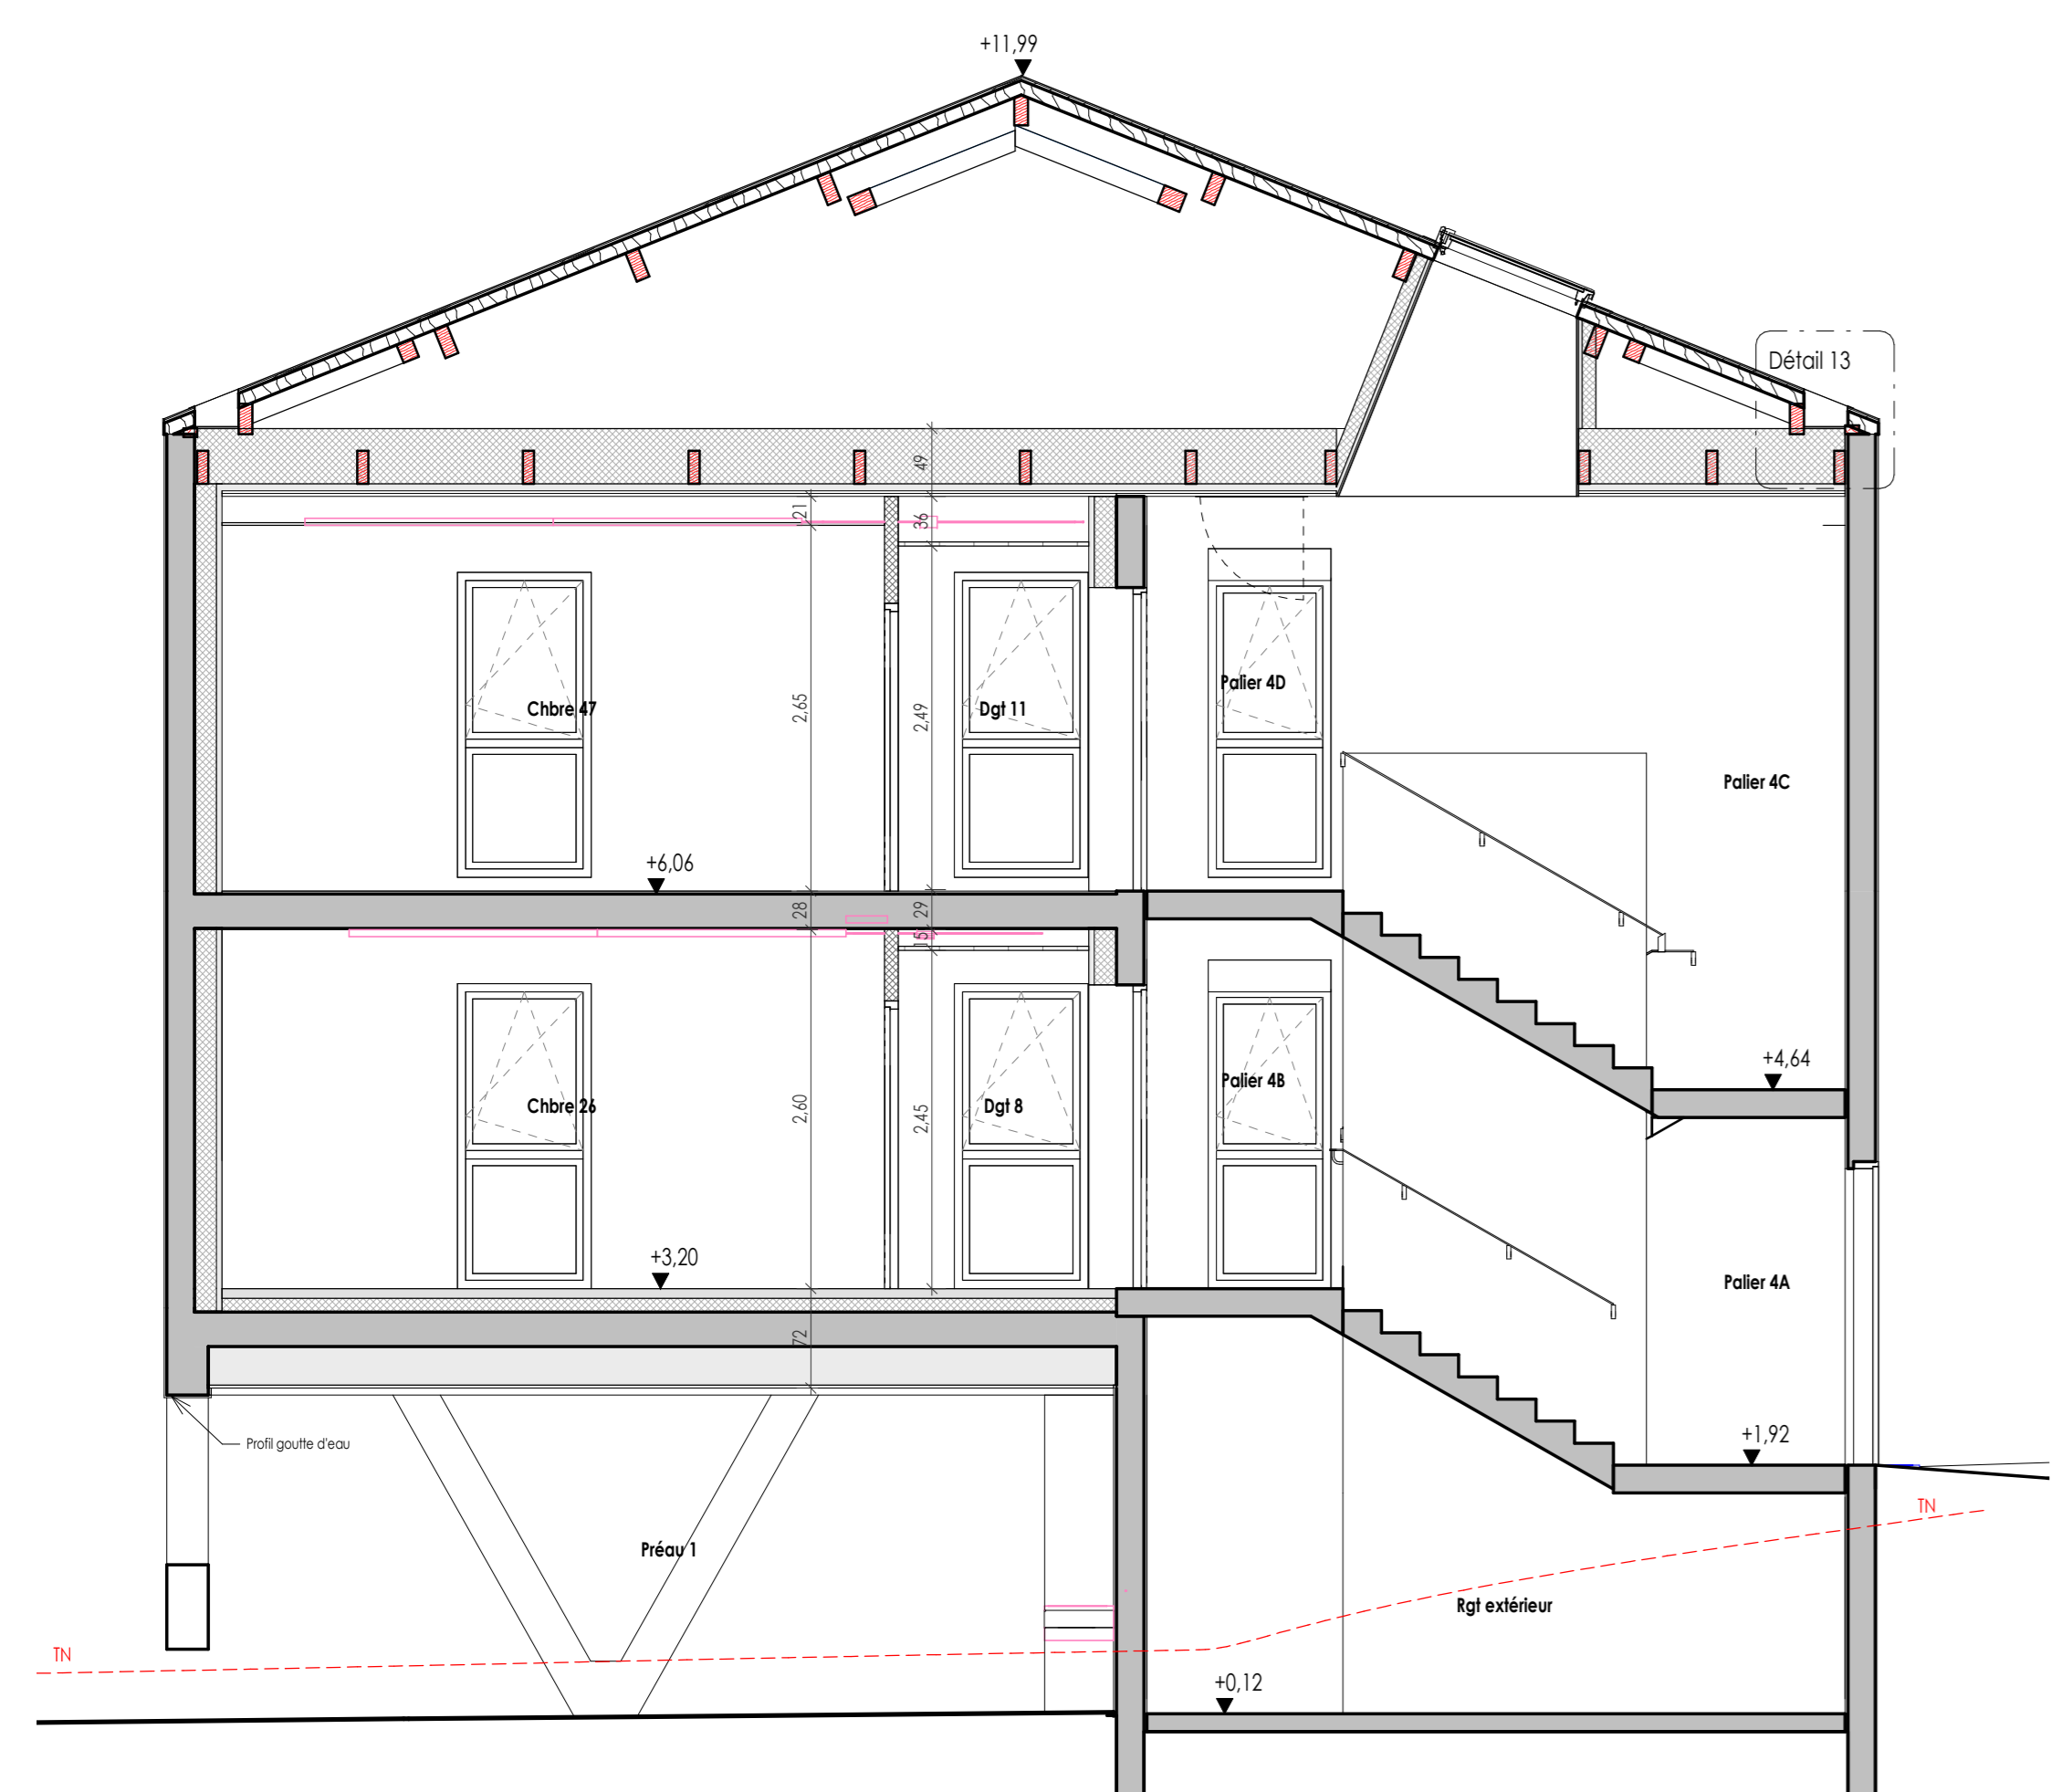


COUPE 4
Echelle : 1 : 50

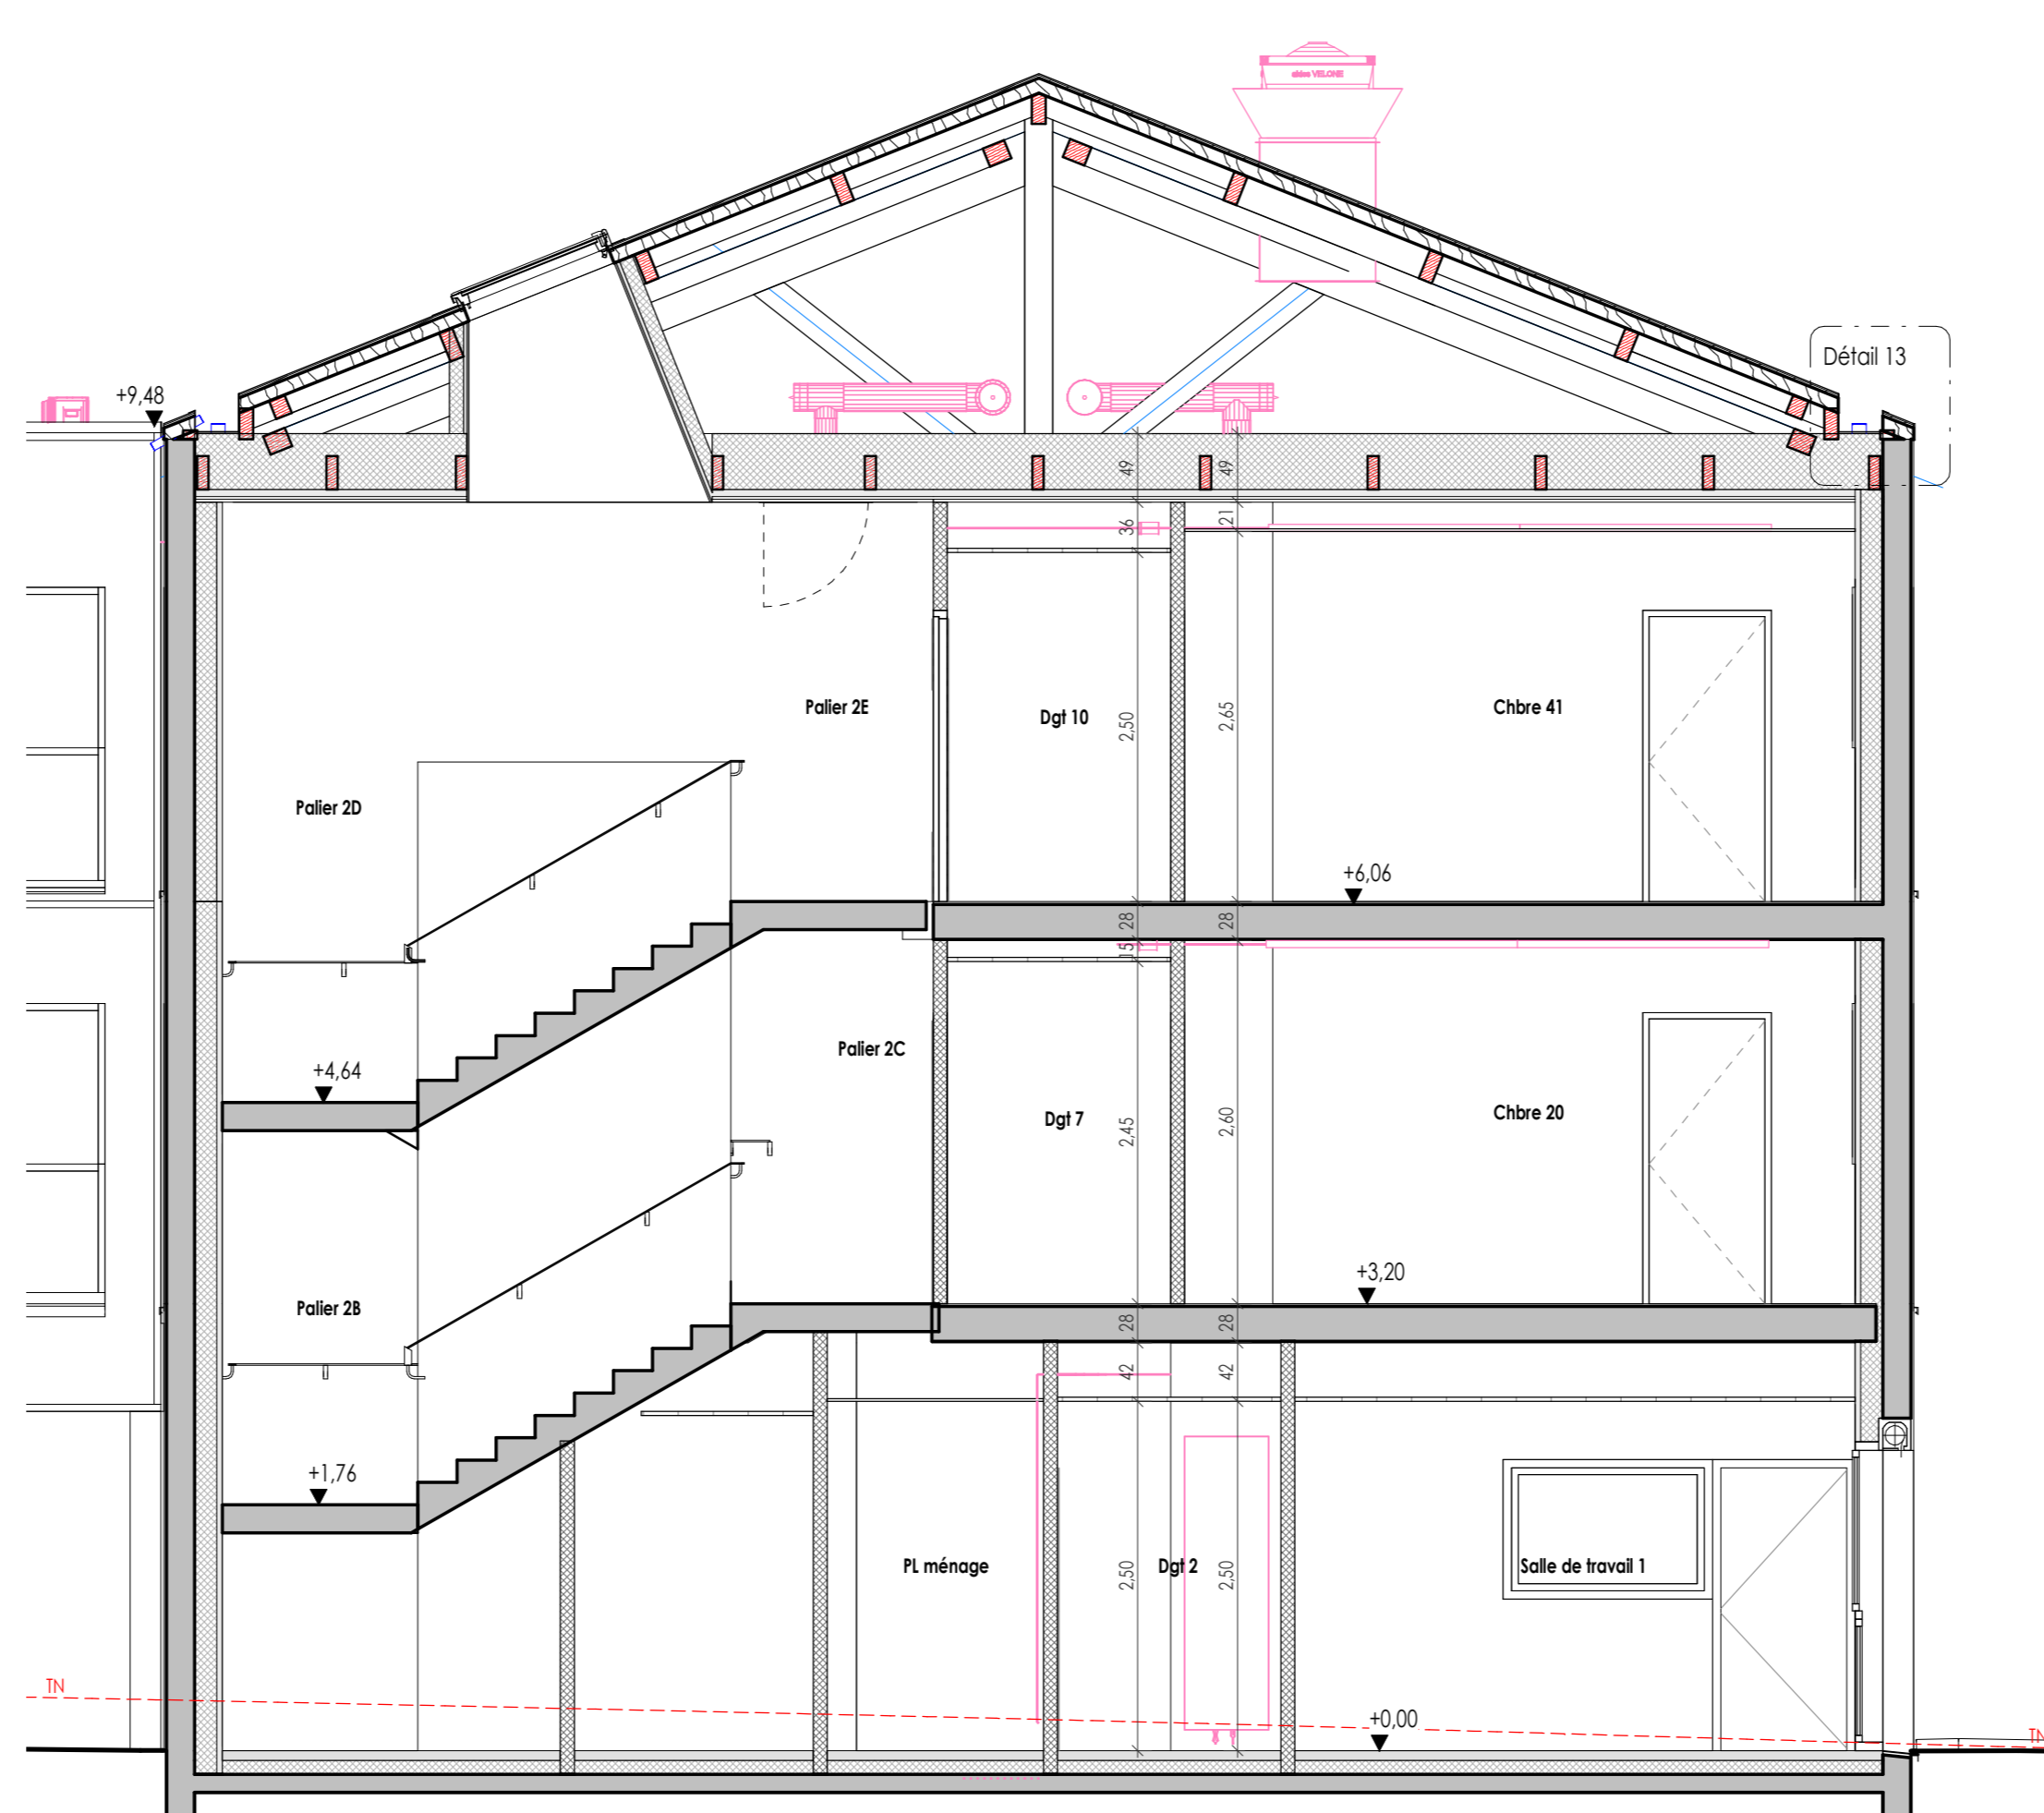

COUPE 5
Echelle : 1 : 50

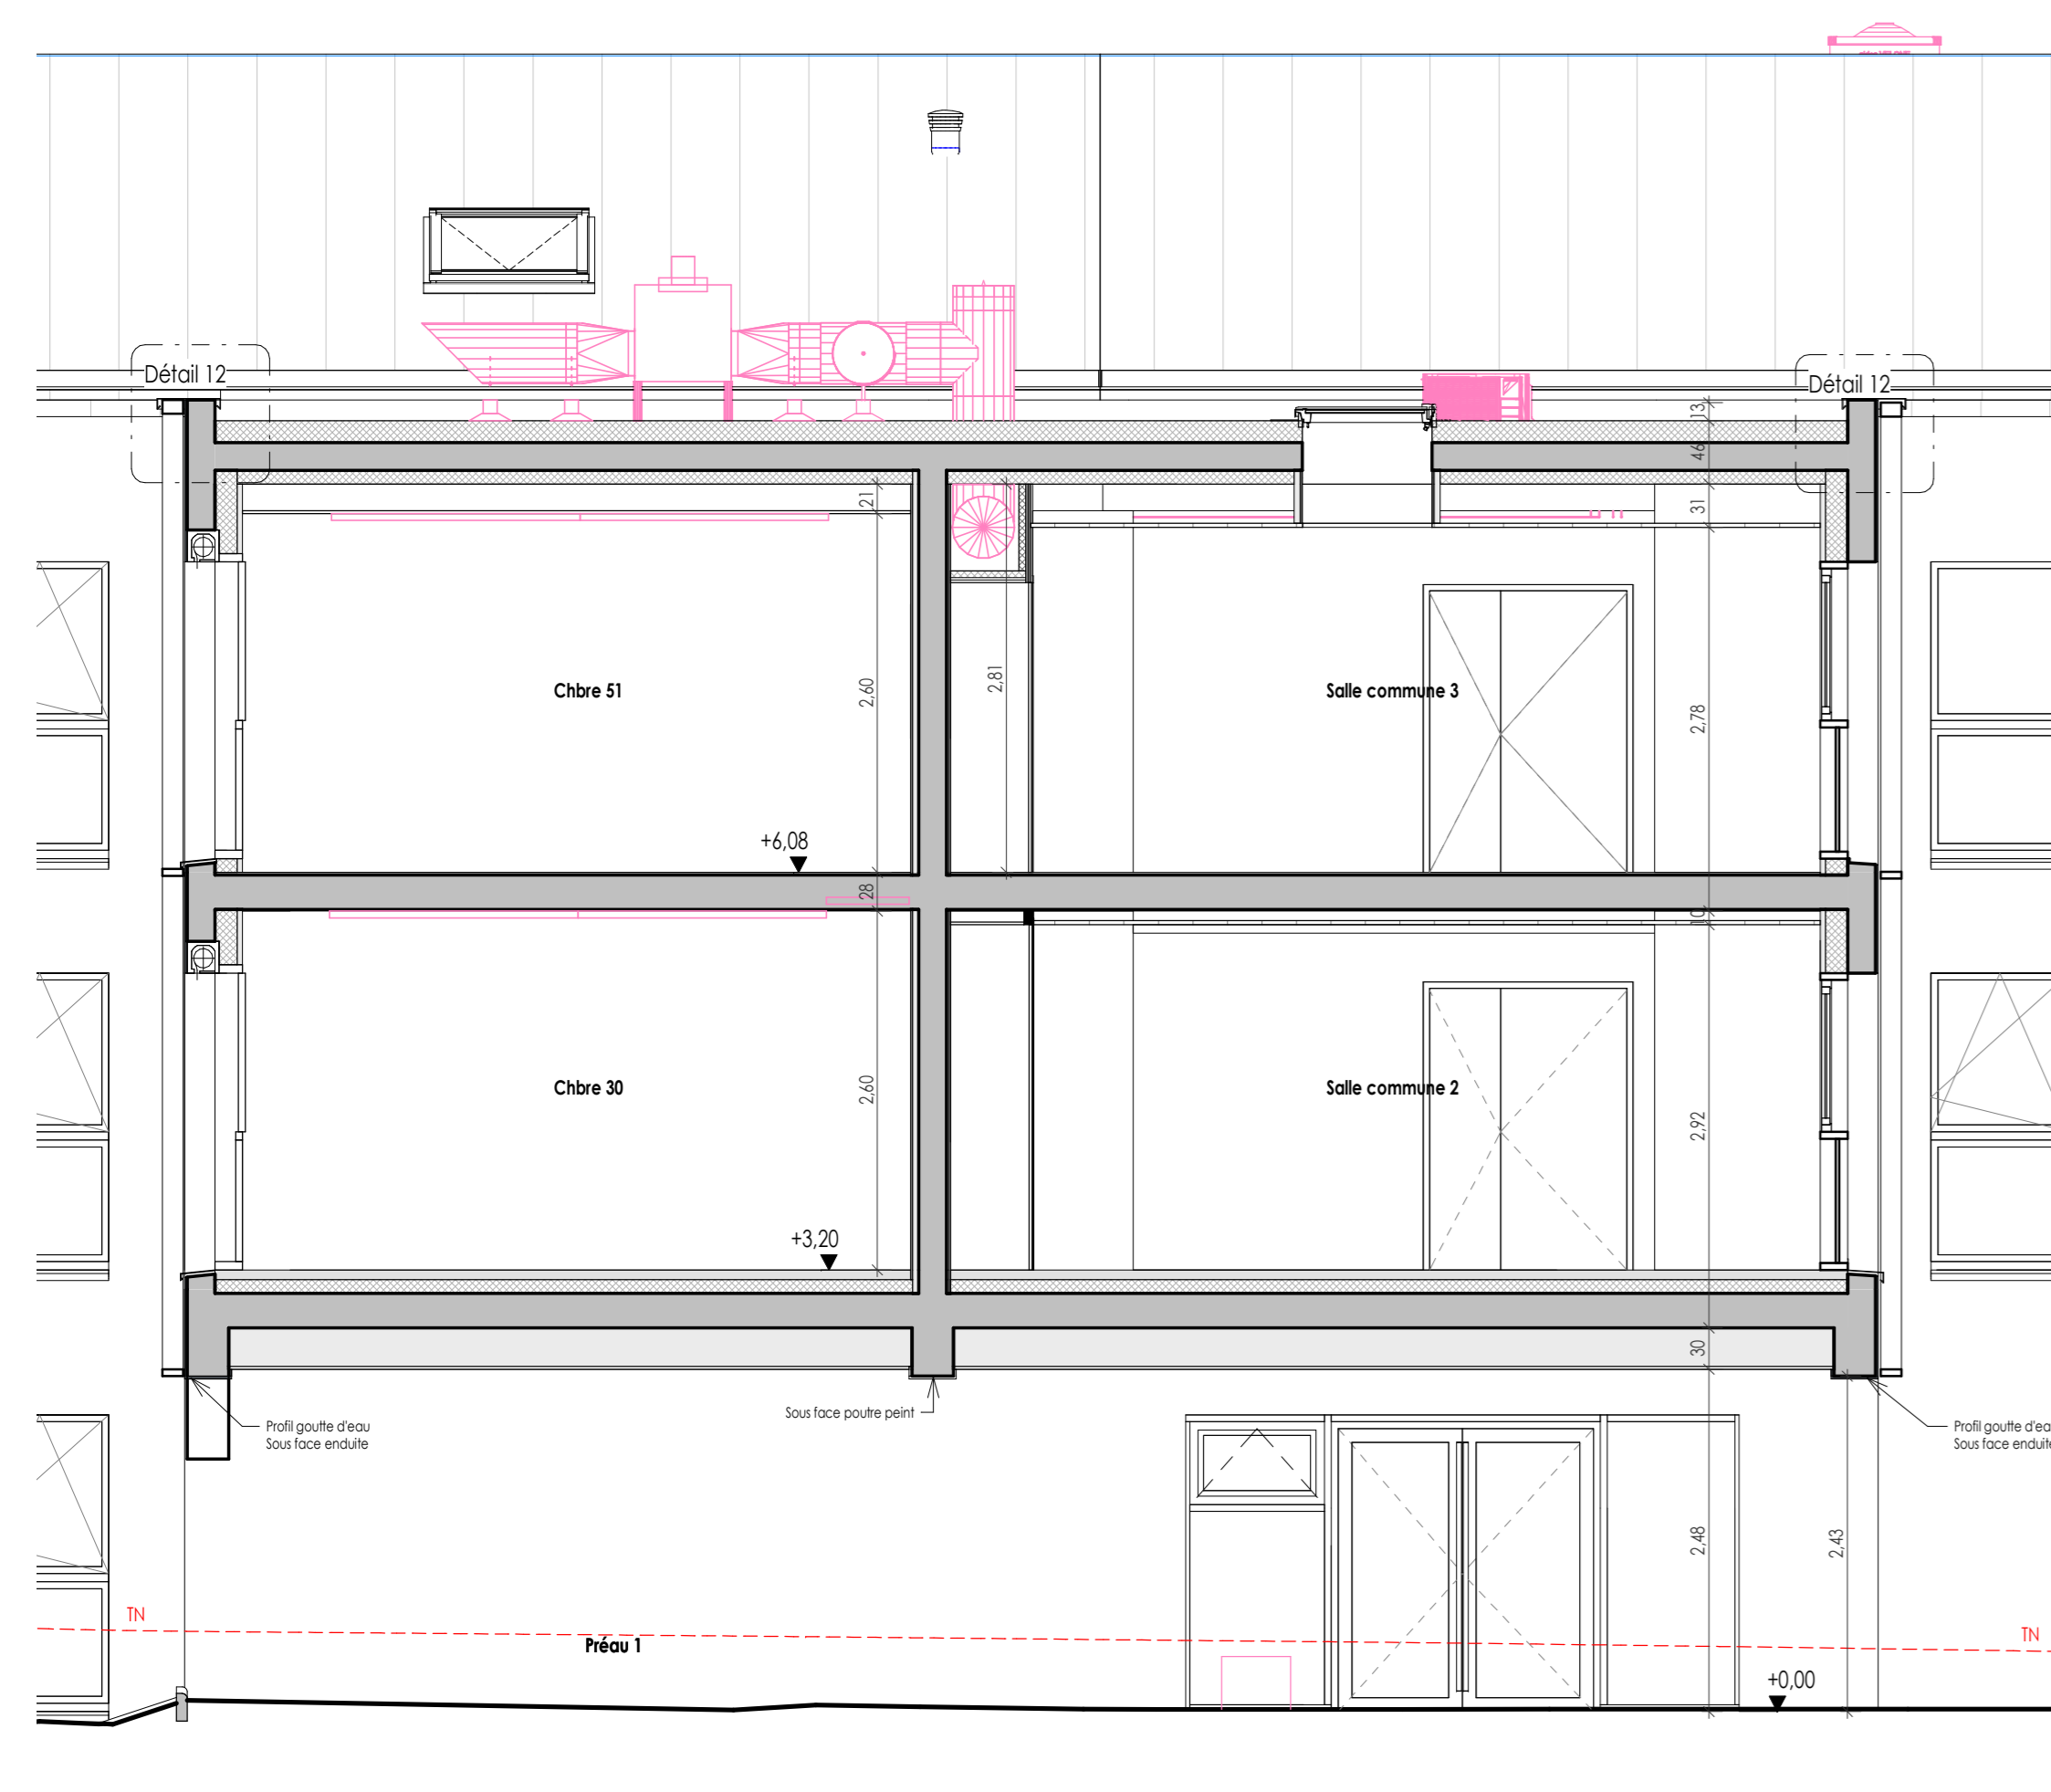

COUPE 6
Echelle : 1 : 50

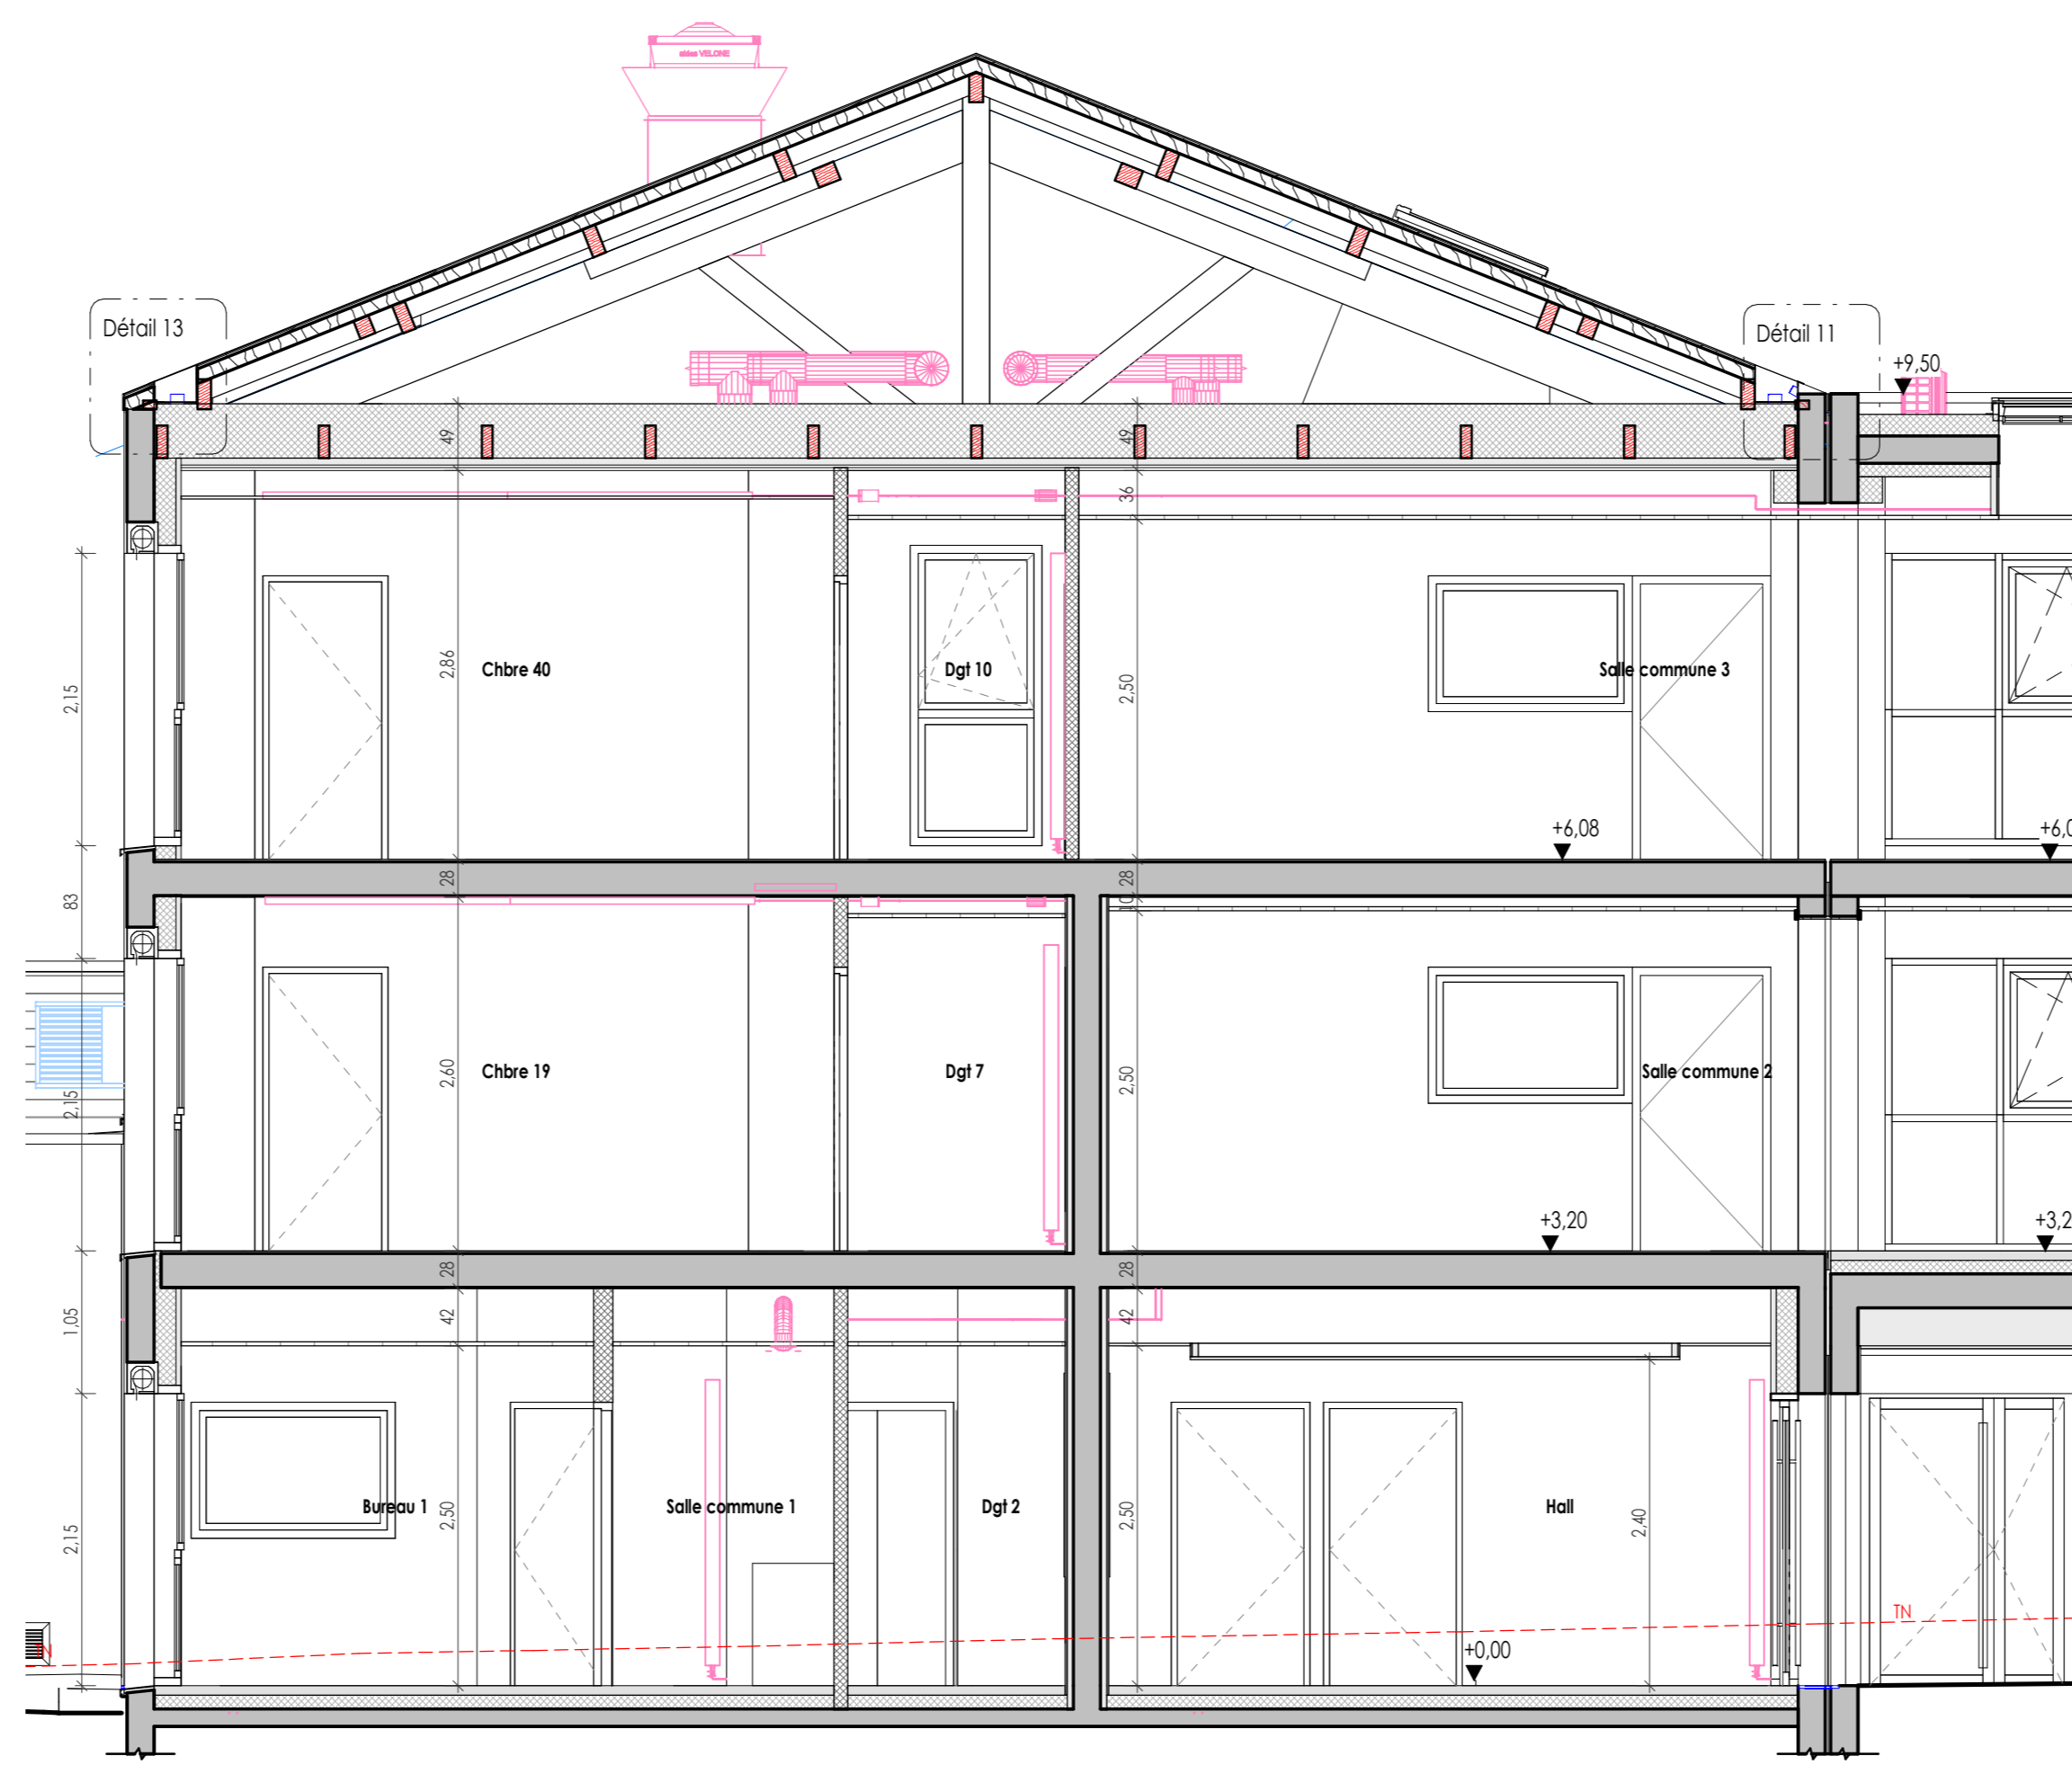

COUPE 7
Echelle : 1 : 50

	Lycée BRIACE
	Château de Briacé - 44430 Le Landreau
	Construction d'un internat et d'un pôle restauration
	Route de la Marchanderie - 44150 Ancenis St Géron
Cub Marchand - 82, rue de Bretagne - St Macaire en Mauves - 49450 - SEVREMOINE Téléphone : 02 41 55 26 42 - Mail : accueil49@cub-architecture.fr	