




COUPE 1C
Echelle : 1 : 50

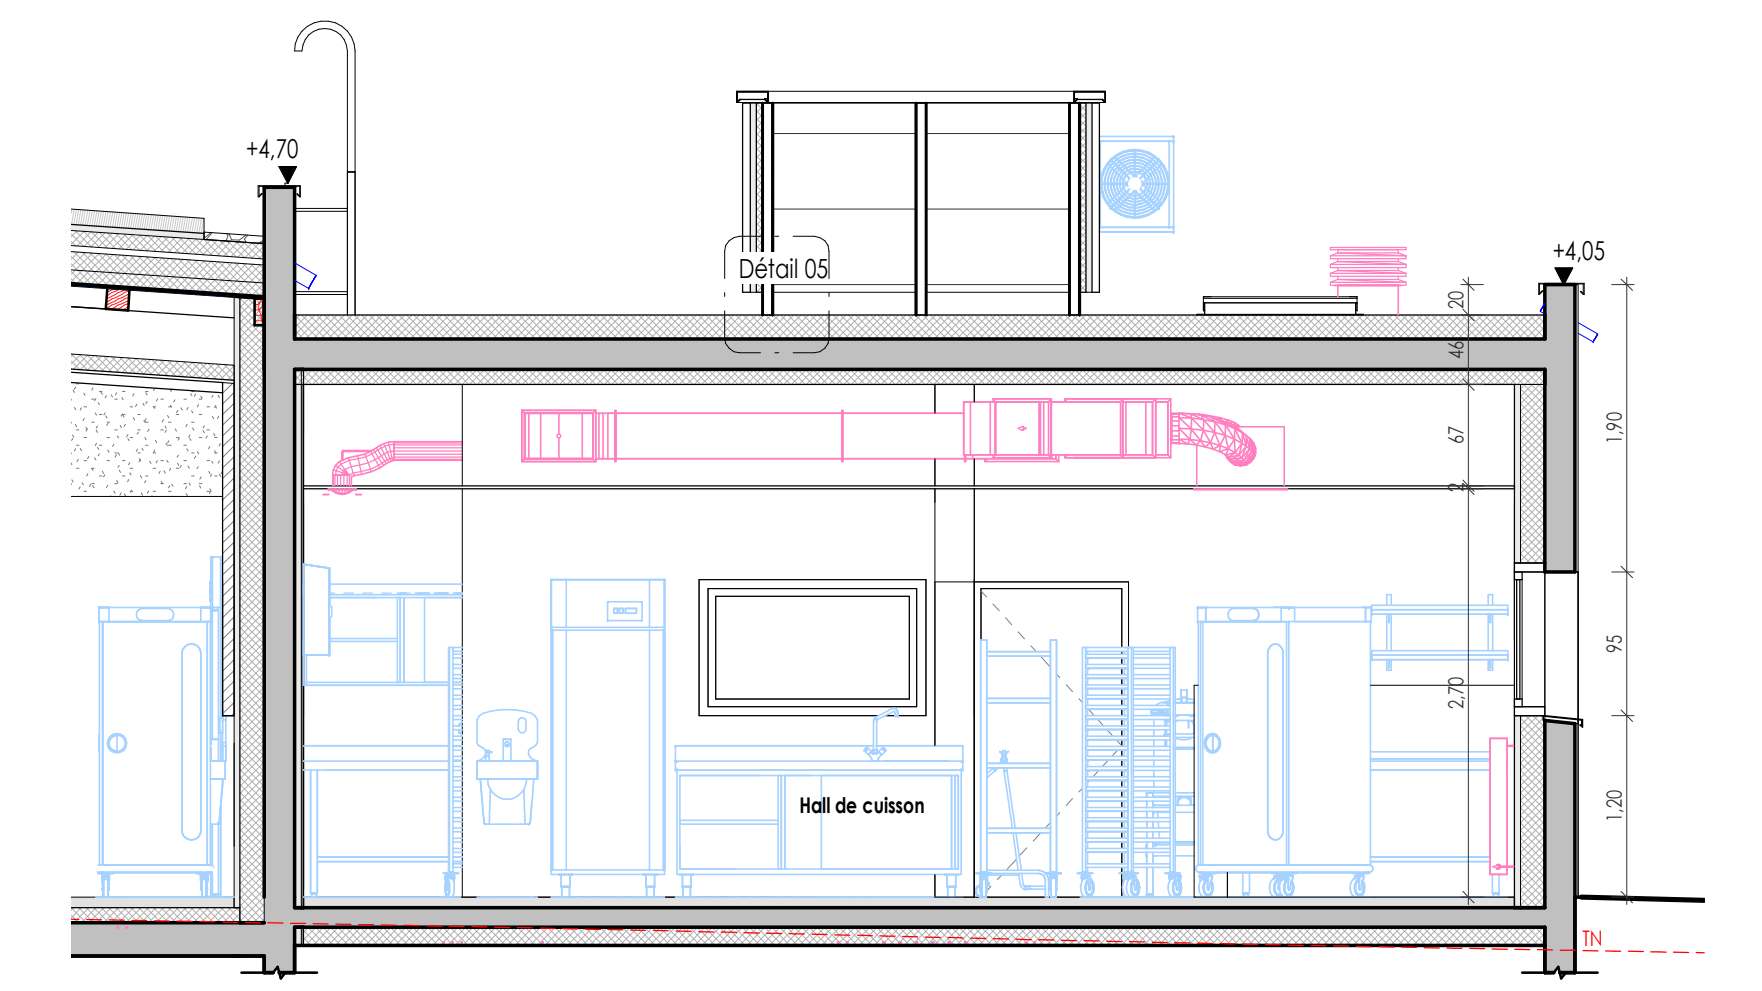


COUPE 3C
Echelle : 1 : 50

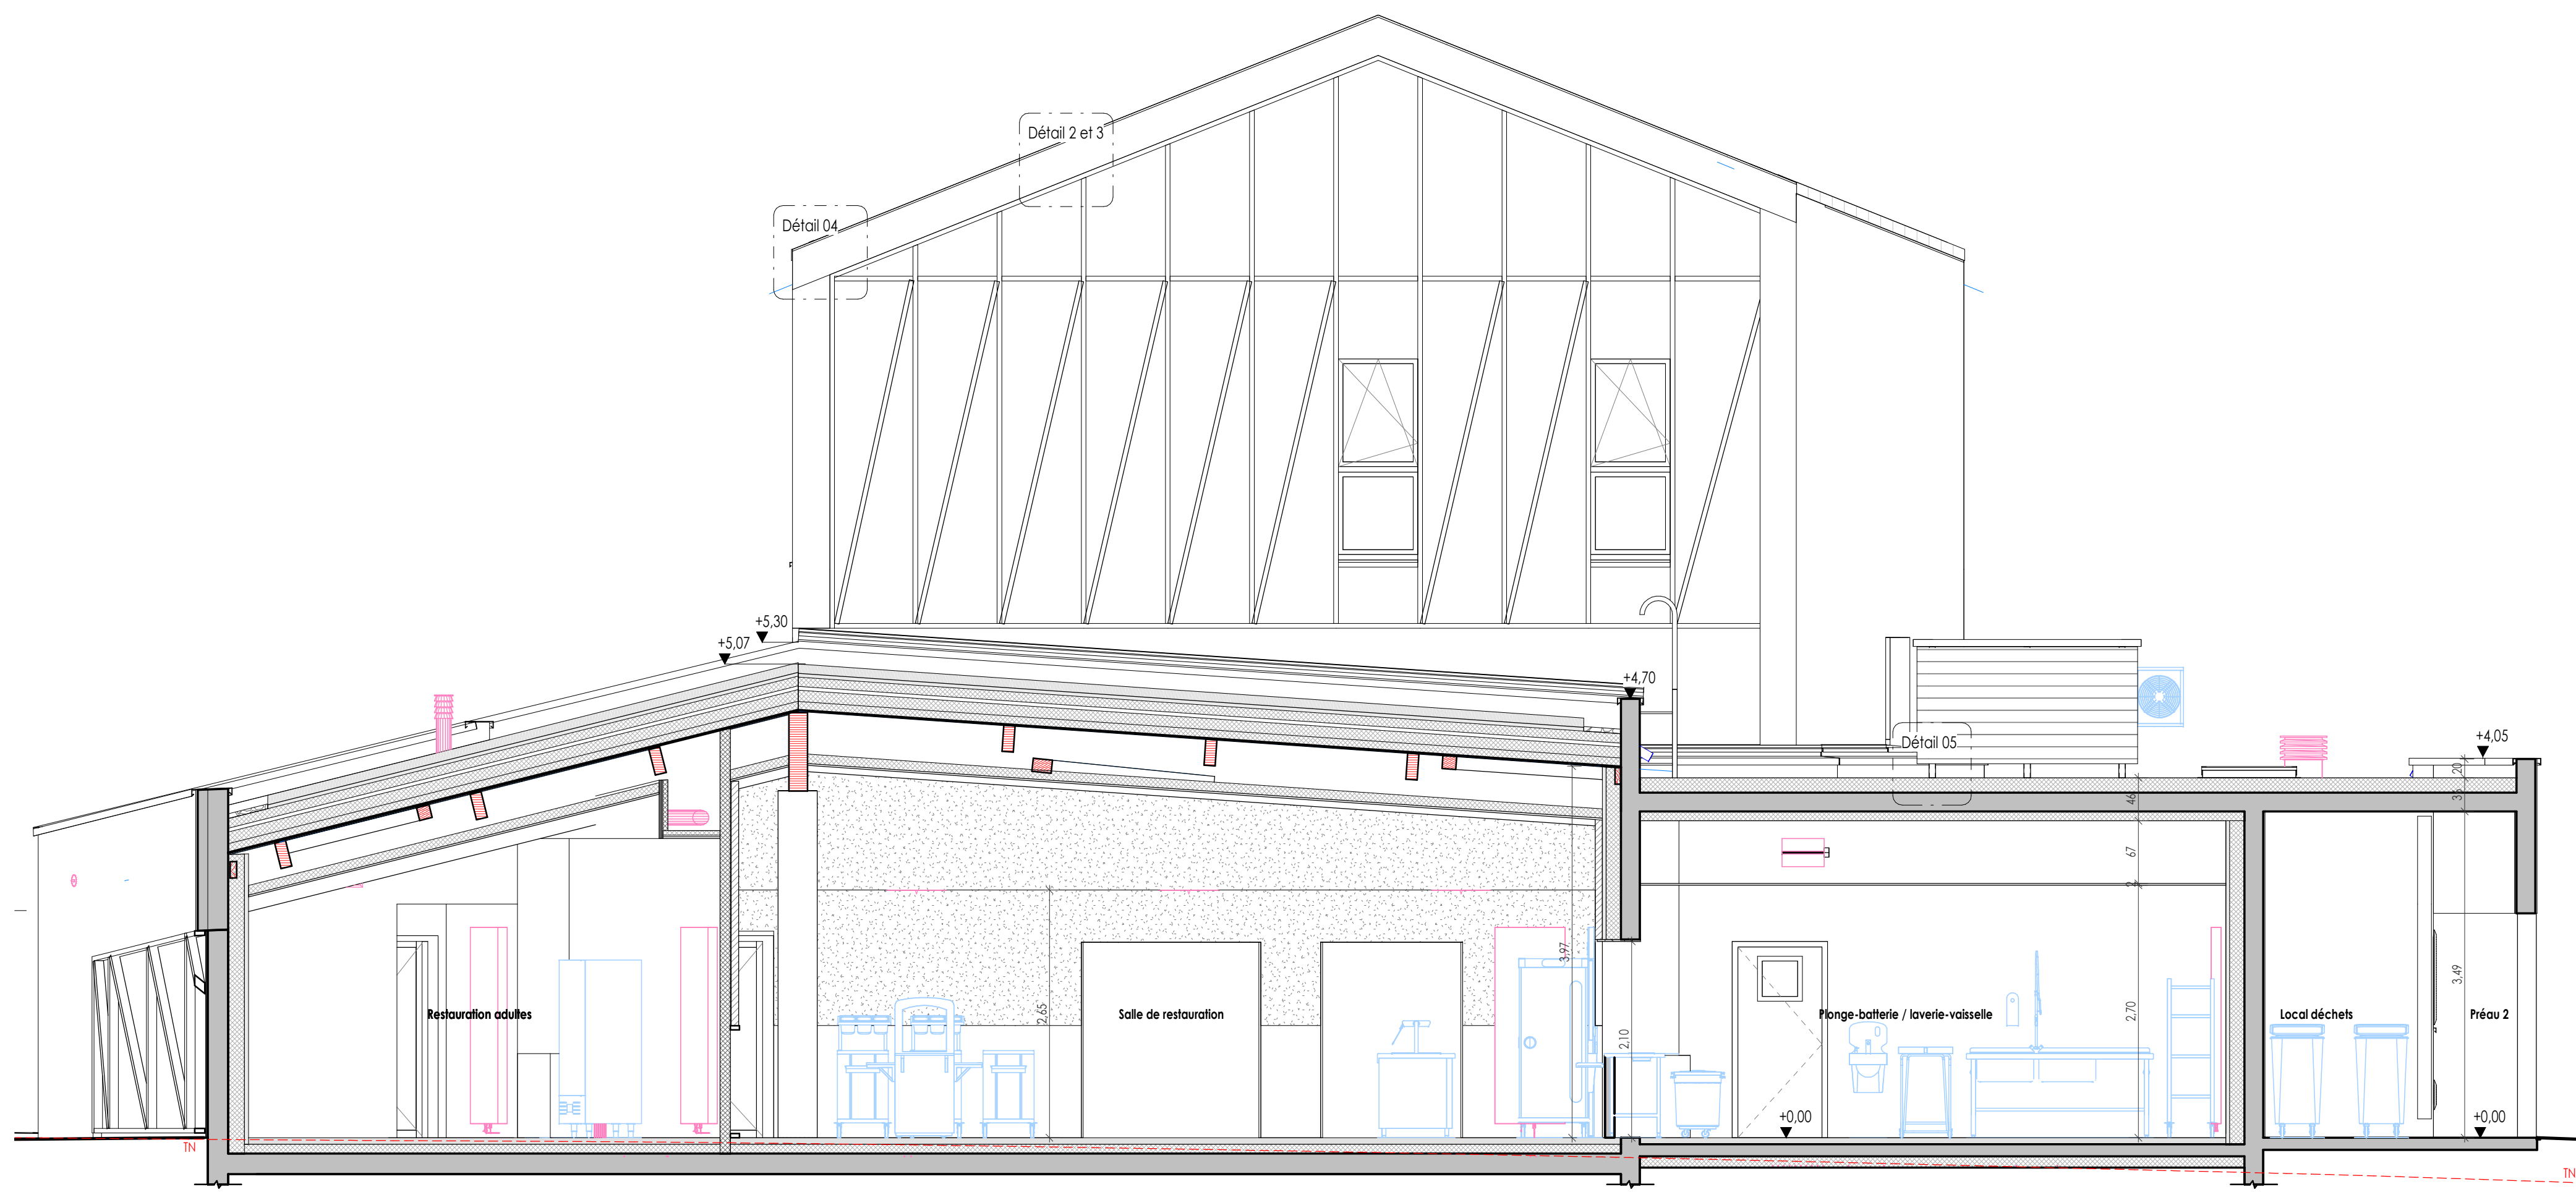


COUPE 2C
Echelle : 1 : 50

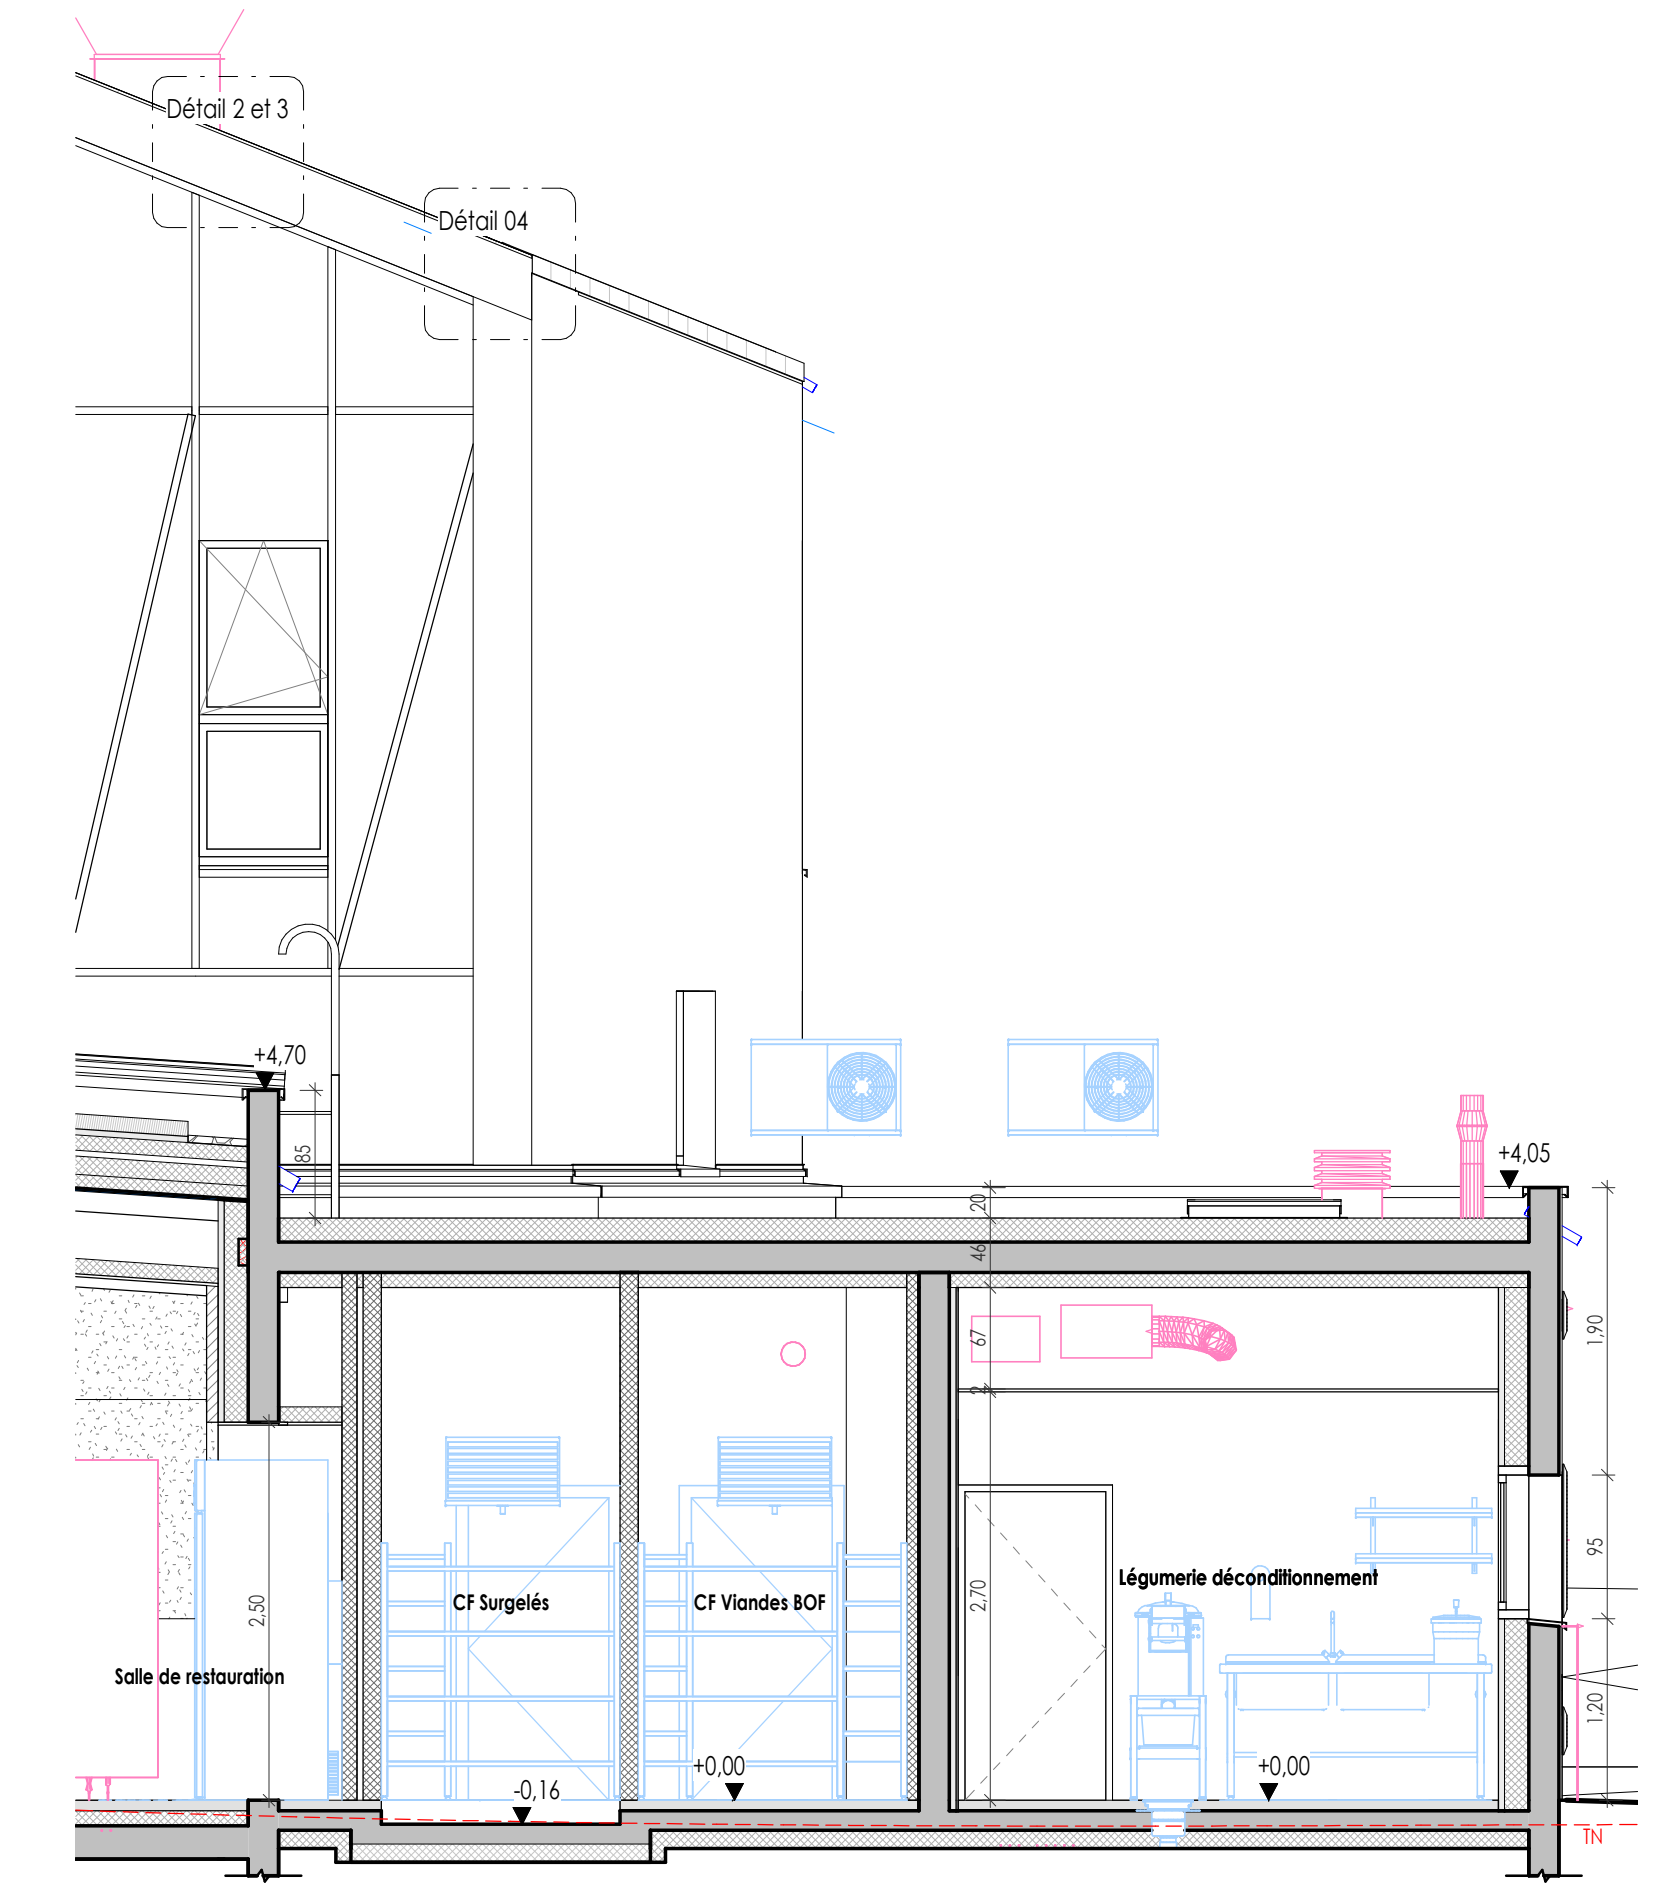

COUPE 4C
Echelle : 1 : 50

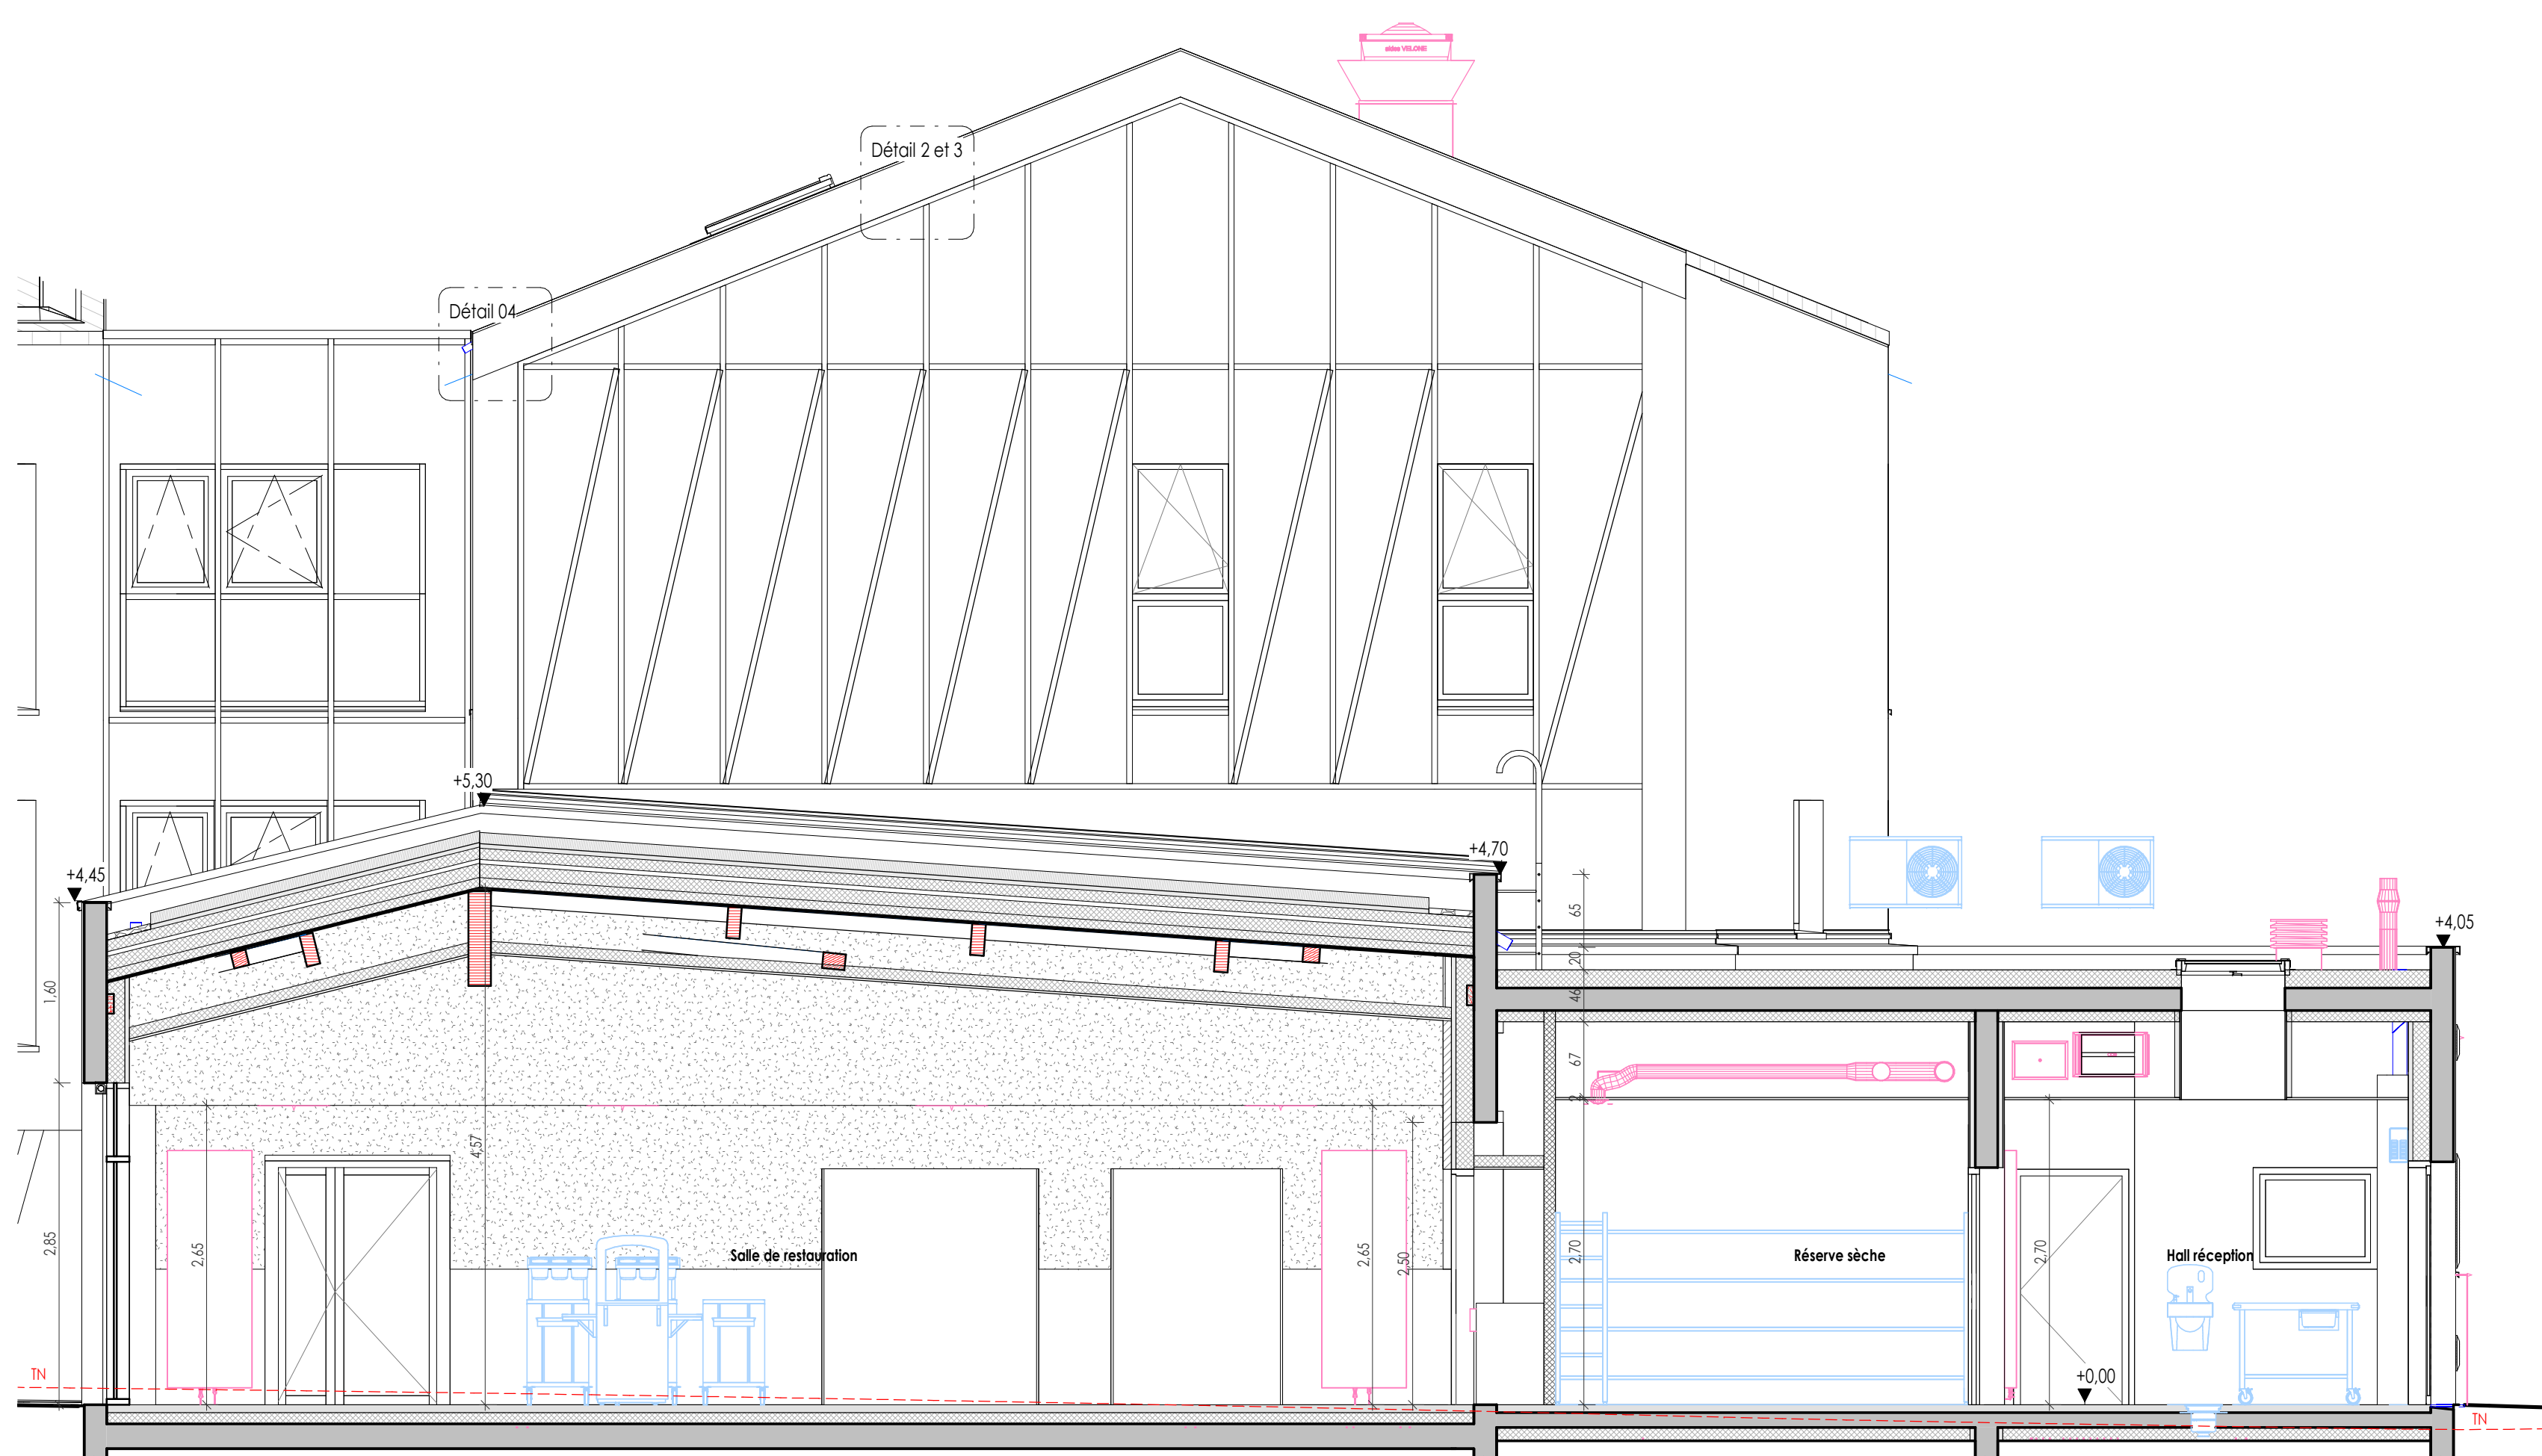

COUPE 5C
Echelle : 1 : 50

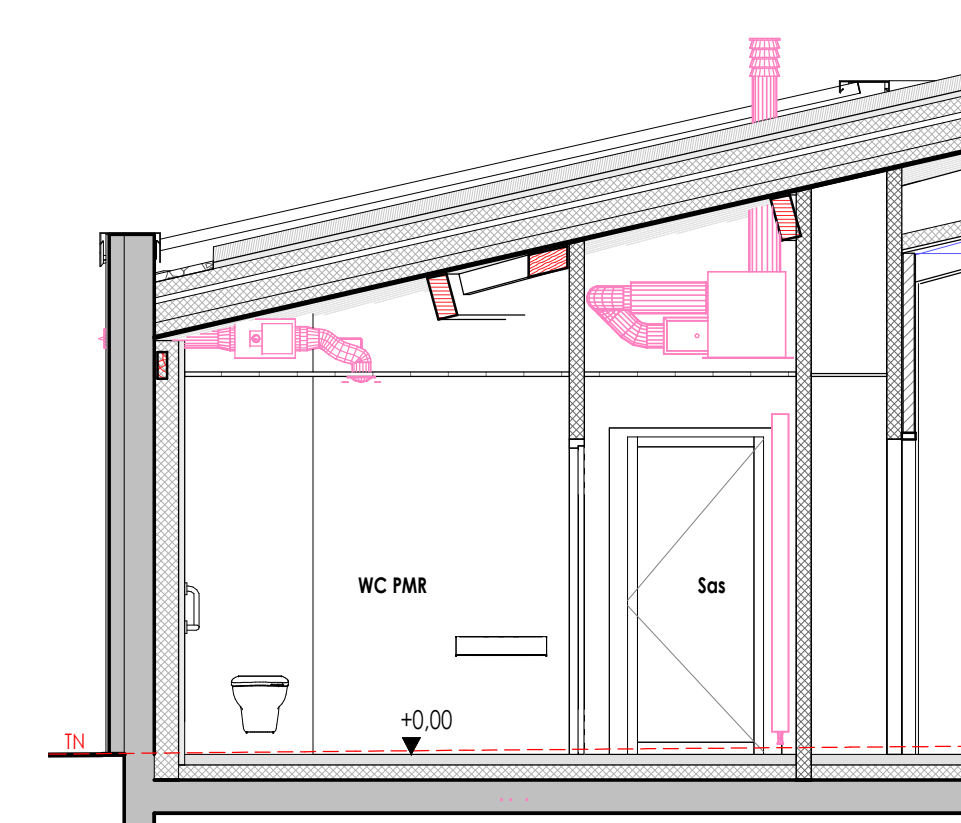

COUPE 6C
Echelle : 1 : 50

	Lycée BRIACE Château de Briacé - 44430 Le Landreau Construction d'un internat et d'un pôle restauration Route de la Marchanderie - 44150 Ancenis St Géron
	<small>Cub Marchand - 82, rue de Bretagne - St Macaire en Mauges - 49450 - SEVREMOINE Téléphone : 02 41 55 26 42 - Mail : accueil49@cub-architecture.fr</small>