


FACADE EXISTANT DEMOLITION

FACADE SUD

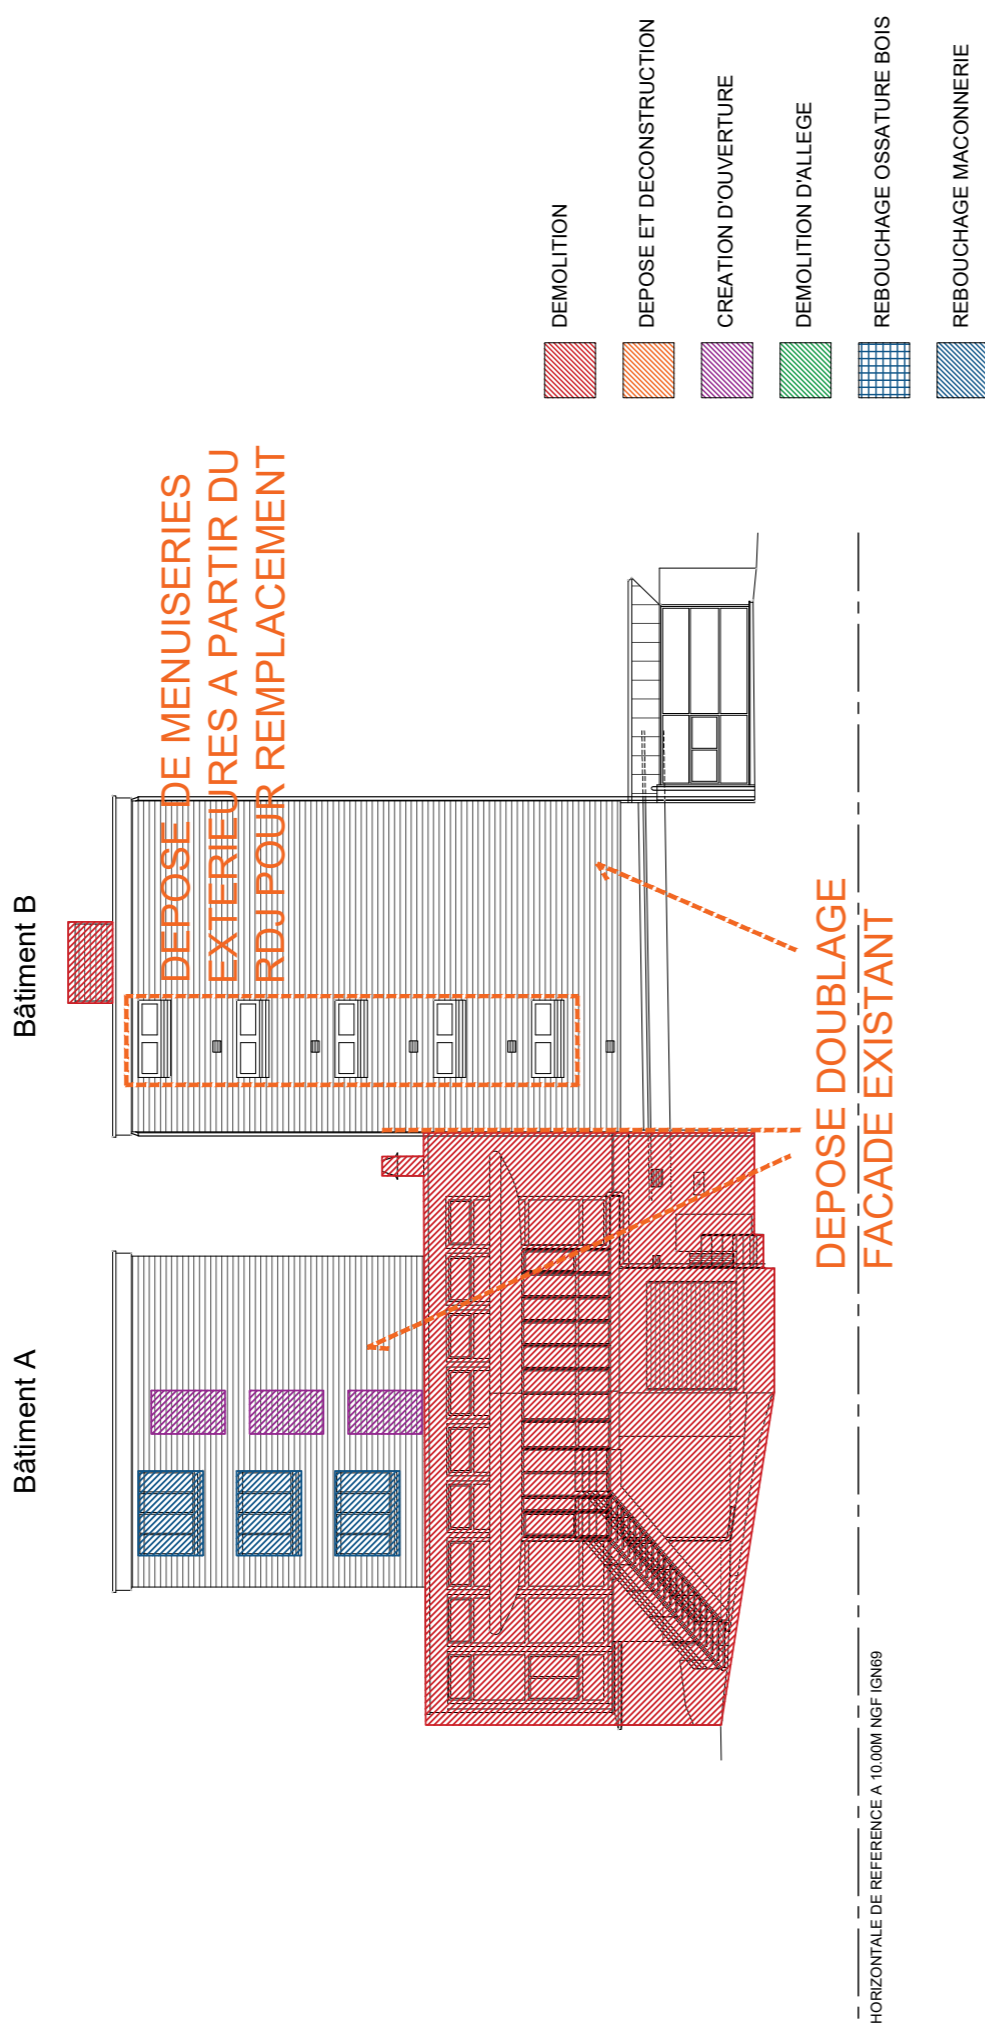

COUPE ET FACADE PROJET

