


PLAN MASSE EXISTANT DEMOLITION ET RENOVATION

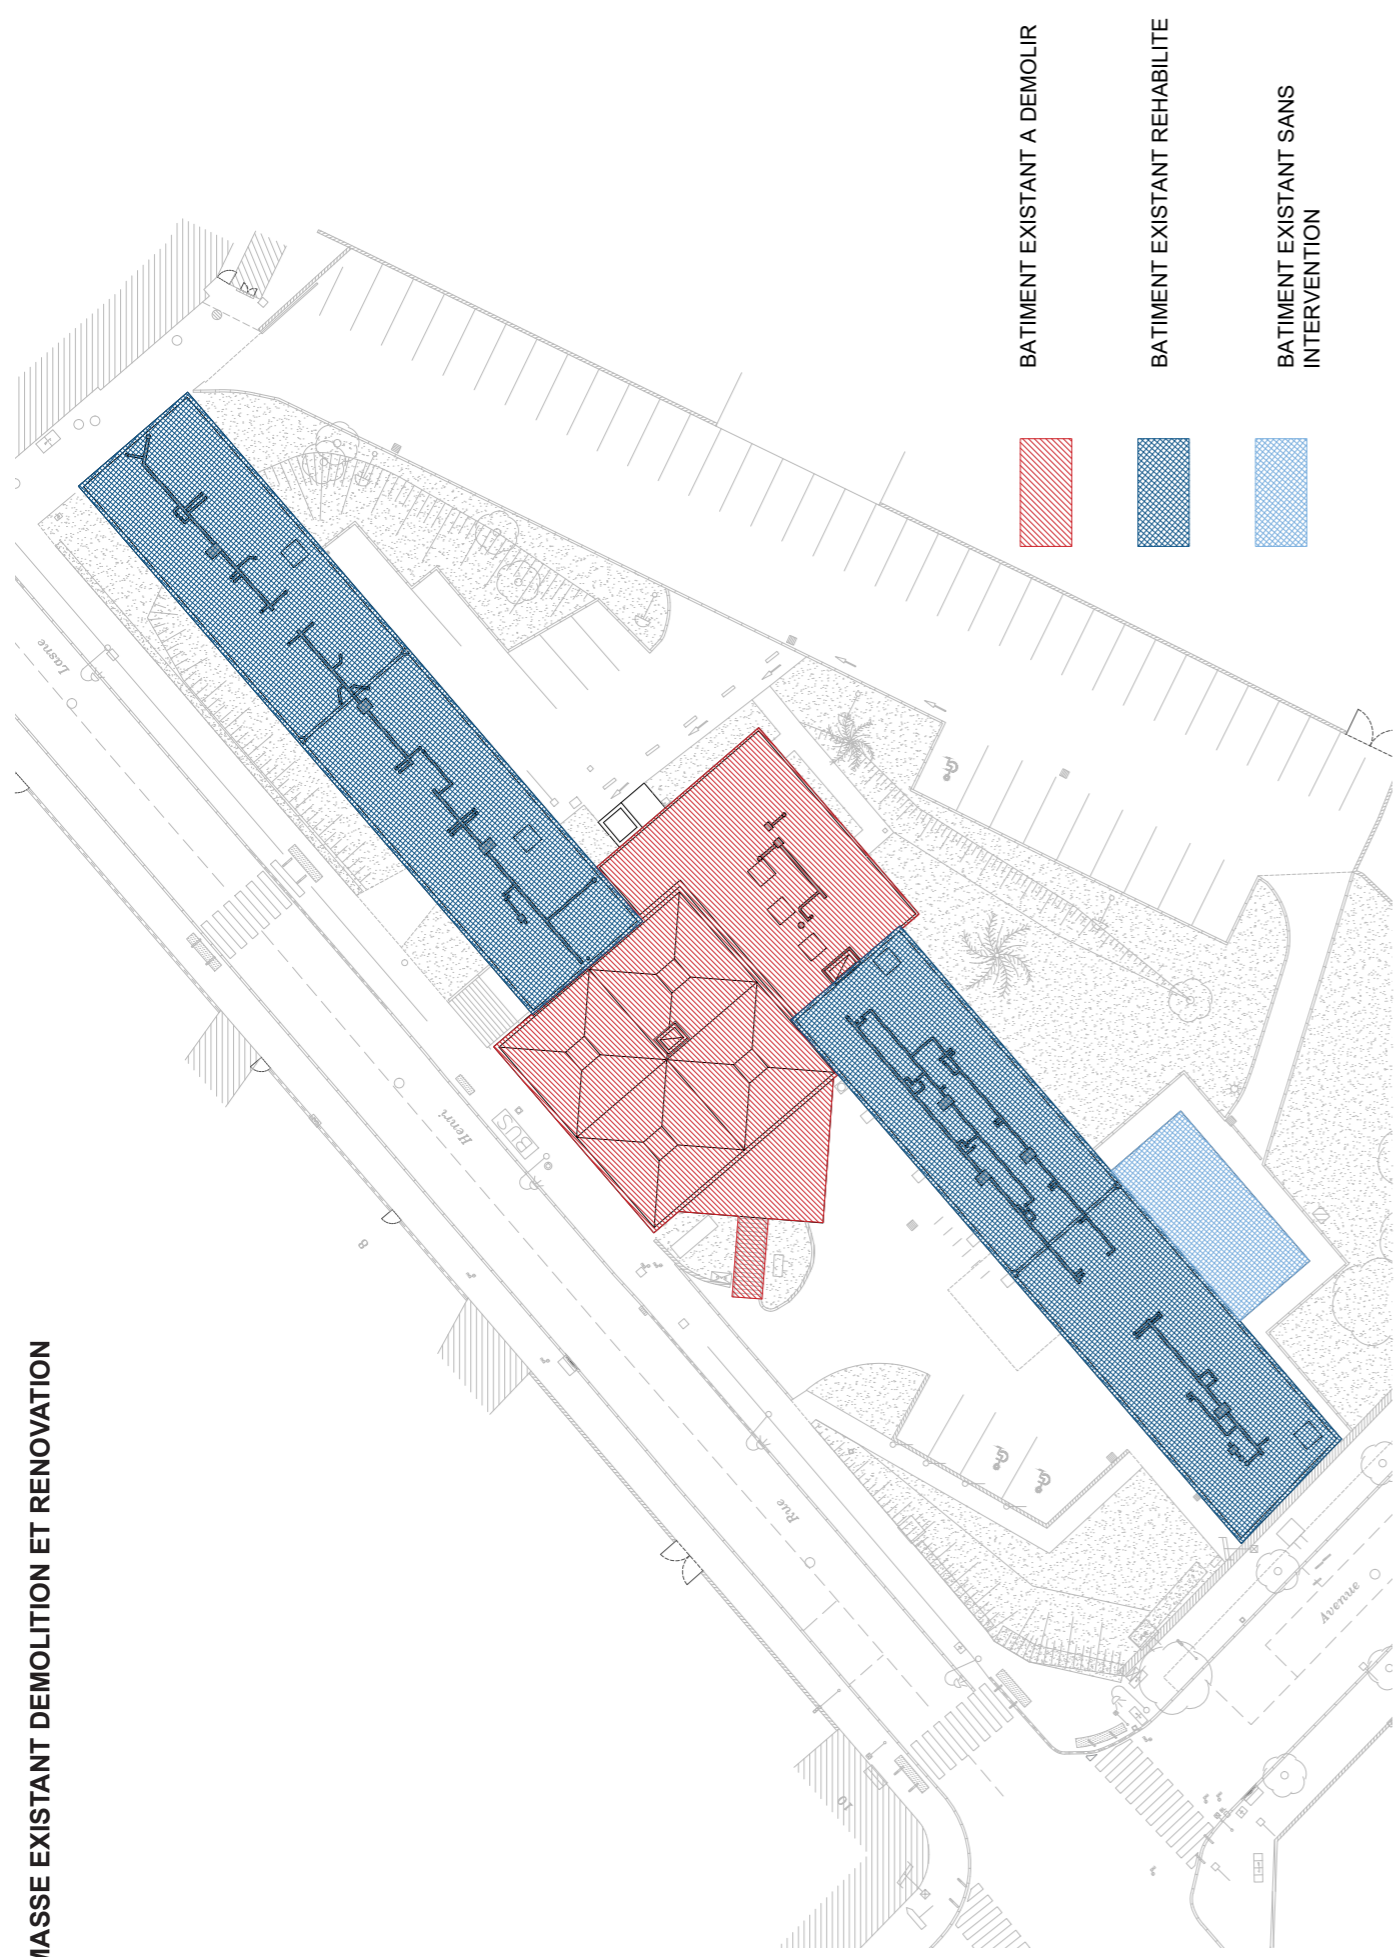

PLAN MASSE PROJET

