



FACADE NORD-EST

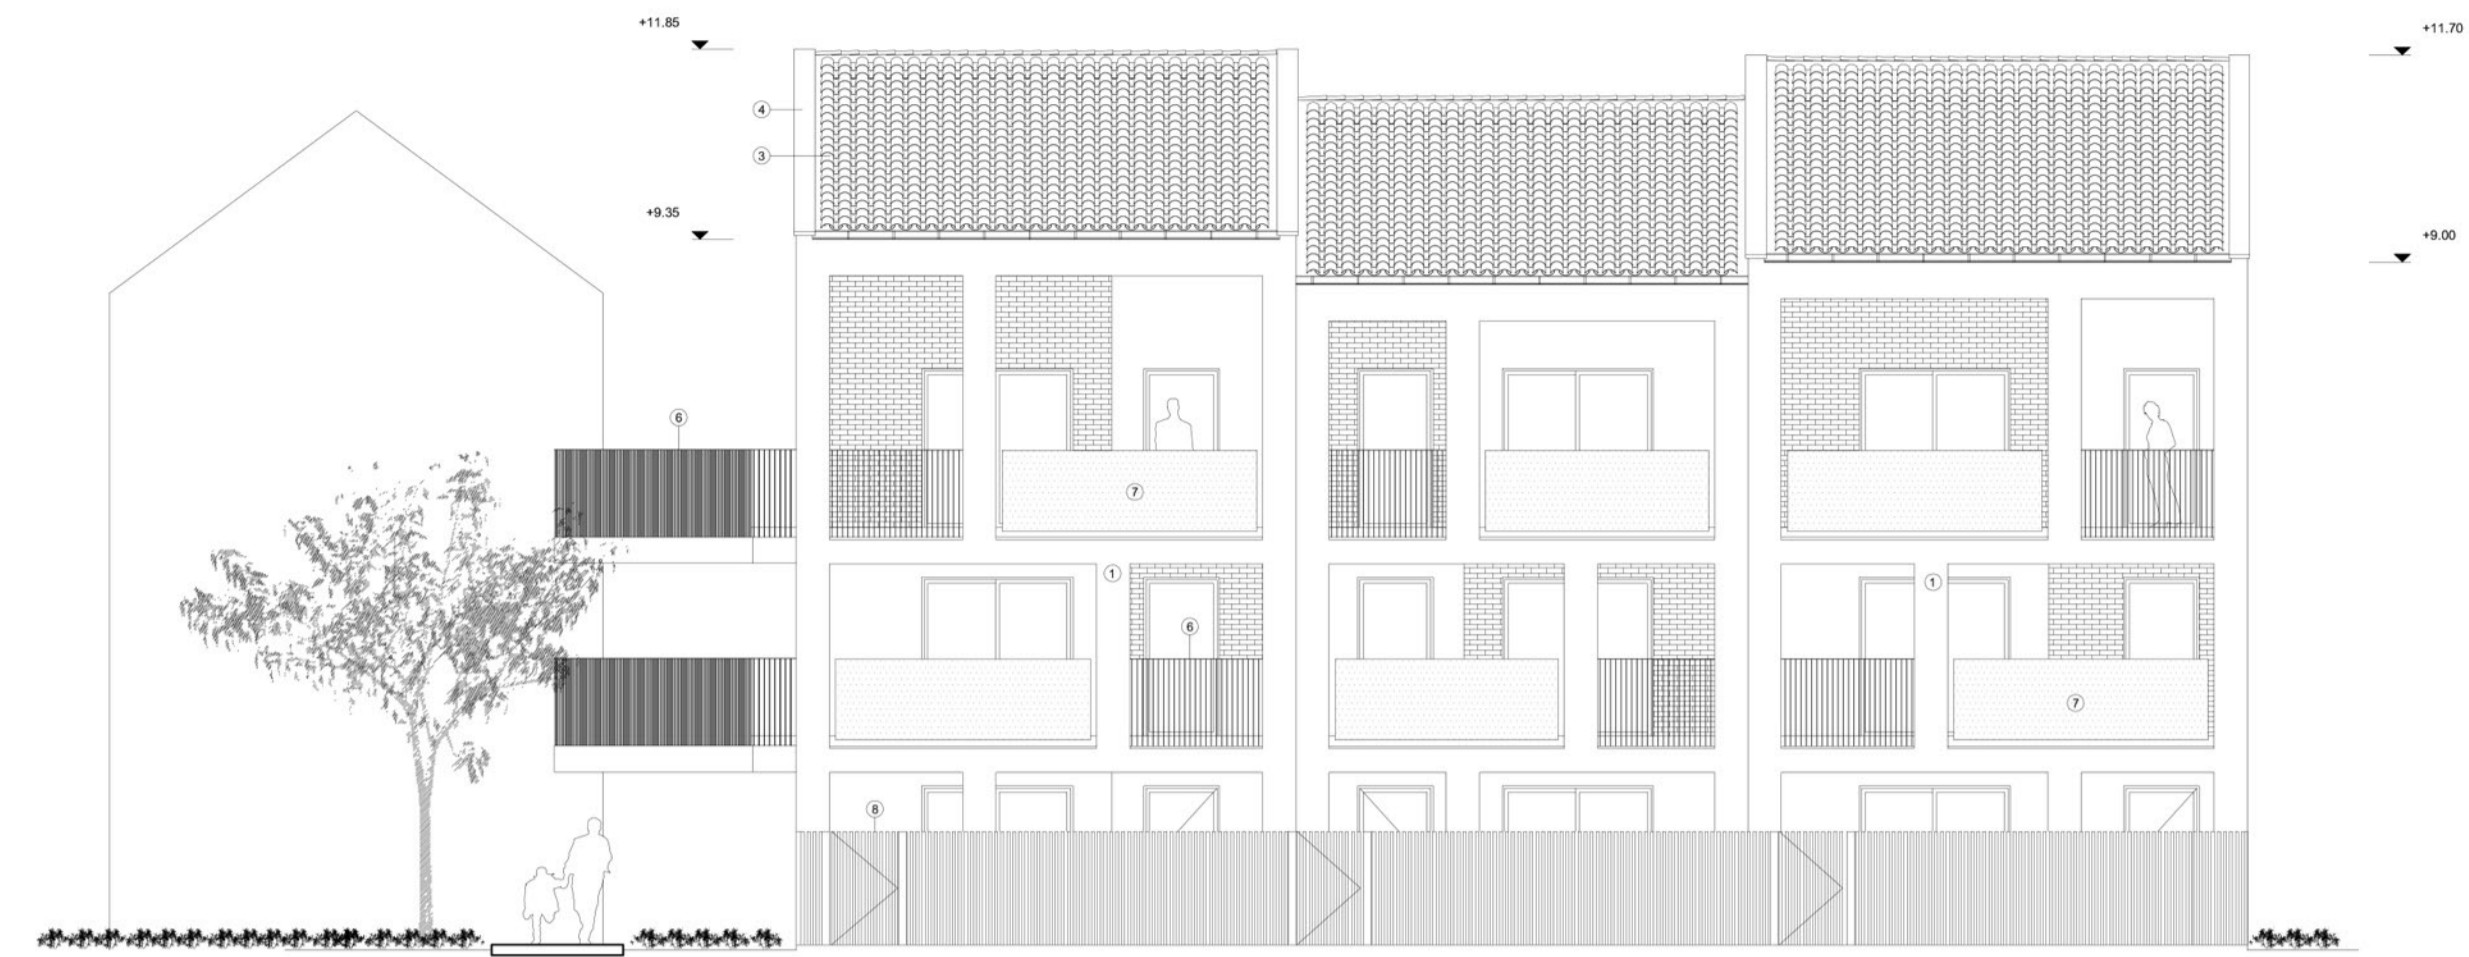


FACADE SUD-EST

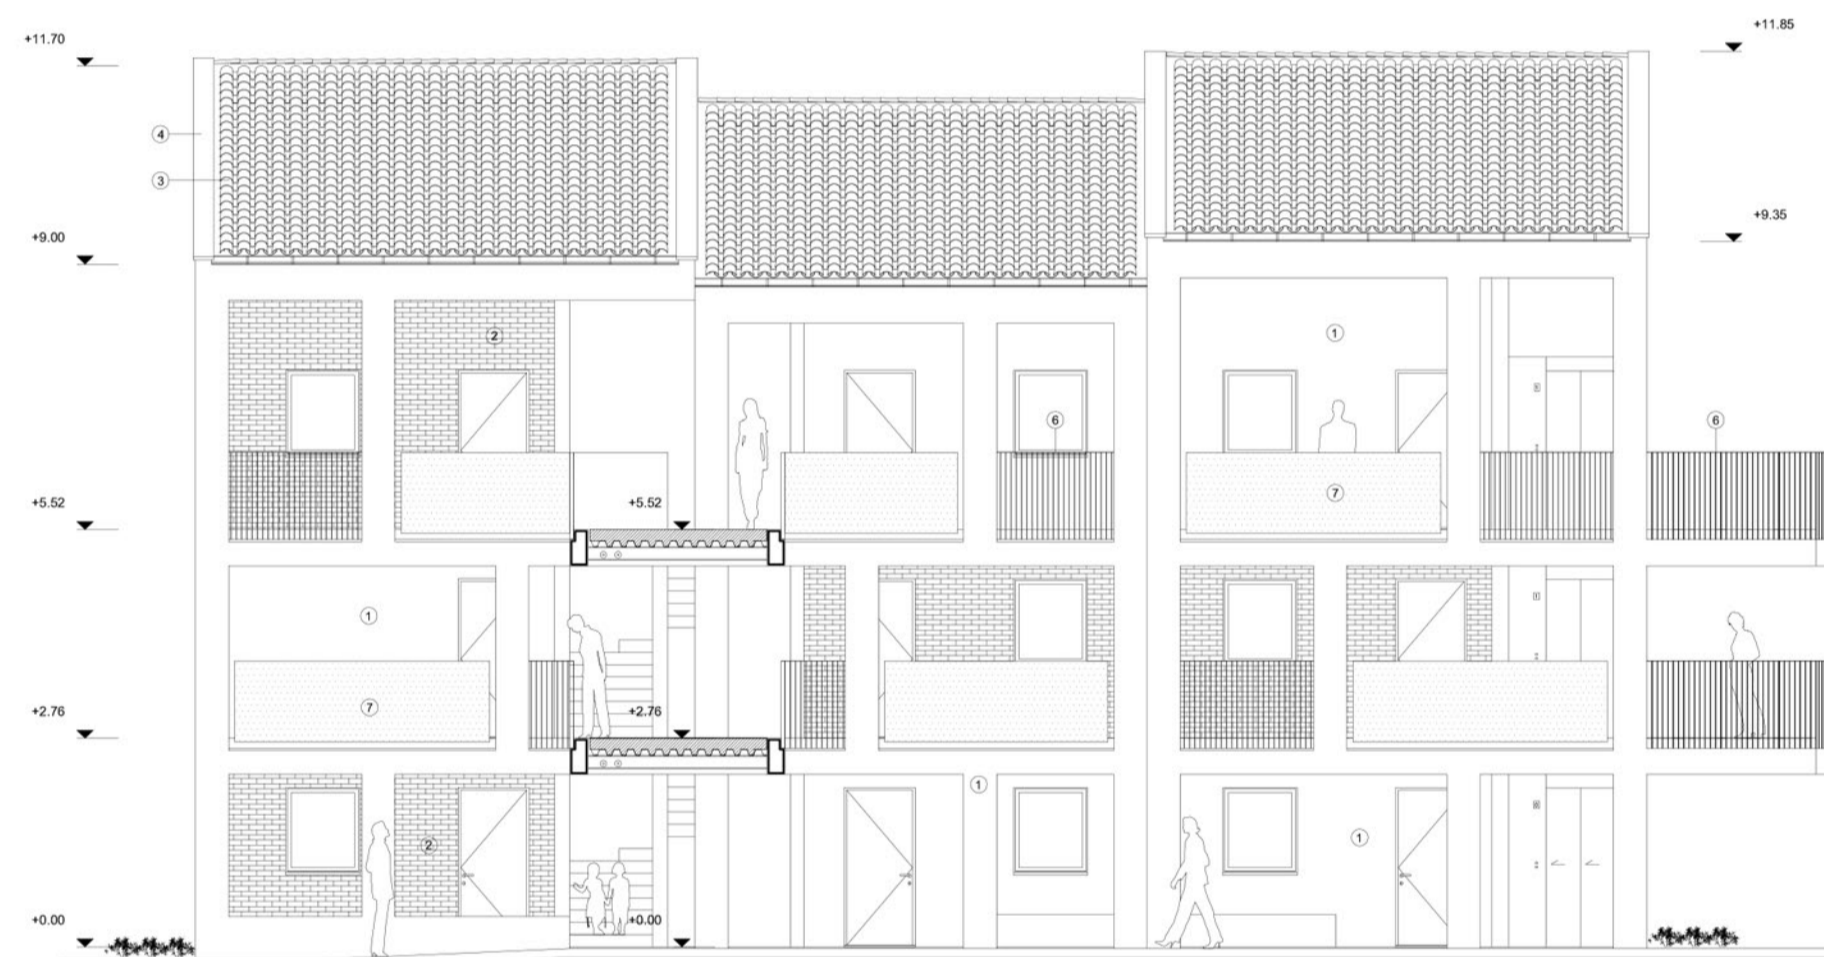

FACADE NORD-OUEST

- ① Enduit monocouche finition taloché éponge
- ② Parement brique collée
- ③ Couverture tuiles canal
- ④ Couverture aluminium
- ⑤ Menuiserie aluminium
- ⑥ Garde-corps barreaudé acier laqué
- ⑦ Garde-corps plein remplissage type éternit
- ⑧ Clôture ganivelle châtaignier
- ⑨ Mur pierres existant hors marché

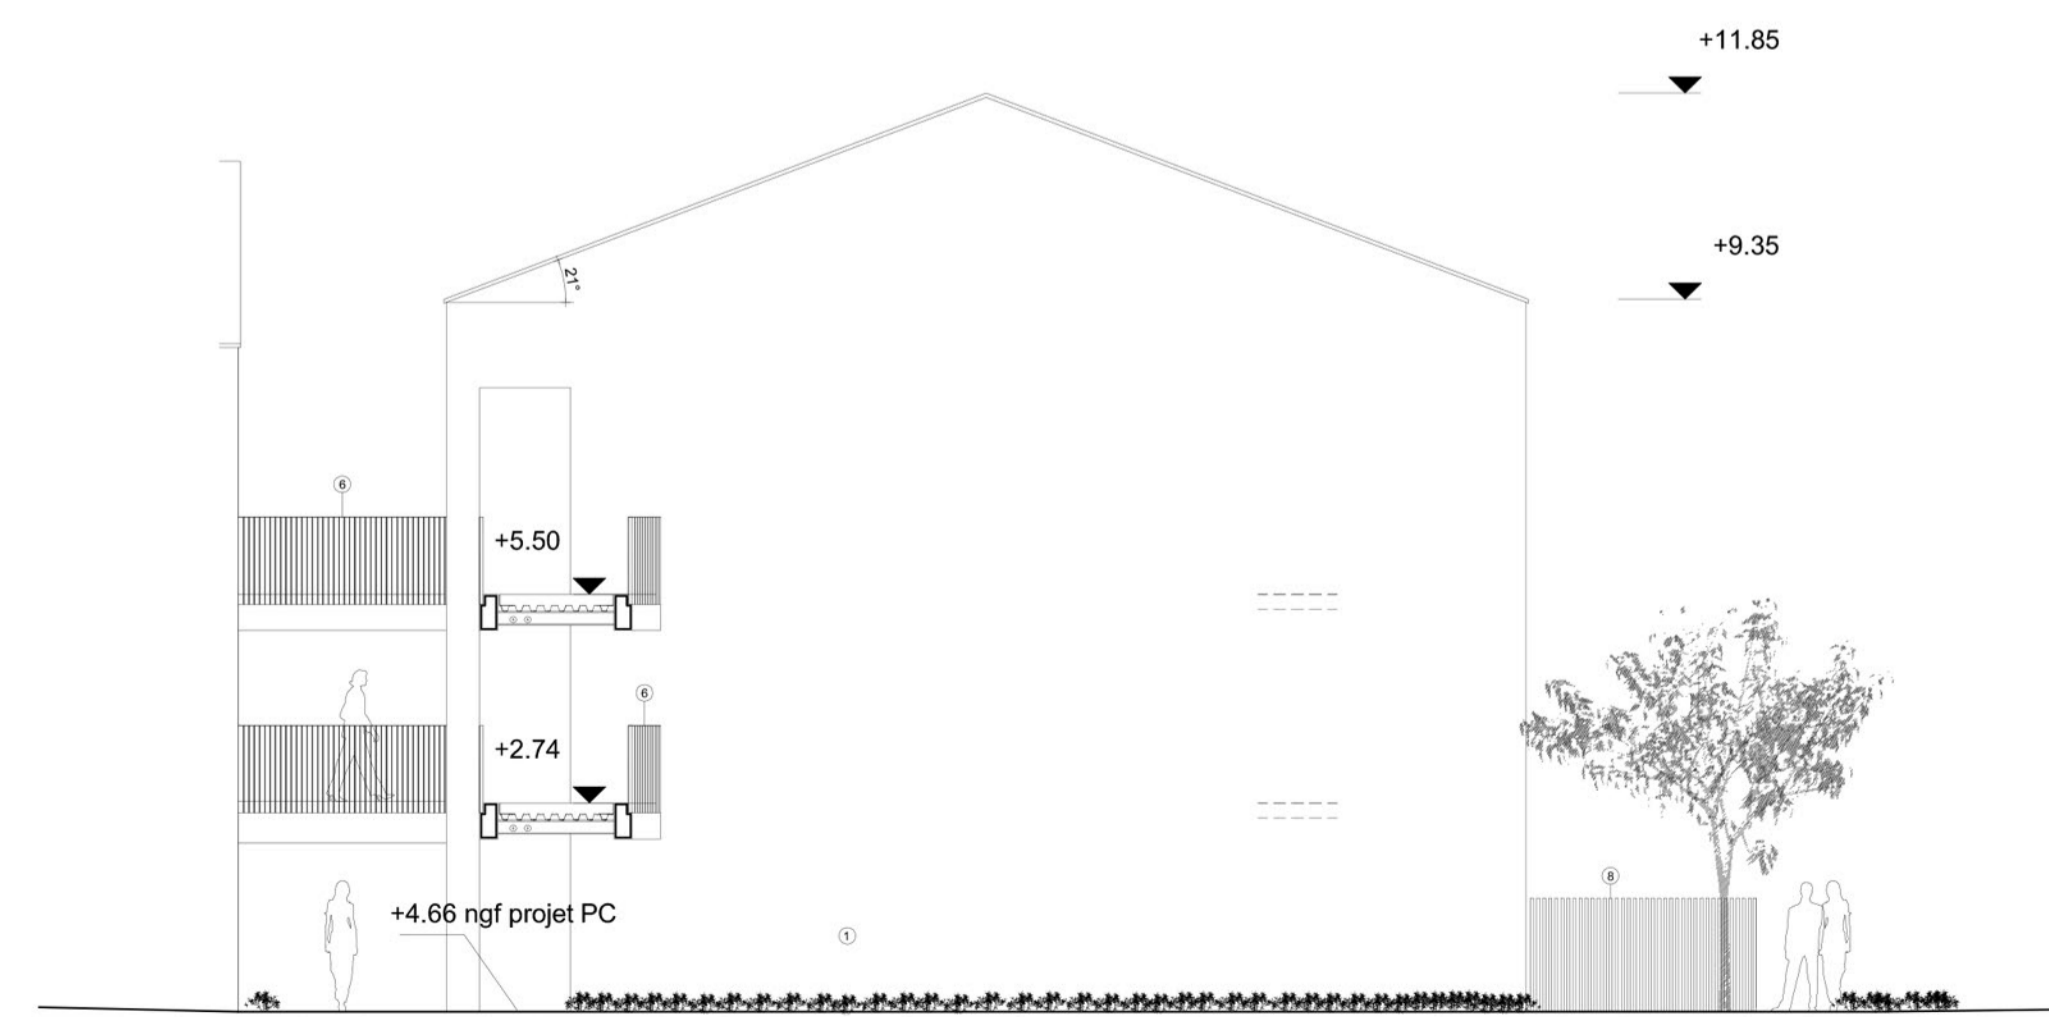

FACADE SUD-OUEST  
BATIMENT C2

## HABITAT 44

### CONSTRUCTION DE 24 LOGEMENTS

ILOT C  
QUARTIER DES BANCS - MACHECOUL - SAINT MÈME



### PC5 - 2 Plan des façades et des toitures bâtiment C2

Maitrise d'ouvrage : Habitat 44 3 Boulevard Alexandre Millerand - 44204 Nantes cedex 2

Maitrise d'oeuvre:  
Architecte: Atelier Sites & Projets - 5 rue de la Marne 85600 Montaigu  
Economiste de la construction: SERBA - 10 bis Avenue du Maréchal Tassigny 44212 Rezé Cedex  
Bureau d'études structures: SERBA - 10 bis Avenue du Maréchal Tassigny 44212 Rezé Cedex  
Bureau d'études fluides: FIB - 66 impasse Jean Mouillade 85000 La Roche-sur-Yon



Ateliers Sites & Projets  
5 rue de la Marne  
85 600 Montaigu  
Tél : 02 51 48 86 43  
Fax : 02 51 48 12 37  
contact@sitesetprojets.fr

Ref: A29 - Machecoul  
Phase: PC

Echelle: 1/100e  
Date: 25/07/2018