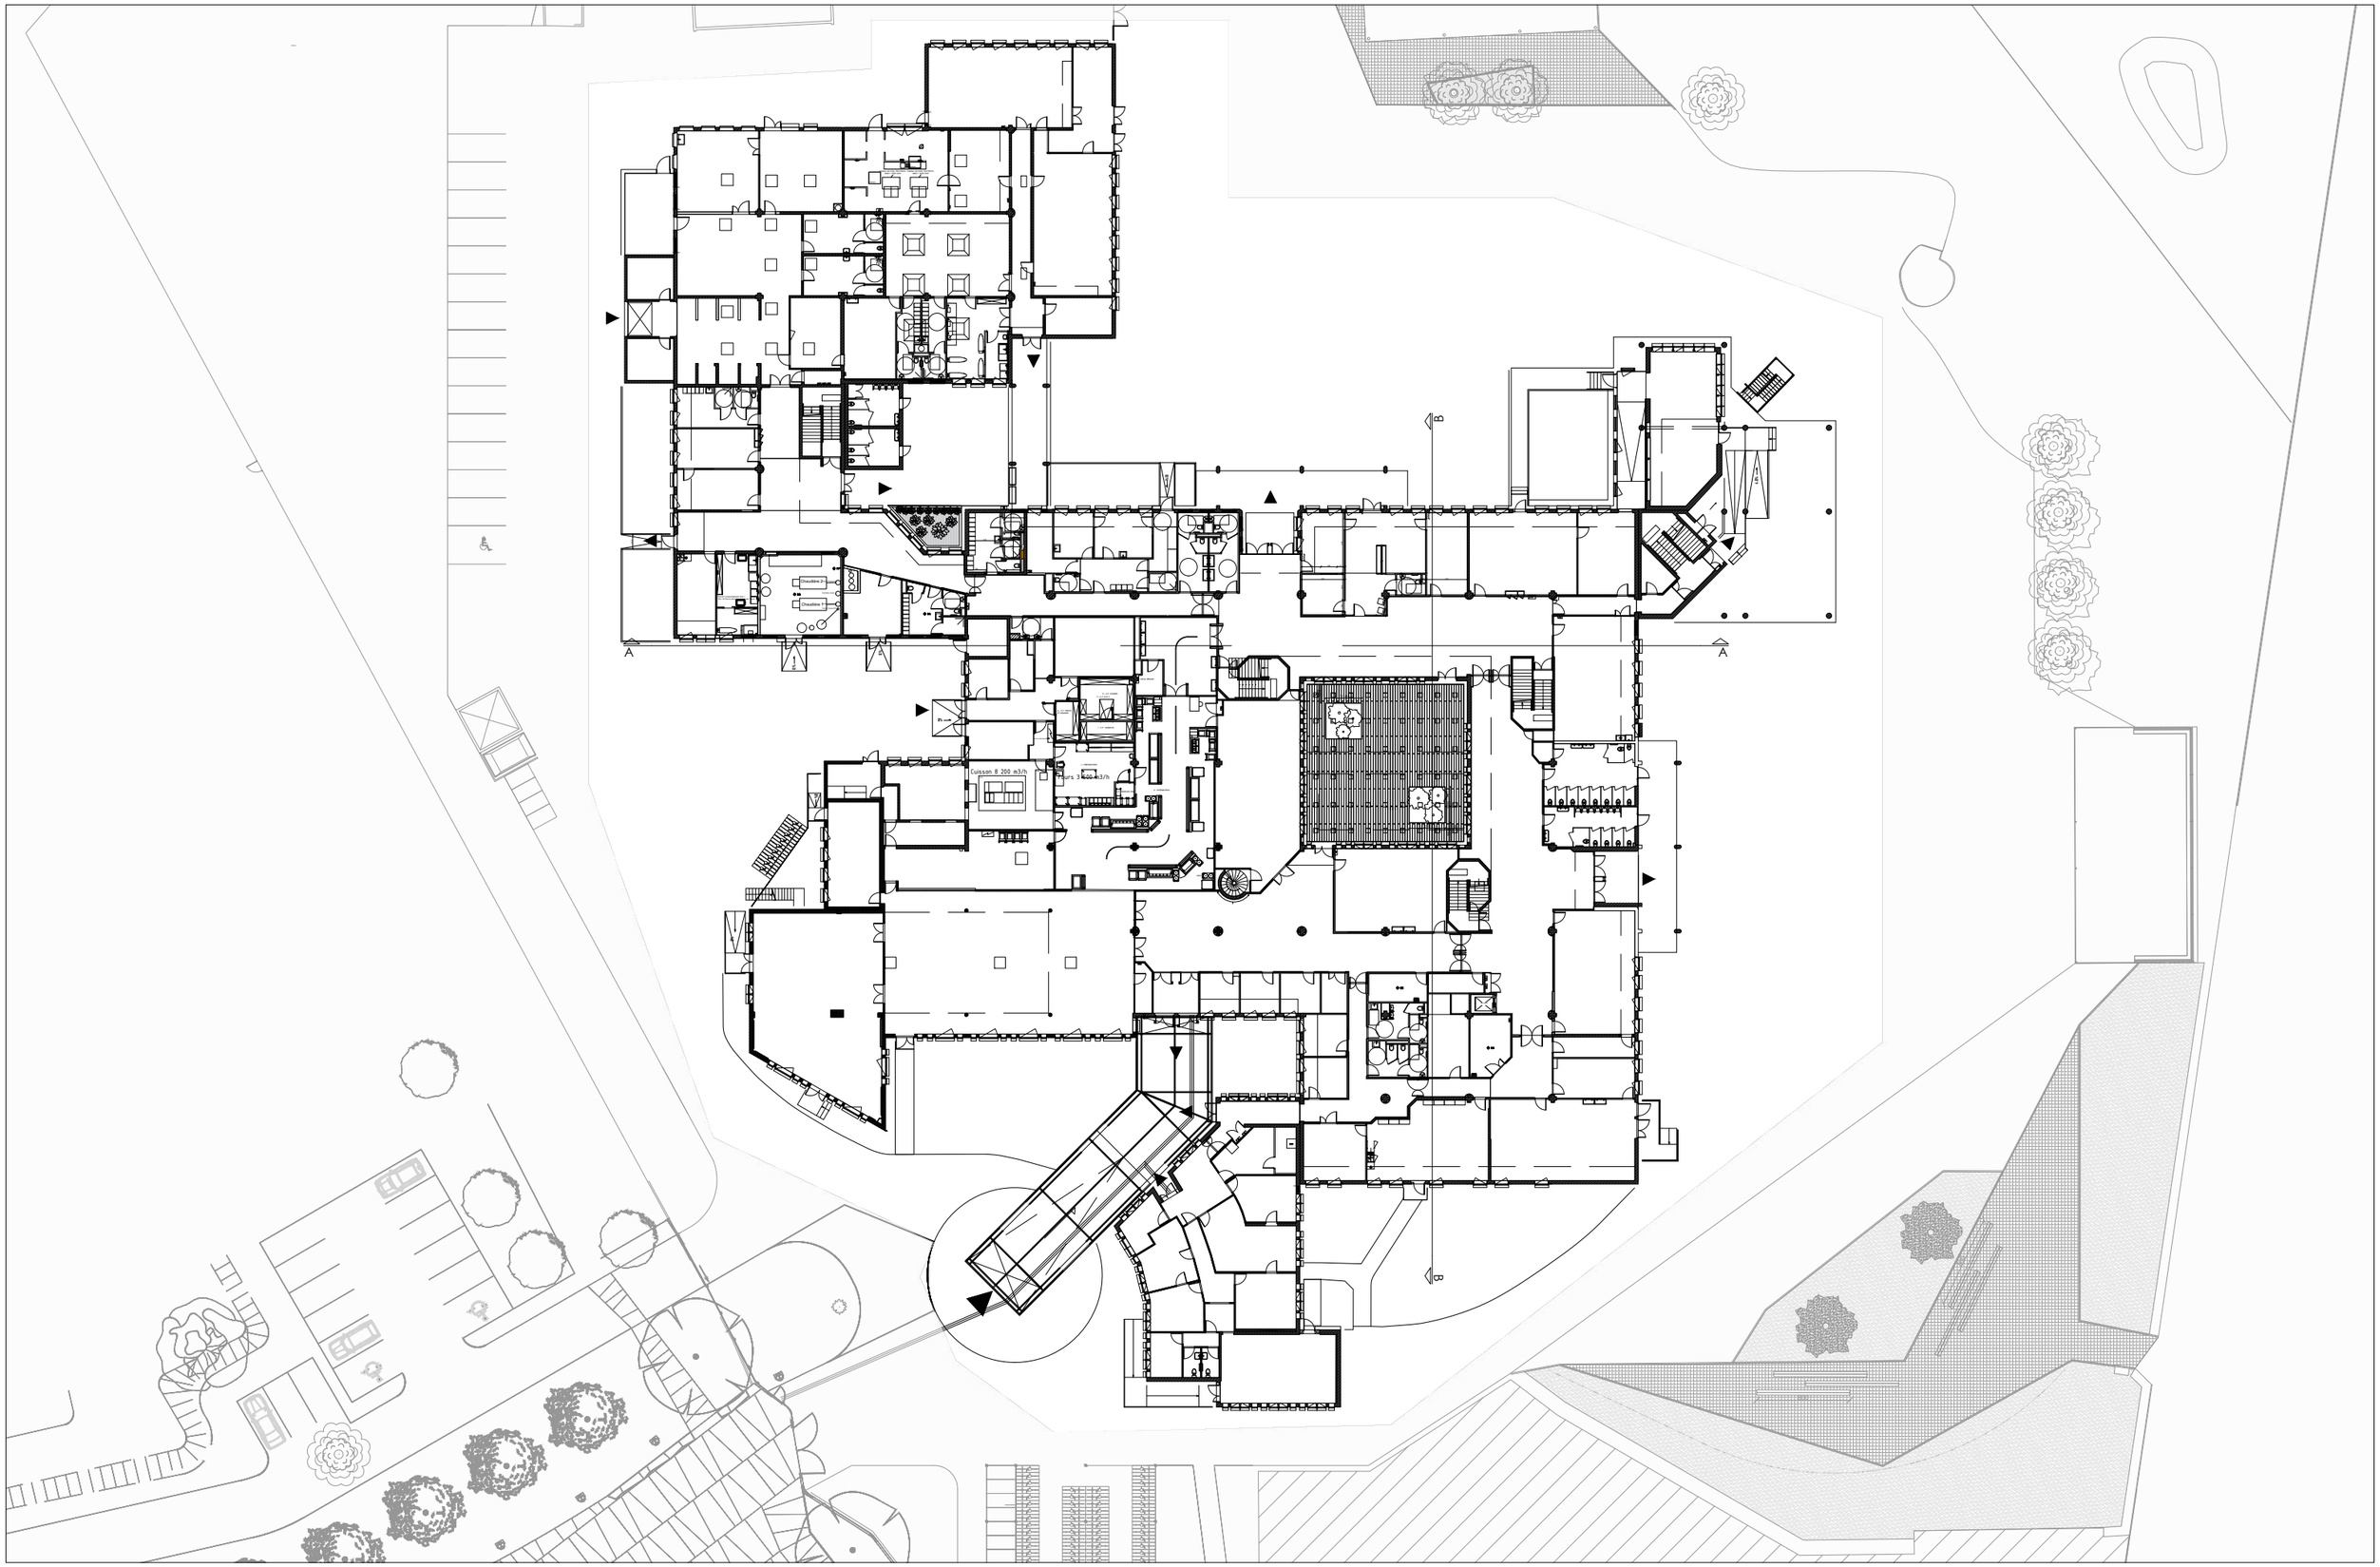

PLAN RDC

0 5m 10m 20m

N