


COUPE AA

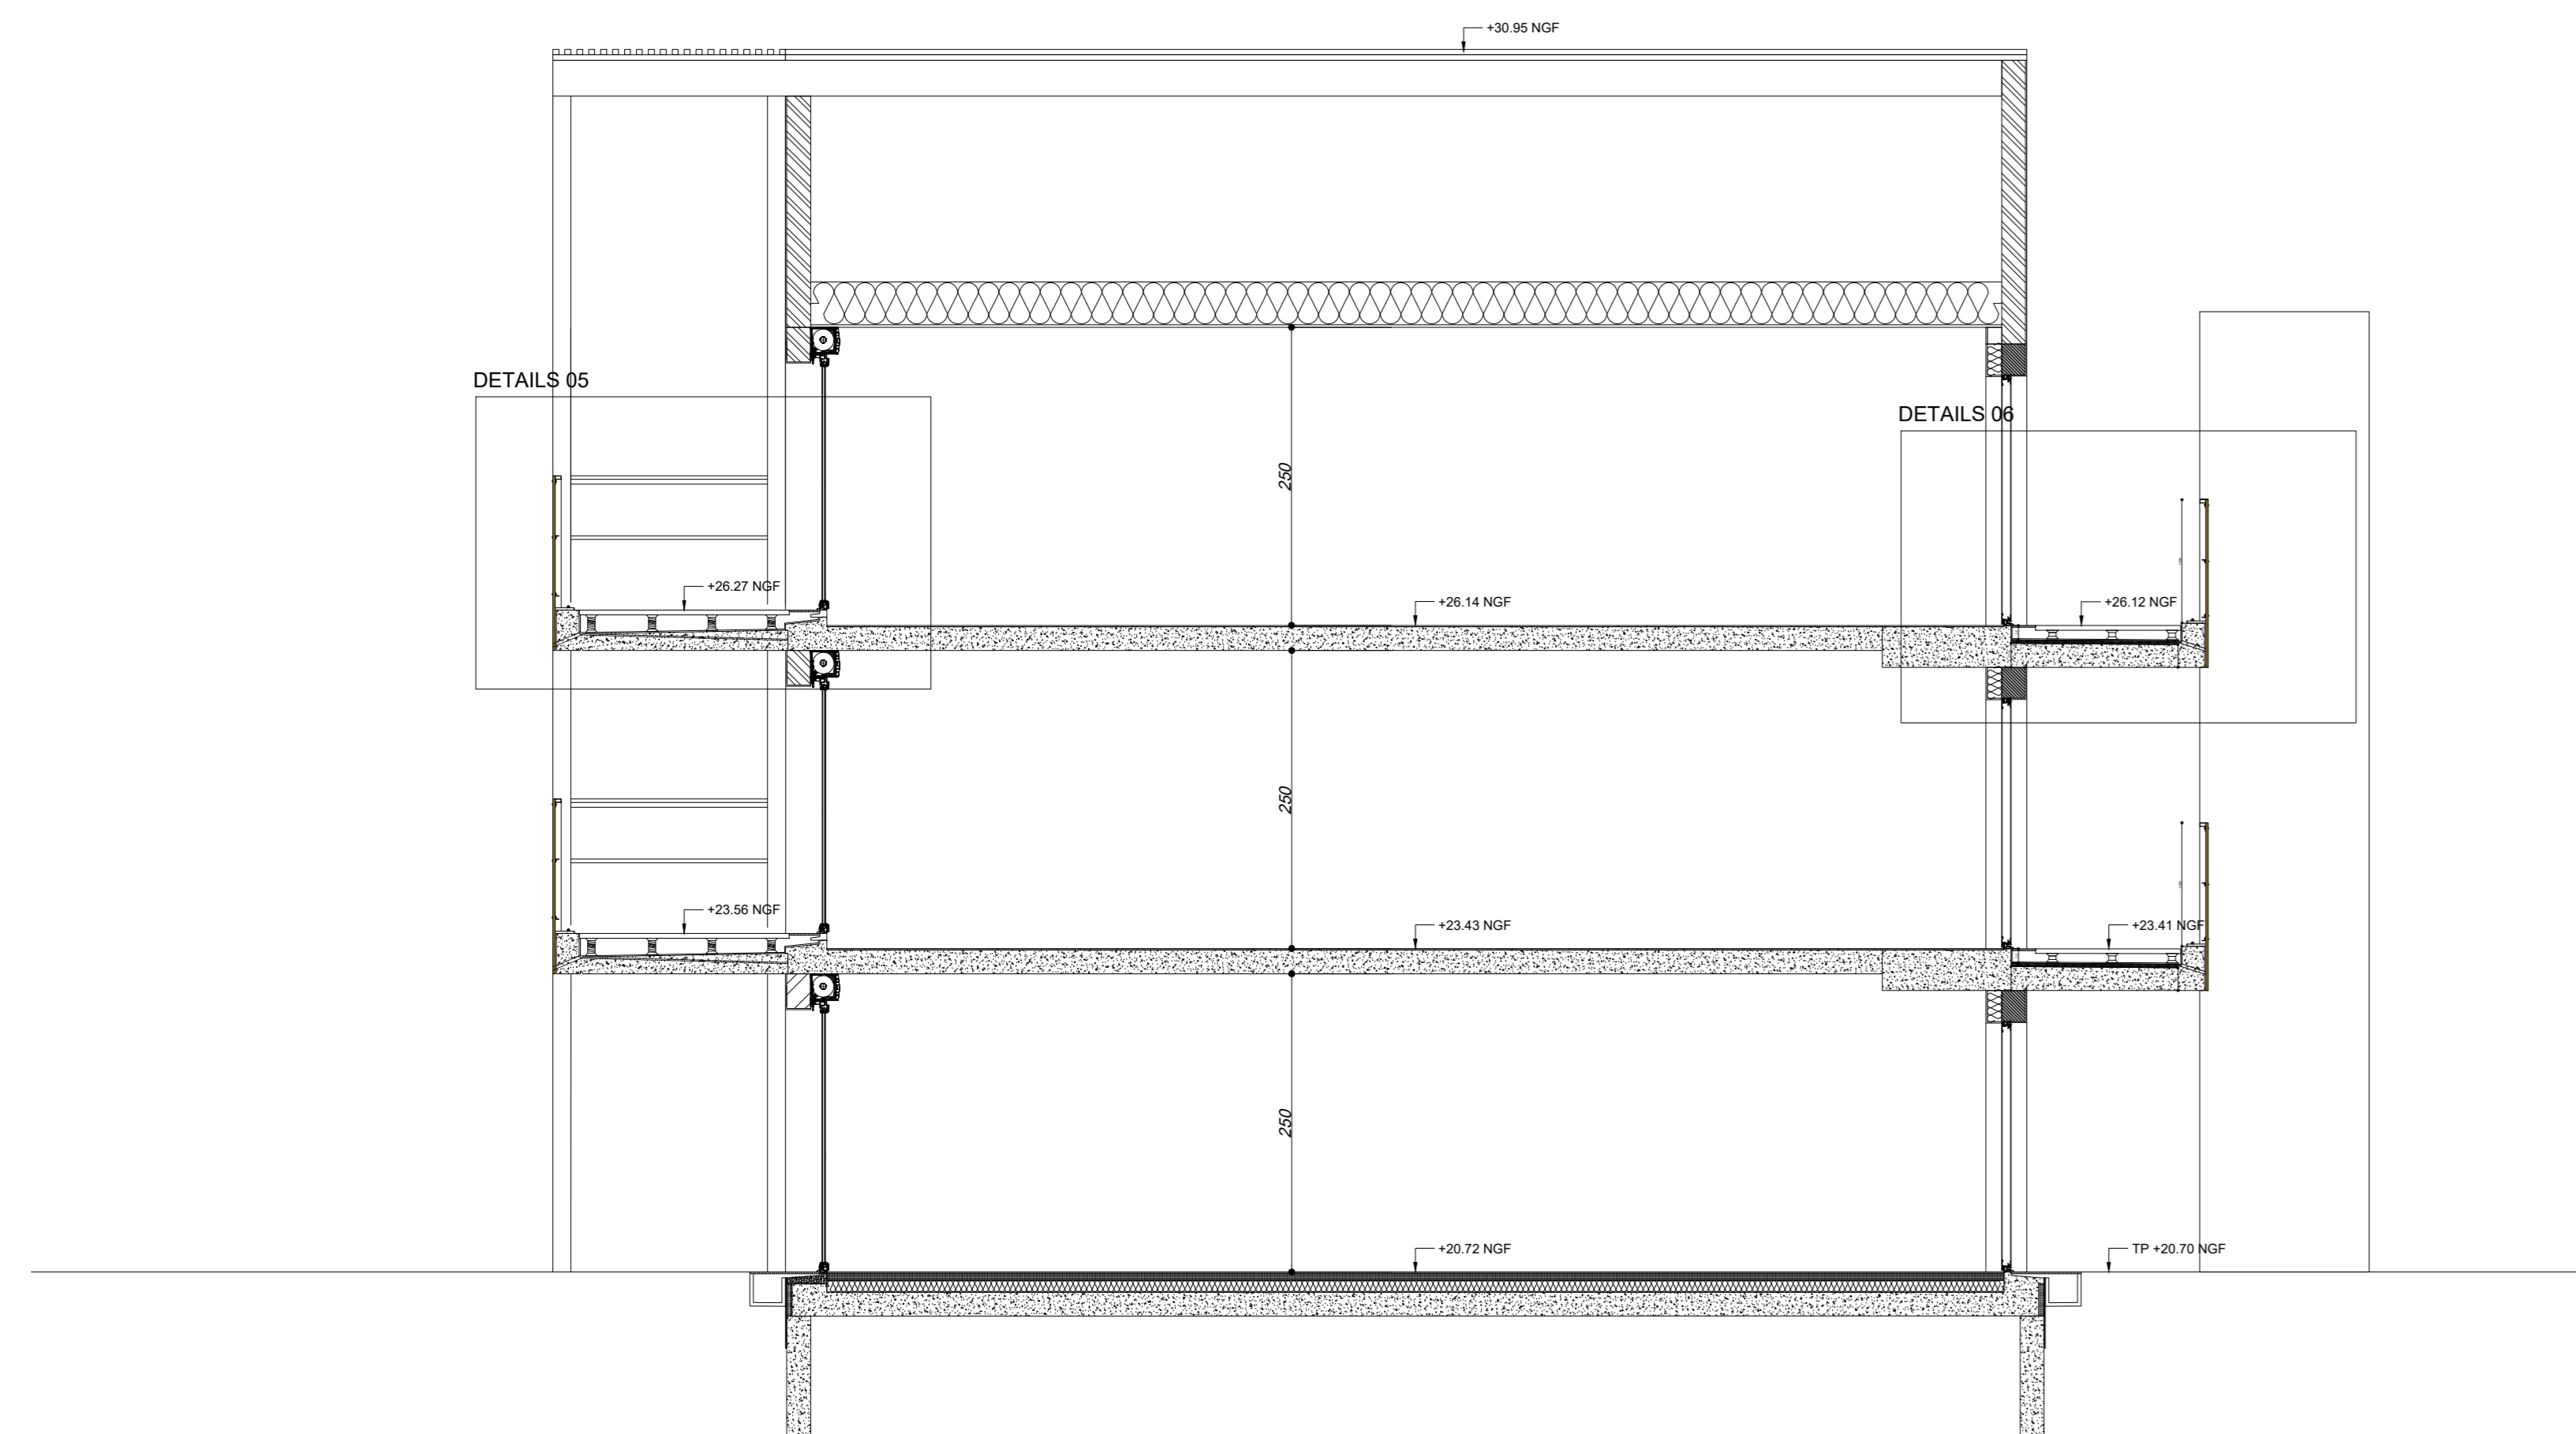

COUPE BB

57 LOGEMENTS - "PARC & PLAISANCE" FRICHE RICHOMME - 82, 84 rue des Rigondais BLAIN (44)																											
MAÎTRISE D'OUVRAGE																											
SNC LNC BÉRENCE 8, avenue Claude Neugeno 44800 St-Herblain 02 40 49 08 01			Francis-Marie GUIBAN fnguiban@fnlcsa.com																								
EQUIPE DE MAÎTRISE D'ŒUVRE																											
ARCHITECTE	HUCA 11 rue Paul Bellamy 44 100 NANTES 09 54 94 00 74 - agence@huca.fr	Xavier HUBERT, Cécile Carrus agence@huca.fr																									
FLUIDES / THERMAQUE	NRGYS 5, avenue des Améthystes 44 338 NANTES 02 28 01 46 19	Jérémy DAVAL jdaval@nrgys.fr 07 57 42 64 23																									
STRUCTURE	IBA 27 ter Route du Mortier Vanneire 44 124 VERTOU 02 40 73 54 80 - iba@ba-nantes.fr	Sébastien LHULLERY sebastien.lhullery@ba-nantes.fr 02 40 73 54 80																									
PAYSAGE	OAK 11 rue de Budapest - 44000 Nantes	Guillaume GUILLEARD paysage@oak-nantes.fr 06 25 01 06 28																									
VRD	AGBIS 3 rue de la Planchonais 44680 Sainte Lucie sur Loire	Yann Le Corre y.lecorre@agbis.fr																									
ACOUSTIQUE	AGNA 4 rue Hoche - 63 100 Clermont Ferrand 04 73 91 46 74	Guilhem GUY technique@accoustique-agna.fr 04 73 91 46 74																									
CONTROLE & SECURITE																											
BUREAU DE CONTROLÉ	BTP CONSULTANT 3 rue Alessandro Volta - 44 470 Carquefou 02 40 13 34 00	Maxime TANGUY / Ronan SALAÜN maxime.tanguy@btp-consultant.fr ronan.salauen@btp-consultant.fr																									
SPS	BTP CONSULTANT 3 rue Alessandro Volta - 44 470 Carquefou 02 40 13 34 00	Thierry ANELARD thierry.anelard@btp-consultants.fr 02 40 13 34 00																									
<table border="1" style="width: 100%; border-collapse: collapse;"> <tr> <td style="width: 15%;">PHASE</td> <td style="width: 15%;">ESQ</td> <td style="width: 15%;">AVP</td> <td style="width: 15%;">PC</td> <td style="width: 15%;">DCE</td> <td style="width: 15%;">MARCHE</td> <td style="width: 15%;">CHANTIER</td> </tr> <tr> <td>ECHELLE</td> <td colspan="6" style="text-align: center;">1/50ème</td> </tr> <tr> <td>DATE</td> <td colspan="6" style="text-align: center;">AVRIL 2024</td> </tr> </table>							PHASE	ESQ	AVP	PC	DCE	MARCHE	CHANTIER	ECHELLE	1/50ème						DATE	AVRIL 2024					
PHASE	ESQ	AVP	PC	DCE	MARCHE	CHANTIER																					
ECHELLE	1/50ème																										
DATE	AVRIL 2024																										
A2 - COUPES						