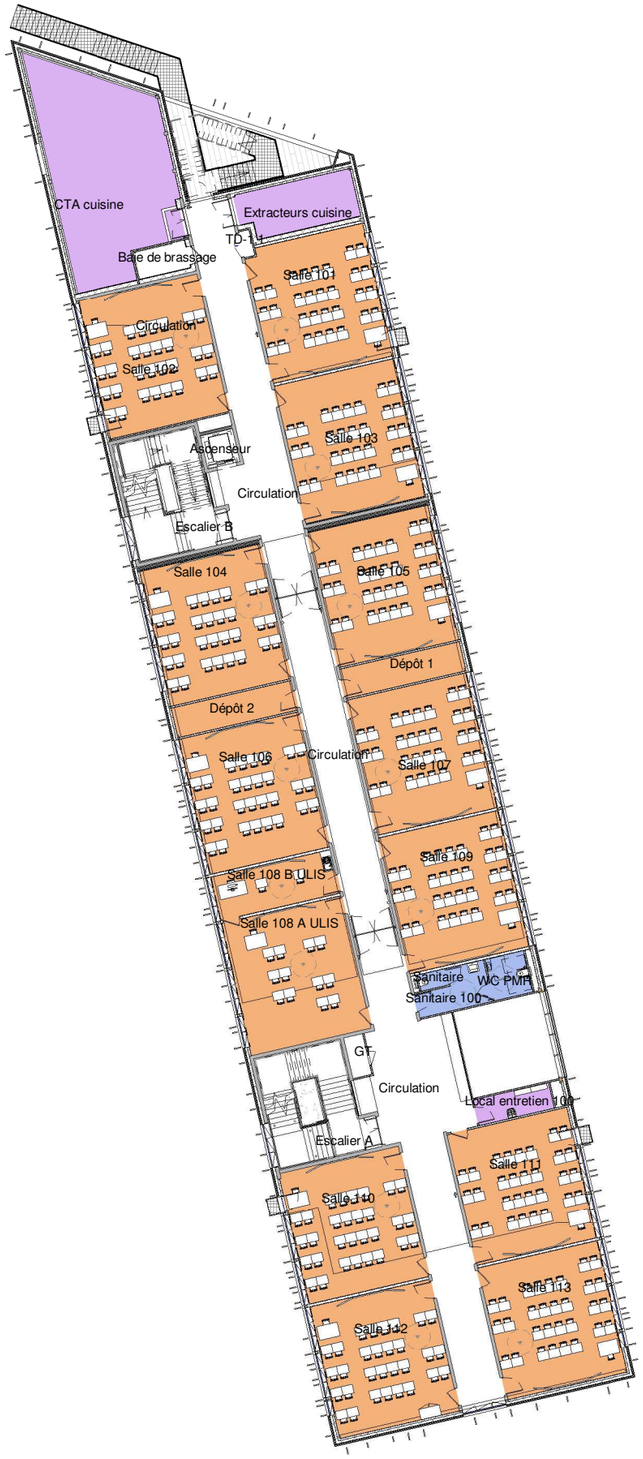

AIA INGENIERIE	Affaire aia0774a20	Plans N1 et N2 COLLEGE DE CHAUMES-EN-RETZ	N° DU PLAN : C2	PHASE : DET	DATE : 15/04/2024 ECHELLE : 1 : 350