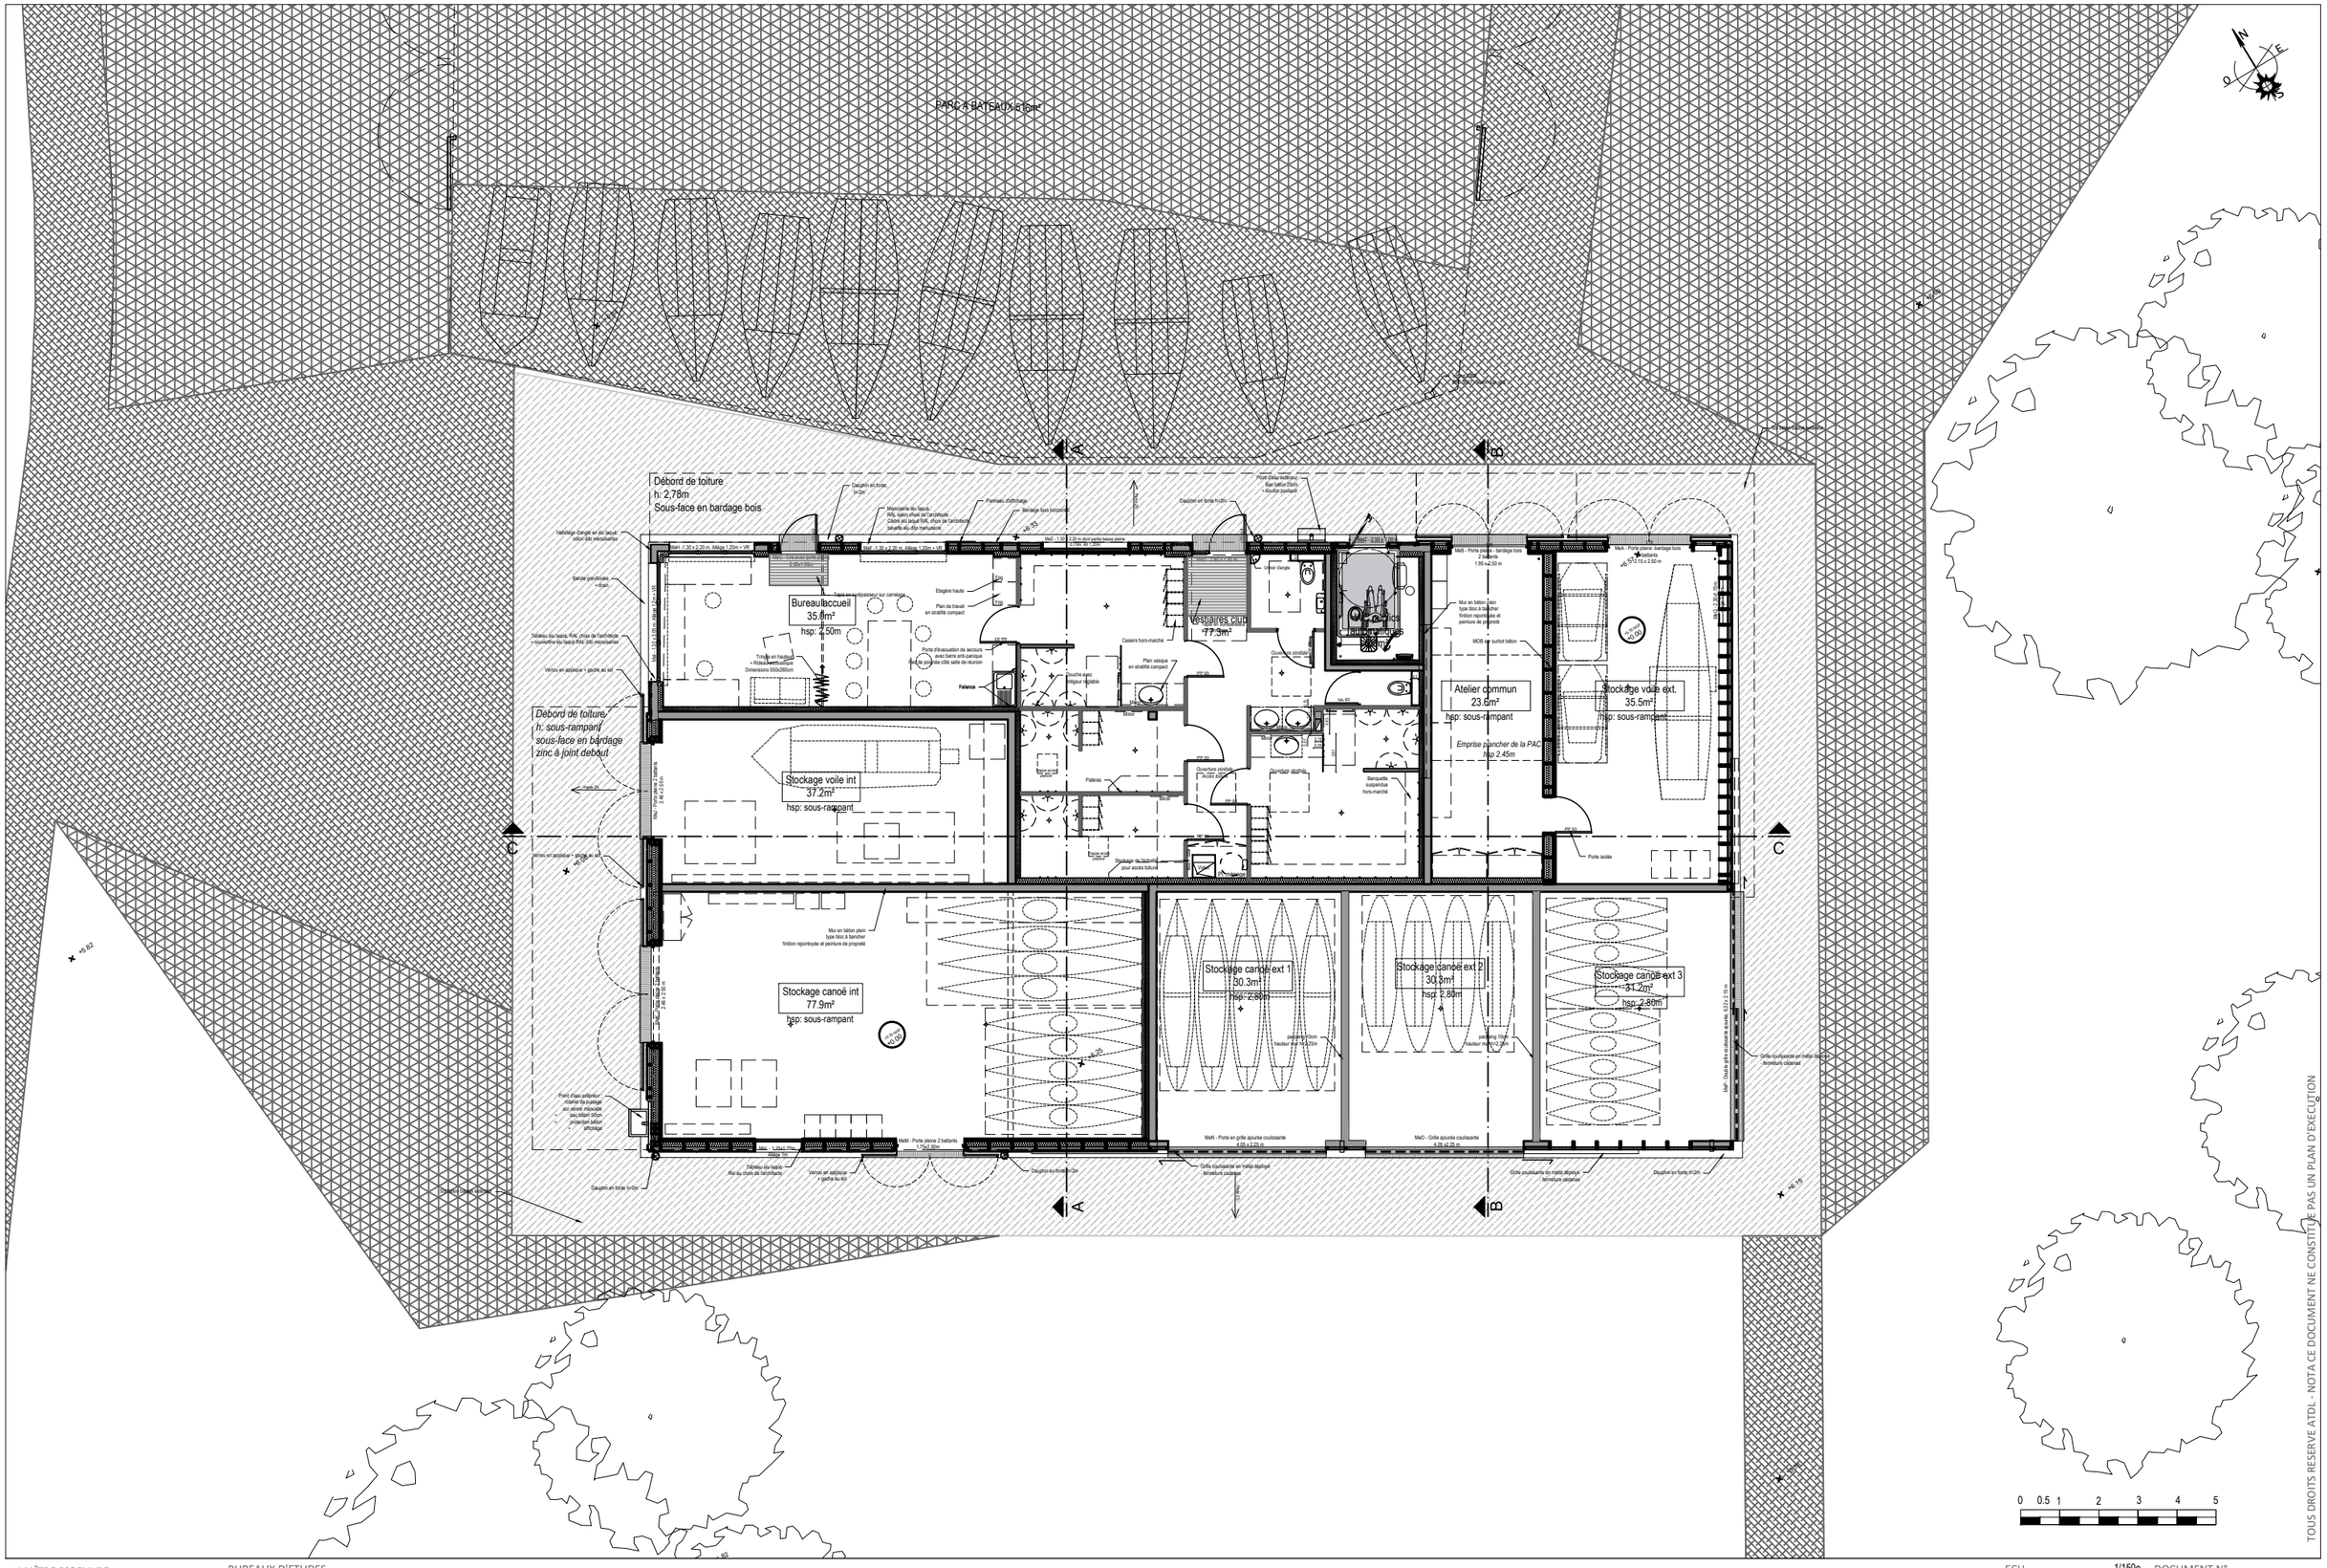

TOUS DROITS RESERVE ATDL - NOTA CE DOCUMENT NE CONSTITUE PAS UN PLAN D'EXECUTION

MAÎTRE D'OEUVRE
ATELIER DU LIEU
architectes urbanistes
8 rue Geoffroy Drouet
44000 NANTES

BUREAUX D'ETUDES
ECMS économie — Gefi BET fluides
Arest BET structure — Ouest-Am' paysagistes-VRD

MAÎTRE D'OUVRAGE
Ville de Carquefou

Plan RDC

B19023-BaseNautiquePortJean-Carquefou
Aménagement espace public - Architecture

ECH 1/150e
DOSSIER
DOCUMENT N°
mai 26
003