




COUPE CC

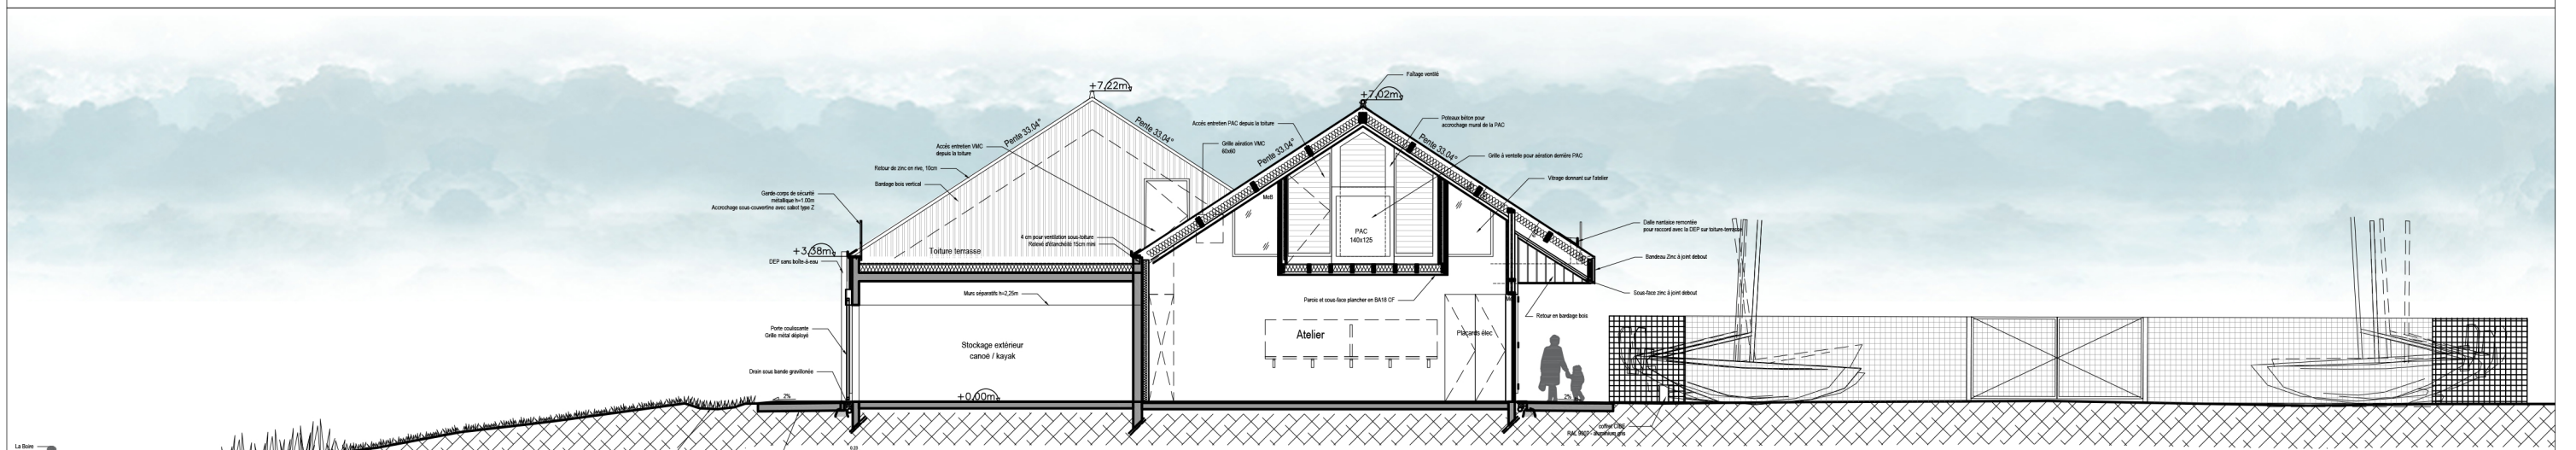

Coupe BB

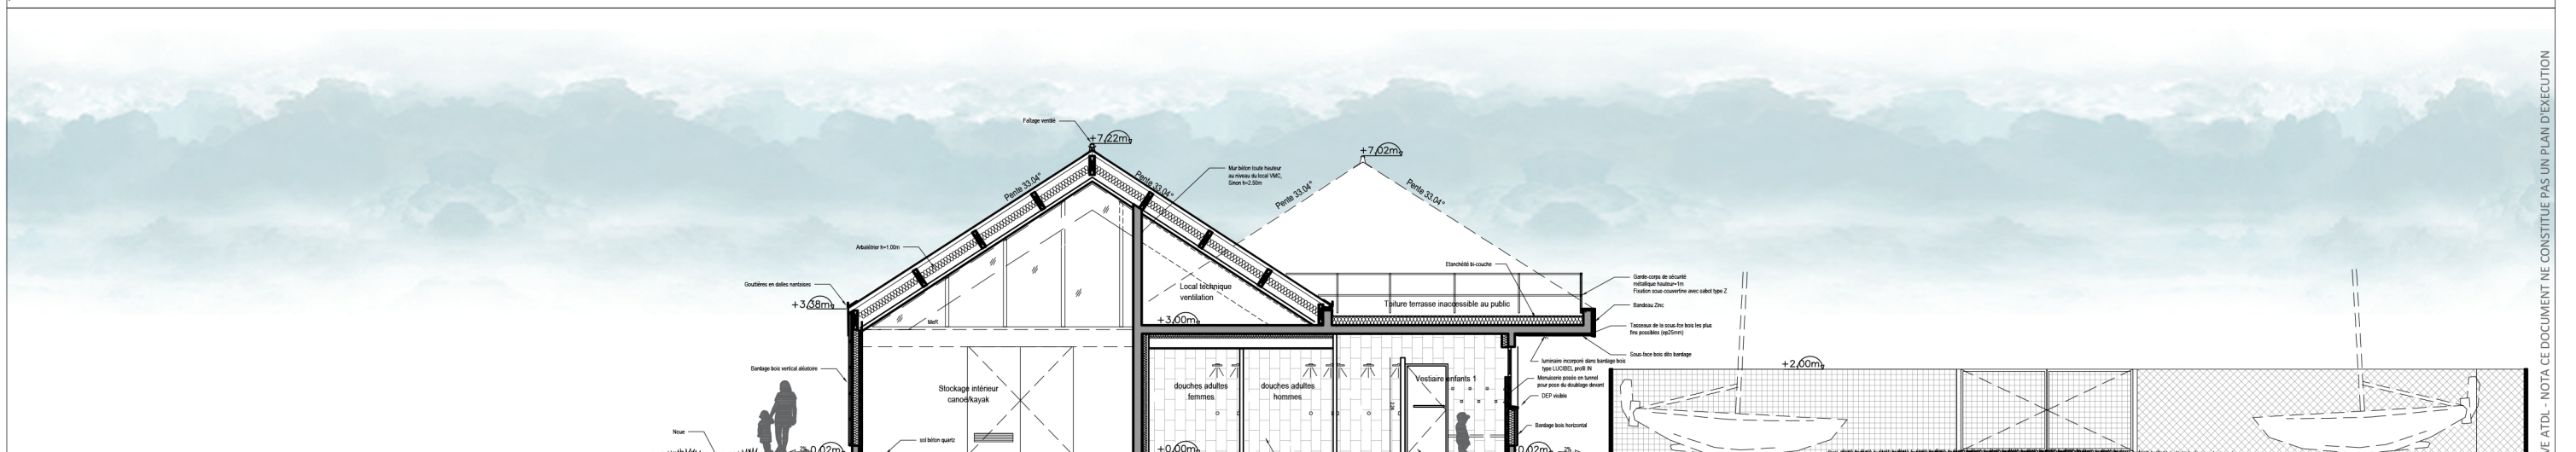

Coupe AA

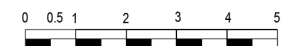


MAÎTRE D'OEUVRE  
**ATELIER DU LIEU**  
 architectes urbanistes  
 8 rue Geoffroy Drouet  
 44000 NANTES

BUREAUX D'ETUDES  
 ECMS économie Gefi BET fluides  
 Arest BET structure Ouest-Am' paysagistes-VRD

MAÎTRE D'OUVRAGE  
 Ville de Carquefou

**Coupes**  
 B19023-BaseNautiquePortJean-Carquefou  
 Aménagement espace public - Architecture

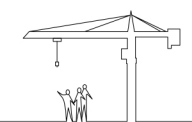

ECH 1/150e DOCUMENT N°  
 DOSSIER

mai 26