



# COUPE BB' ÉTAT EXISTANT

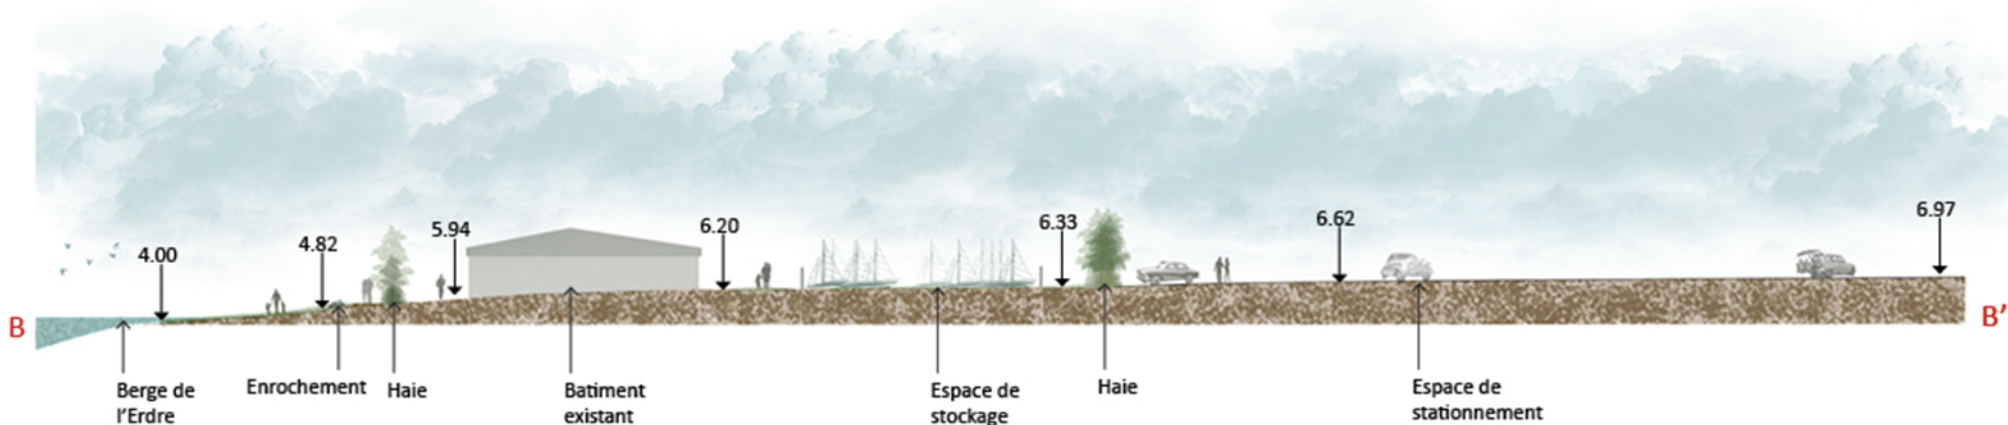

# COUPE BB' AVANT-PROJET

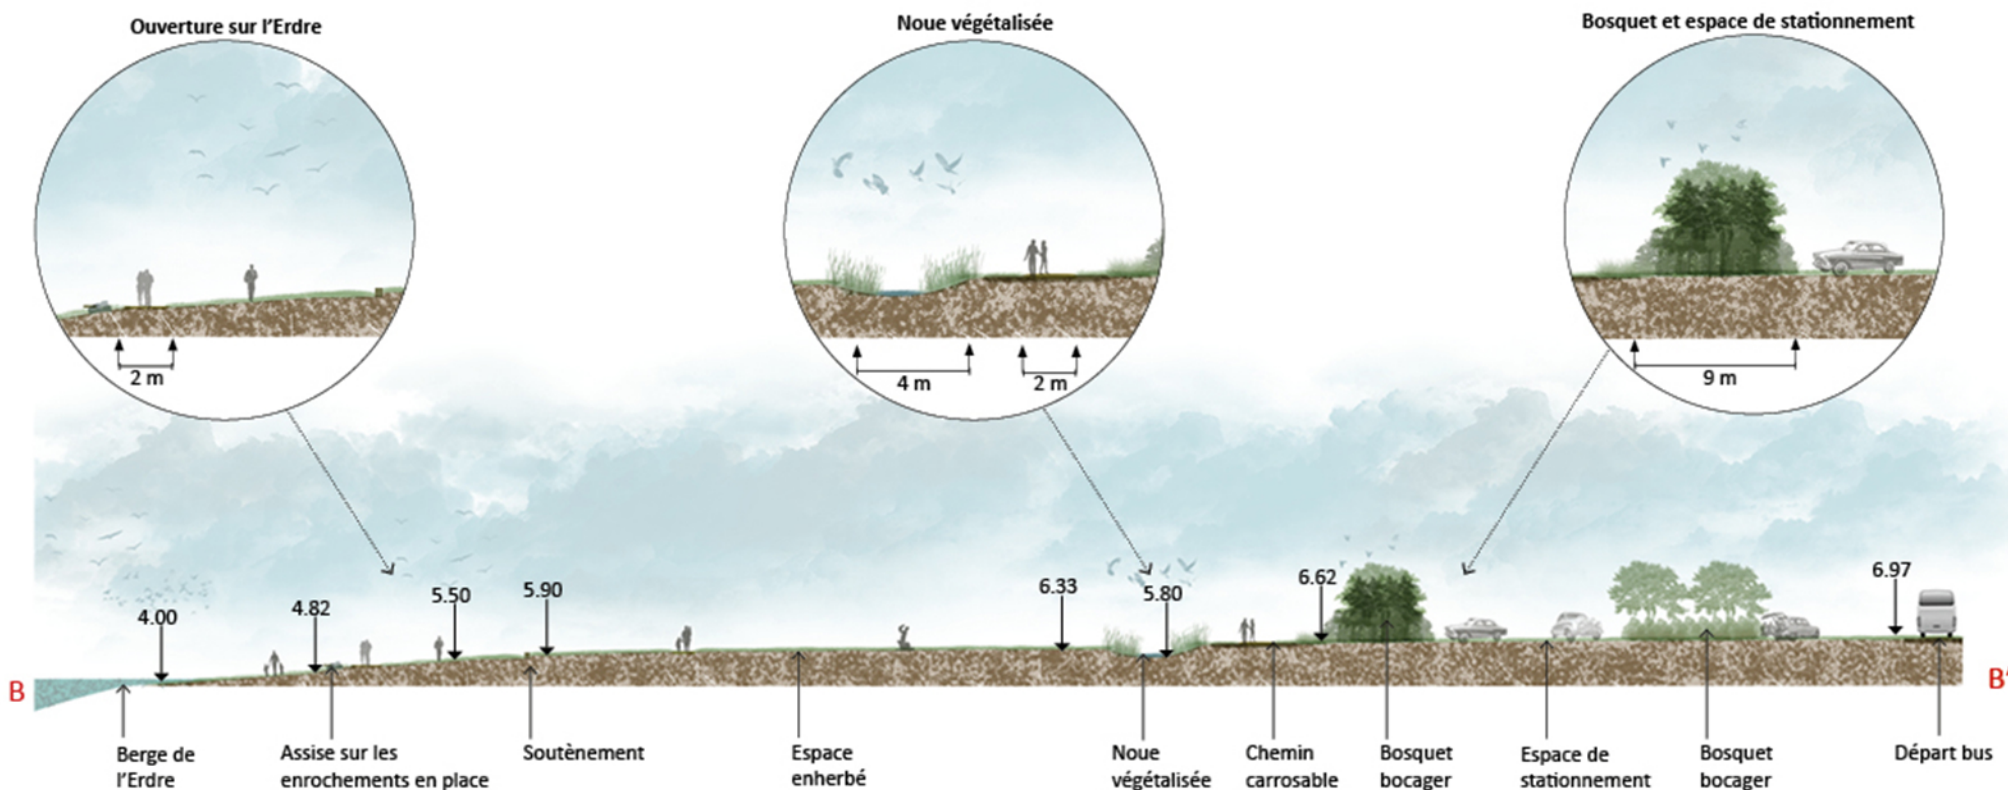

## Coupe en long

B19023-Base Nautique Port Ulean-Carquefou  
Aménagement espace public - Architecture



ECH \_\_\_\_\_ DOCUMENT N° \_\_\_\_\_  
DOSSIER \_\_\_\_\_  
mai 26