

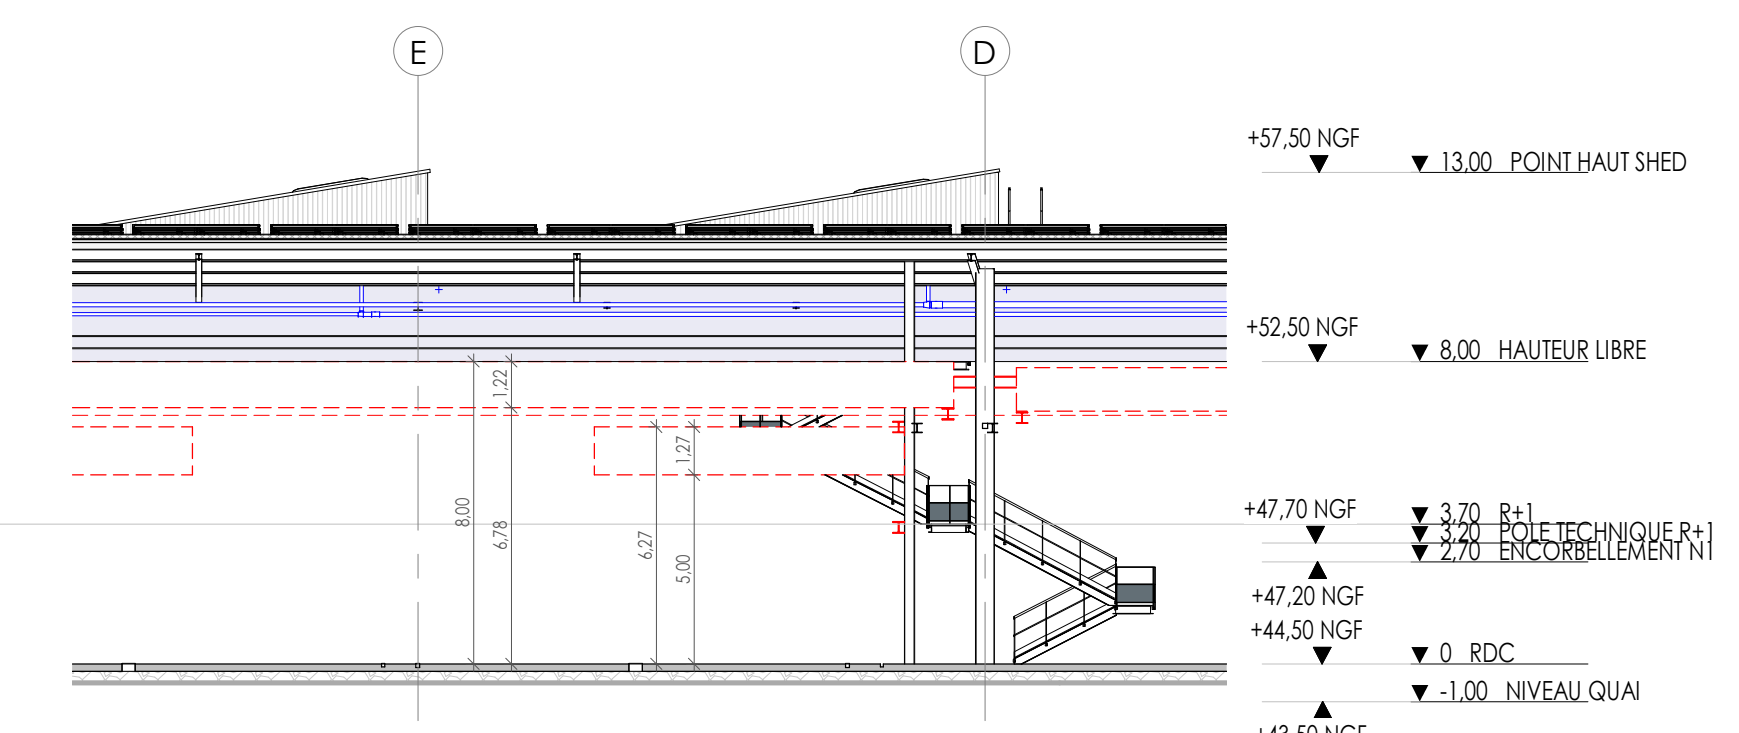



COUPE U2  
Echelle : 1 : 200

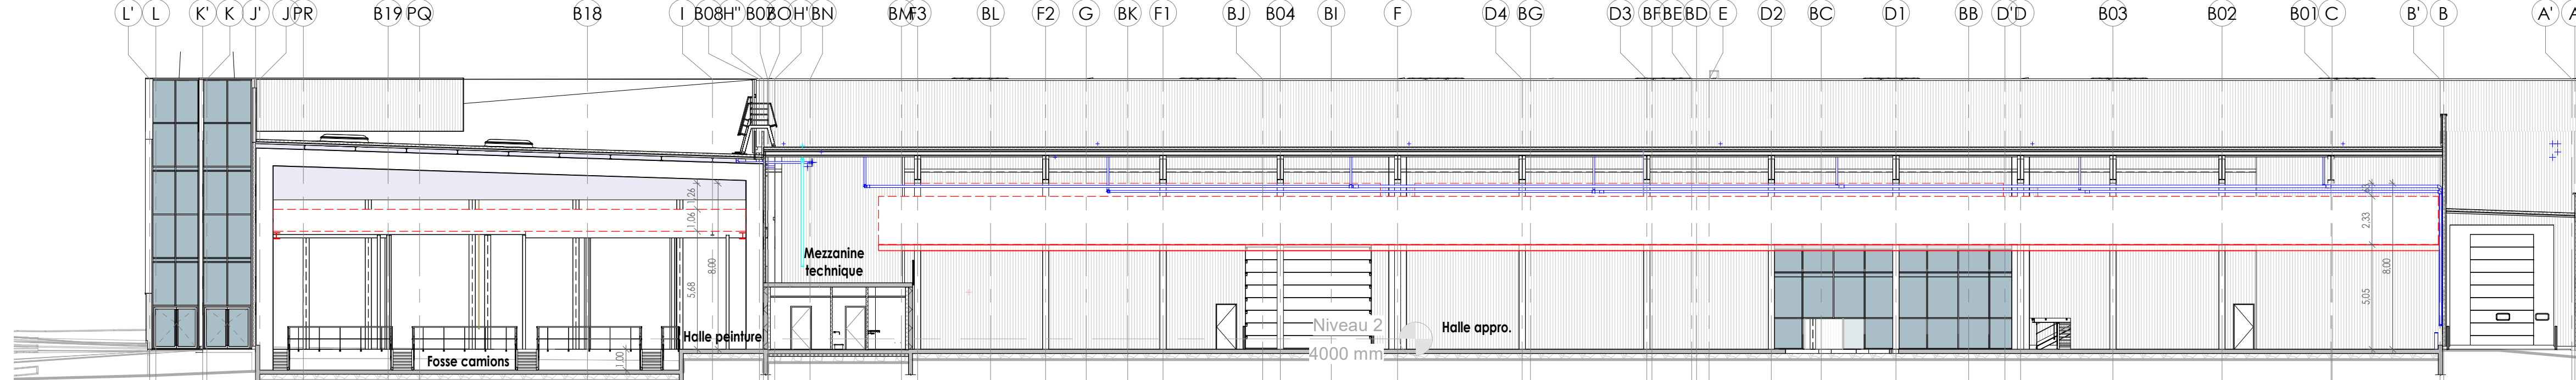


COUPE U4A  
Echelle : 1 : 200

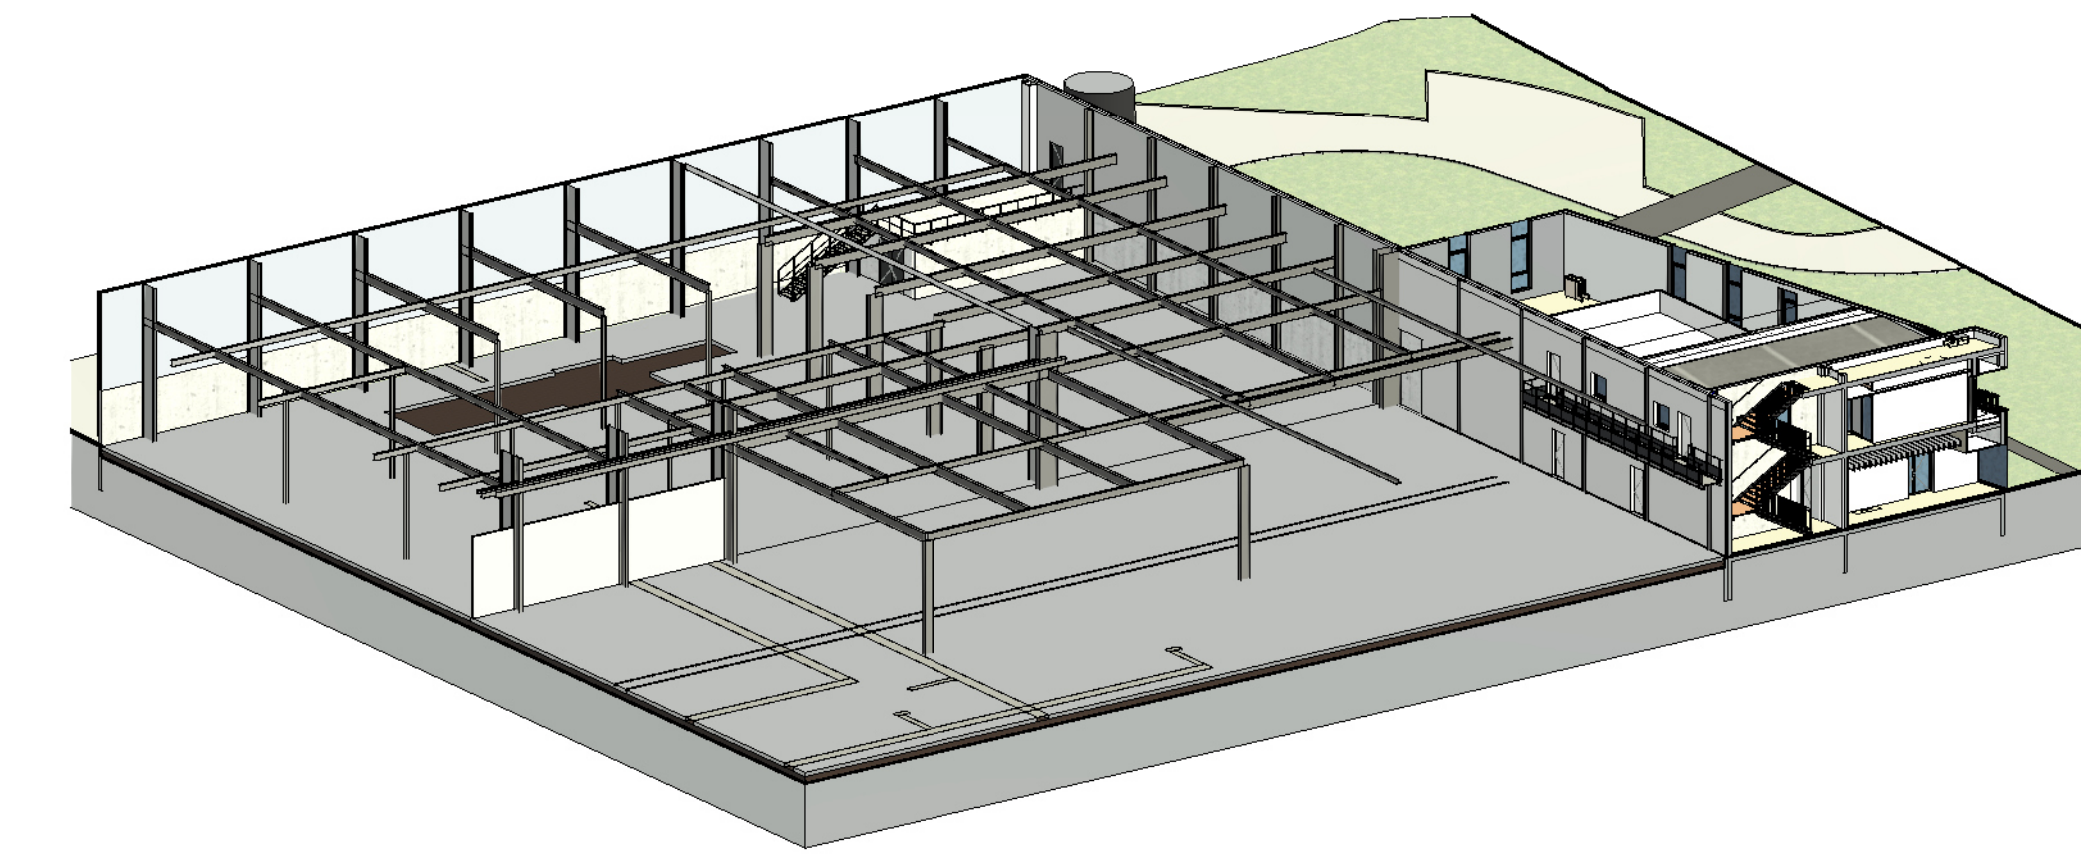


COUPE U3  
Echelle : 1 : 200

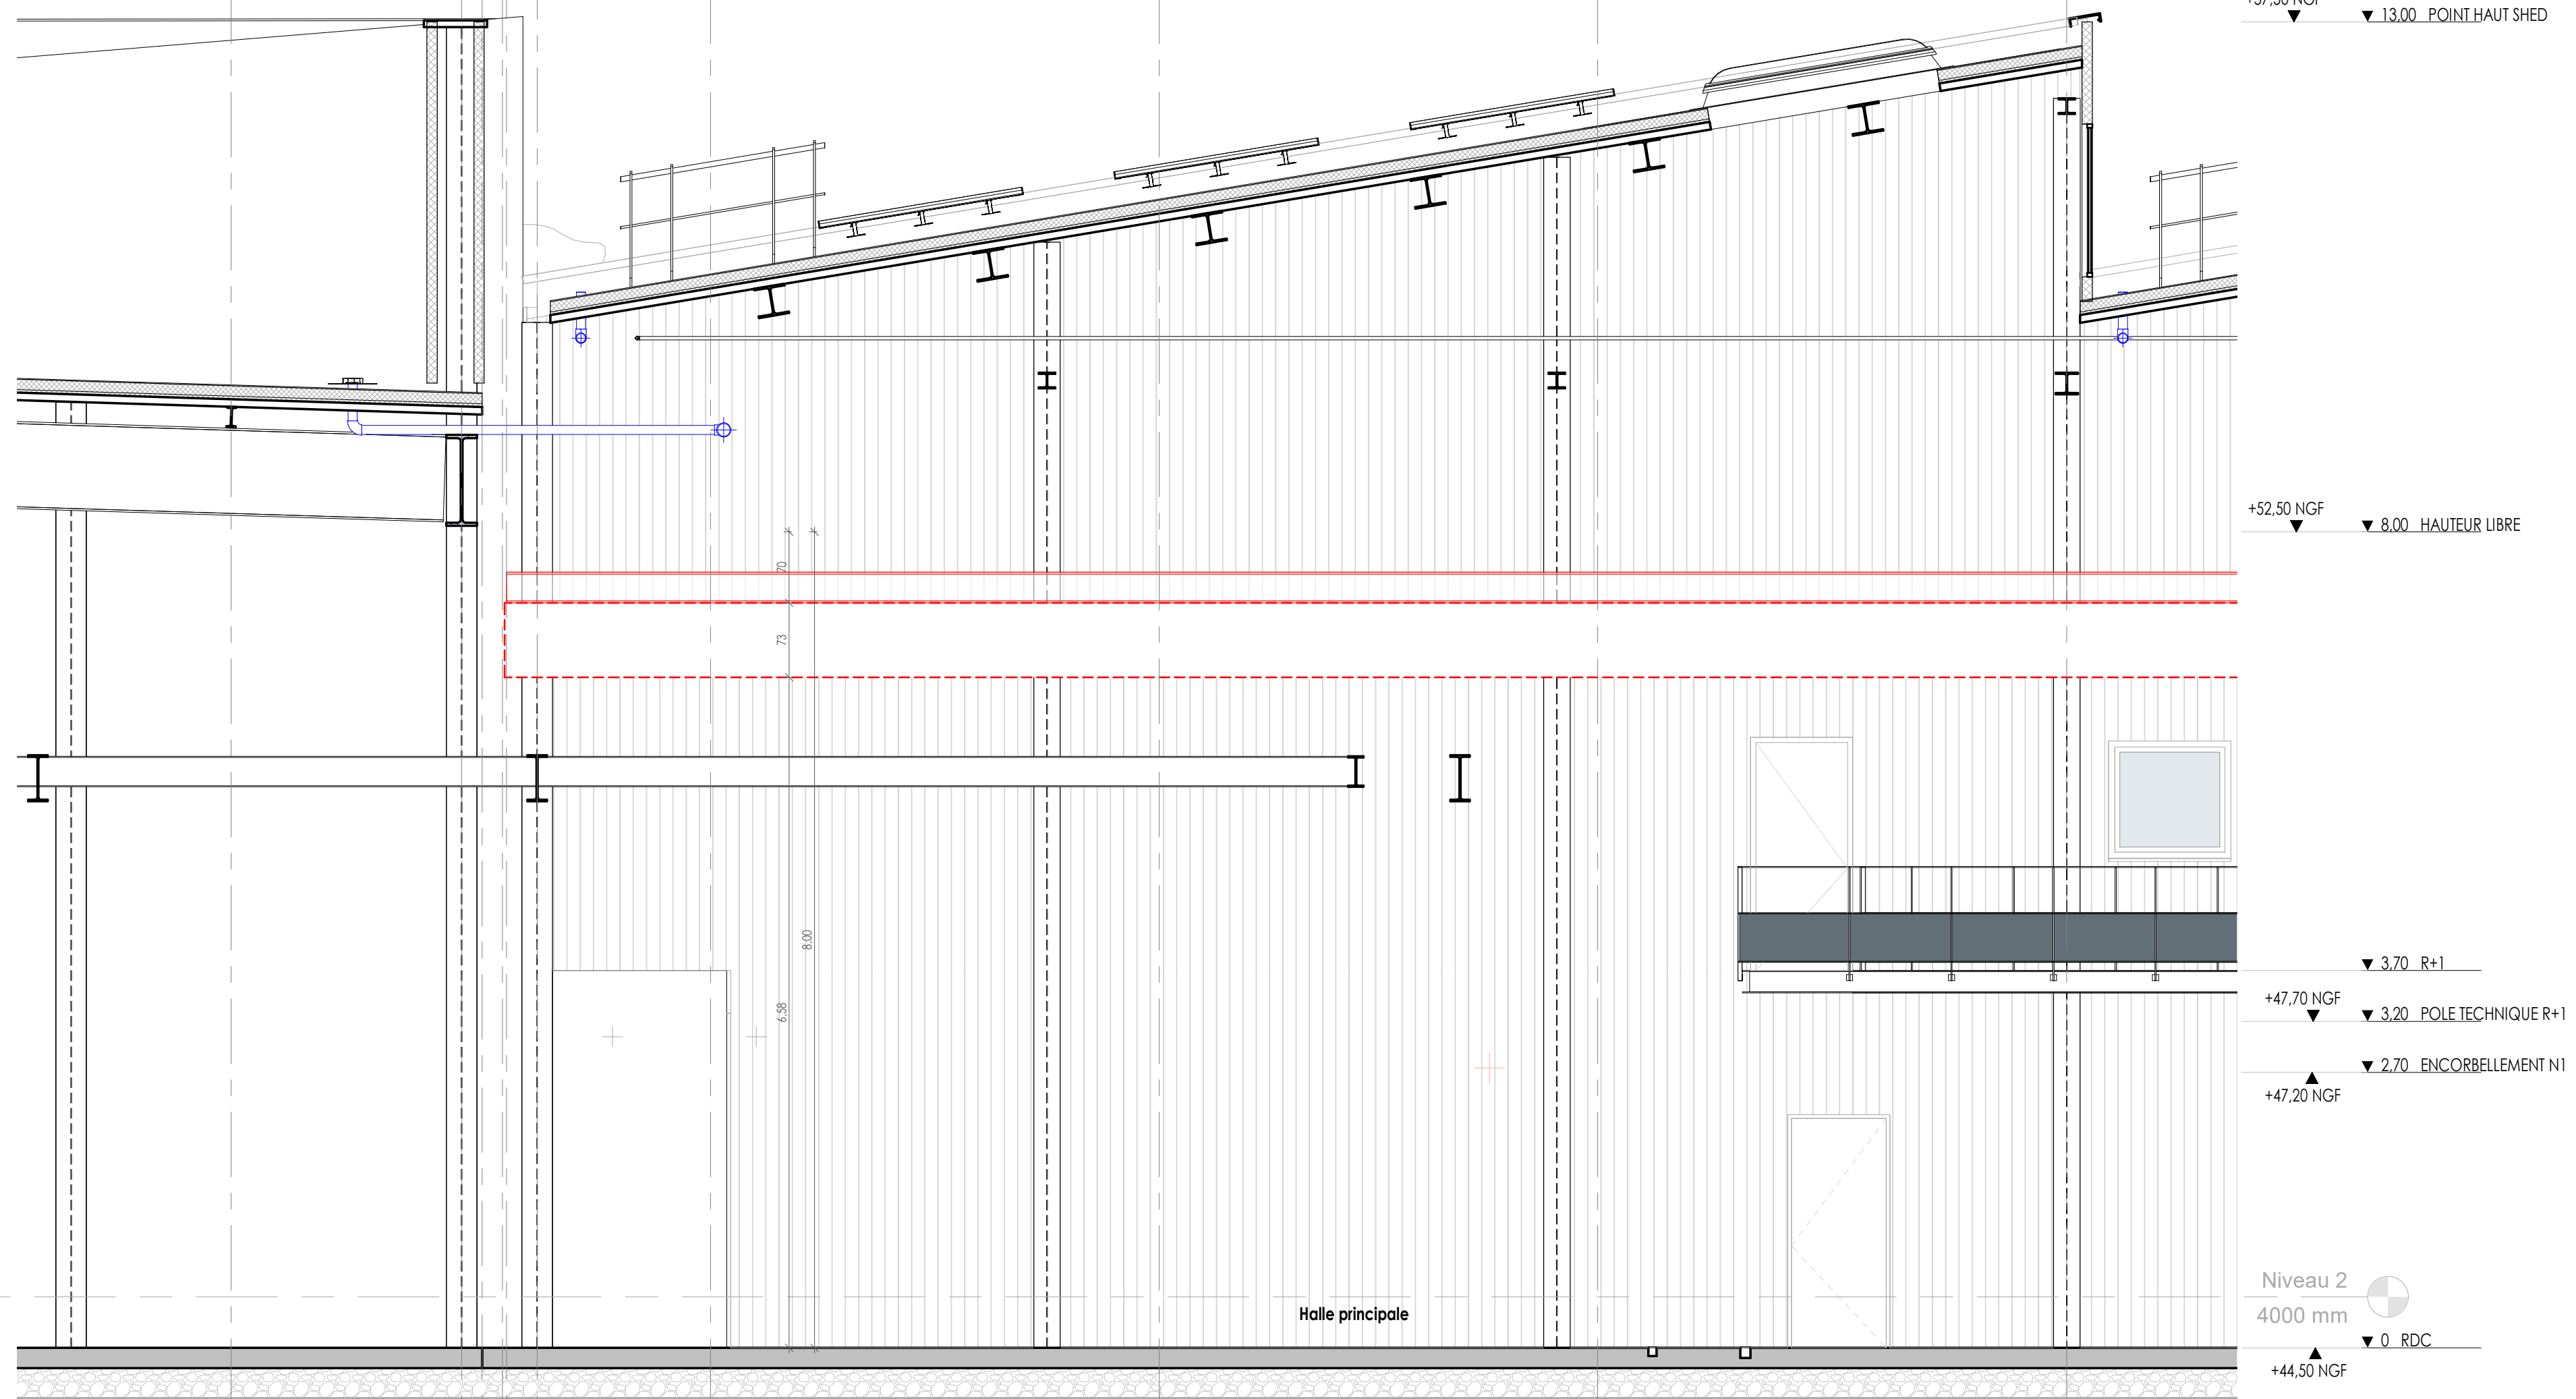

COUPE U2A  
Echelle : 1 : 50

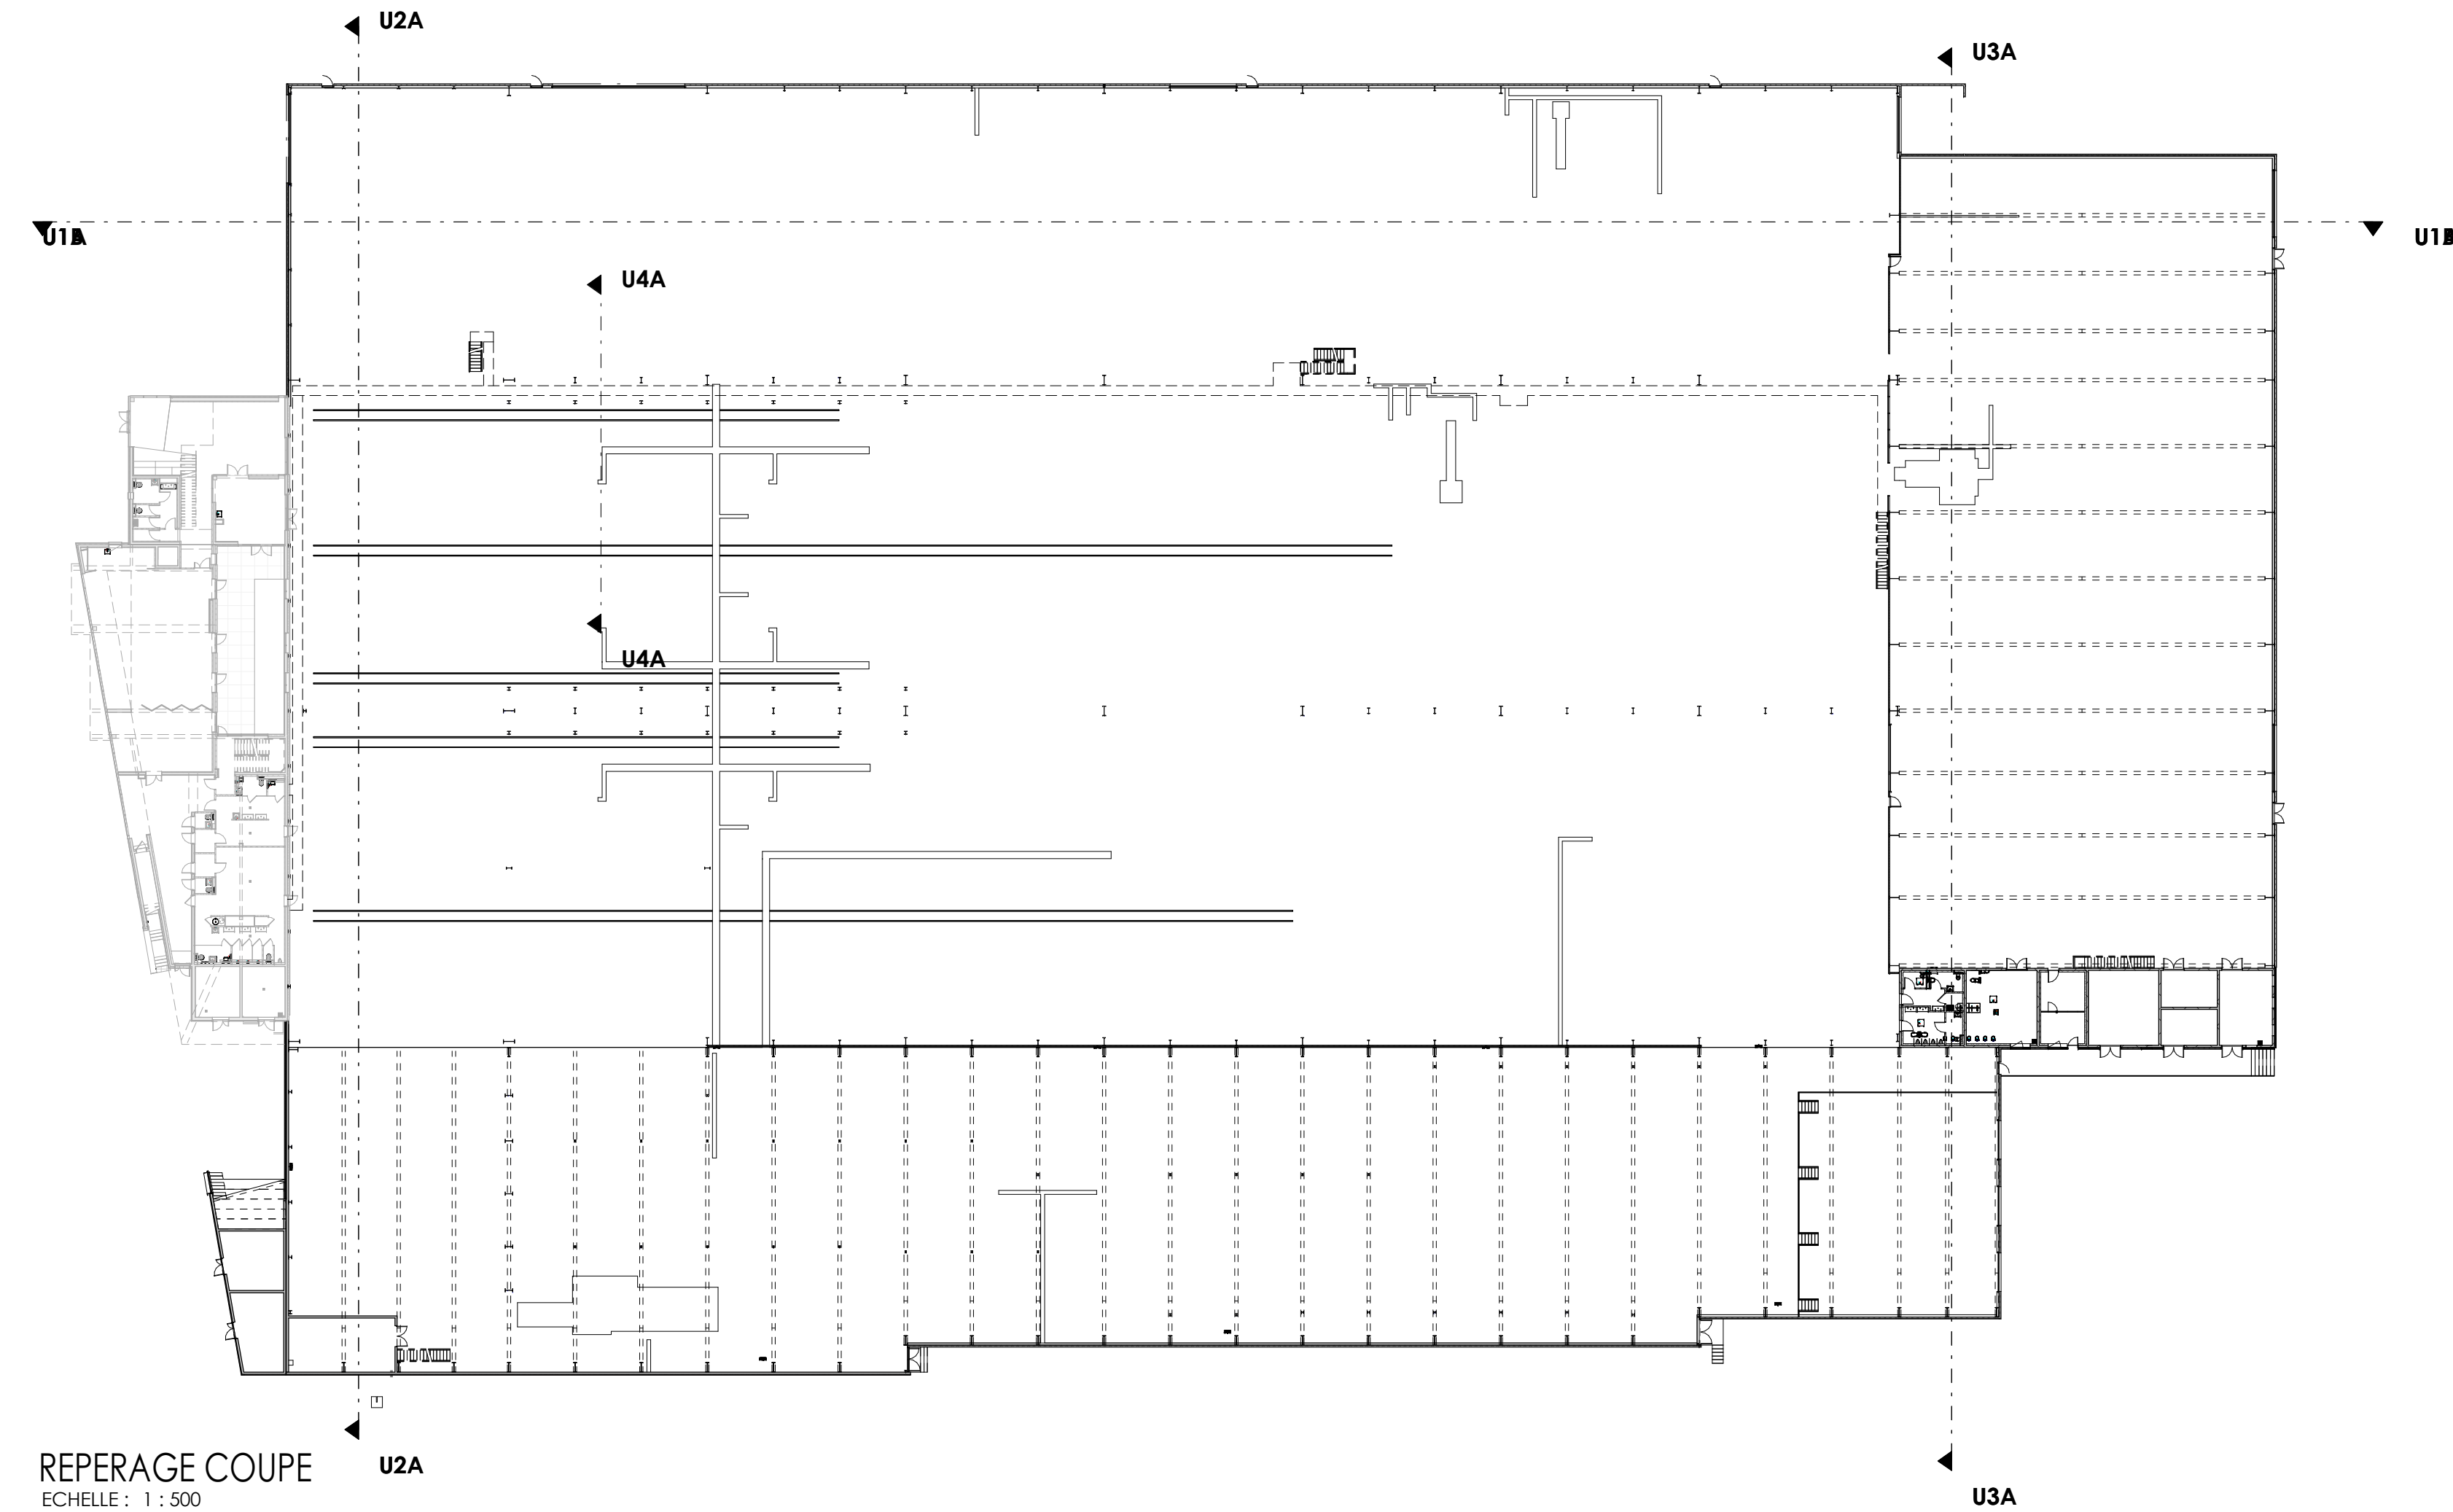

REPERAGE COUPE  
Echelle : 1 : 500

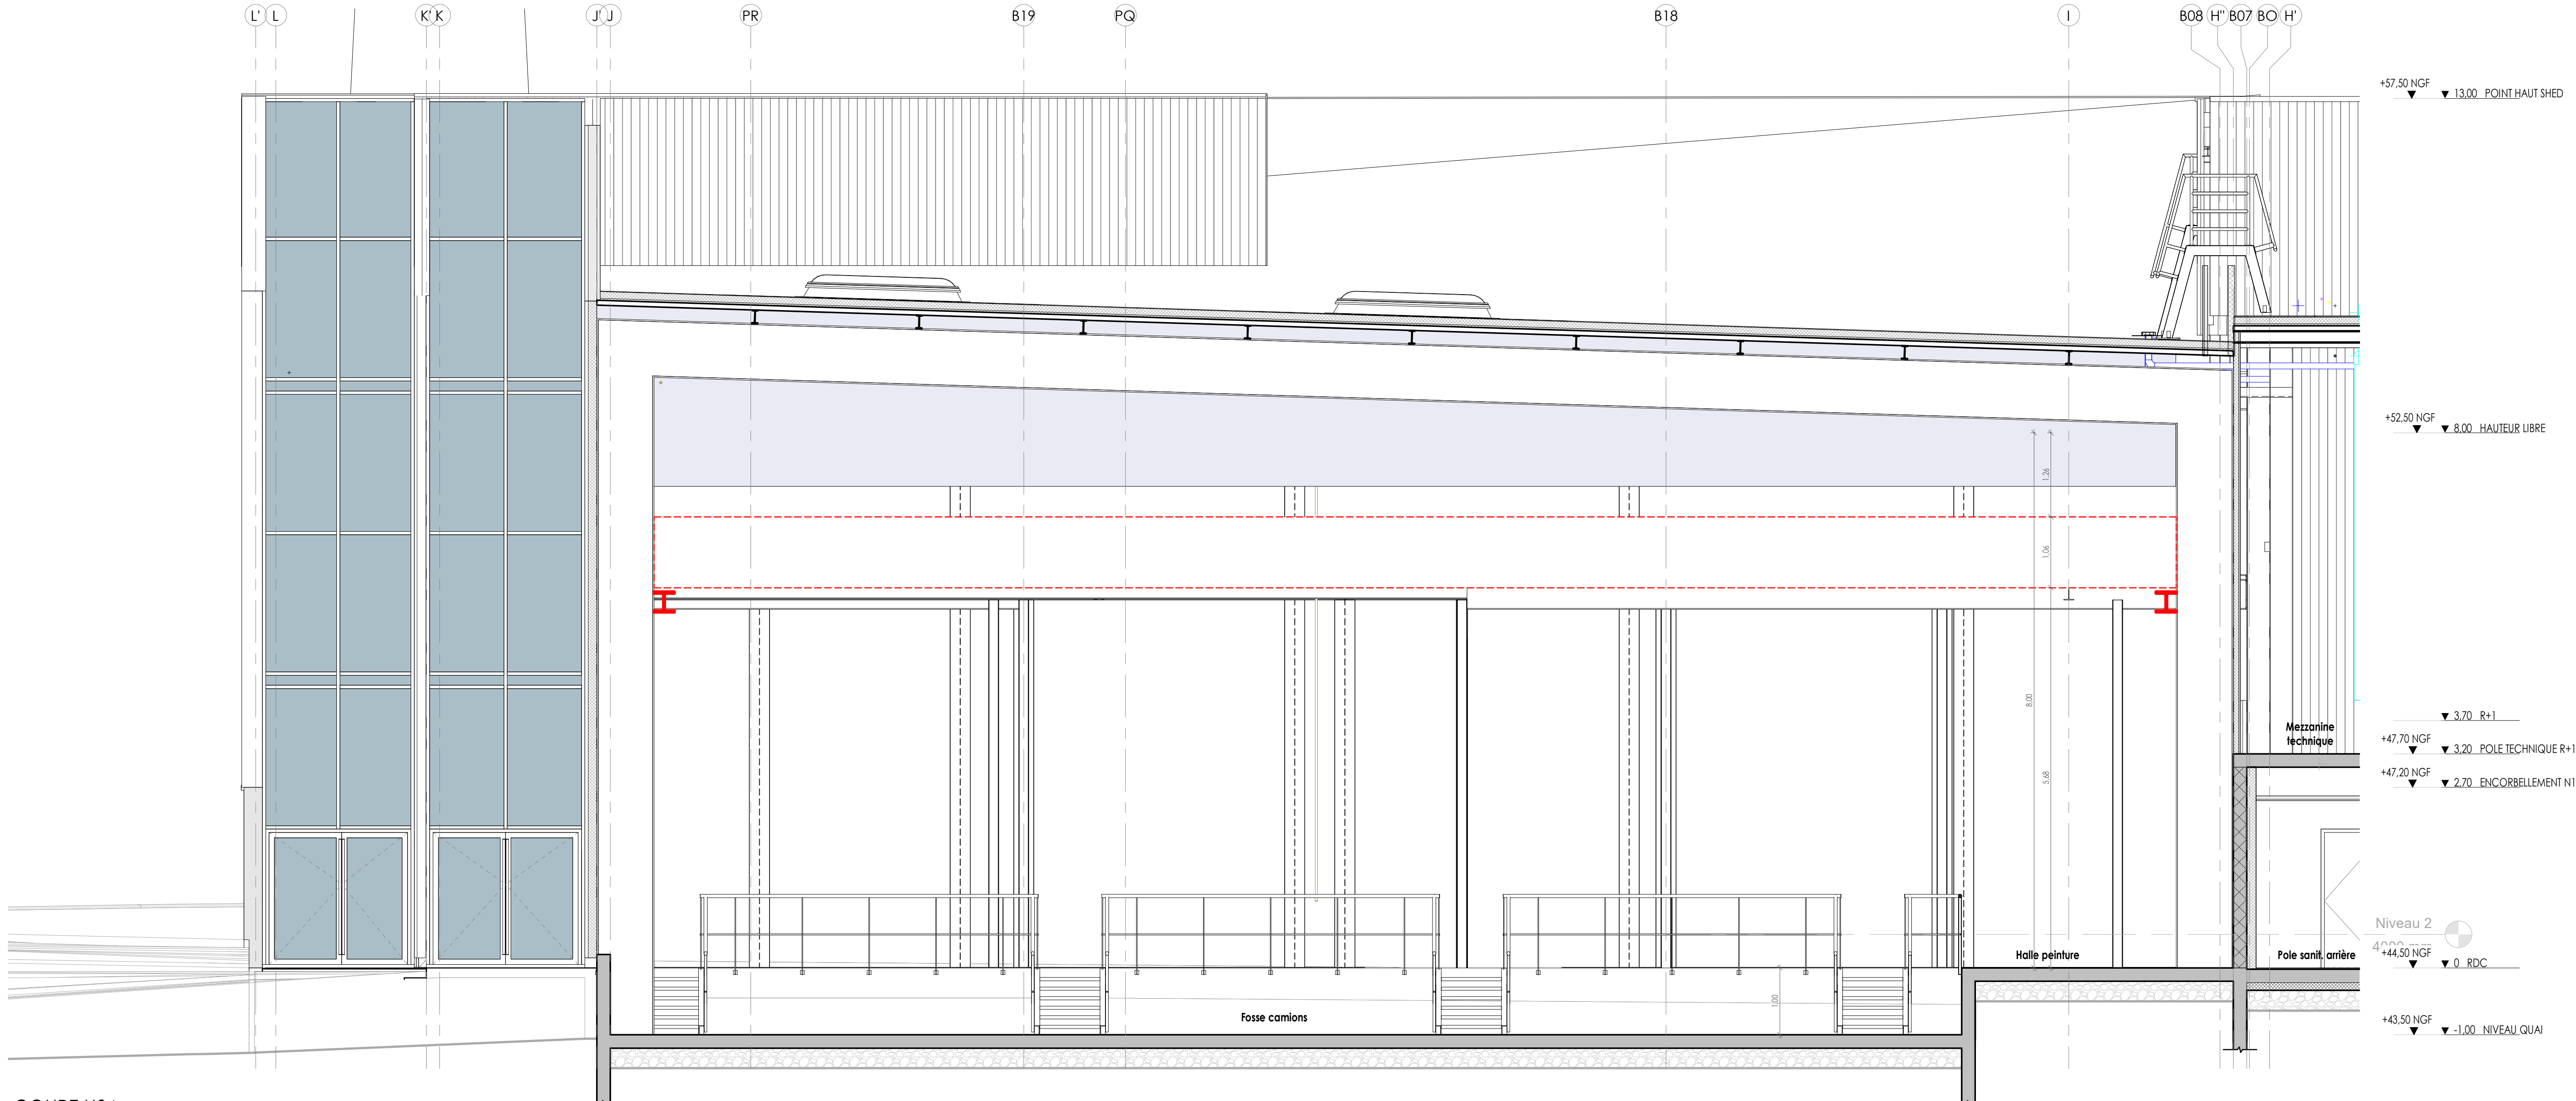

COUPE U3A  
Echelle : 1 : 50

**GIRARD HERVOUET**  
20 rue des Rosiers - 44190 CLISSON  
Construction d'un centre de production de charpente et de locaux sociaux  
Rue des Apincs / Rue des Rosiers  
44190 CLISSON  
Cub Architecture - 128 rue Georges Charpak - PA de la Lande St Martin - 44115 HAUTE GOULAINÉ  
Téléphone : 02 44 76 20 76 - Mail : accuei@cub-architecture.fr