



COUPE H  
Echelle : 1 : 50

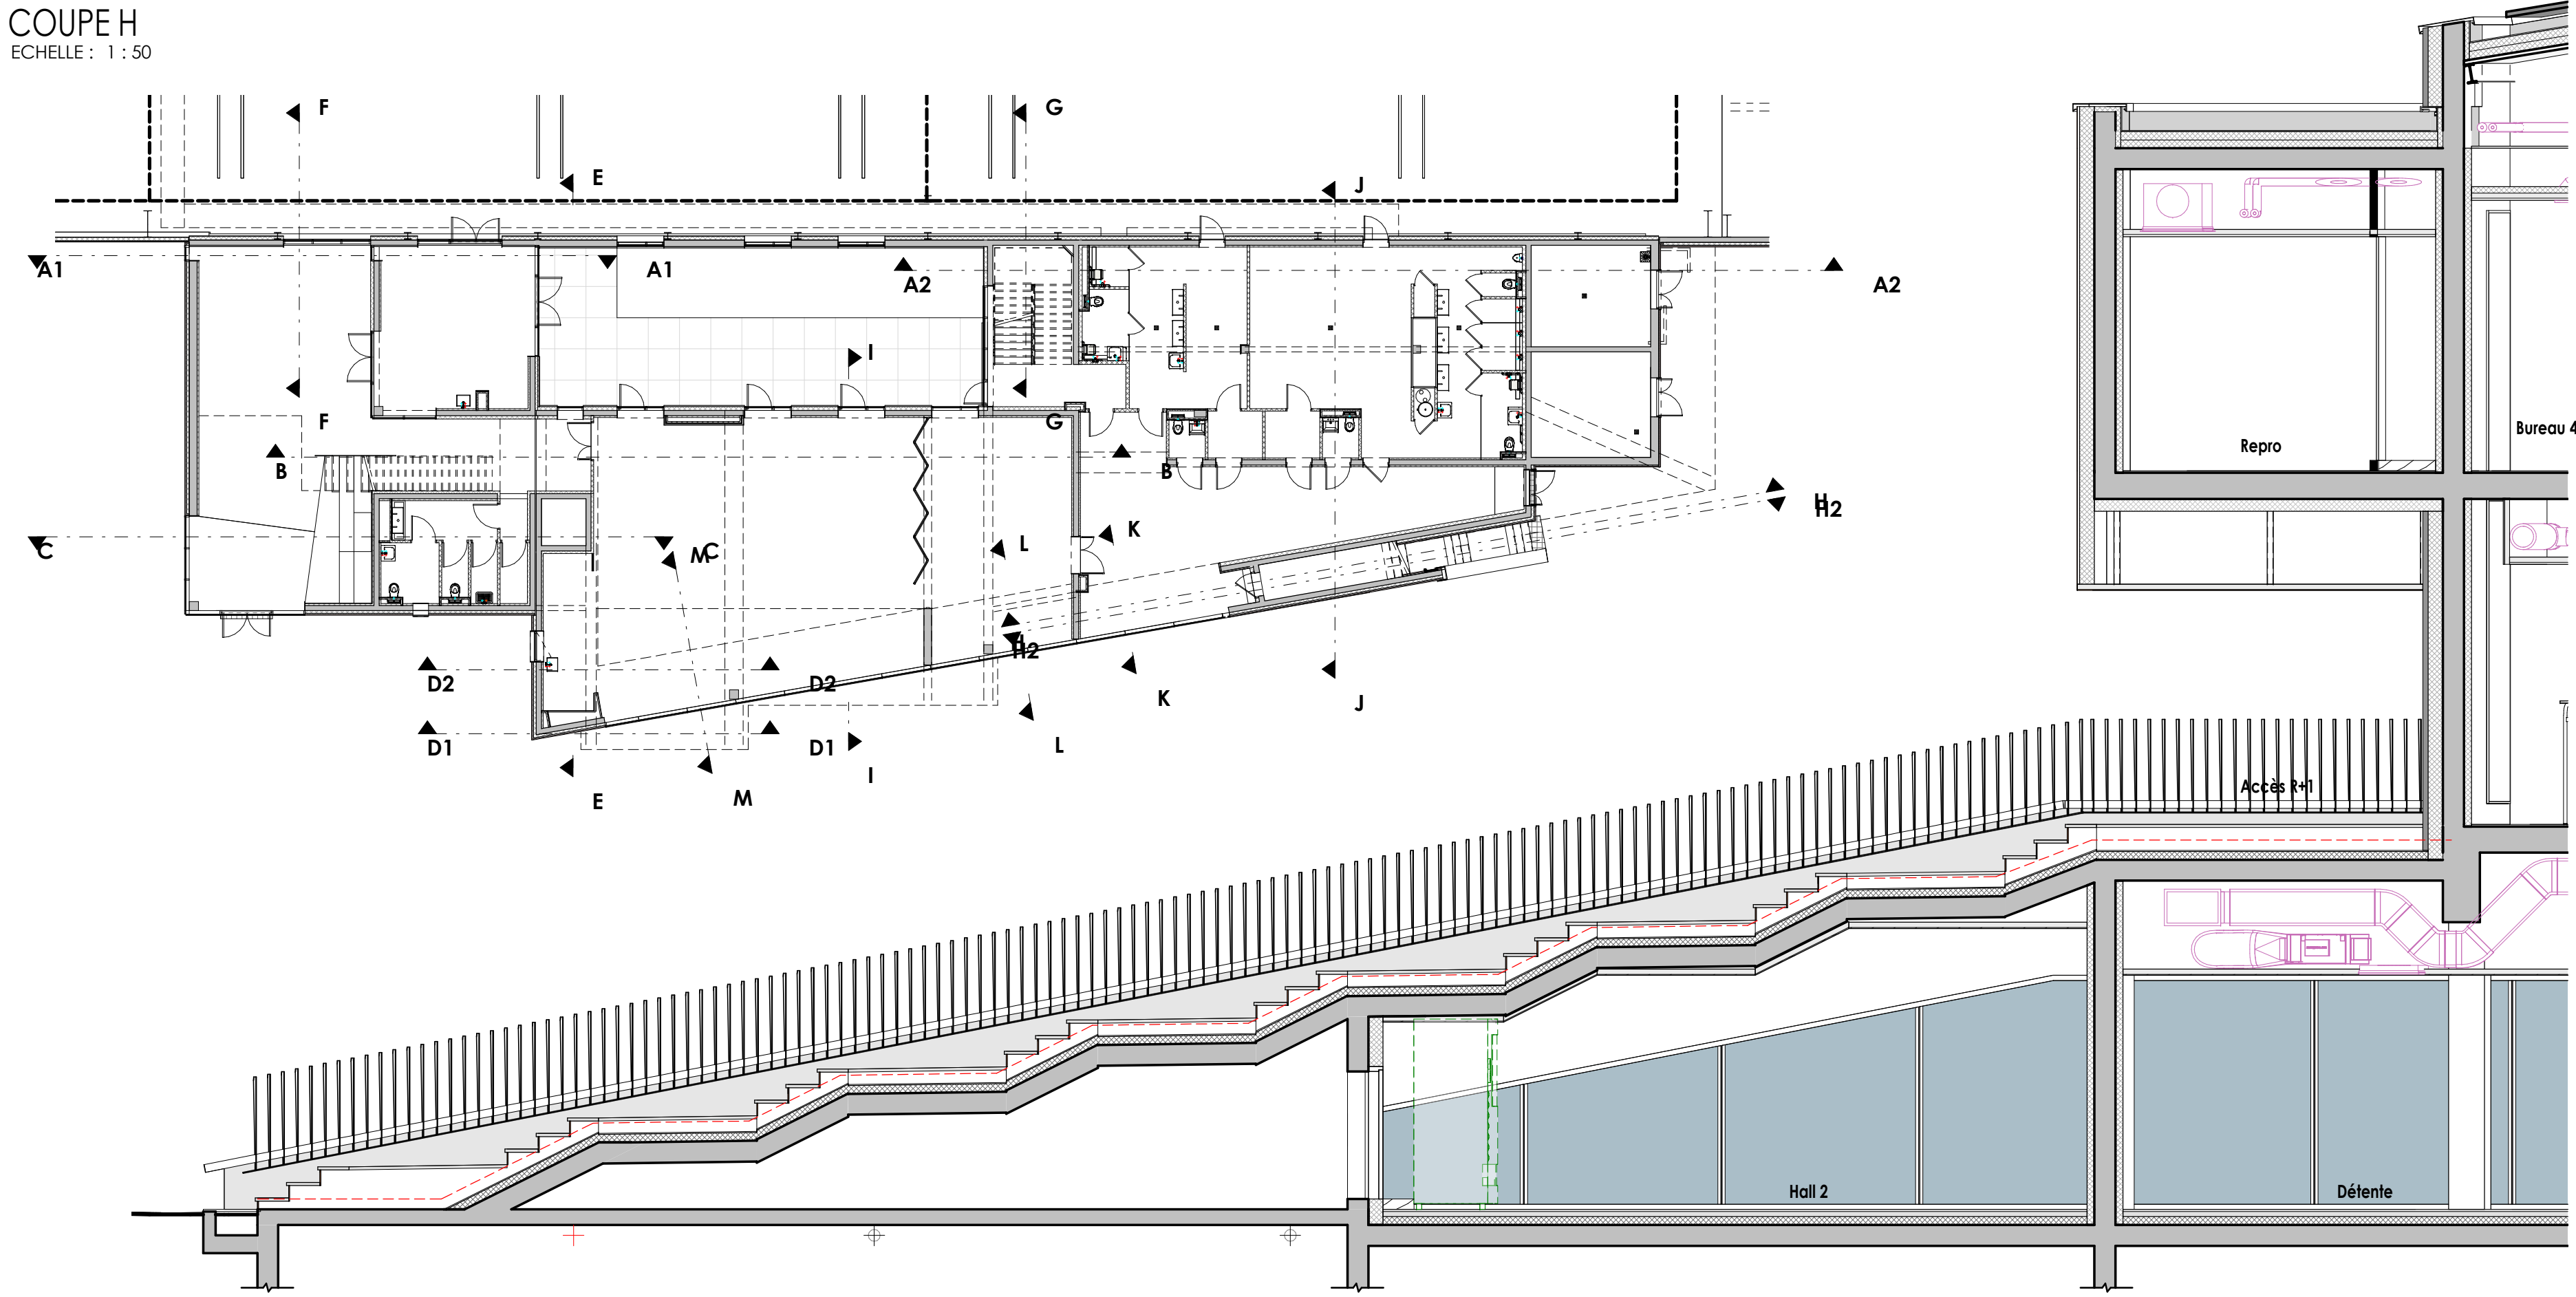


COUPE H2  
Echelle : 1 : 50

COUPE I  
Echelle : 1 : 50

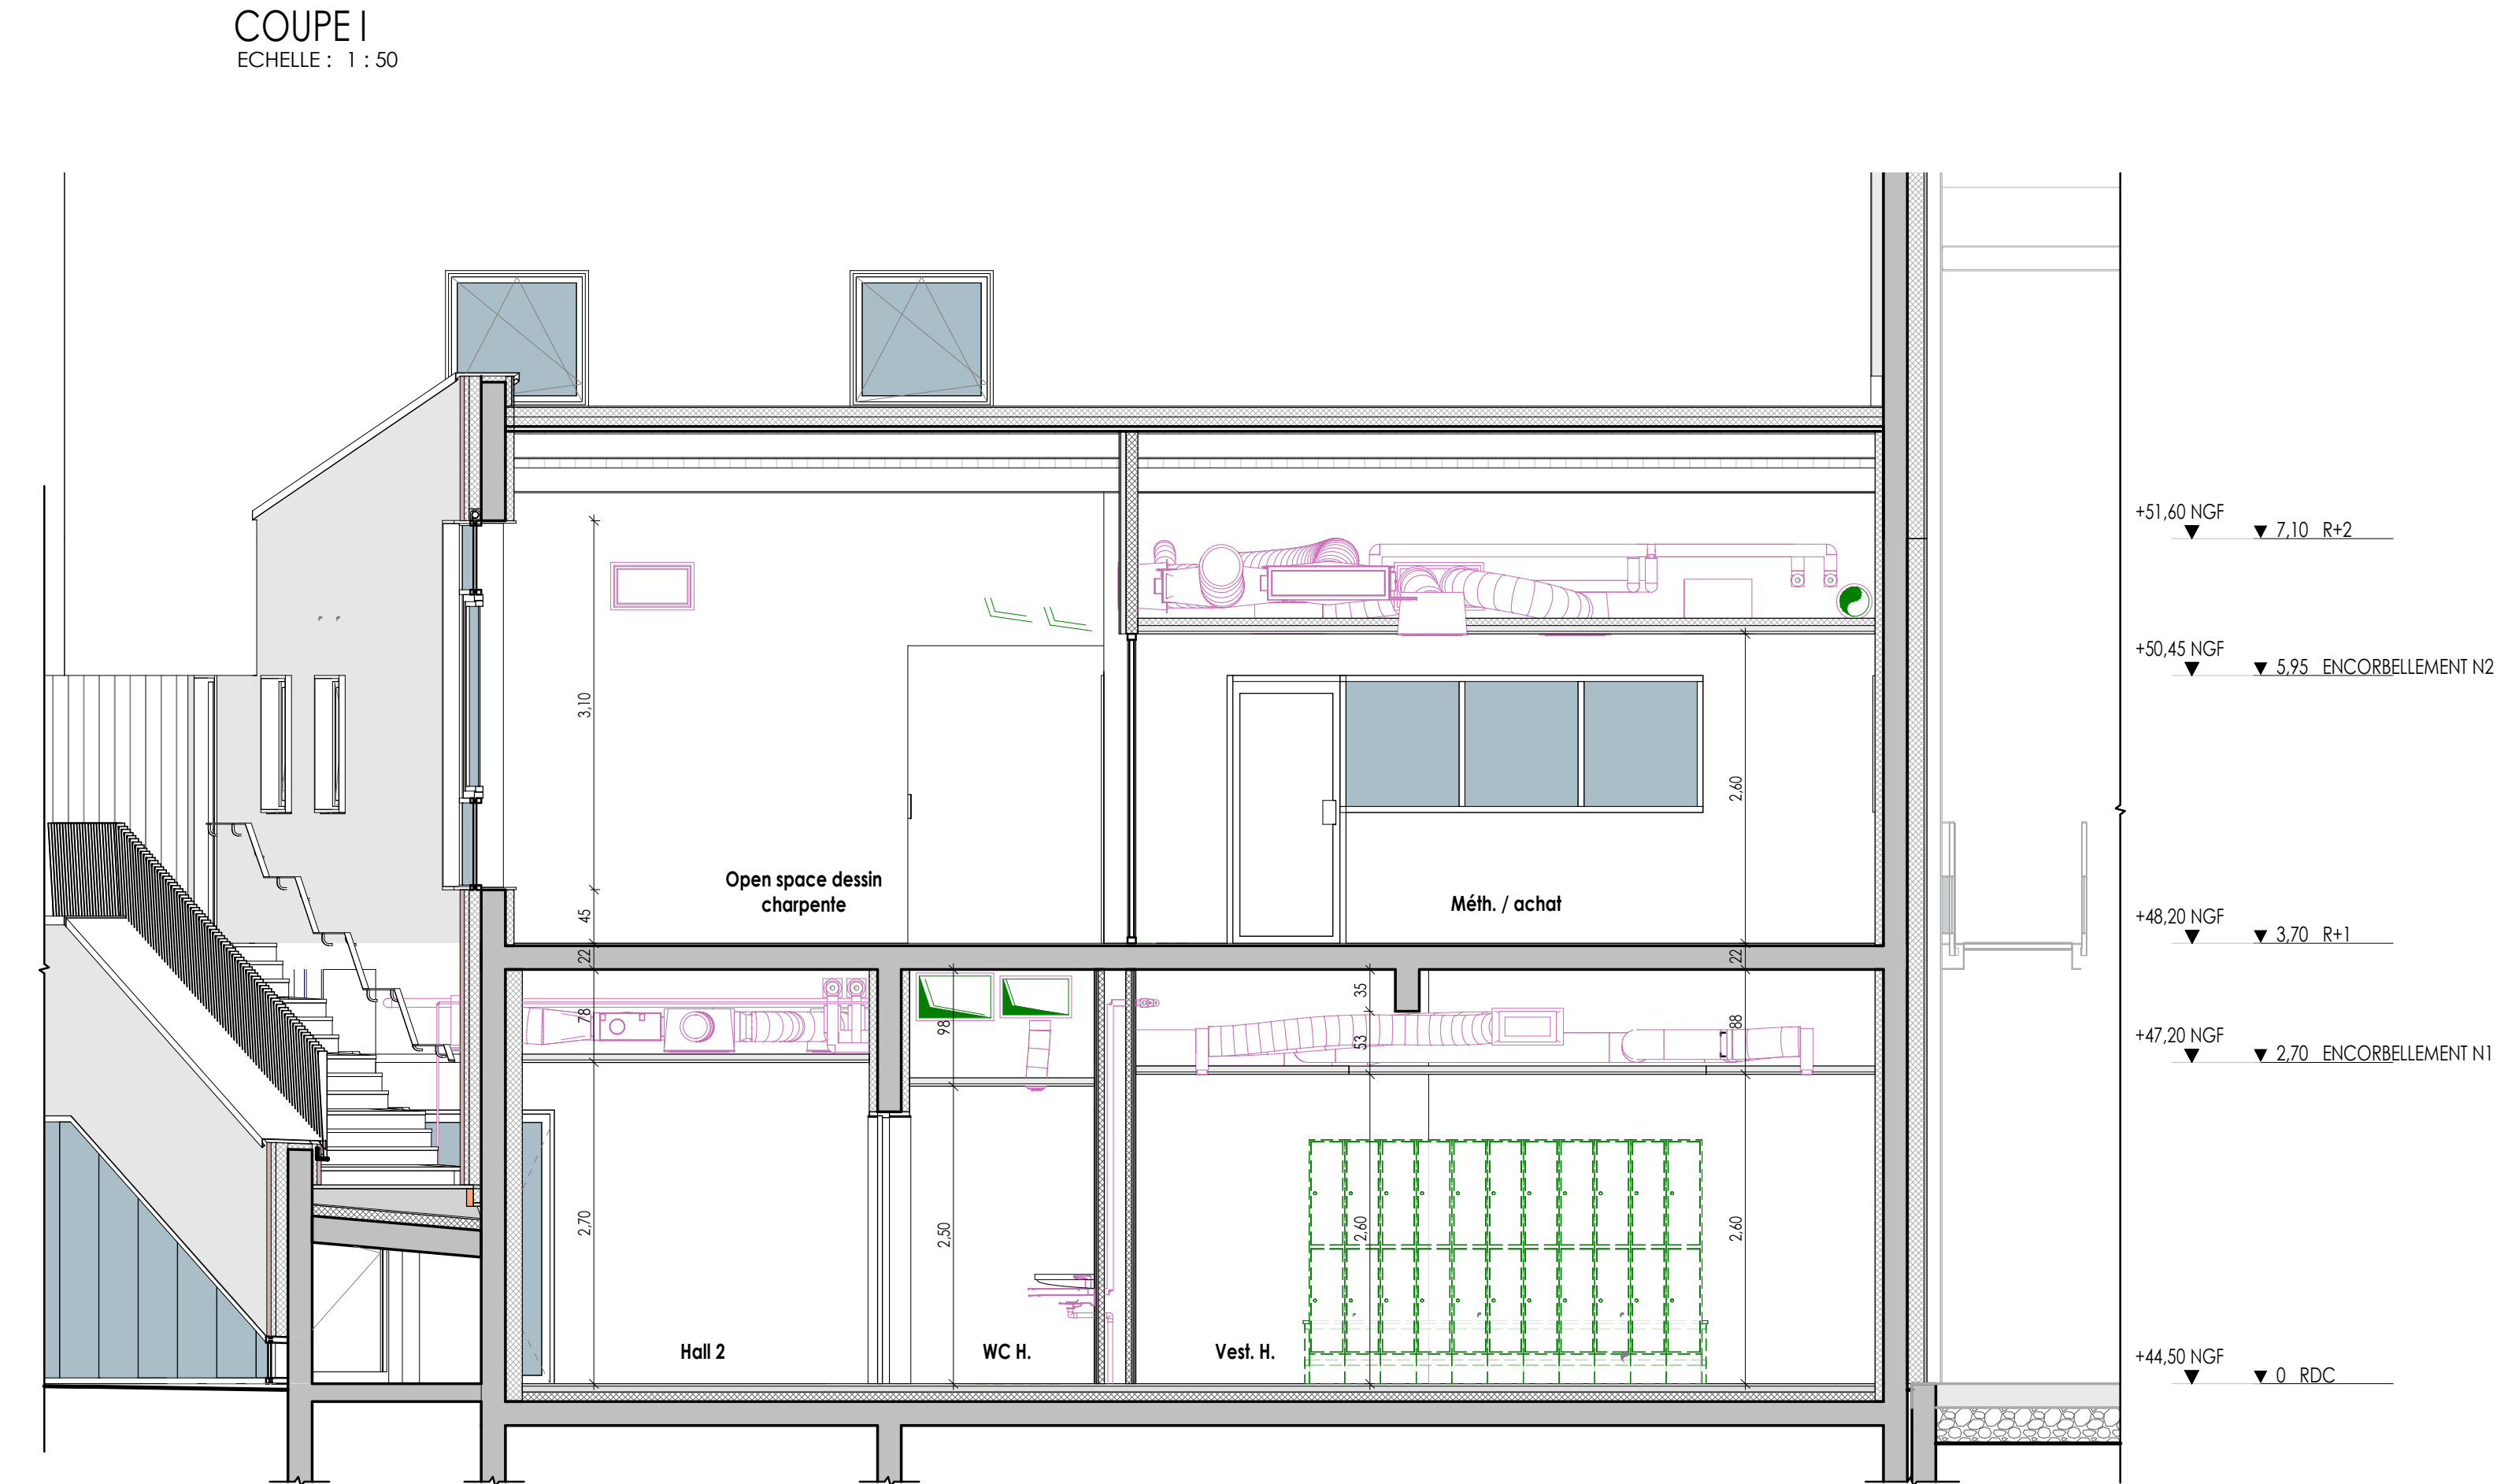


COUPE J  
Echelle : 1 : 50


COUPE K  
Echelle : 1 : 50

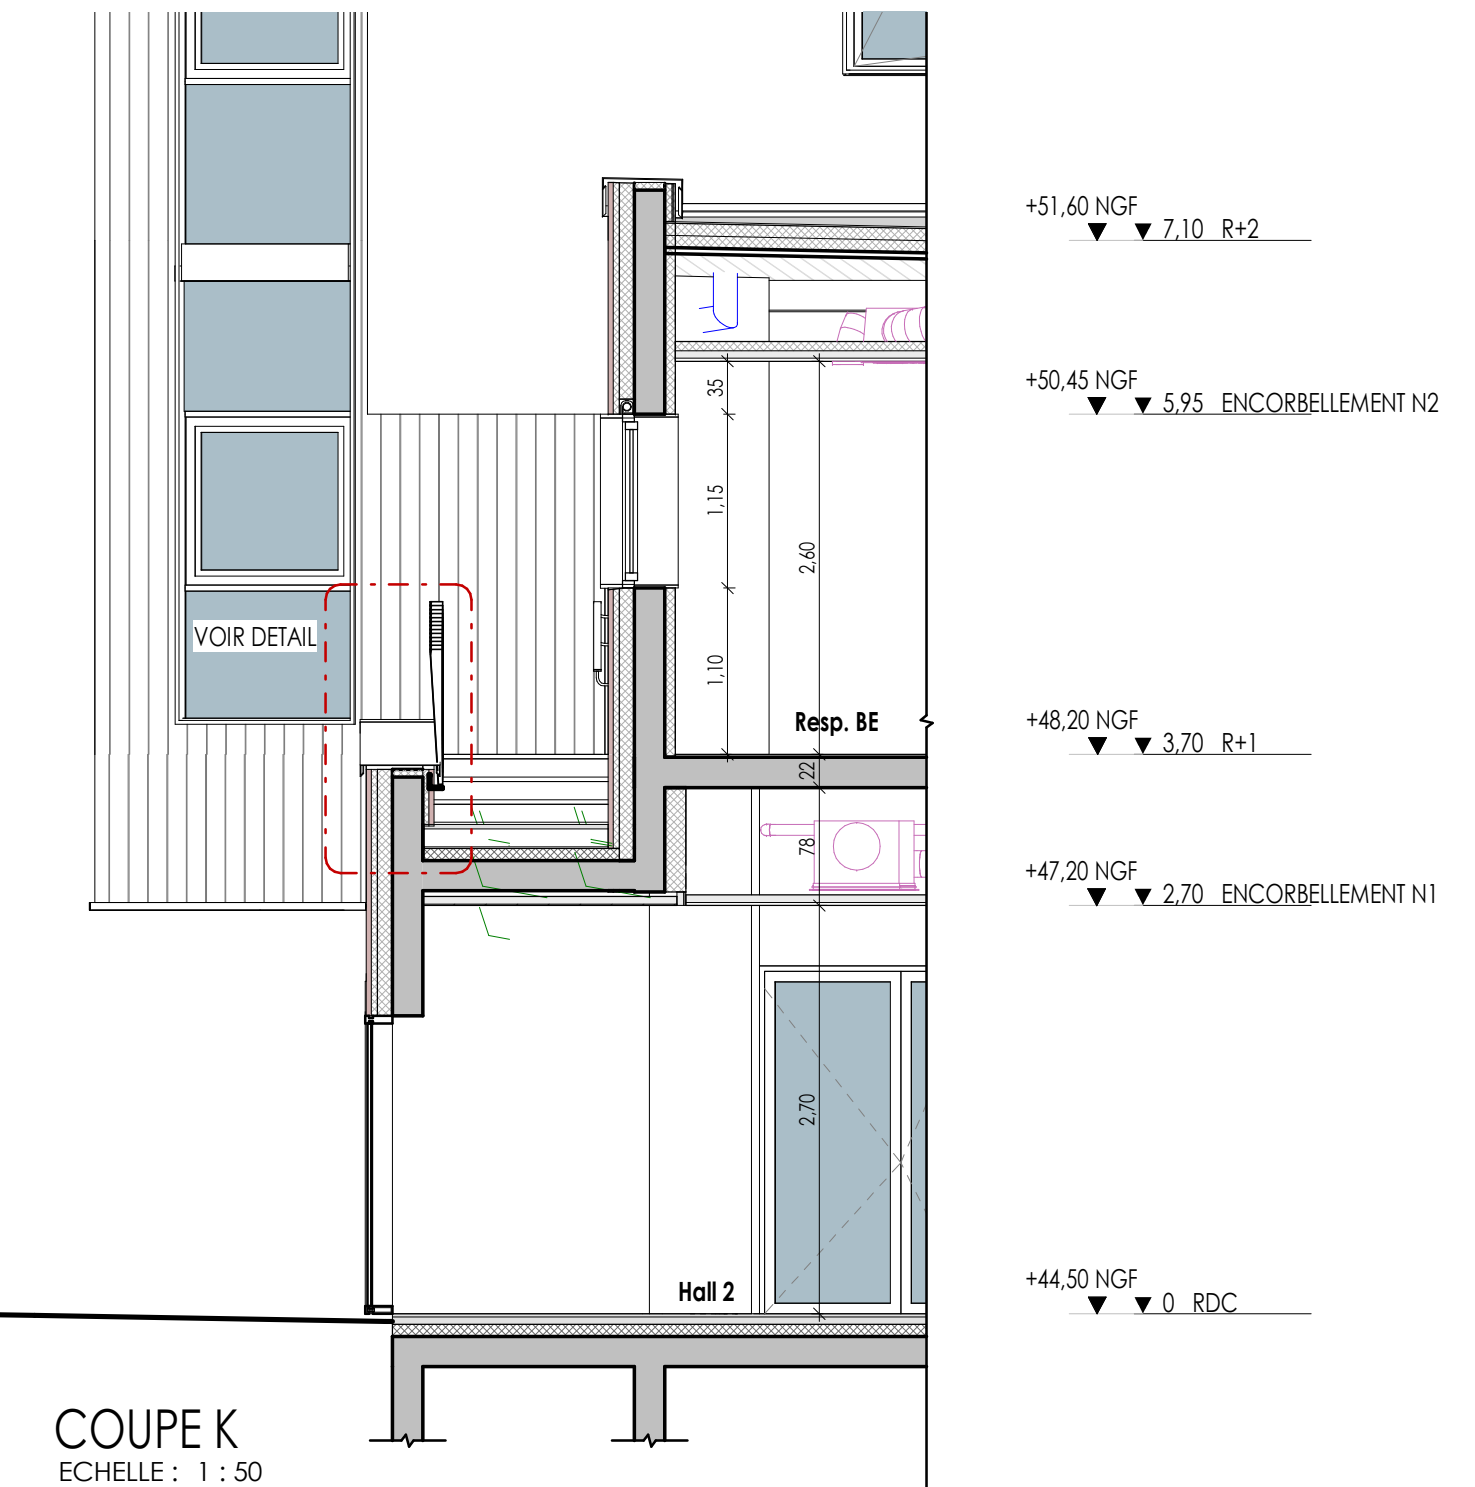

COUPE L  
Echelle : 1 : 50

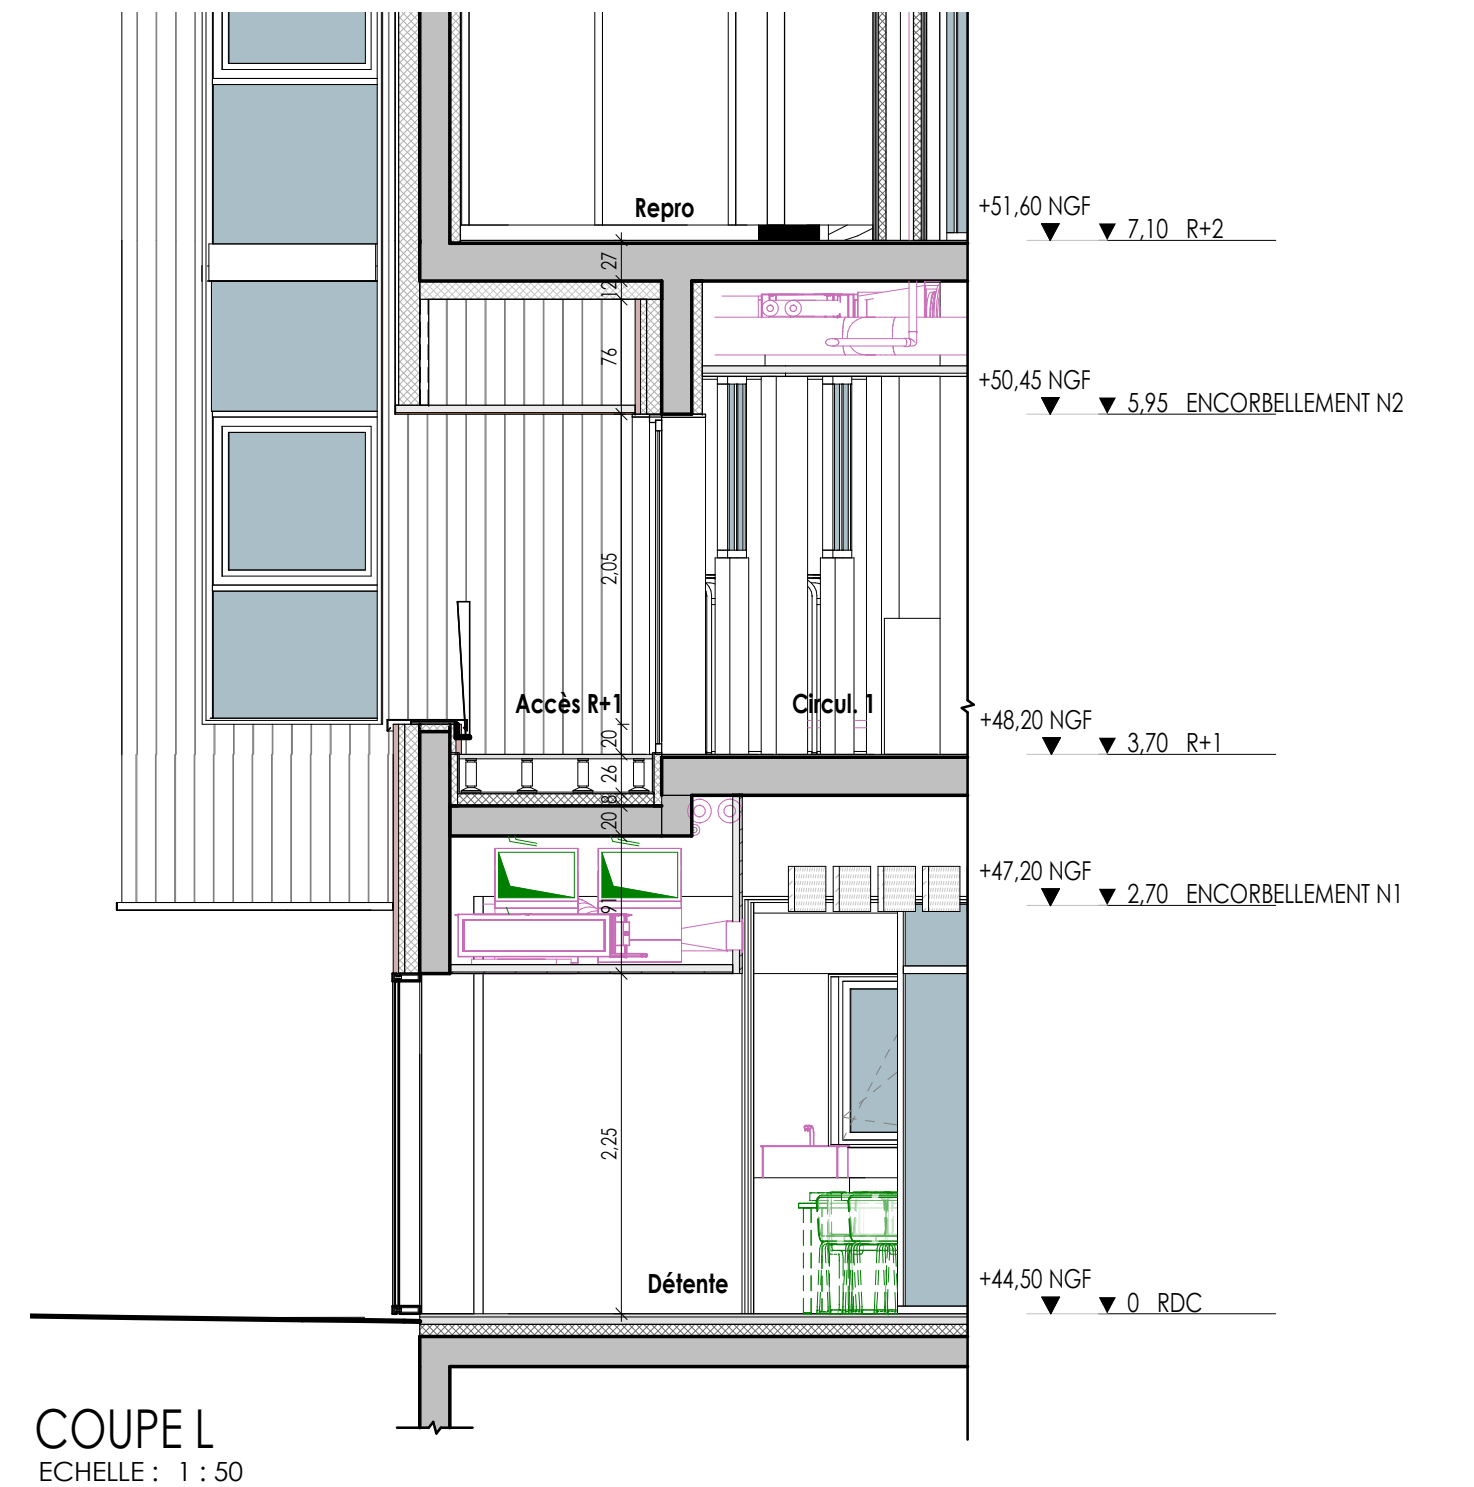

COUPE M  
Echelle : 1 : 50

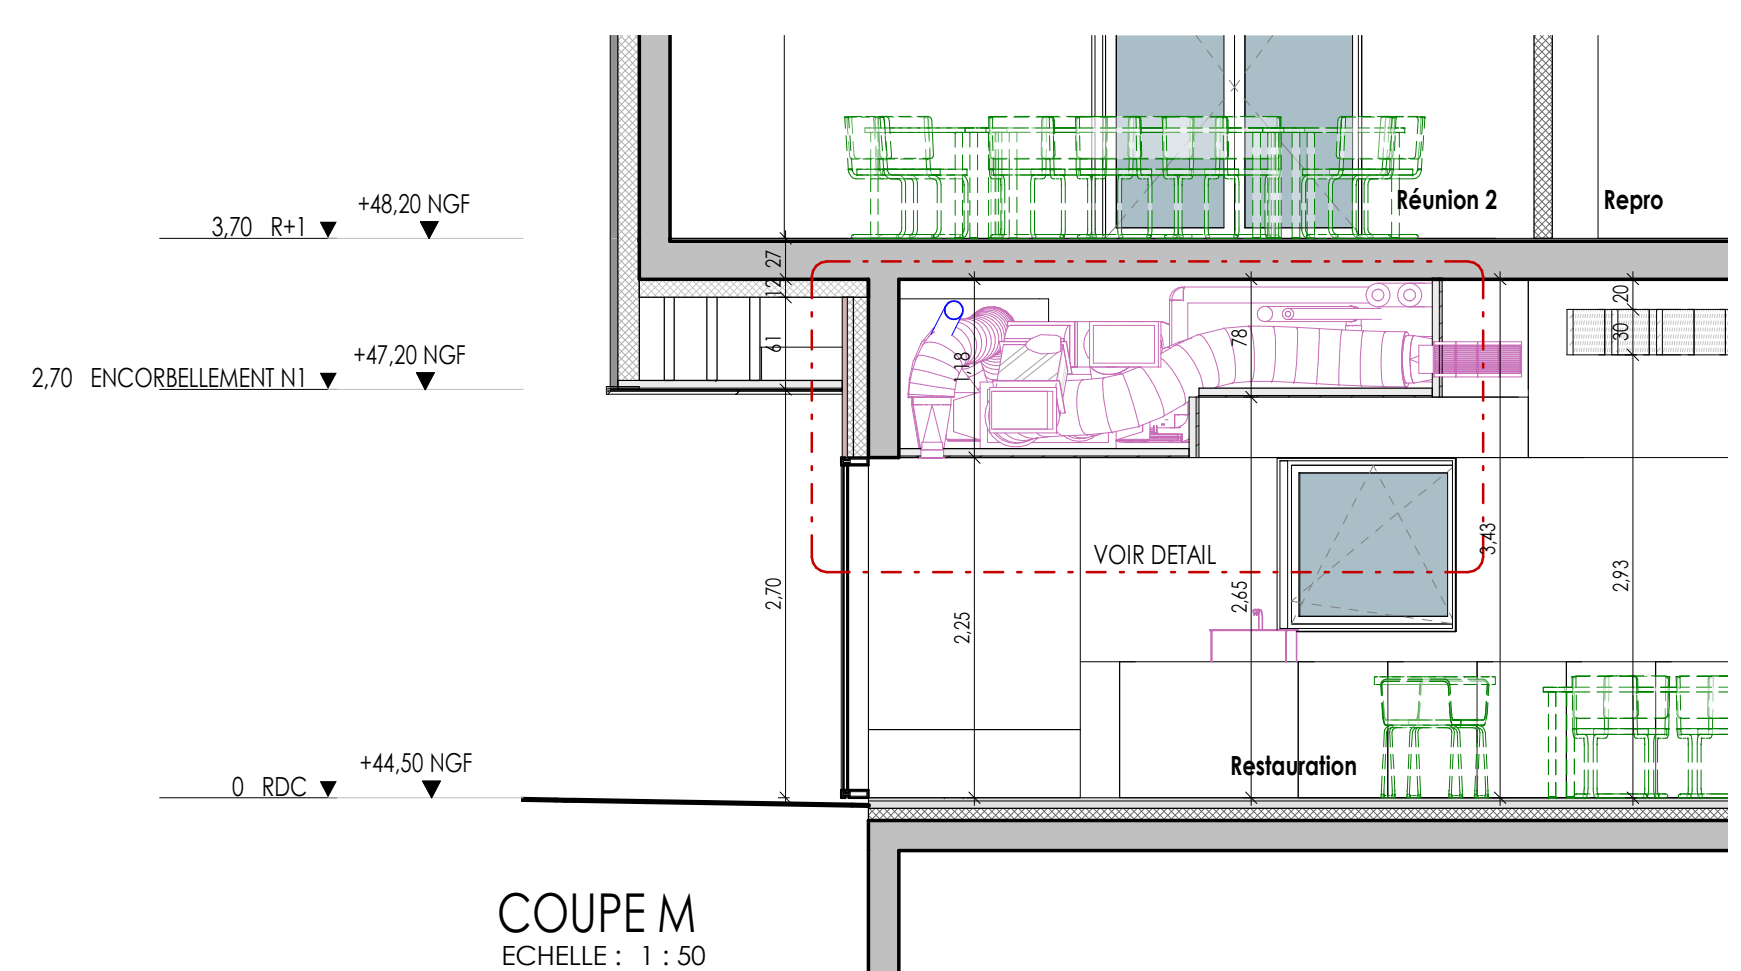

**GIRARD HERVOUET**  
 20 rue des Rosiers - 44190 CLUSSON  
 Construction d'un centre de production de charpente et de locaux sociaux  
 Rue des Aulx / Rue des Rosiers  
 44190 CLUSSON  
 Cub Architecture - 128 rue Georges Charpak - PA de la Lande St Martin - 44115 HAUTE GOULAINÉ  
 Téléphone : 02 44 76 20 76 - Mail : accueil@cub-architecture.fr

BUREAUX - COUPES - 3/3		DCE	C03
Référence : 19-12-01	Date : 21/05/2021	Echelle : Comme indiqué	AP