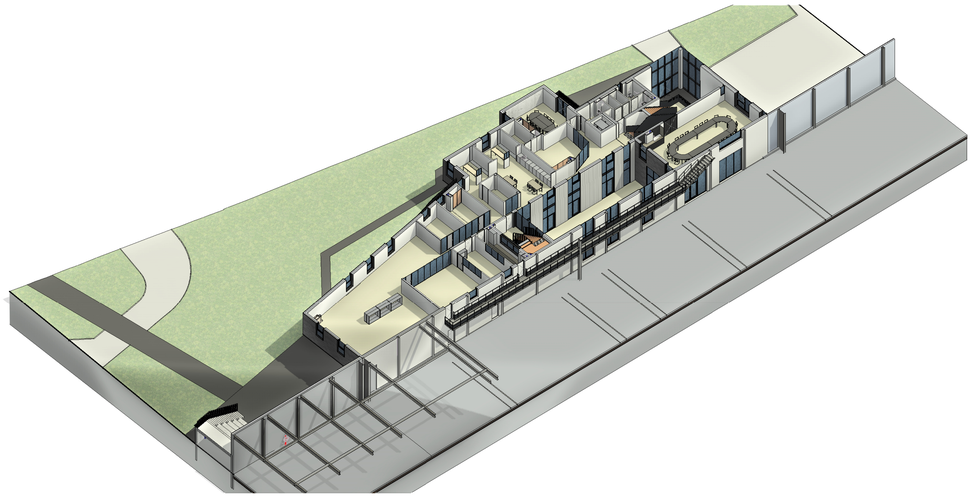

REPÉRAGE DES MURS

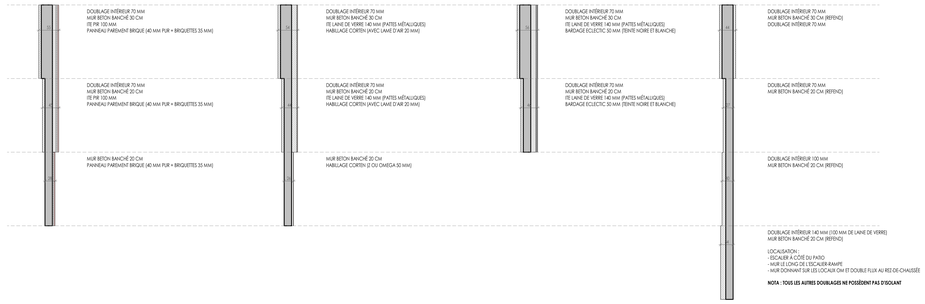

GIRARD HERVOUET

20 rue des Rosiers - 44190 CLISSON

Construction d'un centre de production de charpente et de locaux sociaux

Rue des Alpacs / Rue des Rosiers
44190 CLISSON

Cub Architecture - 128 rue Georges Charpak - PA de la Lande St Martin - 44115 HAUTE GOULAINE
Téléphone : 02 44 76 20 76 - Mail : accueil444@cub-architecture.fr

BUREAUX - PLAN DE NIVEAU - R+1 - 1_50				DCE	B03
Référence : **19-12-01**	Date :21/05/2021	Echelle : 1 : 50		AP	