


REFERAGE DES MURS

DOUBLAGE INTERIEUR 70 MM MUR BETON BANCHE 20 CM REPERE 100 MM PANELS PAREMENT BRIQUE (40 MM PUR + BRIGUETTES 25 MM)	DOUBLAGE INTERIEUR 70 MM MUR BETON BANCHE 20 CM RELANE DE VERRE 140 MM (PATES METALLIQUES) PAREMENT CORTEX (PATE LAINE D'AN 25 MM)	DOUBLAGE INTERIEUR 70 MM MUR BETON BANCHE 20 CM RELANE DE VERRE 140 MM (PATES METALLIQUES) PAREMENT COLLECTIF 20 MM (FINTE NOIRE ET BLANCHE)	DOUBLAGE INTERIEUR 70 MM MUR BETON BANCHE 20 CM (REPERE) DOUBLAGE INTERIEUR 70 MM
DOUBLAGE INTERIEUR 70 MM MUR BETON BANCHE 20 CM REPERE 100 MM PANELS PAREMENT BRIQUE (40 MM PUR + BRIGUETTES 25 MM)	DOUBLAGE INTERIEUR 70 MM MUR BETON BANCHE 20 CM RELANE DE VERRE 140 MM (PATES METALLIQUES) PAREMENT CORTEX (PATE LAINE D'AN 25 MM)	DOUBLAGE INTERIEUR 70 MM MUR BETON BANCHE 20 CM RELANE DE VERRE 140 MM (PATES METALLIQUES) PAREMENT COLLECTIF 20 MM (FINTE NOIRE ET BLANCHE)	DOUBLAGE INTERIEUR 70 MM MUR BETON BANCHE 20 CM (REPERE)
MUR BETON BANCHE 20 CM PANELS PAREMENT BRIQUE (40 MM PUR + BRIGUETTES 25 MM)	MUR BETON BANCHE 20 CM PAREMENT CORTEX (PATE LAINE D'AN 25 MM)		DOUBLAGE INTERIEUR 140 MM (100 MM DE LAINE DE VERRE) MUR BETON BANCHE 20 CM (REPERE)

DOUBLAGE INTERIEUR 140 MM (100 MM DE LAINE DE VERRE)
MUR BETON BANCHE 20 CM (REPERE)

LOCALISATION:
- ESCALIER ACCES DU PARCOURS
- MUR LE LONG DE L'ESCALIER RAMPANT
- MUR S'OPPOSANT AUX DEBOULEMENTS ET DOUBRE FLUX AU REZ DE CHAUSSEE

NOTA: TOUS LES AUTRES DOUBLAGES NE POSSIDENT PAS D'ISOLANT

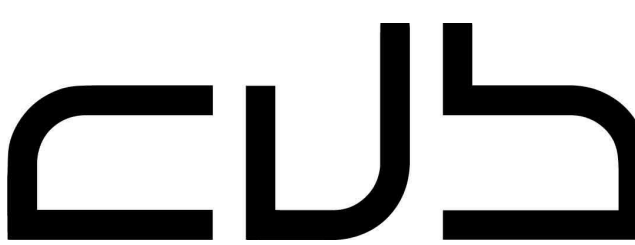

GIRARD HERVOUET
20 rue des Rosiers - 44190 CLISSON
Construction d'un centre de production de charpente et de locaux sociaux
Rue des Rosiers
44190 CLISSON

BUREAUX - PLAN DE NIVEAU - R+2 - 1_50

Reference : 19-12-01 | Date : 21/05/2021 | Echelle : 1 : 50

DCE

AP

B04