




FACADE SUD

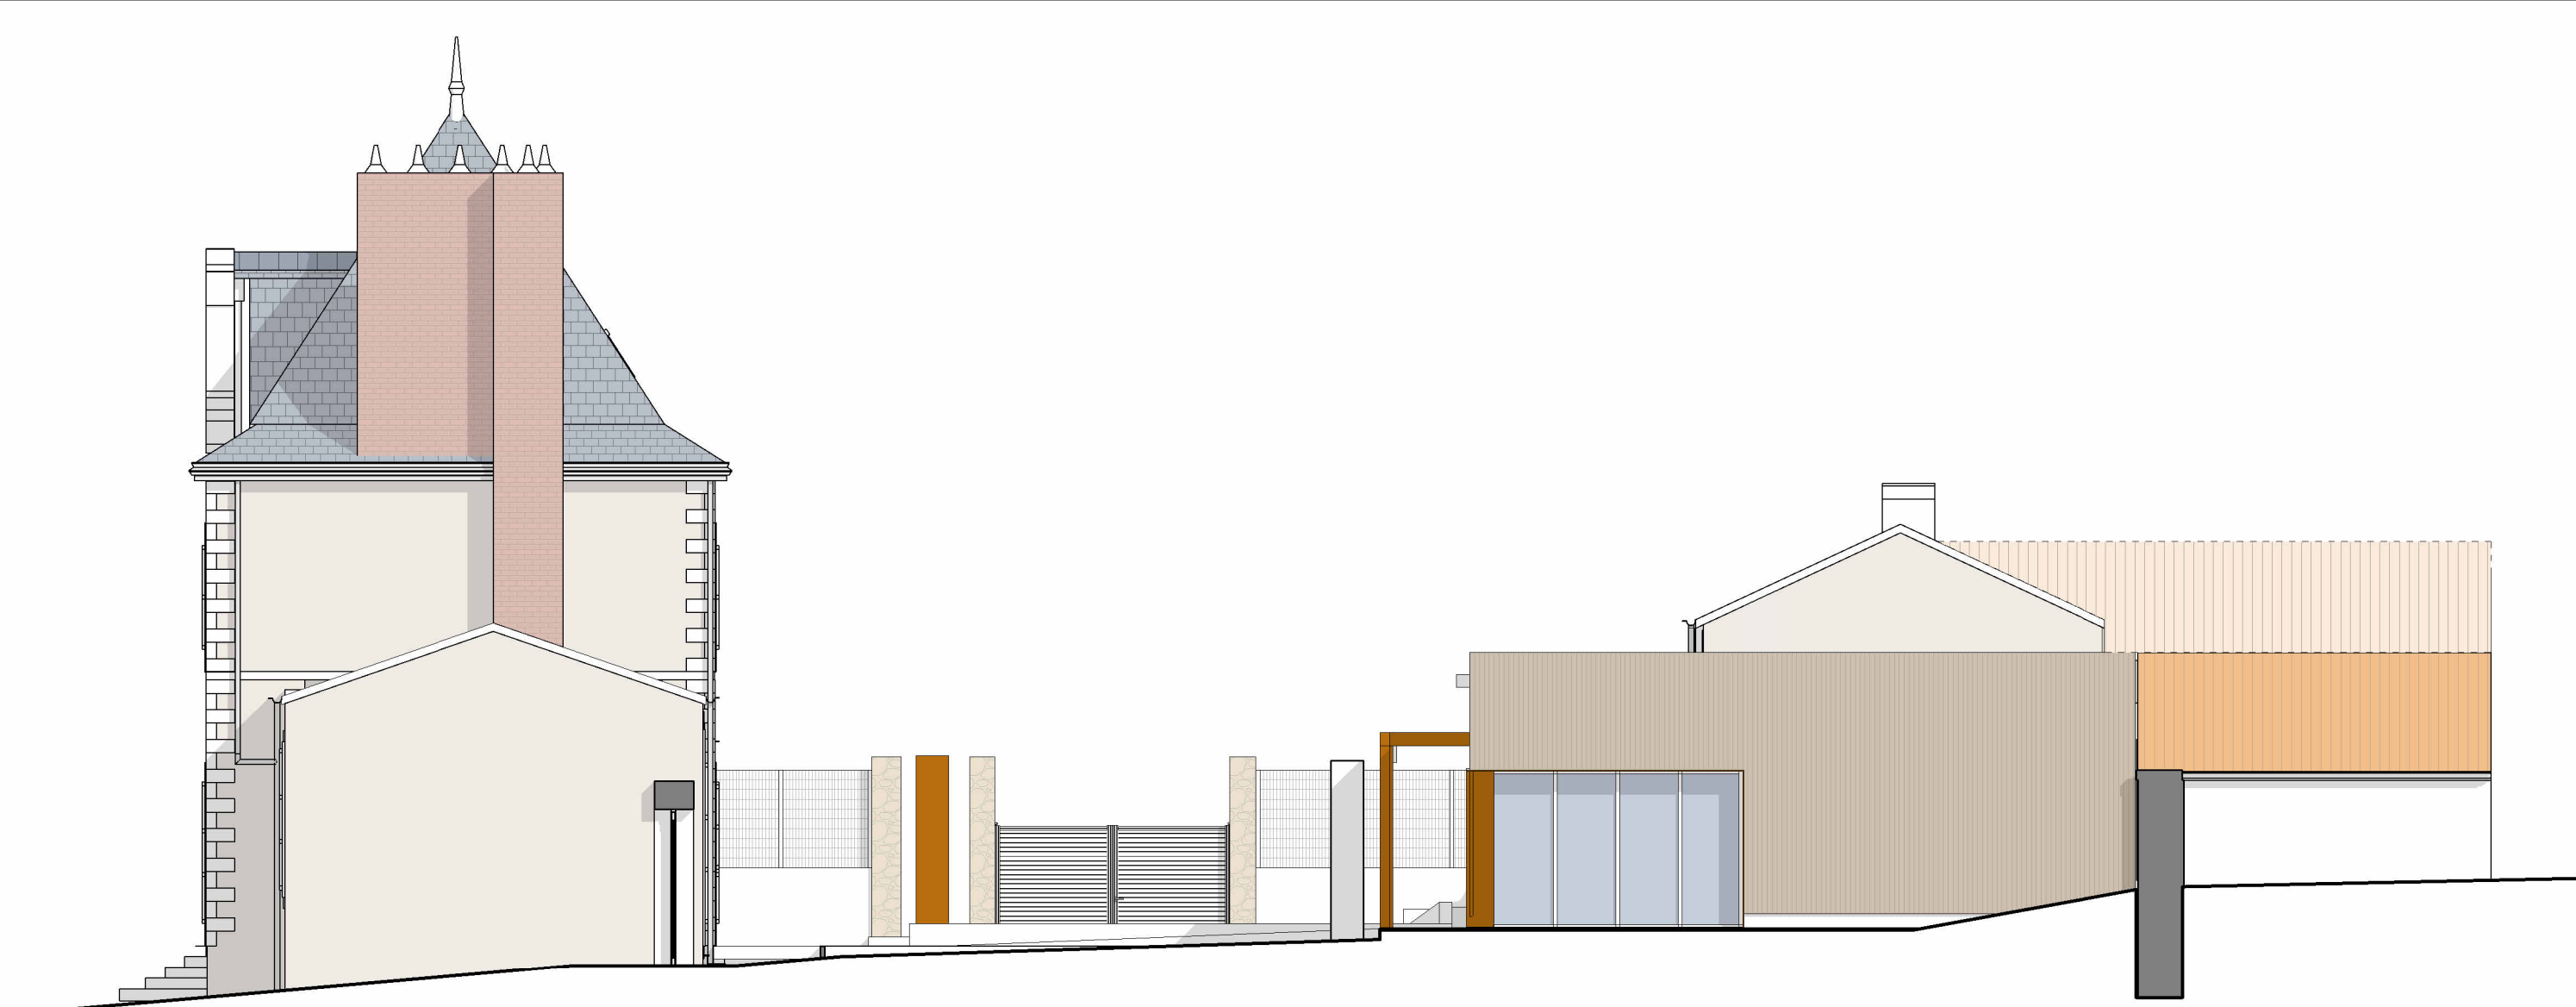


FACADE NORD

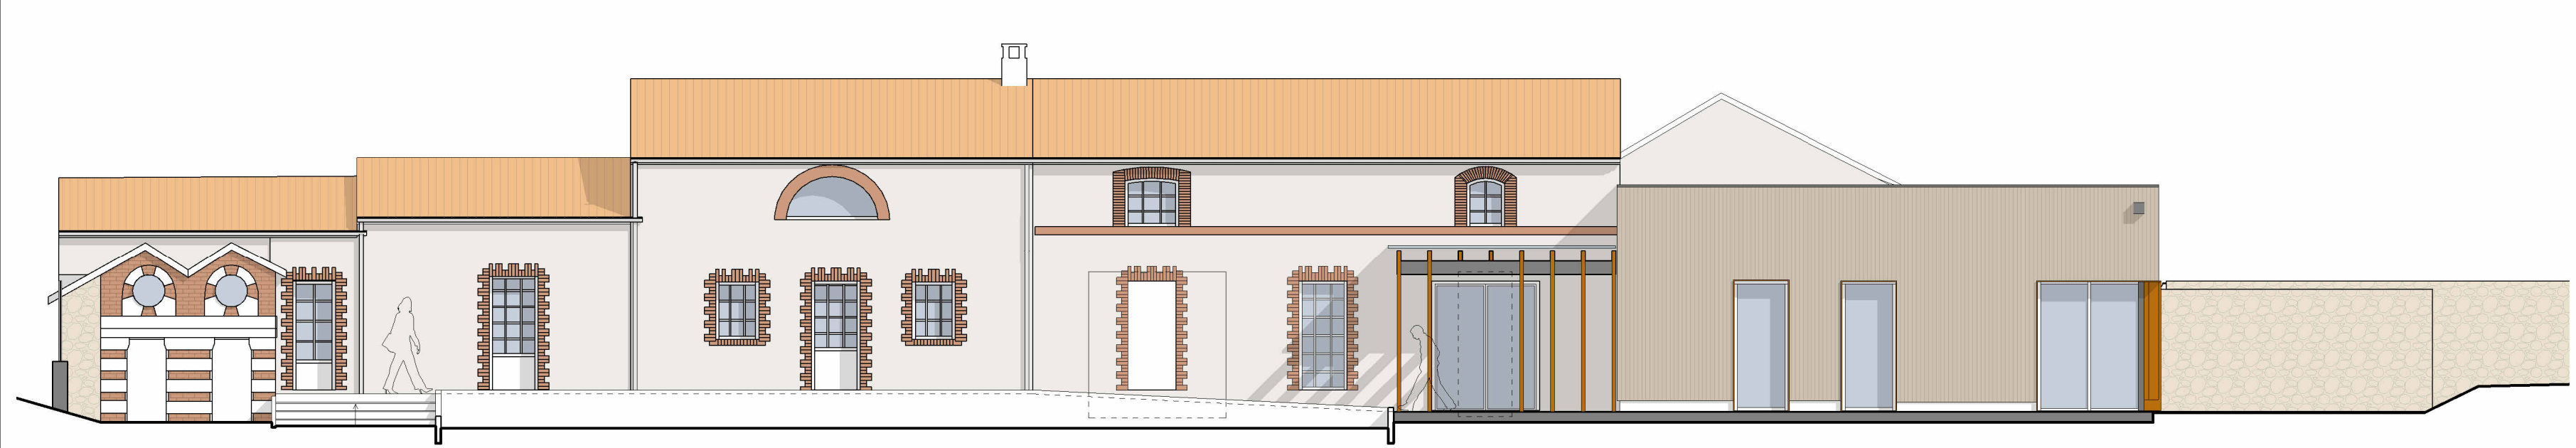


FACADE EST - DEPENDANCE

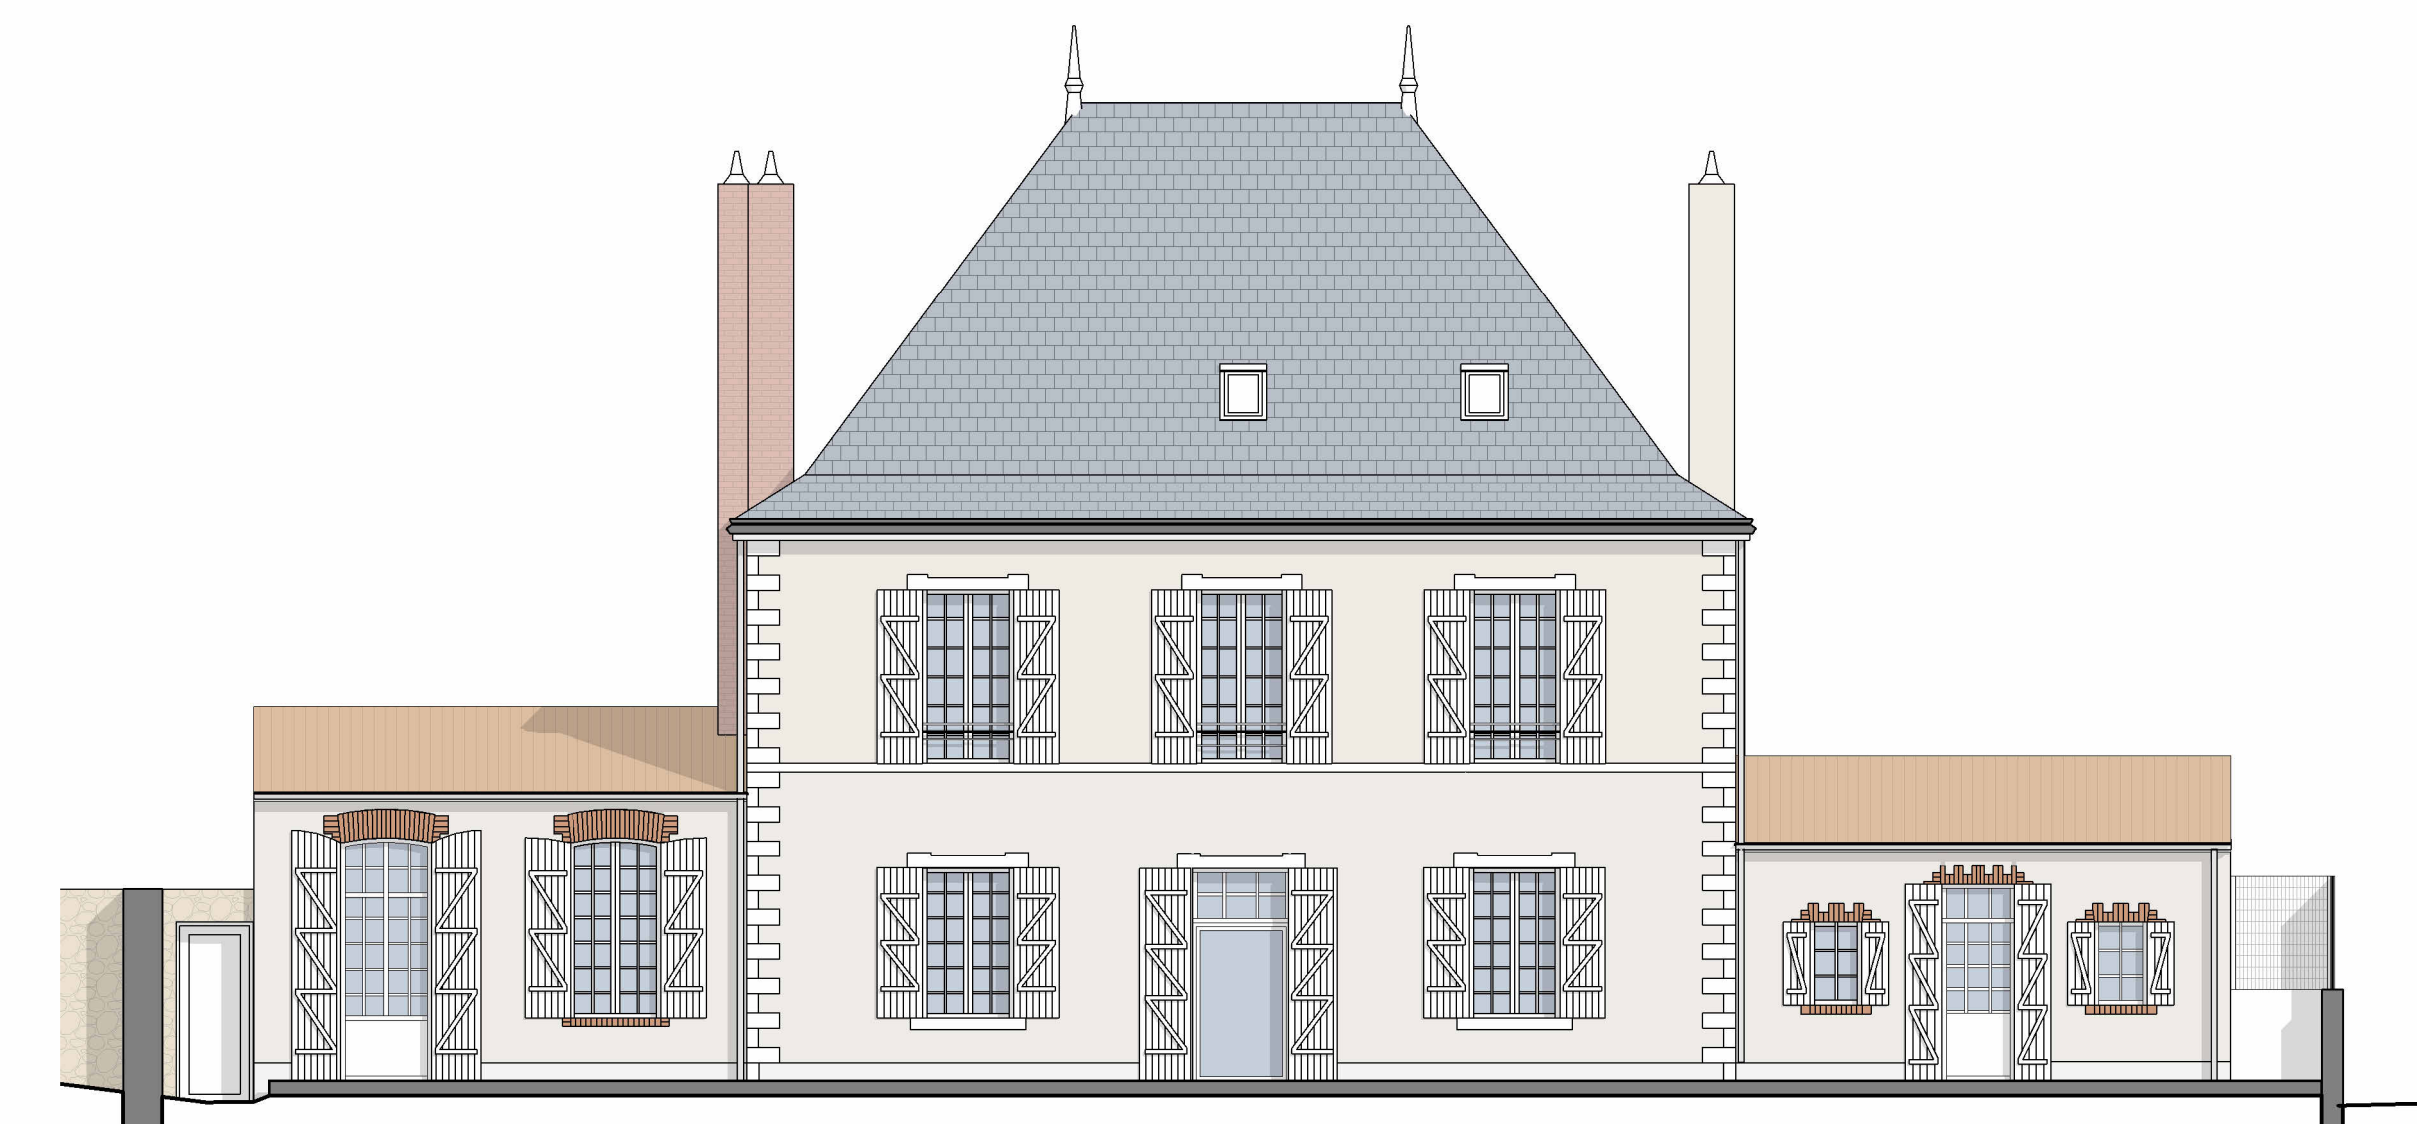

FACADE OUEST - MAISON DE MAITRE

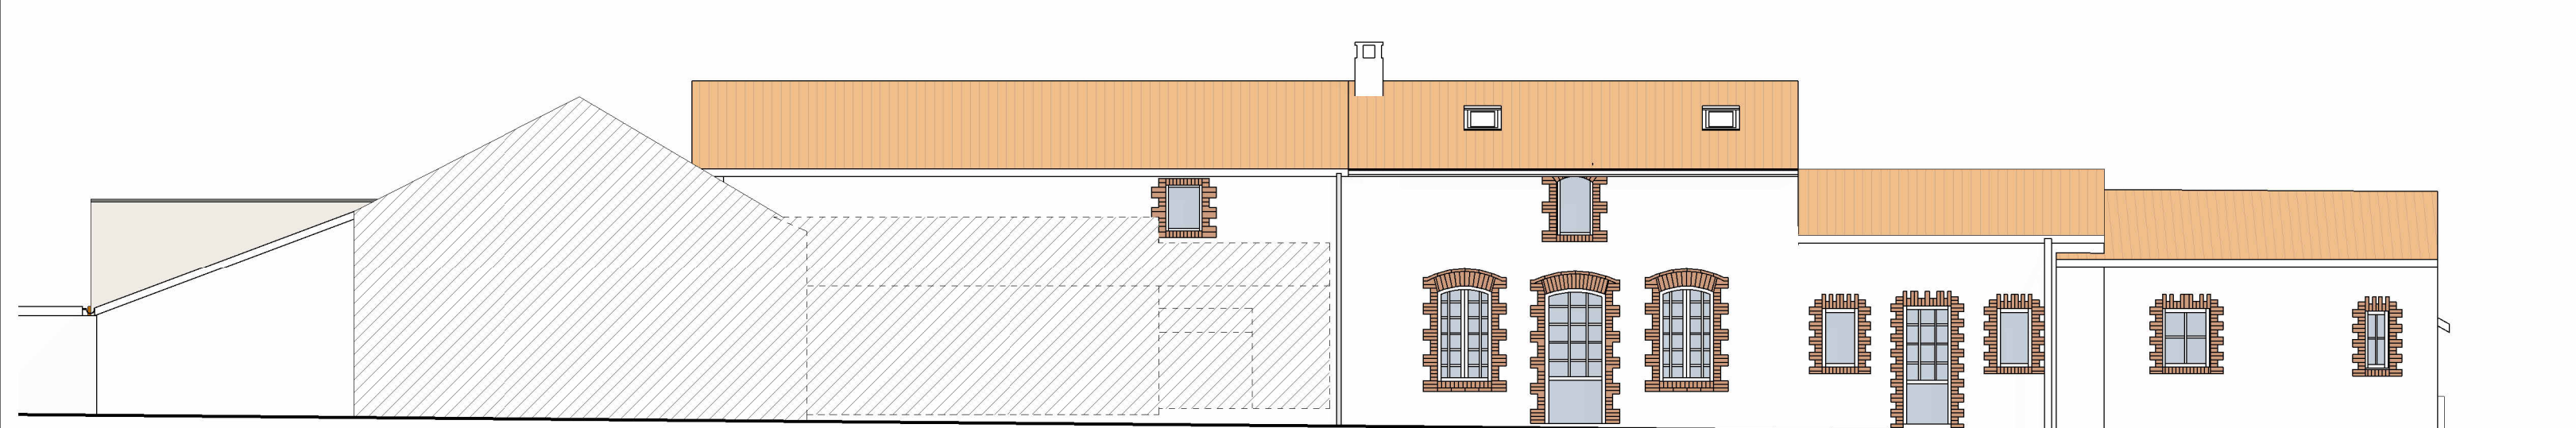

FACADE OUEST - DEPENDANCE

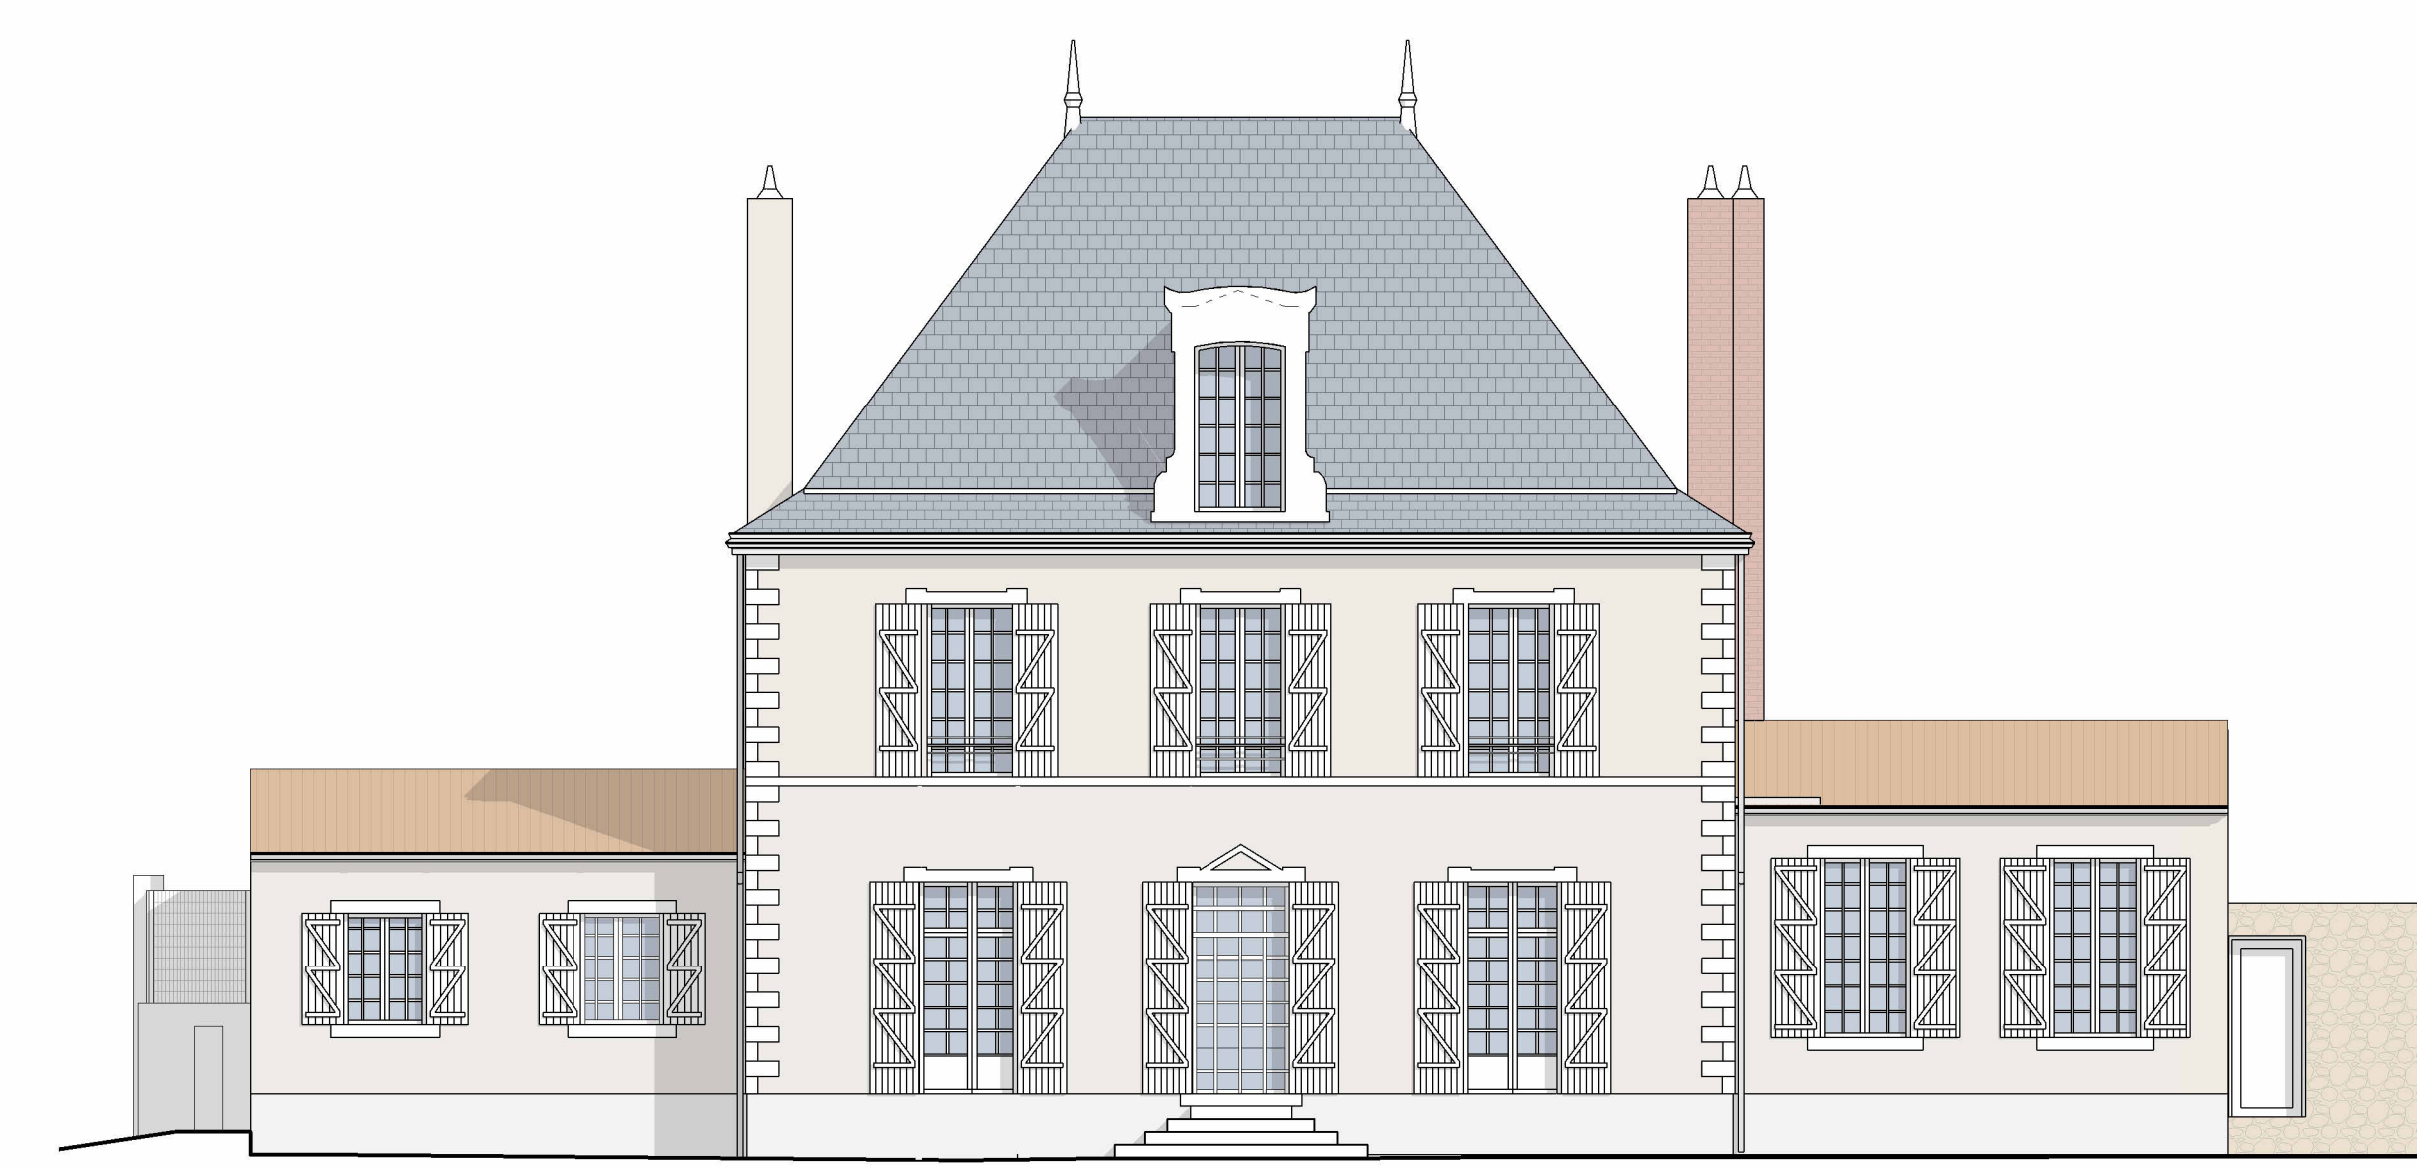

FACADE EST - MAISON DE MAITRE