




Elévation Nord-Ouest AVANT
Ech : 1 : 100

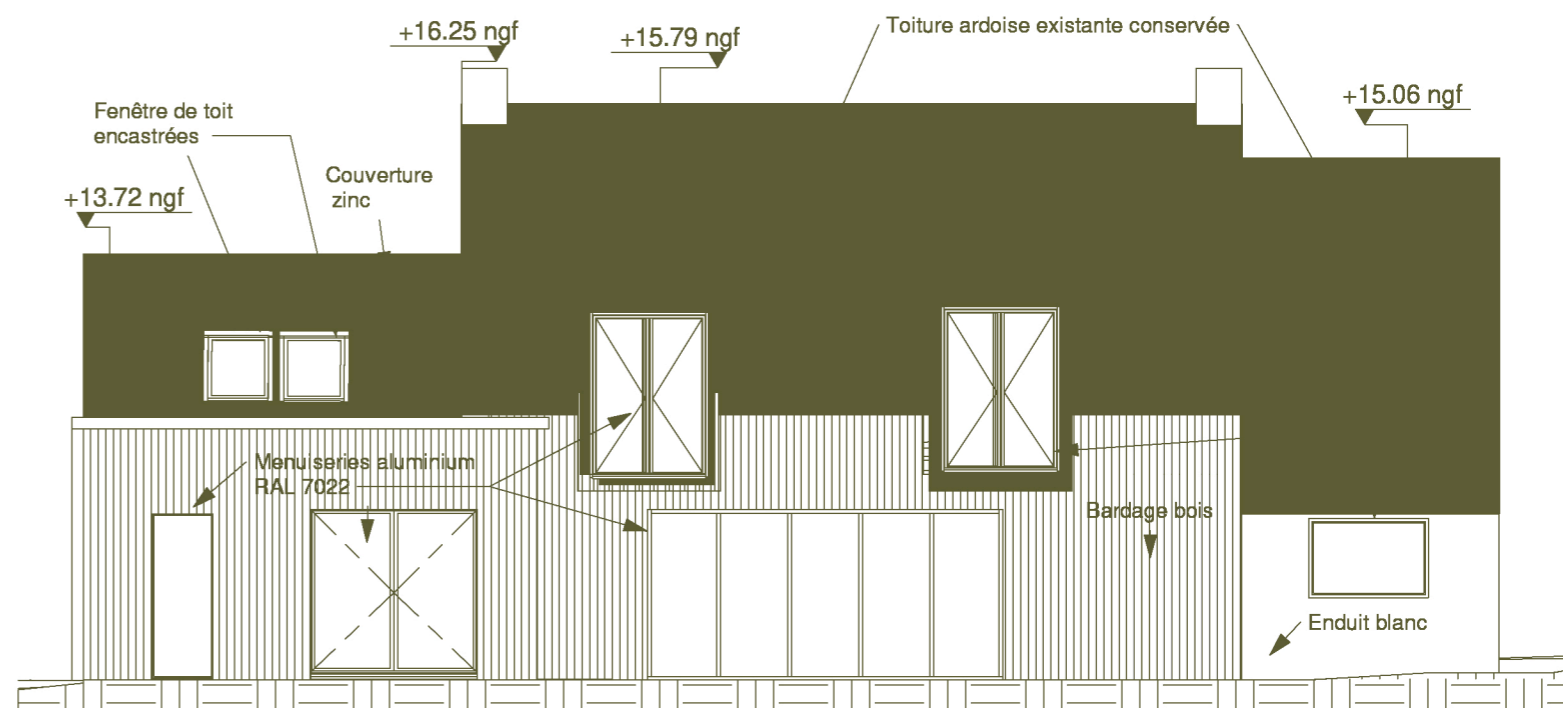

Elévation Nord-Ouest
Ech : 1 : 100

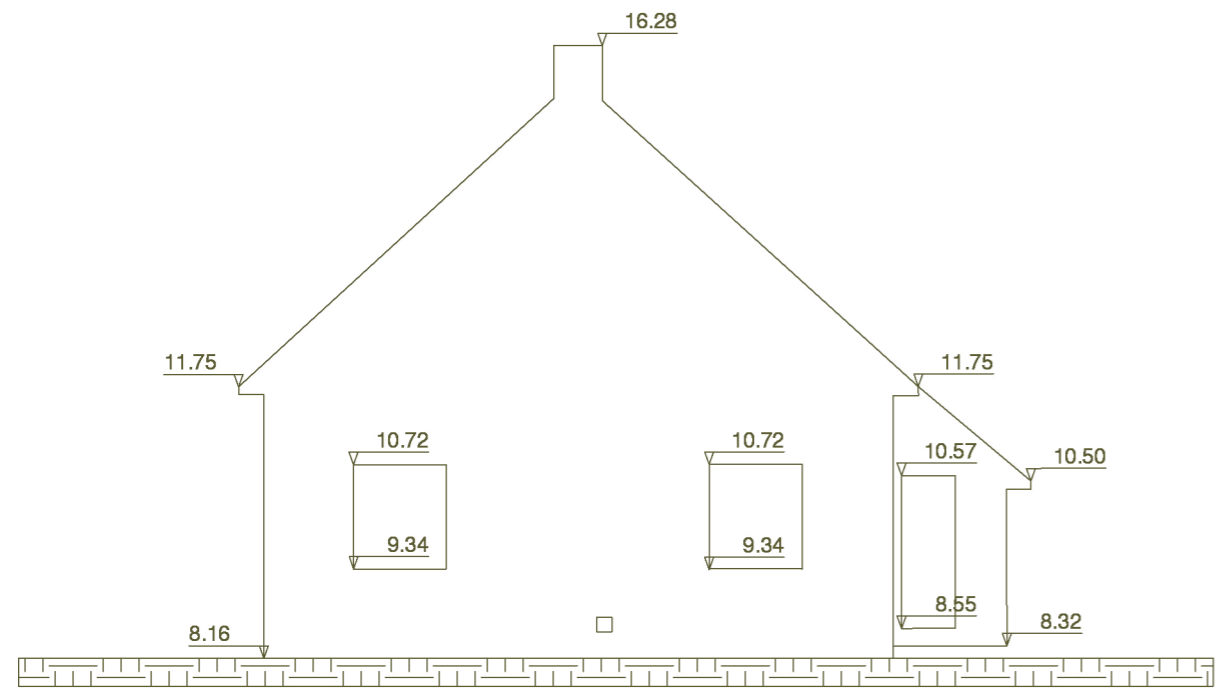

Elévation Nord-Est AVANT
Ech : 1 : 100

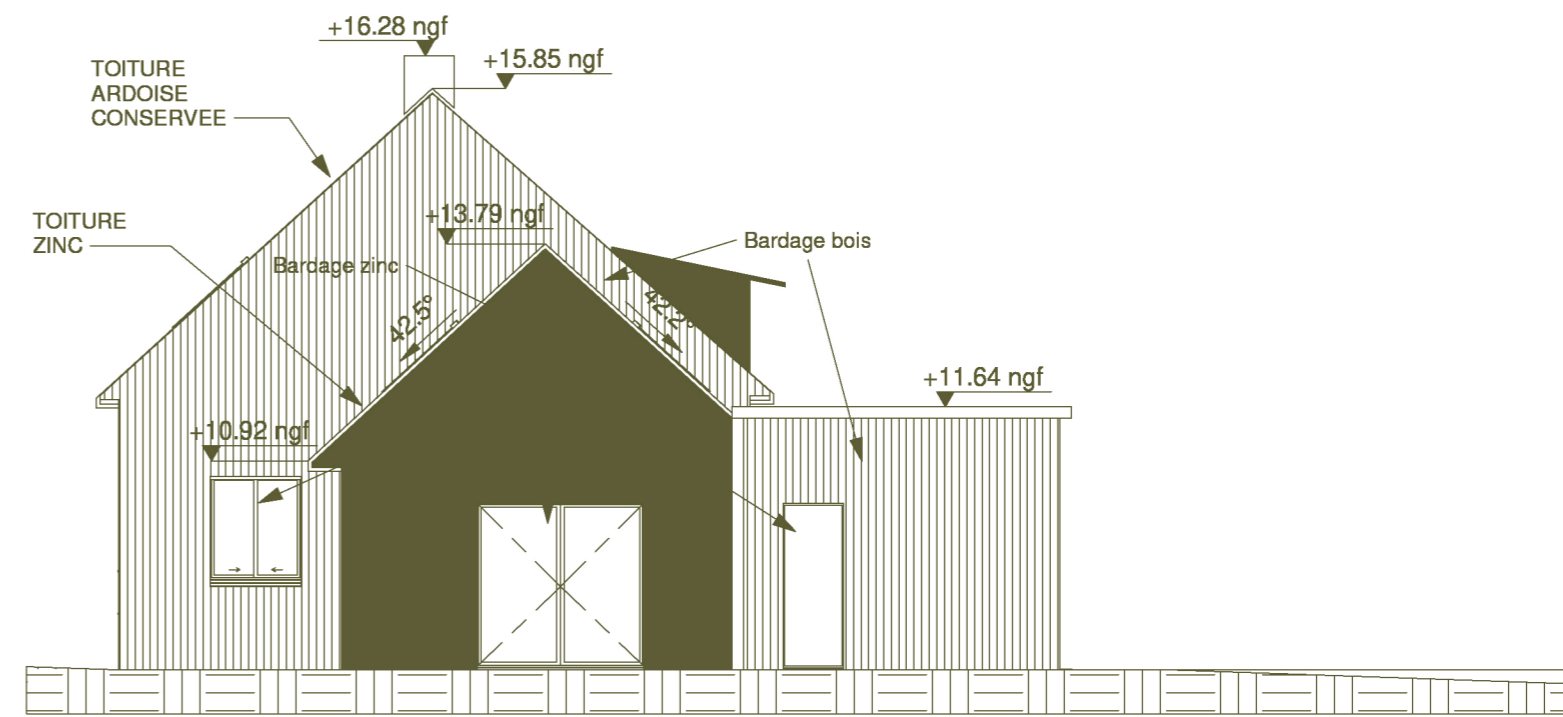

Elévation Nord-Est
Ech : 1 : 100