BOIS ROCHEFORT

LOT 04

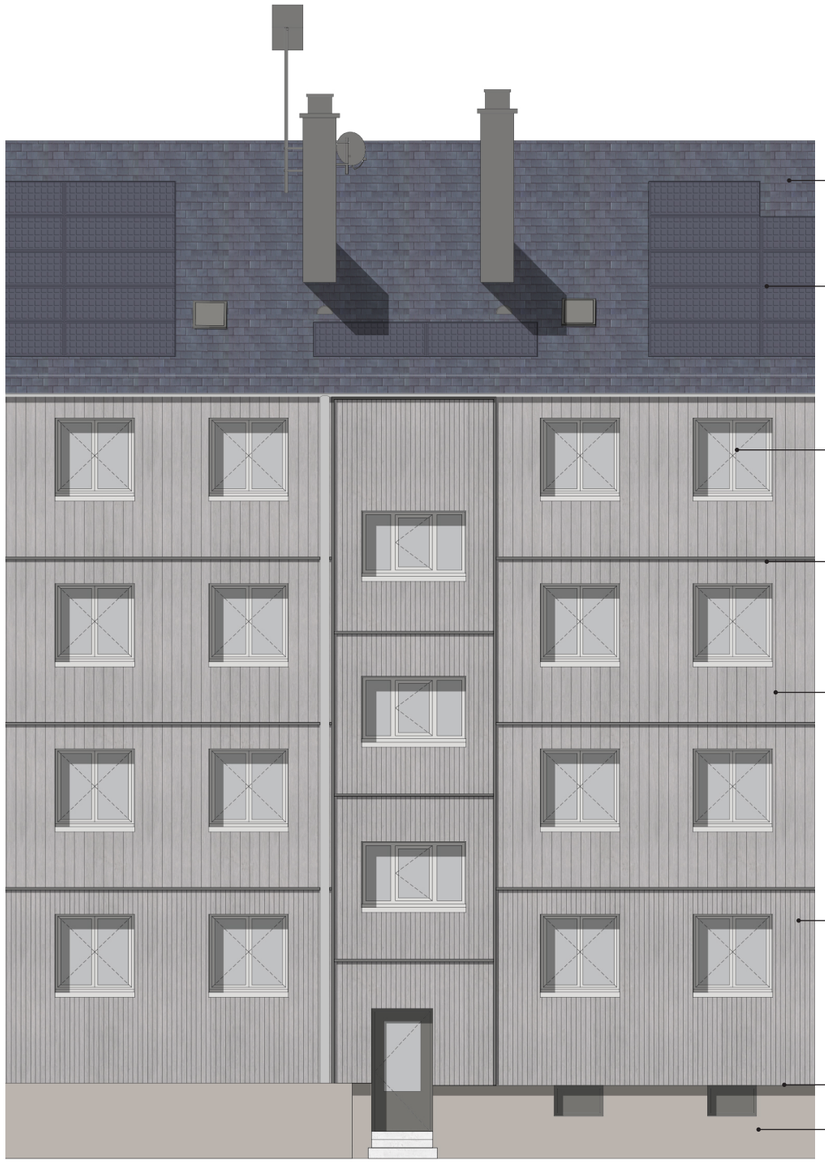

Remplacement de la toiture à l'identique
en ardoise

Panneaux photovoltaïque encadrement
noir mat

Menuiserie PVC RAL:7035
habillages de tableaux RAL:7035
volet roulant RAL:7035

Larmier métallique RAL 7016

Bardage Piveteau Bois douglas, type
Mélodik sans rainure
imprégnation grise, classe 3

Bardage Piveteau Bois douglas, type
Mélodik rainure centrée
imprégnation grise, classe 3

Tôle d'habillage de la sous face de la FOB
RAL 7016

Remise en peinture des soubassement
teinte taupe RAL 7006

Plan		Phase	N° plan
Matérialité Façade		**PRO V2**	**3.2**
Adresse **Allée du grand Pré, 44350 Guérande**	Echelle **1/100**	Date de remise du plan **02/04/2024**	