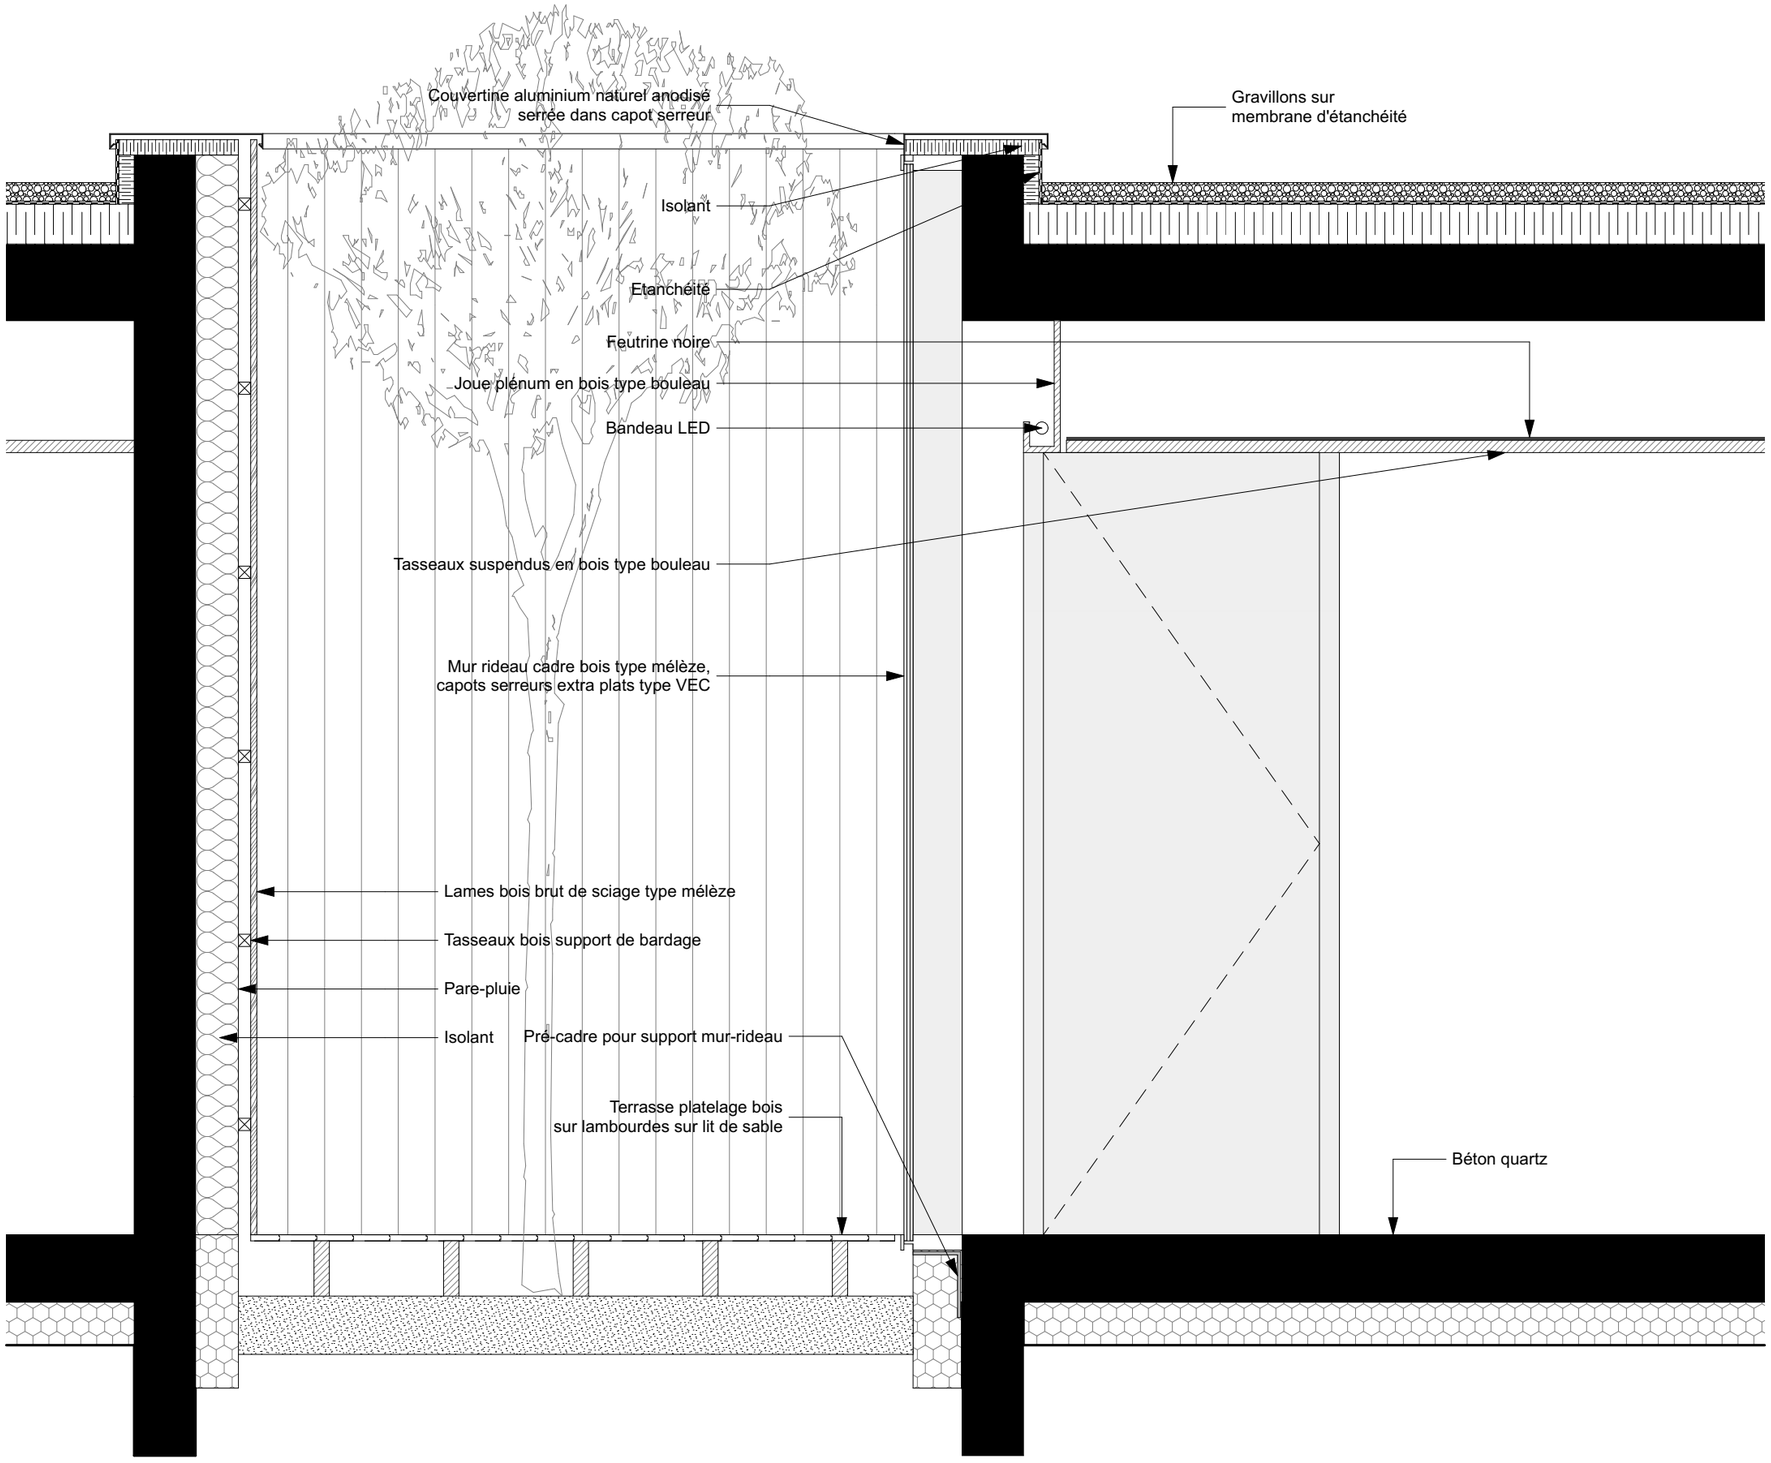

DETAIL PATIO

1/20