


Sculpture et épaisseur ./ Le monolithe sculpté

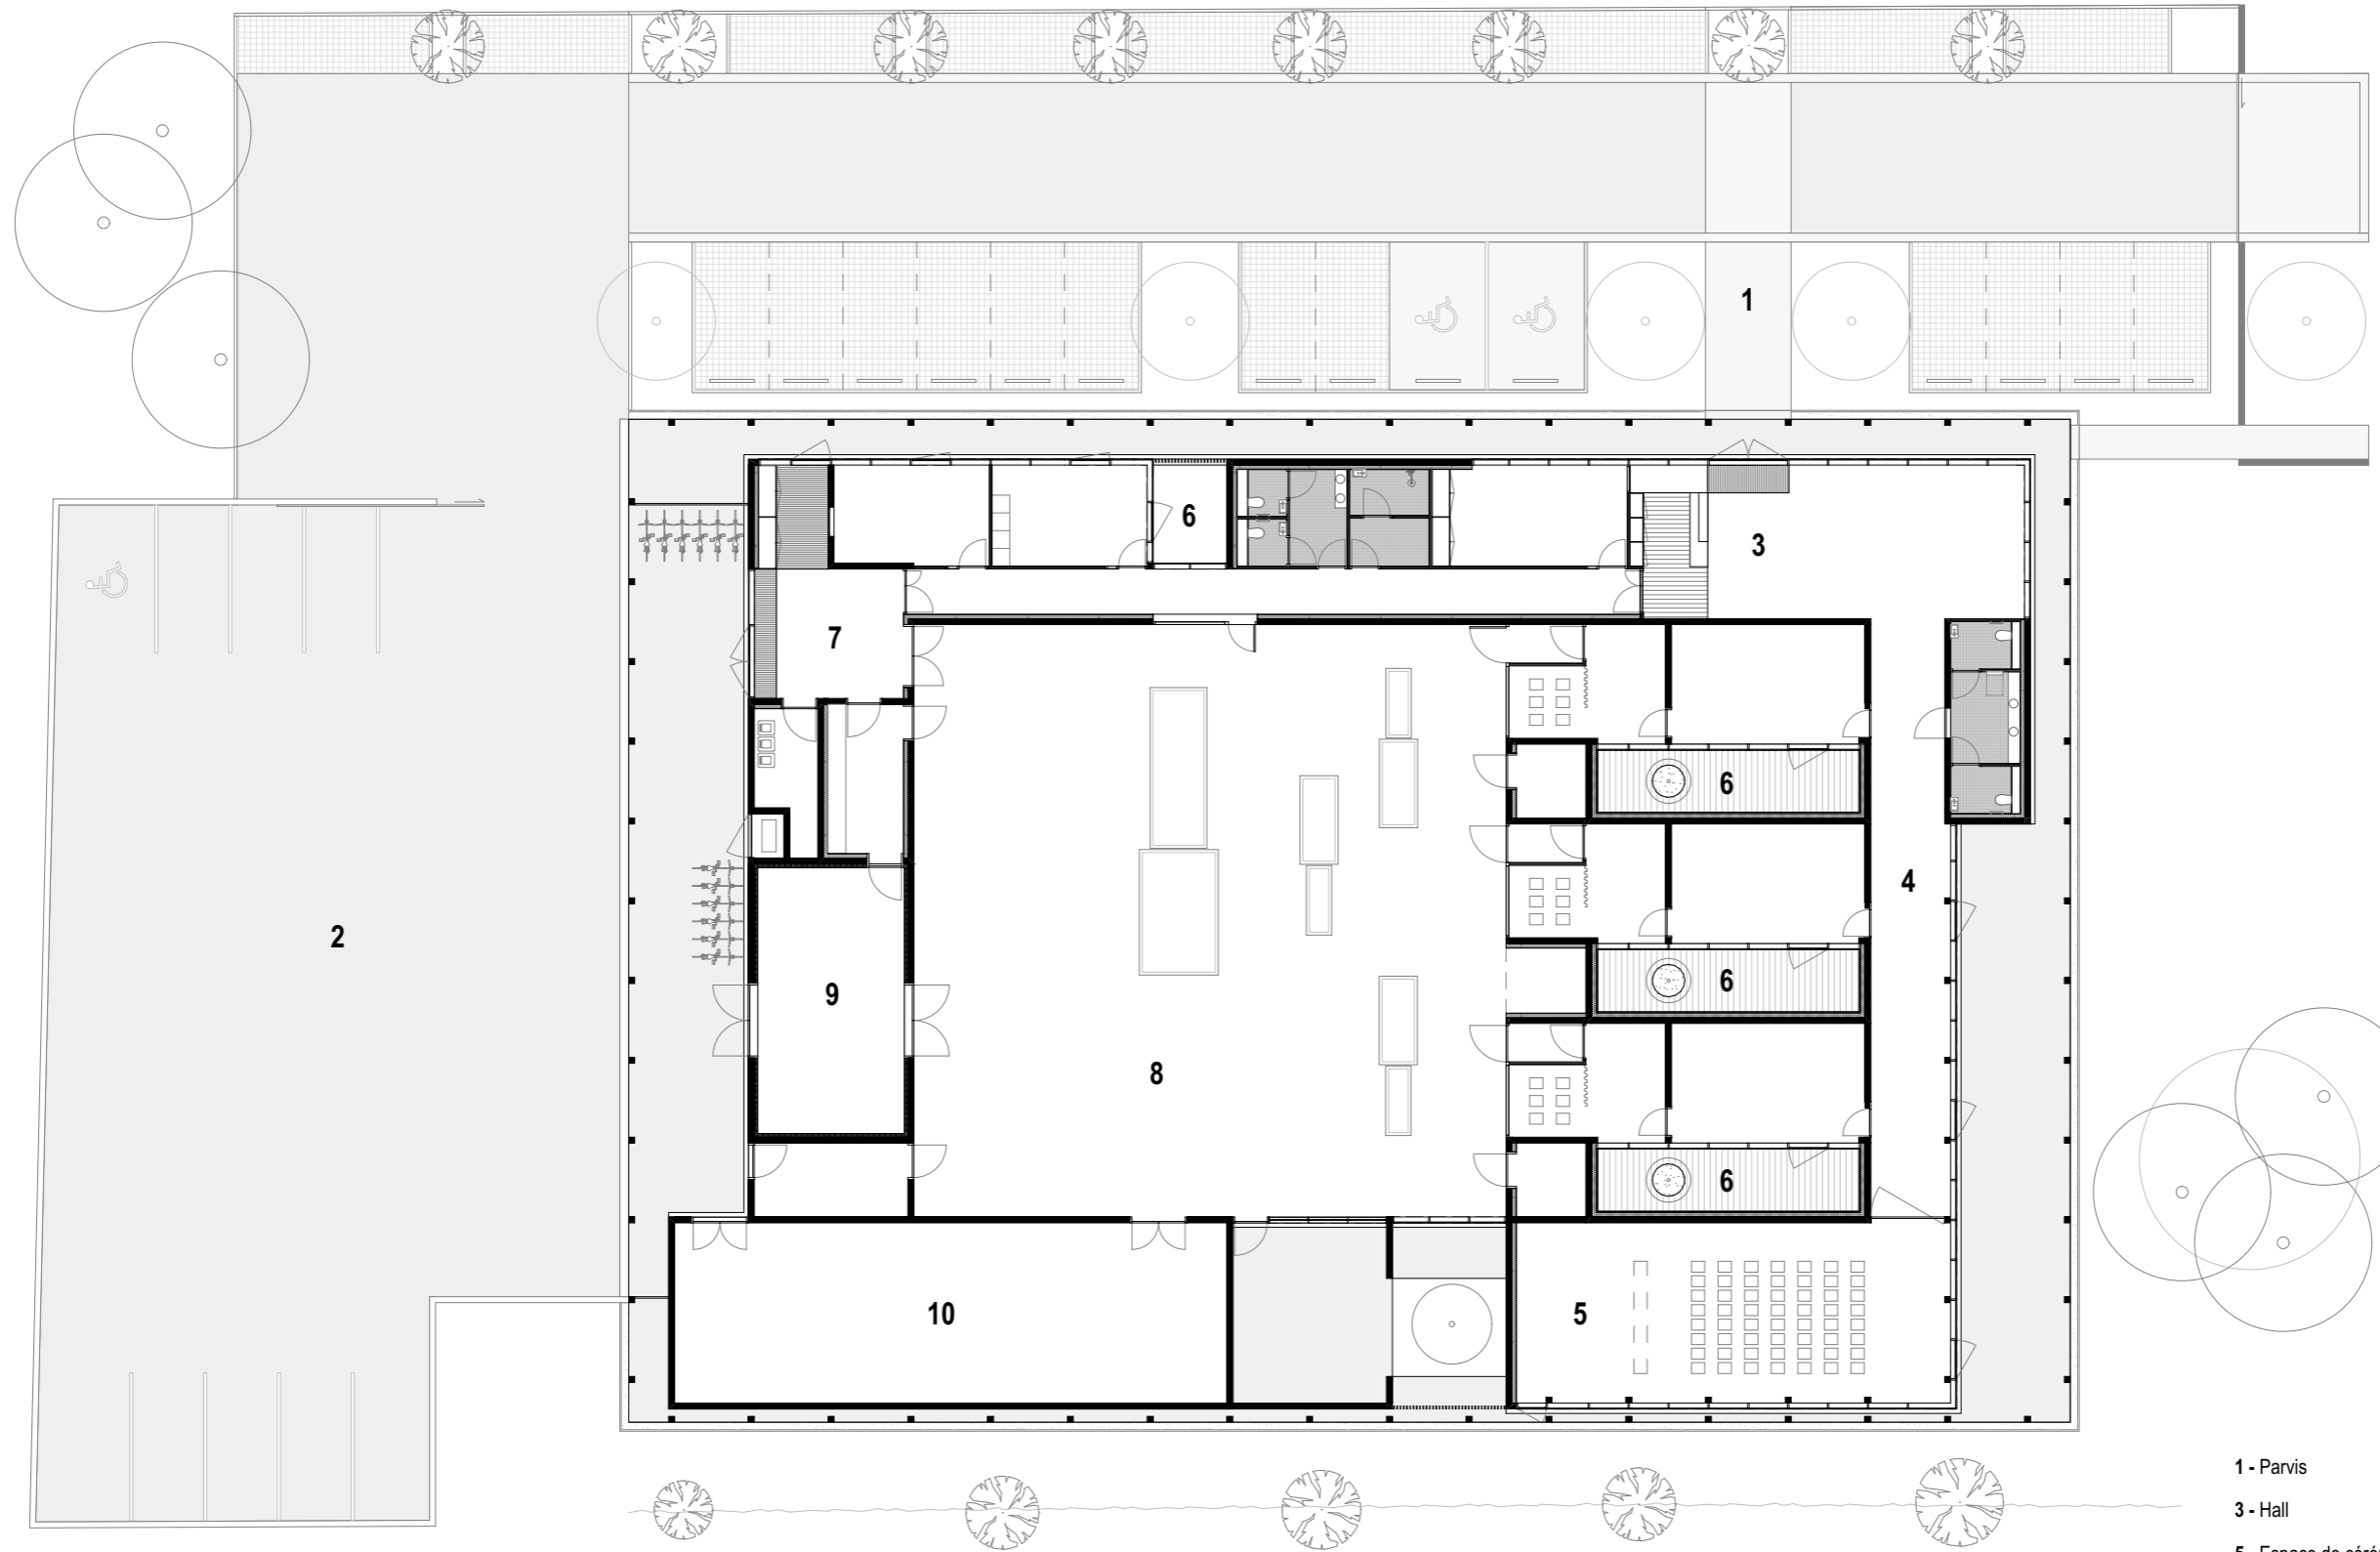

- 1 - Parvis
- 2 - Cour technique
- 3 - Hall
- 4 - Déambulateur
- 5 - Espace de cérémonie
- 6 - Patio
- 7 - Hall technique
- 8 - Espace de crémation
- 9 - Laboratoire
- 10 - Stockage

PLAN DE RDC

1/250

