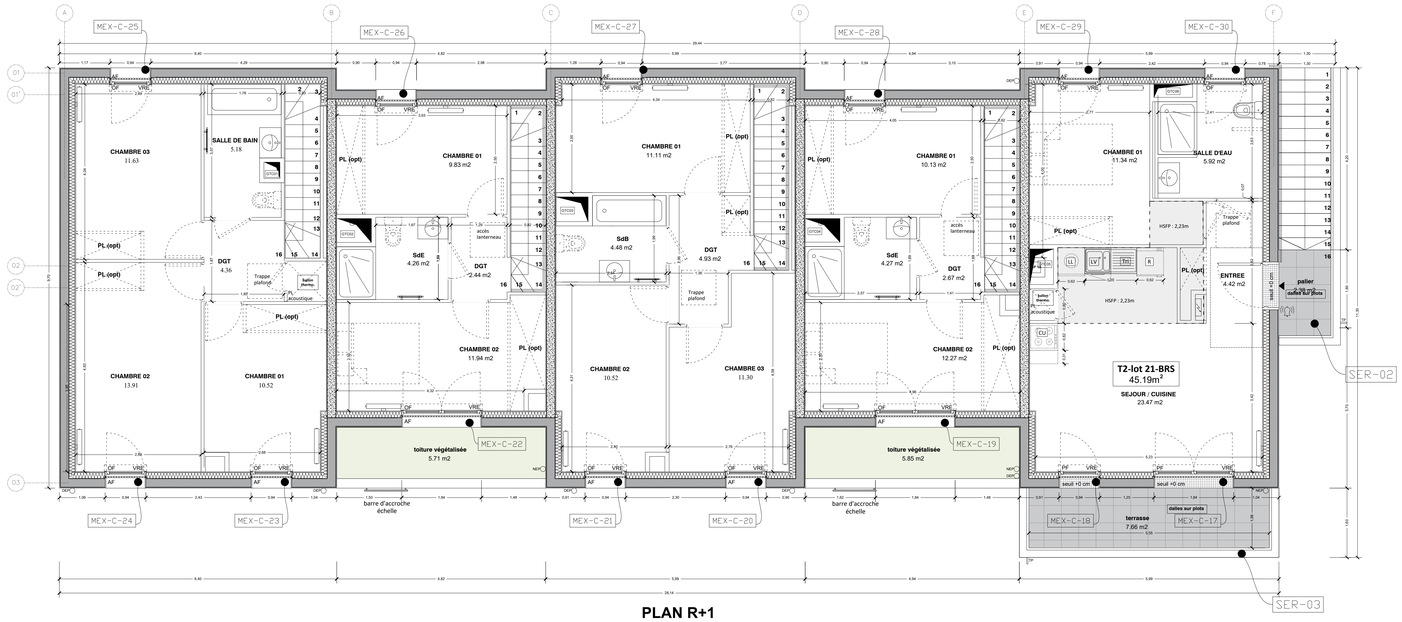


## PLAN R+1

## PLAN RDC

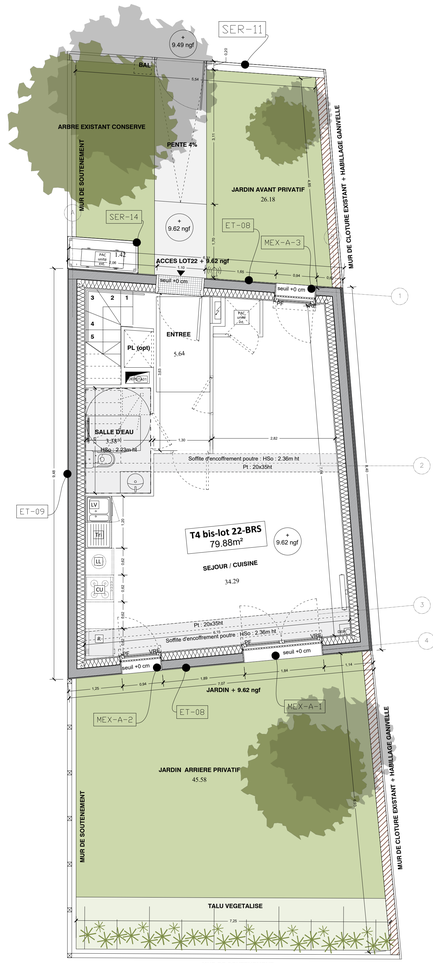


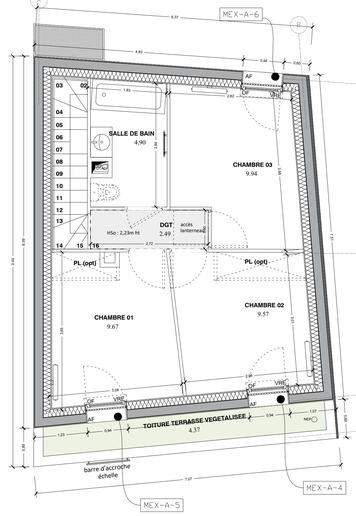


## PLAN R+1

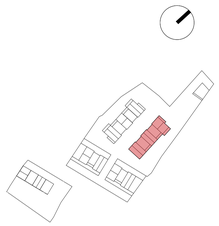

## PLAN RDC

**26 LOGEMENTS** - 10 LOGEMENTS LOCATIFS SOCIAUX ET 16 LOGEMENTS BRS
HAUTE RIVE
6-7-8 RUE MOCQUARD ET 48 RUE POISSON
INDRE (44)

| | | |
|---|---|---|
| MAITRISE D'OUVRAGE | **CIF COOPERATIVE**<br>10, Rue de Bel Air<br>44 052 Nantes<br>02 40 99 40 68 | Affaire suivie par:<br>**Charlotte RONDEAU**<br>crondeau@groupecif.com<br>02 40 99 40 68 |
| EQUIPE DE MAITRISE D'OEUVRE | | |
| ARCHITECTE | **HUCA**<br>11, rue Paul Bellamy<br>44 000 NANTES<br>09 54 94 00 74 - agence@huca.fr | Affaire suivie par:<br>**Xavier Hubert, Cécile Carrus**<br>agence@huca.fr |
| ECONOMISTE | **BETOM**<br>3, rue Bayard<br>44 100 NANTES<br>02 40 73 91 64 - accueil-nantes@betom.fr | Affaire suivie par:<br>**Camille BARREAU**<br>c.barreau@betom.fr<br>06 28 98 13 60 |
| FLUIDES /THERMIQUE | **BETOM**<br>3, rue Bayard<br>44 100 NANTES<br>02 40 73 91 64 - accueil-nantes@betom.fr | Affaire suivie par:<br>**Camille BARREAU**<br>c.barreau@betom.fr<br>06 28 98 13 60 |
| STRUCTURE | **BETOM**<br>3, rue Bayard<br>44 100 NANTES<br>02 40 73 91 64 - accueil-nantes@betom.fr | Affaire suivie par:<br>**Camille BARREAU**<br>c.barreau@betom.fr<br>06 28 98 13 60 |
| VRD | **BETOM**<br>3, rue Bayard<br>44 100 NANTES<br>02 40 73 91 64 - accueil-nantes@betom.fr | Affaire suivie par:<br>**Camille BARREAU**<br>c.barreau@betom.fr<br>06 28 98 13 60 |
| ACOUSTIQUE | **ALHYANGE**<br>1, boulevard Paul Chabas<br>44 100 NANTES<br>02 85 67 00 80 - grandouest@alhyange.com | Affaire suivie par:<br>**Matthieu MOULIN**<br>grandouest@alhyange.com<br>02 85 67 00 80 |
| PAYSAGE | **OAK**<br>11, rue de Budapest<br>44 000 NANTES<br>02 28 29 06 21 - oak.contact.nantes@gmail.com | Affaire suivie par:<br>**Maiwenn MATHELIER**<br>oak.contact.nantes@gmail.com<br>06 95 11 77 95 |
| OPC | **BETOM**<br>3, rue Bayard<br>44 100 NANTES<br>02 40 73 91 64 - accueil-nantes@betom.fr | Affaire suivie par:<br>**Camille BARREAU**<br>c.barreau@betom.fr<br>06 28 98 13 60 |
| CONTROLE & SECURITE | | |
| SPS | **QUALICONSULT**<br>rue Alessandro Volta<br>44470 CAROUEFOU<br>02 51 13 90 13 | Affaire suivie par:<br>**Thierry Barthelemy**<br>nantes.sps@qualiconsult.fr<br>02 51 13 95 55 |
| BUREAU DE CONTROLE | **SOCOTEC**<br>2 Rue Jacques Brel,<br>44800 Saint-Herblain<br>02 40 92 10 76 | Affaire suivie par:<br>**Patrice Langlo**<br>patrice.langlo@socotec.com<br>06 13 22 69 42 |

| | |
|---|---|
| **PHASE** | **MARCHE** |
| **ECHELLE** | **1/50** |
| **DATE** | **février 2024** |
| **MODIFICATION** | **-** |
| **RDC et R+1 lots 16-22** | **PL06** |