

# 04

ELEVATIONS ECH 1:50  
 FERME CUEILLETTE DES VERGERS DU BOIS MACÉ  
 DATE DECEMBRE 2023

## PHASE | MARCHES

ARCHITECTES  
 HUCA  
 Xavier Hubert | agence@huca.fr | 04 81 64 77 63  
 COMETE  
 Claire Nollet | contact@cometearchitecture.fr | 04 68 52 72 21

BUREAUX D'ETUDES  
 GH+  
 Gilles Garnier | gilles.garnier@gh-plus.fr | 04 67 36 22 56  
 VSB  
 Antoine Jouberton | ajouberton@vbs.com | 04 71 38 86 16  
 SIMON INGENIERIE  
 Arnaud Dupont | a.dupont@simon-ingenierie.fr | 04 67 89 58 87  
 ADES  
 Jimmy Provost | jprovost@ades-pe.fr | 04 33 35 81 71

MAITRISE D'OUVRAGE  
 GAEC LES VERGERS DU BOIS MACÉ  
 Emmanuel Chailou | emmanuelchailou@wanadoo.fr | 04 70 66 27 78  
 Severine Chailou | sevrinechailou@hotmail.com | 04 62 45 45 43

BUREAU DE CONTROLE - QUALICONSULT  
 Livan LANG | livan.lang@qualiconsult.fr | 04 45 52 45 42


SPS - QUALICONSULT  
 Eric SCHARER | eric.scharer@qualiconsult.fr | 04 68 73 45 58

## FERME CUEILLETTE DES VERGERS DU BOIS MACÉ


signature des pièces des marchés		
LOT 01 TERRASSEMENT VRD LANDAIS TP		LOT 09 CLOISONS FRIGO ISOLAC
LOT 03 GROS OEUVRE BOISSEAU		LOT 10 SOLS DURS FAIENCE MAURICE BONNET
LOT 04 CHARPENTE OSSA BARDAGE BOIS SINECO		LOT 11 PEINTURE POIRIER NICOLAS
LOT 05 COUVERTURE CLAUDE		LOT 12 NETTOYAGE CLEAN CONCEPT
LOT 06 MENUISERIES EXTERIEURES BONNET		LOT 13 PLOMBERIE CVC LUCATHERMY
LOT 07 ENDUIT BOISSEAU		LOT 14 ELECTRICITE LUCATHERMY
LOT 08 PLAFONDS DOUBLAGE CLOISONS SOPH		LOT 15 GROUPE FROID CENTRAL REFRIGERATION

LISTE DES MODIFICATIONS		
N°	Date	Modification
2	09/10/2023	SUPPRESSION PORTE
6	22/11/2023	MODIFICATION COTES NGF (+0,35m)


LEGENDE ELEVATIONS	
1	Bardage doubles interpretation gris
2	Enduit terre cendre beige texture occase
3	Menuiserie exterieure en gris quart sauté RAL 7039
4	Cloiserie ossature double CL13
5	Couverture isolée plate bois bois
6	Cloiserie acier laqué à joints décolorés bois
7	Porte vitrée laqué gris mat RAL 7039
8	Discret cnc naturel
9	Porte sectionnelle métal laqué
10	Gouttière rainée / descente EP RAL au choix de l'architecte
11	Éclairage Applique extérieure

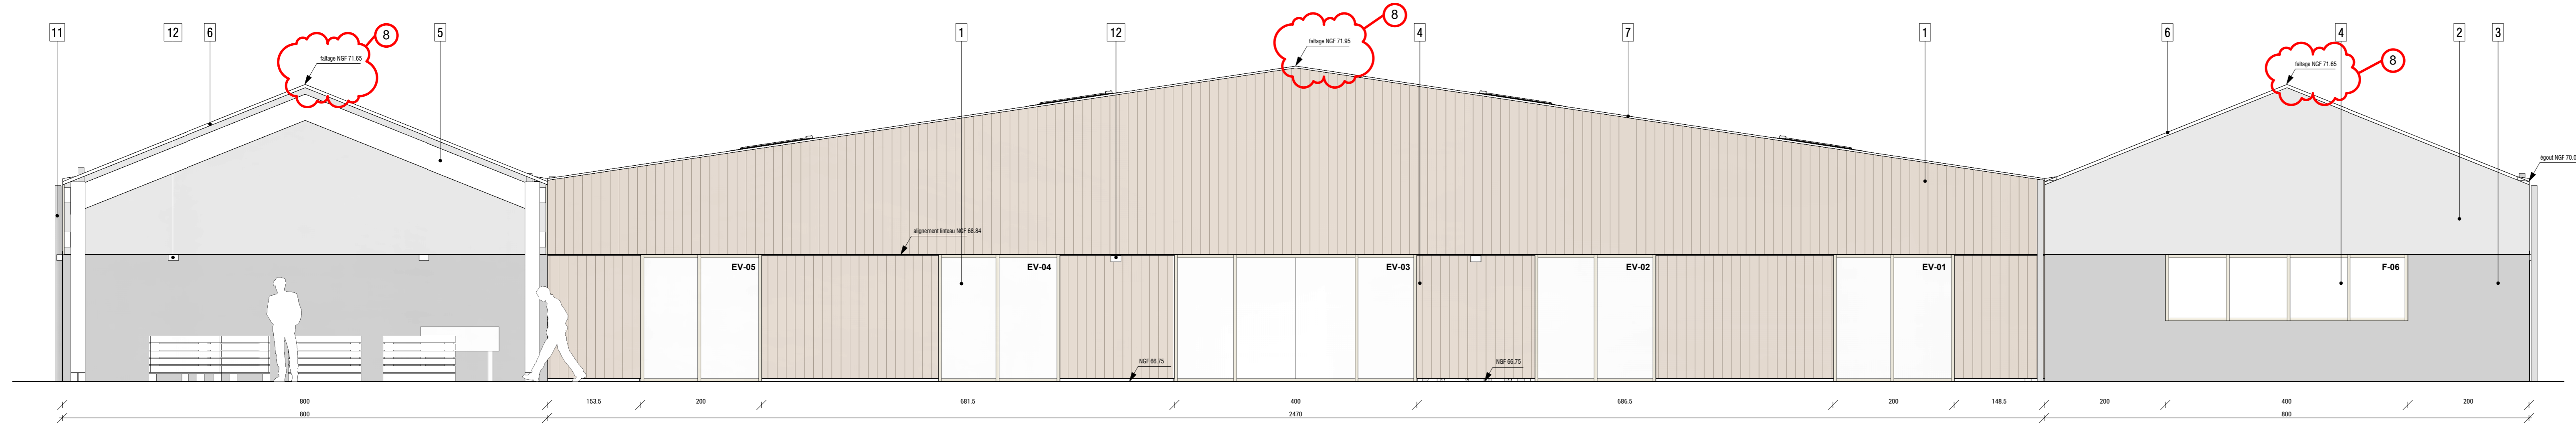


ELEVATION NORD EST  
 Ech : 1:50

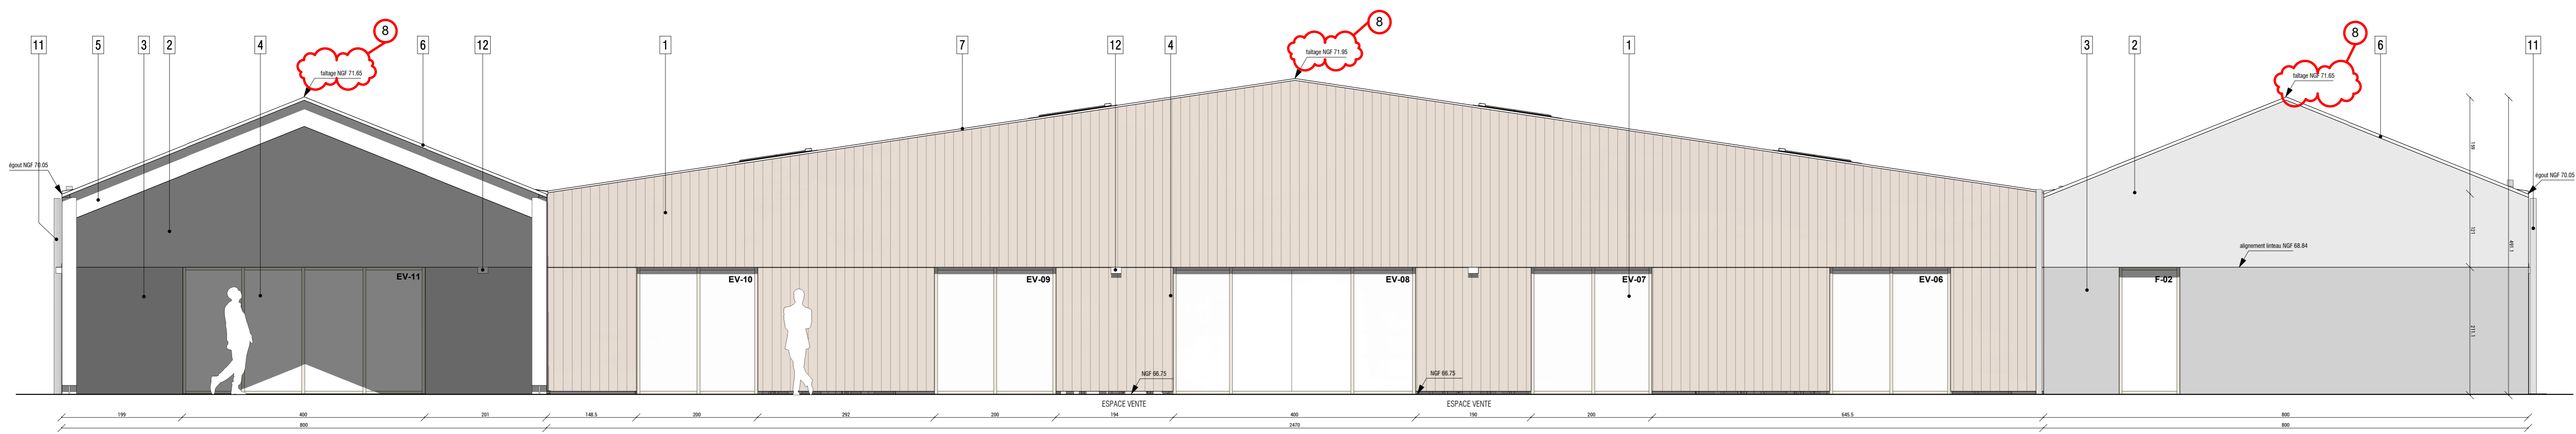


ELEVATION SUD OUEST  
 Ech : 1:50

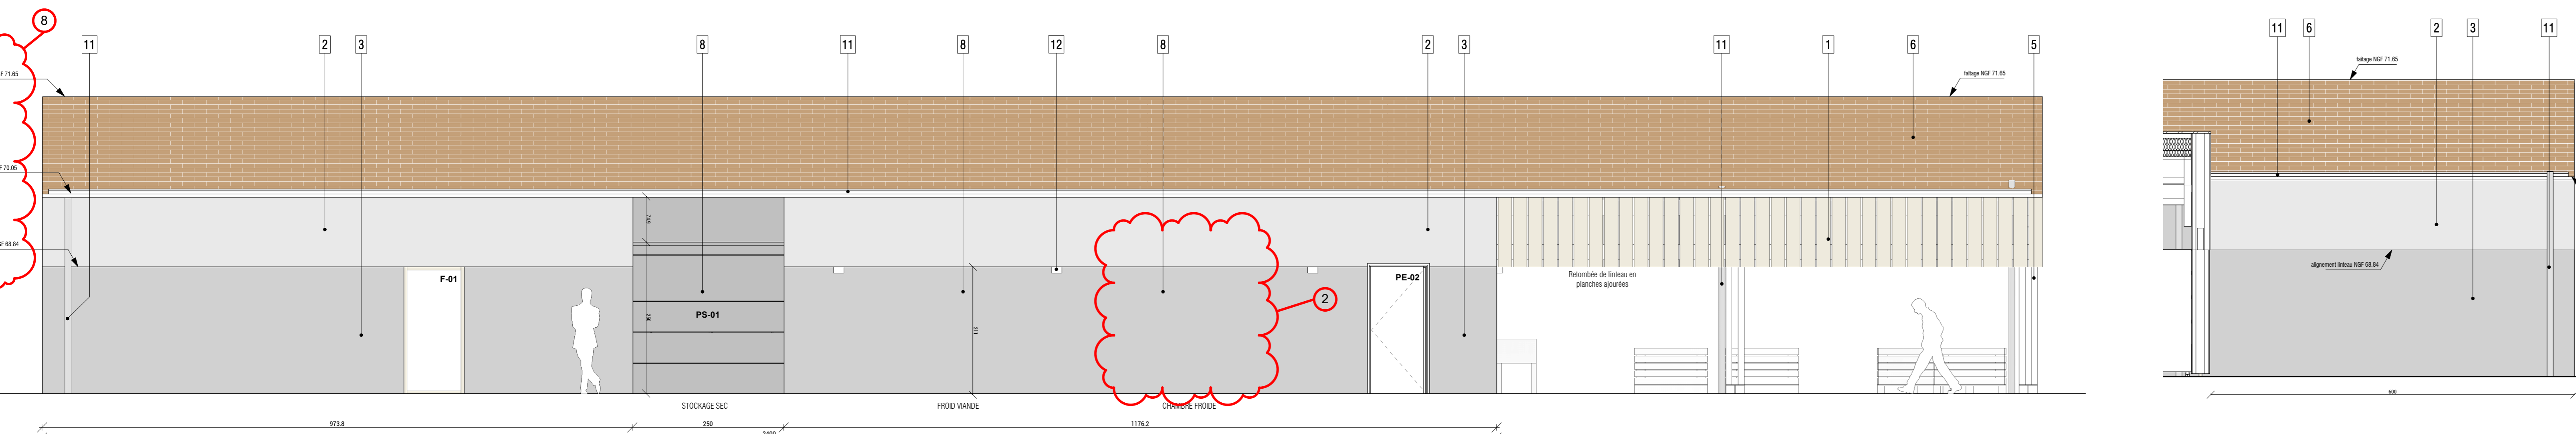


ELEVATION SUD EST  
 Ech : 1:50

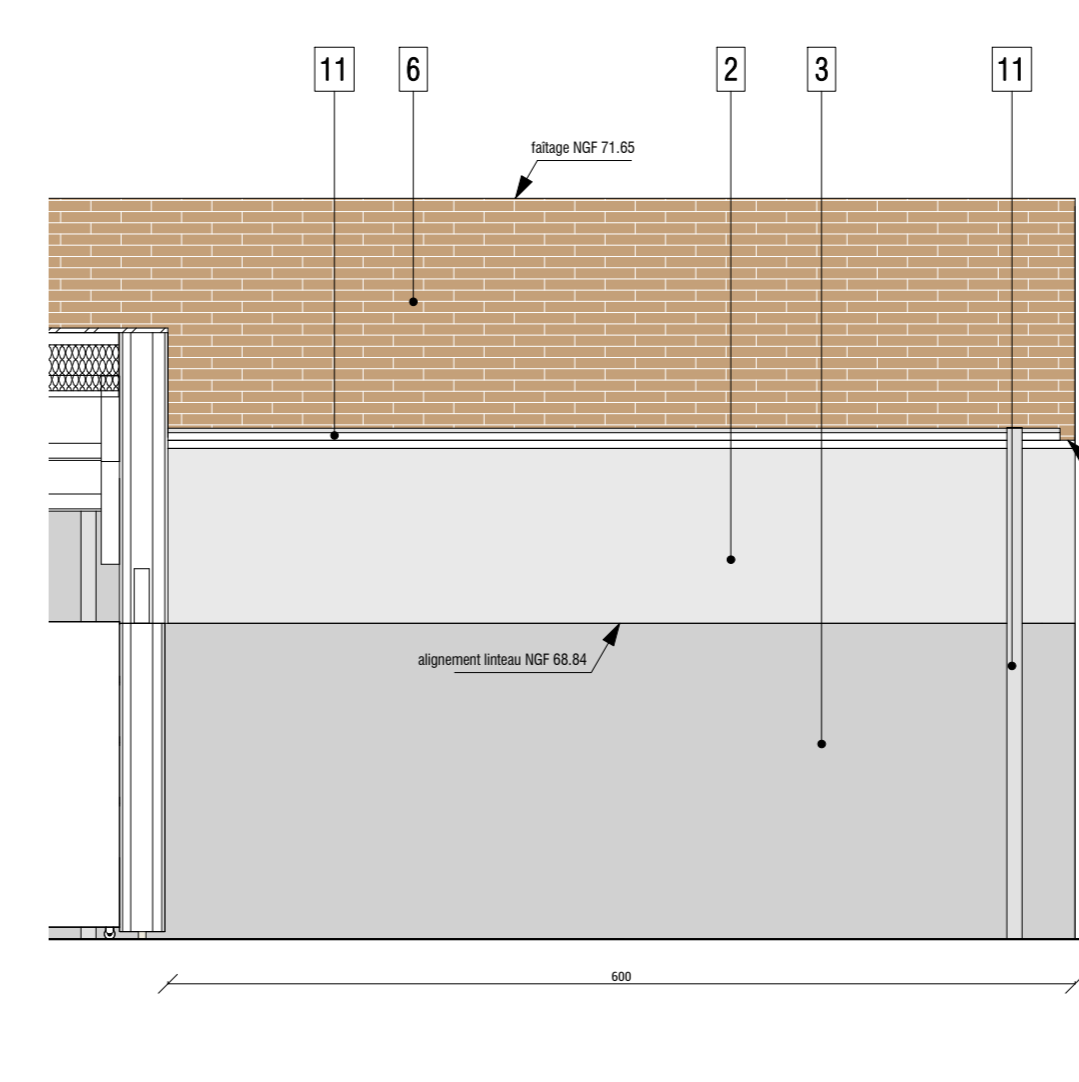


ELEVATION NORD OUEST INTERIEURE Copie 2  
 Ech : 1:50

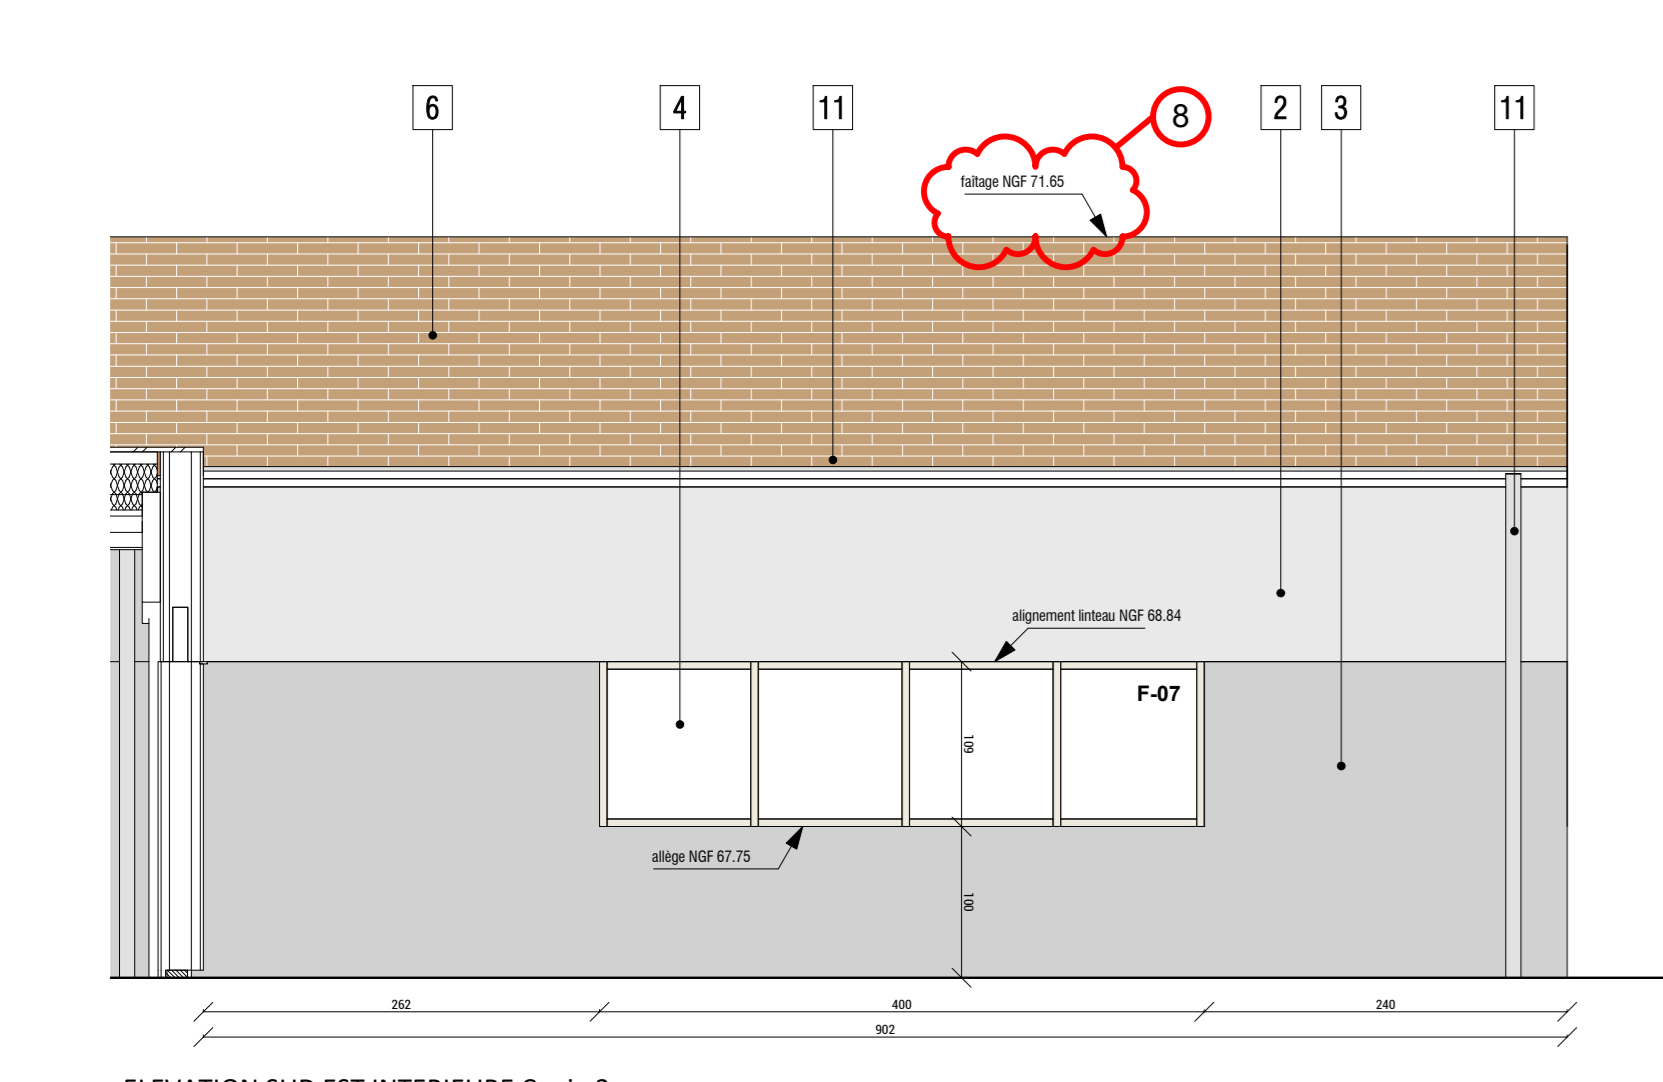


ELEVATION SUD EST INTERIEURE Copie 2  
 Ech : 1:50

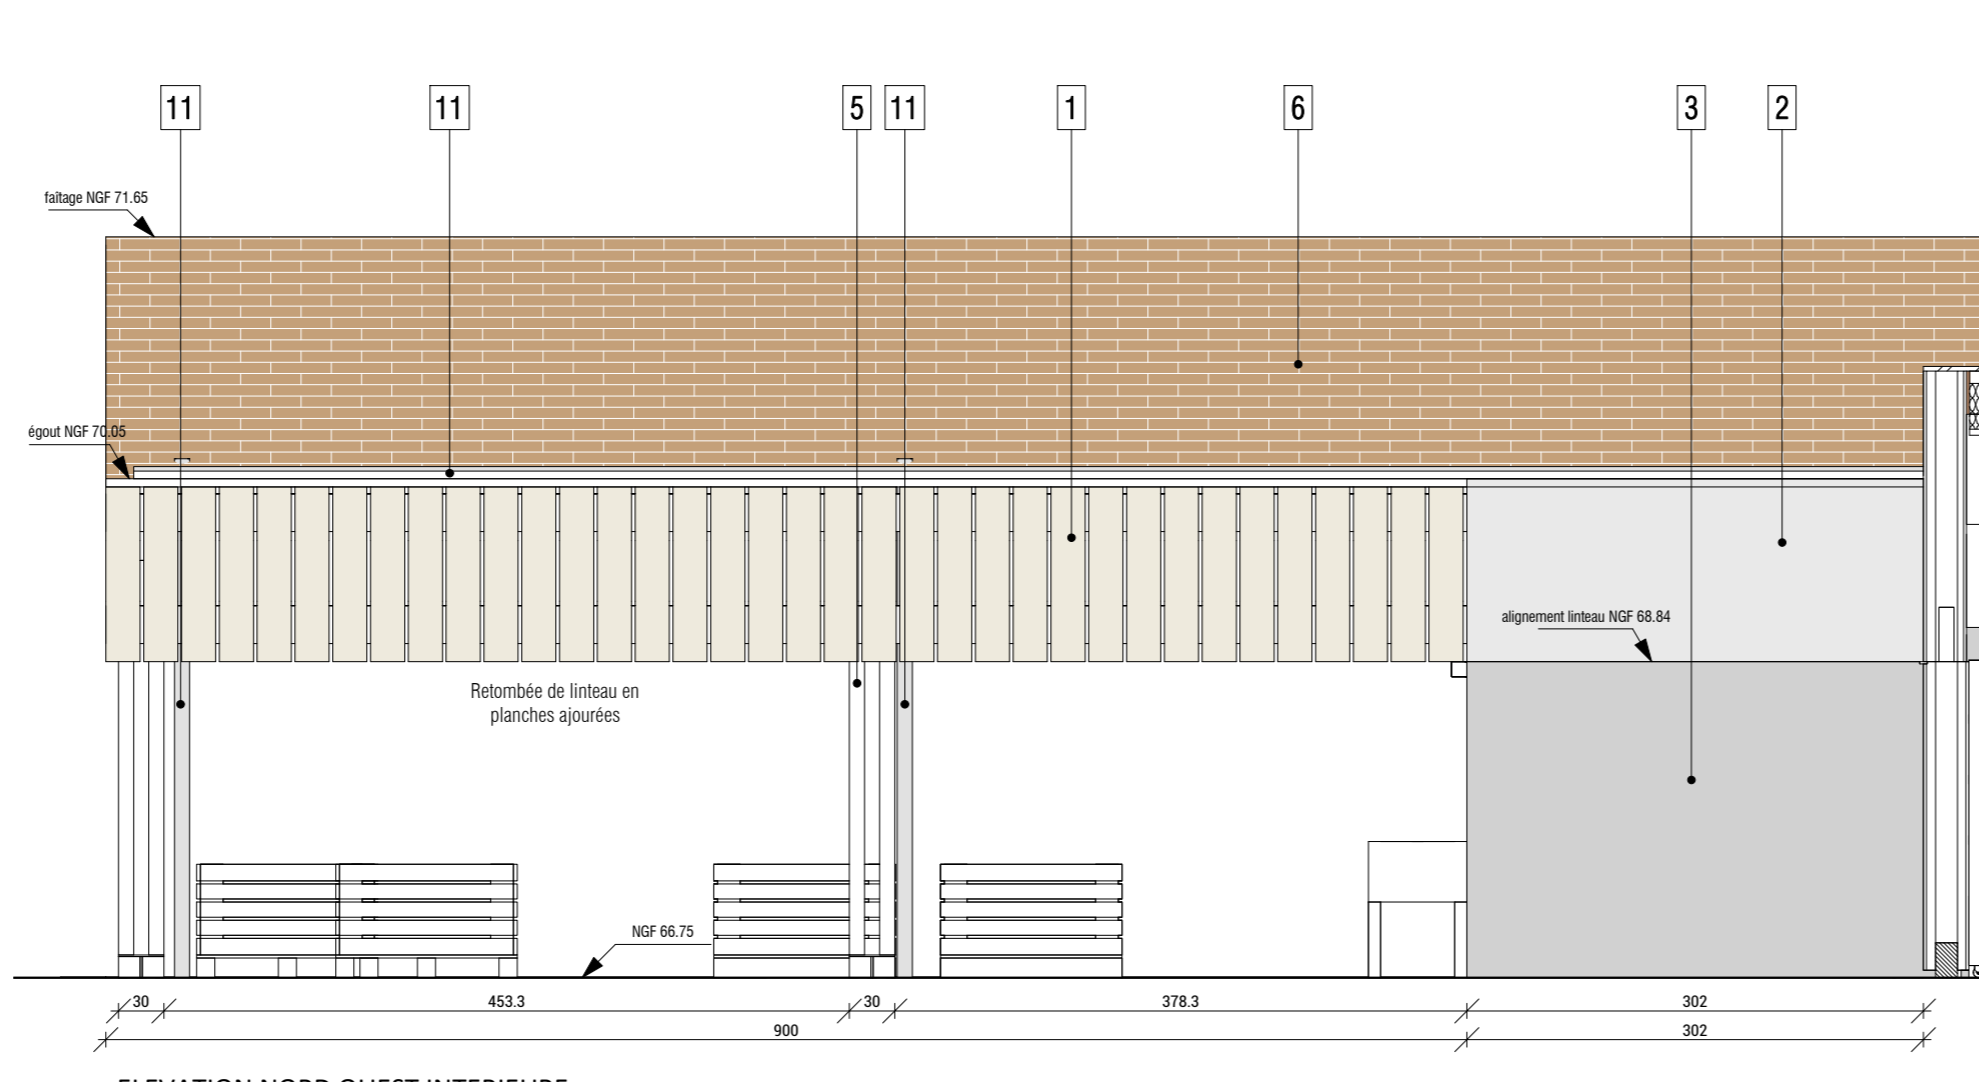

ELEVATION NORD OUEST INTERIEURE  
 Ech : 1:50

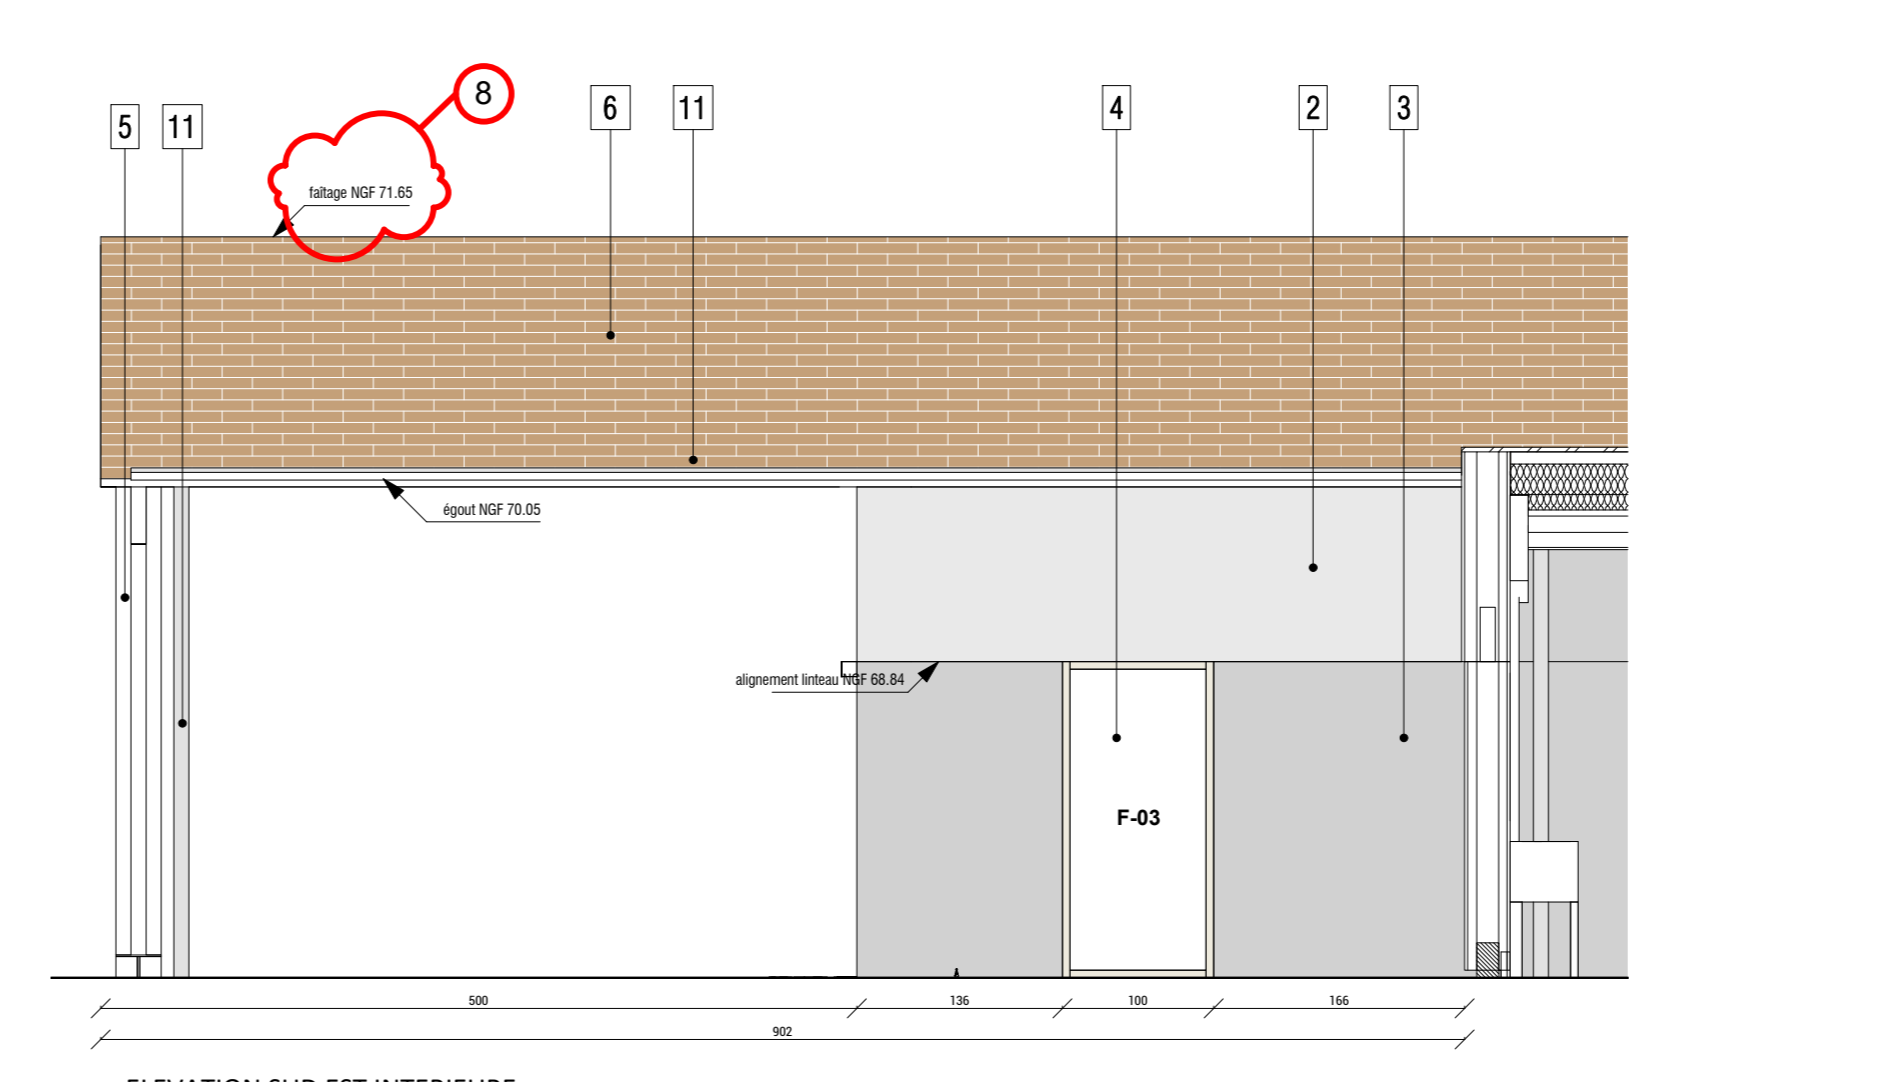

ELEVATION SUD EST INTERIEURE  
 Ech : 1:50

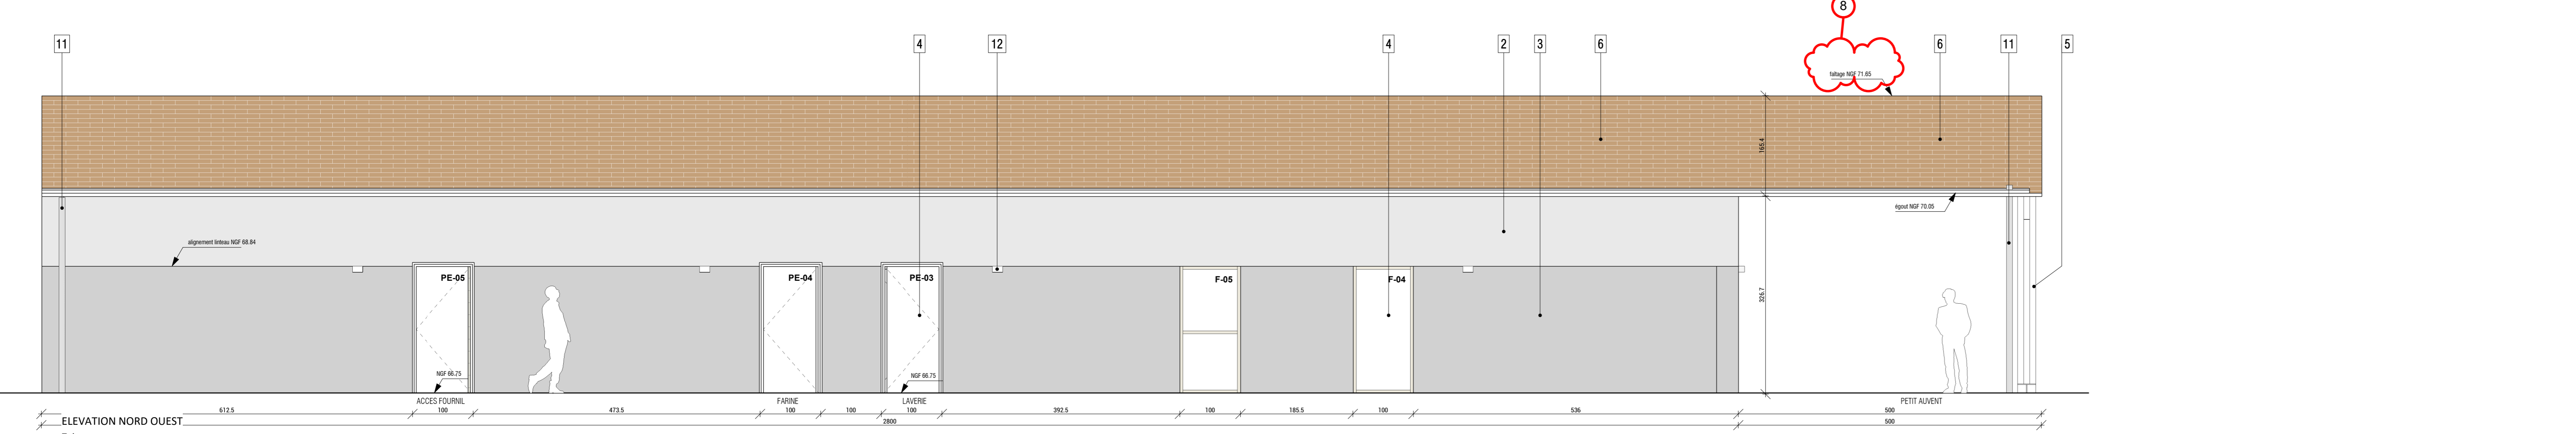

ELEVATION NORD OUEST  
 Ech : 1:50