Arbres tige :

		Force
CA	Micocoulier	Celtis australis MG 16/18
CS	Arbre de Judée	Cercis siliquastrum MG 16/18
Qi	Chêne vert	Quercus ilex MG 18/20

Cépées :

		Forme Force
AL	Amelanchier lamarckii	Amelanchier Cépée 300/350
KP	Savonnier	Koelreuteria paniculata Cépée 300/350

Plantes grimpantes (tous les 3m) :

			Forme Force
PC	Passiflore bleue	Passiflora caerulea	CT 4L
HA	Hortensia grimpant	Hydrangea anomala petiolaris	CT 4L
CL	Clématite armandii	Clematis armandii	CT 4L

Charmille

Charmille :

Charme // Carpinus betulus Arbus RN 60/80 Semi-P 1U/m²

Engazonnements

Engazonnement classique

Engazonnement des noues

eunes plants)

'2 à 4 essences) (45%)

pédonculé	Quercus robur	15%
Champêtre	Acer campestre	15%
e commun	Carpinus betulus	15%

(5 à 8 essences) (40%)

commun	Fraxinus excelsior	6%
feuille des haies	Lonicera xylosteum	6%
r	Prunus avium	10%
torminal	Sorbus torminalis	6%
ier	Corylus avellana	6%
nchier	Amelanchier canadensis	6%
	Tilla cordata	4%
r	Sorbus domestica	2%
ier sauvage	Malus sylvestris	2%
sauvage	Pyrus pyraster	2%
	Mespilus germanica	2%
r cerise	Prunus cerasifera	3%

Massif 1

Massifs // Typologie :

	Type	Condi	Feuillage	Densité	Répartition
Strate arbustive (localisée le long des allées) :					
Cassissier // Ribes nigrum	Frui	C4L	Caduc	1U/m²	25%
Framboisier // Rubus idaeus	Frui	C4L	Caduc	3U/m²	25%
Groseiller à maquereaux // Ribes Uva Crispa	Frui	C4L	Caduc	1U/m²	25%
Groseiller à grappes // Ribes vulgare	Frui	C4L	Caduc	1U/m²	25%
Strate basse :					
Plumbago // Cerastostigma plumbaginoides	Viv	C1L	Caduc	6U/m²	25%
Laîche // Carex testacea 'Lime shine'	Gra	C1L	Persistant	6U/m²	25%
Géranium // Geranium macrorrhizum	Viv	C1L	Persistant	6U/m²	25%
Pervenche // Vinca minor	Viv	C1L	Persistant	6U/m²	25%

Massif 2

Massifs // Strate arbustive haute (en retrait des allées) :

Noisetier // Corylus avellana	Arbus	RN 60/80	Caduc	1U/m²	20%
Cornouiller // Cornus sanguinea	Arbus	RN 60/80	Caduc	1U/m²	30%
Troène // Ligustrum japonicum	Arbus	C4L 60/80	Caduc	1U/m²	20%
Viorne // Viburnum tinus	Arbus	C4L 60/80	Caduc	1U/m²	30%
Strate basse :					
Laîche // Carex testacea 'Lime shine'	Gra	C1L	Persistant	6U/m²	30%
Géranium // Geranium macrorrhizum	Viv	C1L	Persistant	6U/m²	30%
Pervenche // Vinca minor	Viv	C1L	Persistant	6U/m²	30%

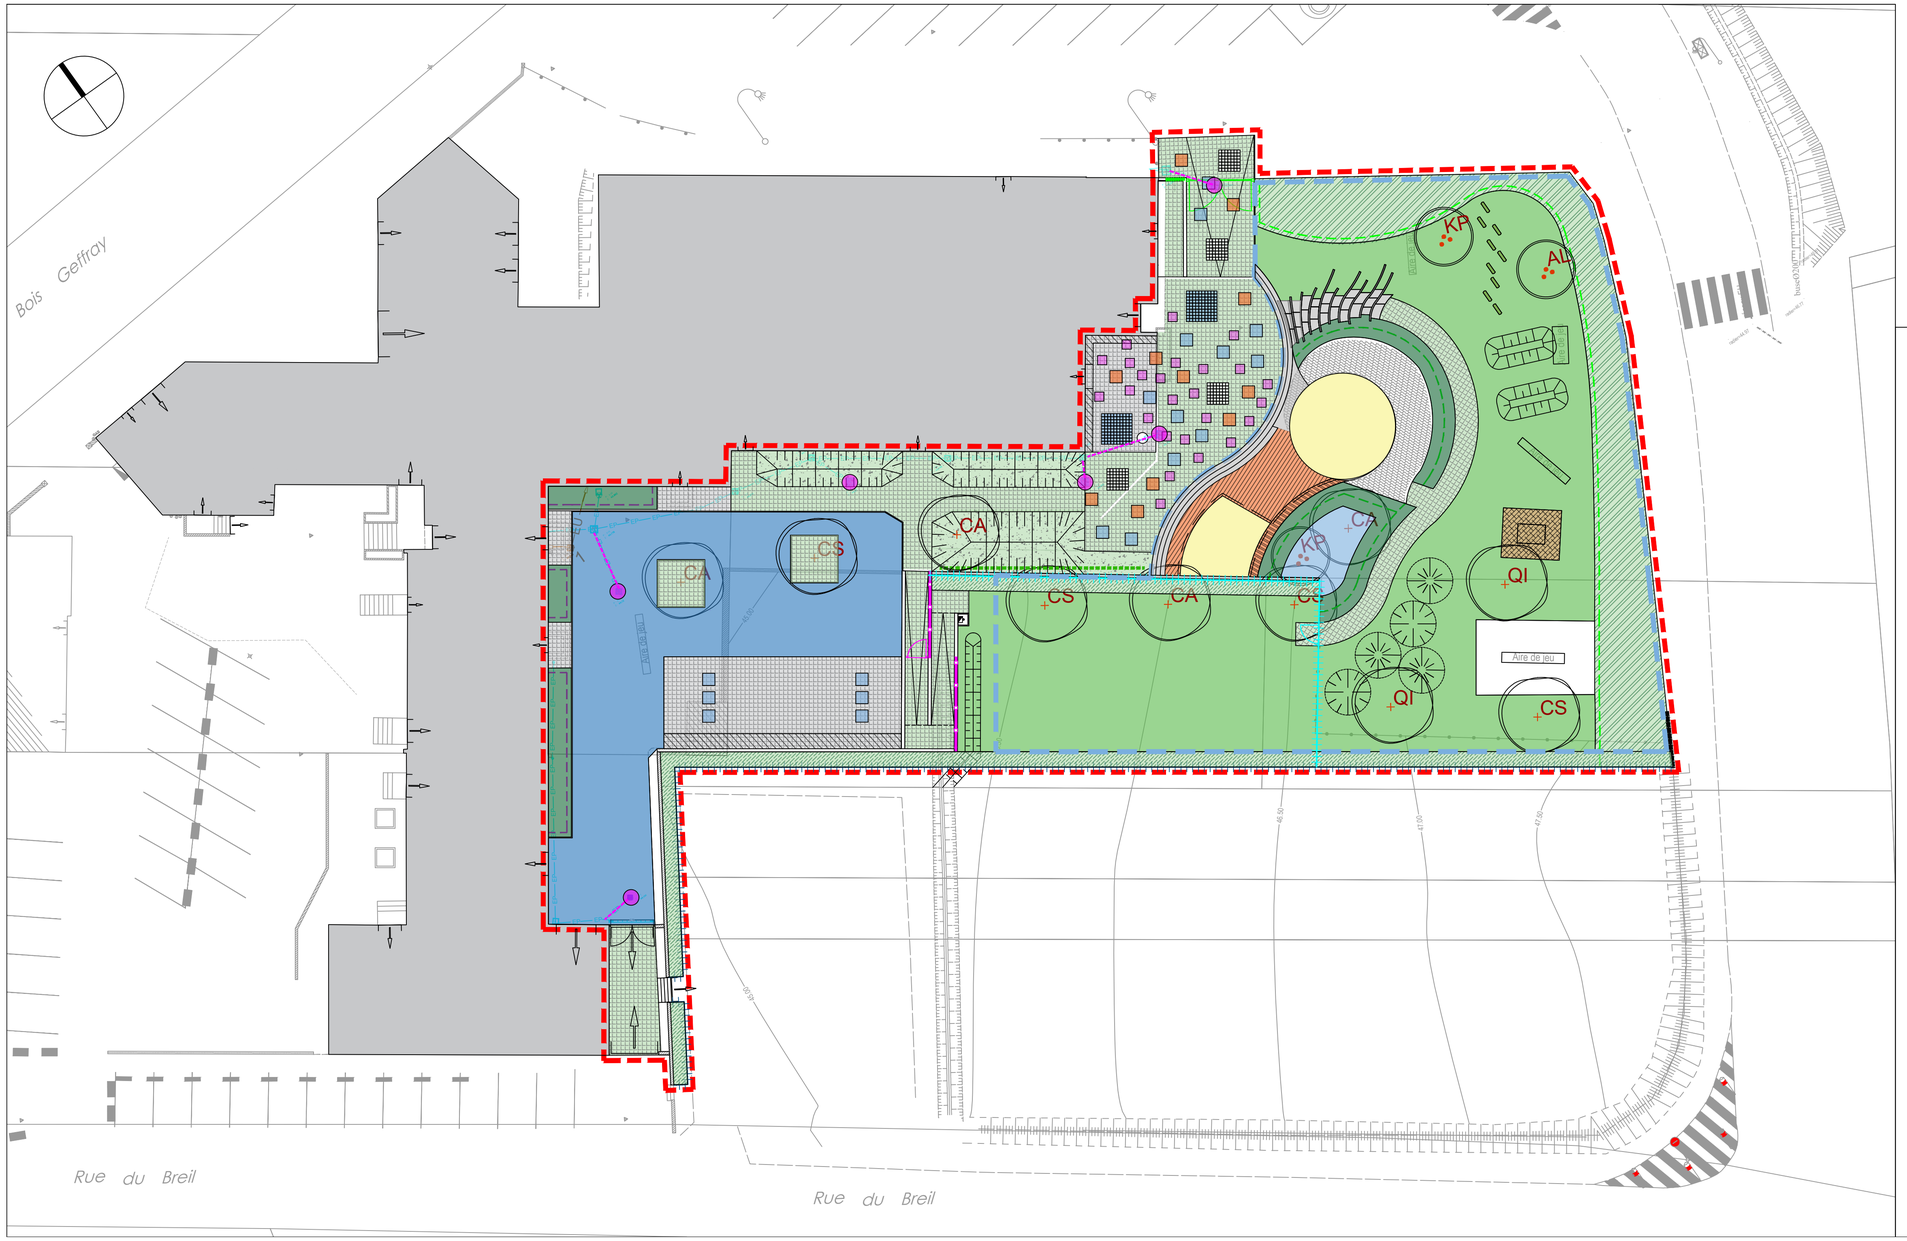

LEGENDE

- LIMITE DE PRESTATION
- PHASE 1
- ENROBE NOIR
- PAVE BETON 20x20cm Joint fin
- PAVE BETON 20x20cm Joint large gazon
- TERRASSE BOIS classe IV
- BAC A SABLE
- DALLE BETON 60X60 ET 80X80
- PAVE BETON 20x20cm - Joint fin
- ASSISE BOIS (sur muret béton)
- ESCALIER BETON (coulée en place courbe)
- ESCALIER BETON 15x65cm type Nez de marche par bordure béton coulée en place courbe Giron dallage béton coulée en place courbe joint gazon Voir carnet de détail
- COPEAU DE BOIS spécifique aire de jeu
- GARDE CORPS
- CLOTURE GANIVELLE 1m
- CLOTURE GANIVELLE 1.50m
- PORTILLON / PORTAIL
- ACODRAIN
- REGARD A GRILLE
- BORNE FONTAINE

1:200
0 2 4 8 12m

PROJET

LA HAYE FOUASSIERE - ECOLE

MAITRE D'OUVRAGE

Commune de la Haye Foussière

6 rue de la gare
44 690 La Haye Foussière

MAITRE D'OEUVRE

atelier 360°

8-10 rue du Bois Briand
44 300 Nantes
02 28 02 24 39

MODIFICATIONS	IND.

PLAN

MASSE

N° PLAN

I.3.3

N° PROJET	ETUDE	DATE ORIGINALE	AUTEUR	DATE REVISION	ECHELLE	INDEX
14-19	PRO	19.03.21	PL	00.00.00	1:200	-