



REVISION	DATE DE REVISION	N° PROJET	PROJET	PHASE	N° DE PLAN	PLAN	DATE DE CREATION	ECHELLE
-	--		<b>Aménagement de la cour d'école maternelle</b>	<b>PRO-DCE</b>	<b>G008</b>	<b>CARNET DE DETAIL</b>	05/23	-






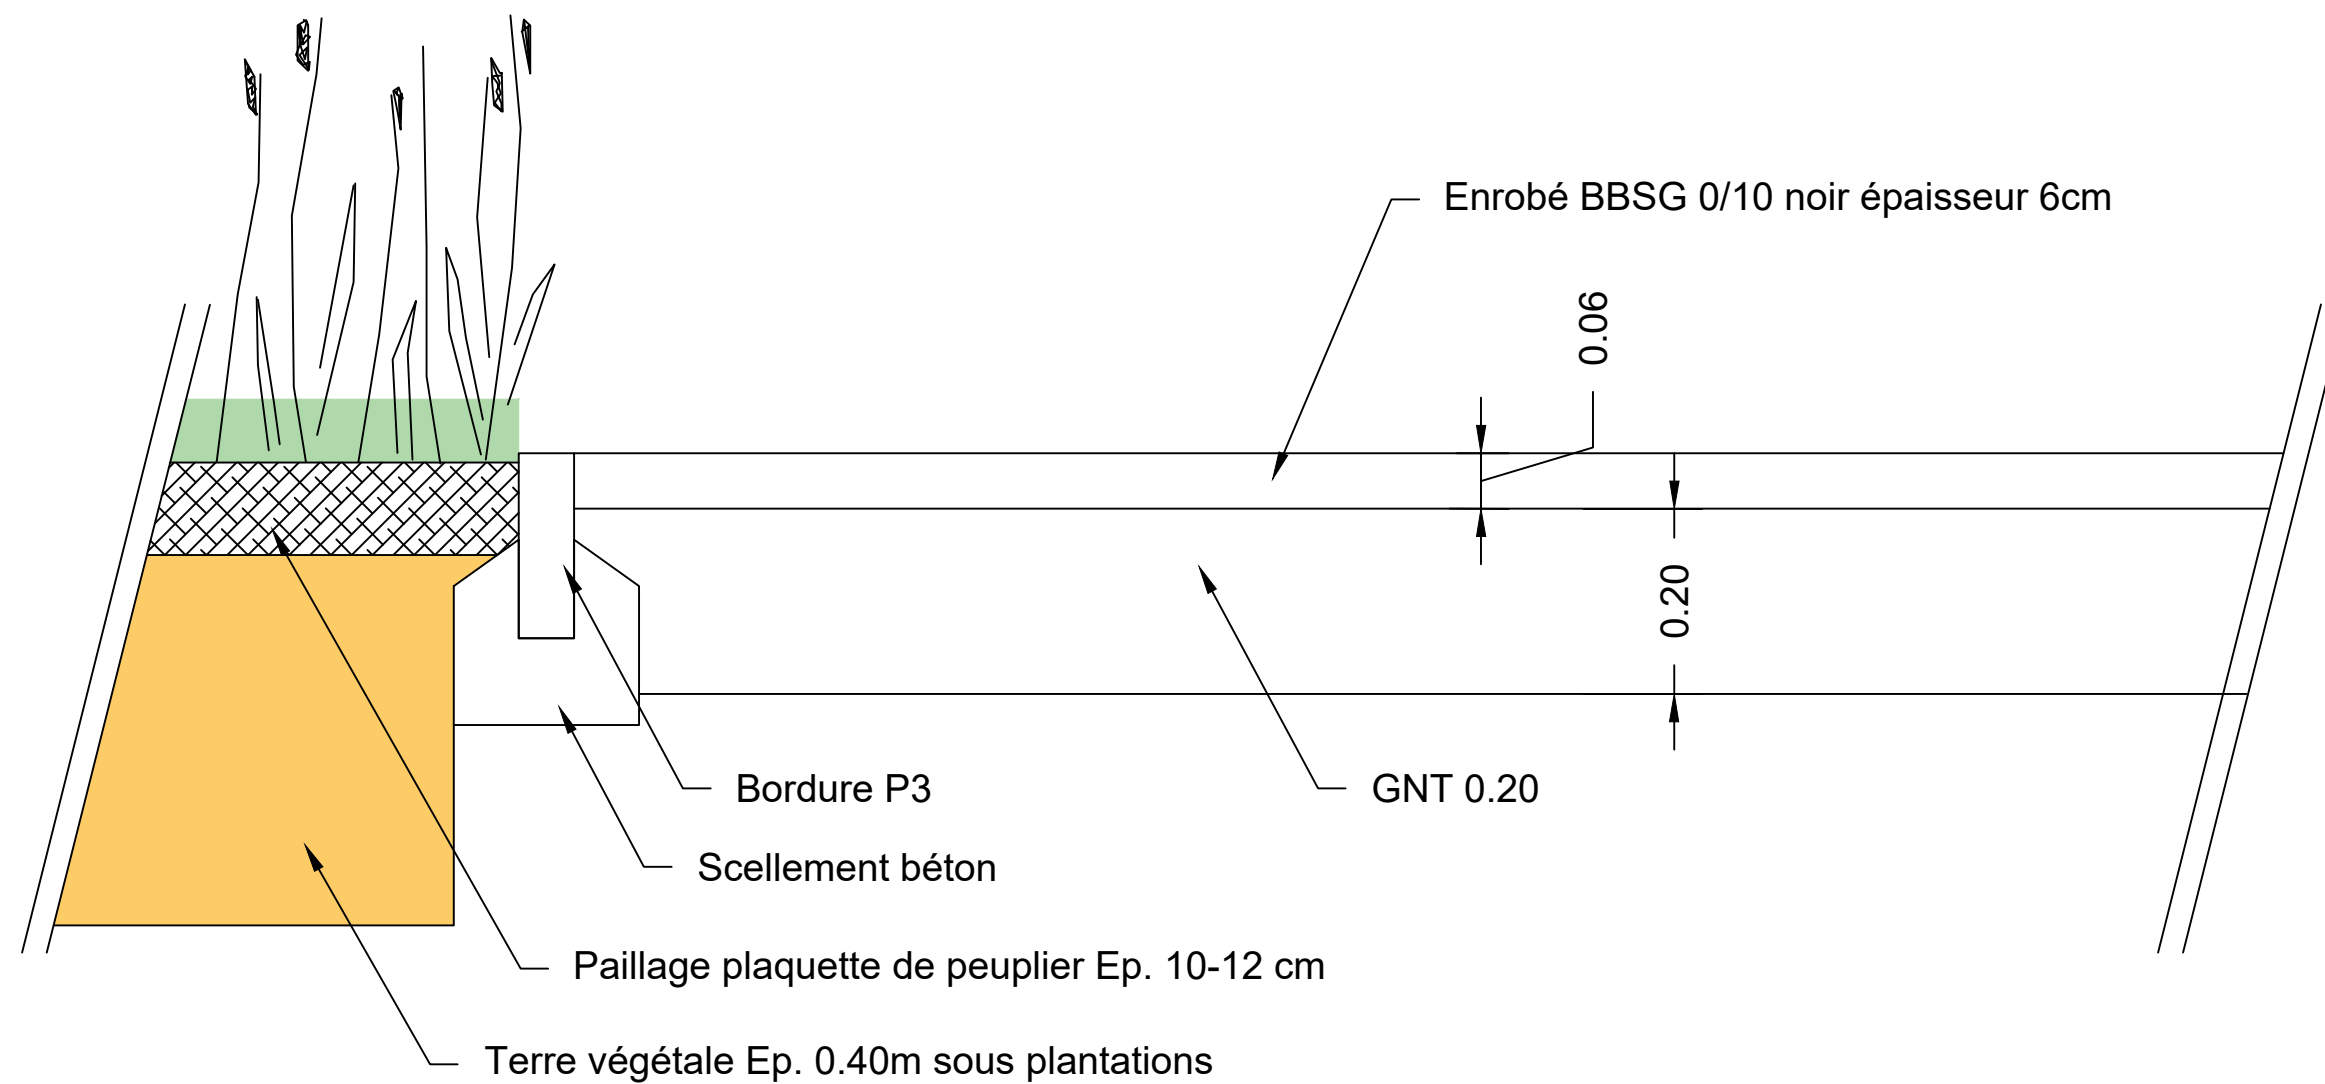


REVISION	DATE DE REVISION	N° PROJET	PROJET	PHASE	N° DE PLAN	PLAN	DATE DE CREATION	ECHELLE
-	--	014-19	Aménagement de la cour d'école maternelle	PRO-DCE	L1D03	DETAIL ENROBE	05/23	1/20

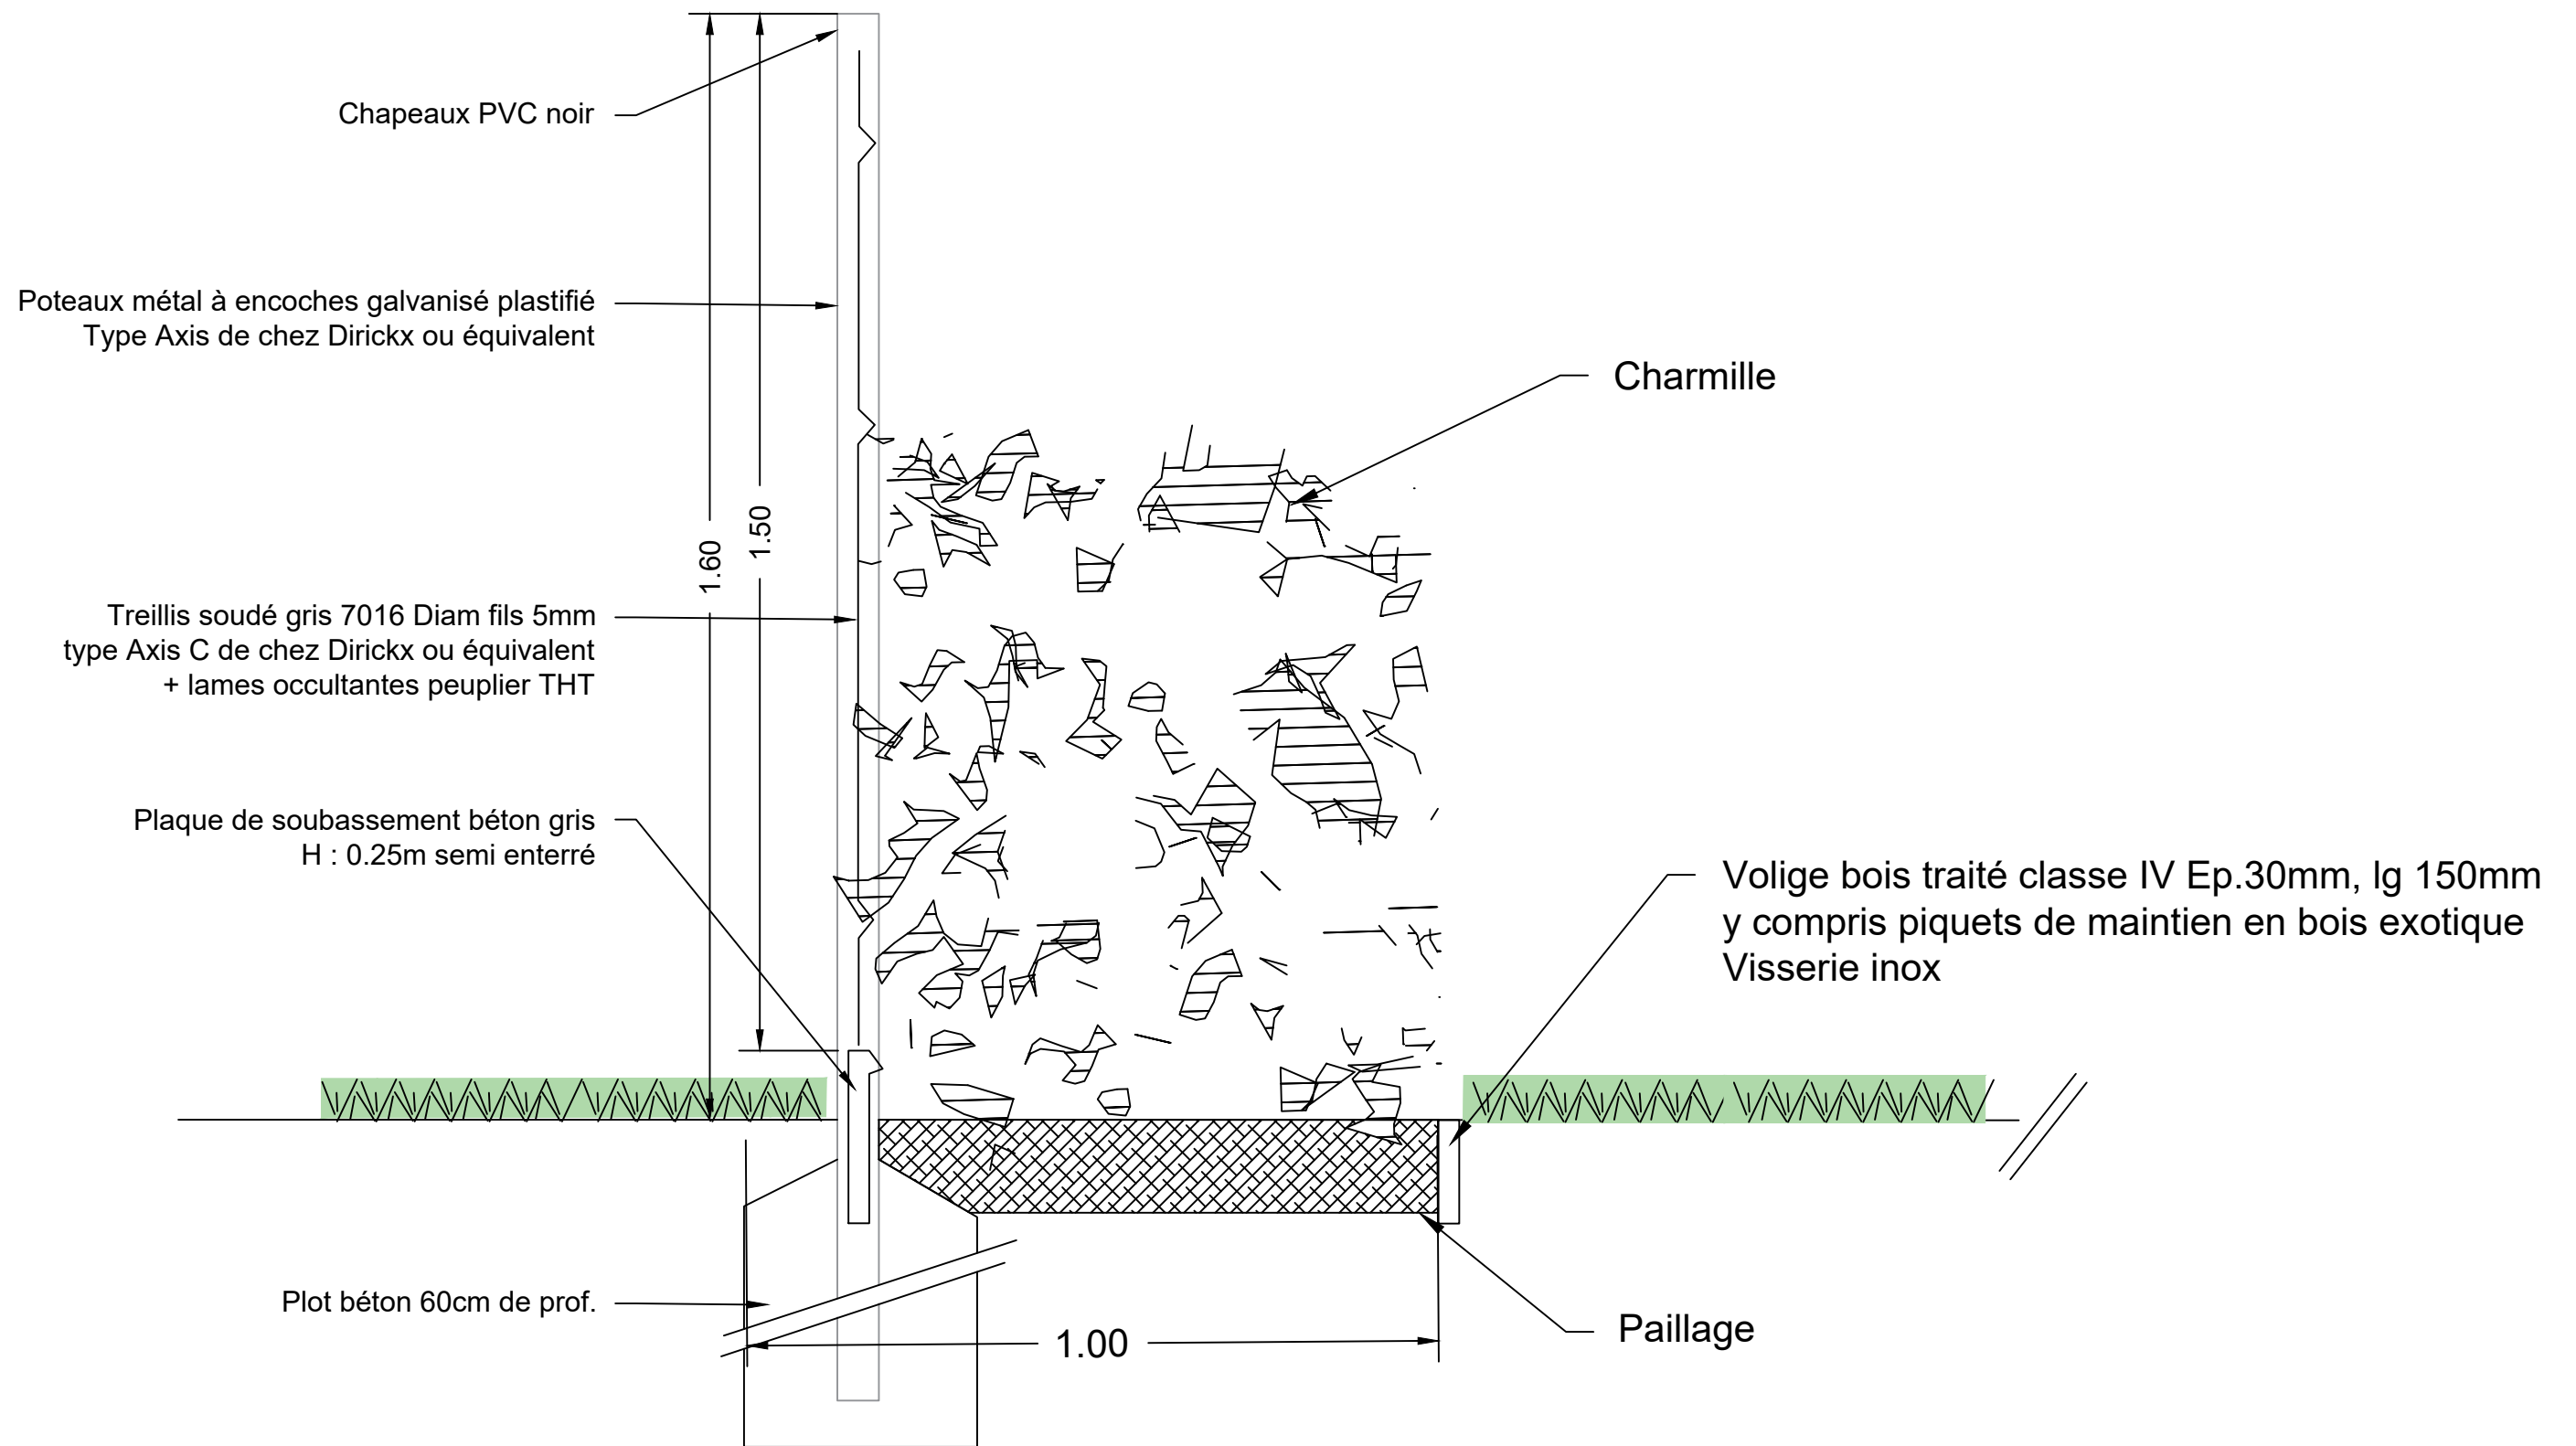


REVISION	DATE DE REVISION	N° PROJET	PROJET	PHASE	N° DE PLAN	PLAN	DATE DE CREATION	ECHELLE
-	--	014-19	Aménagement de la cour d'école maternelle	PRO-DCE	L1D04	DETAIL CLÔTURE ET PAILLAGE	05/23	1/10

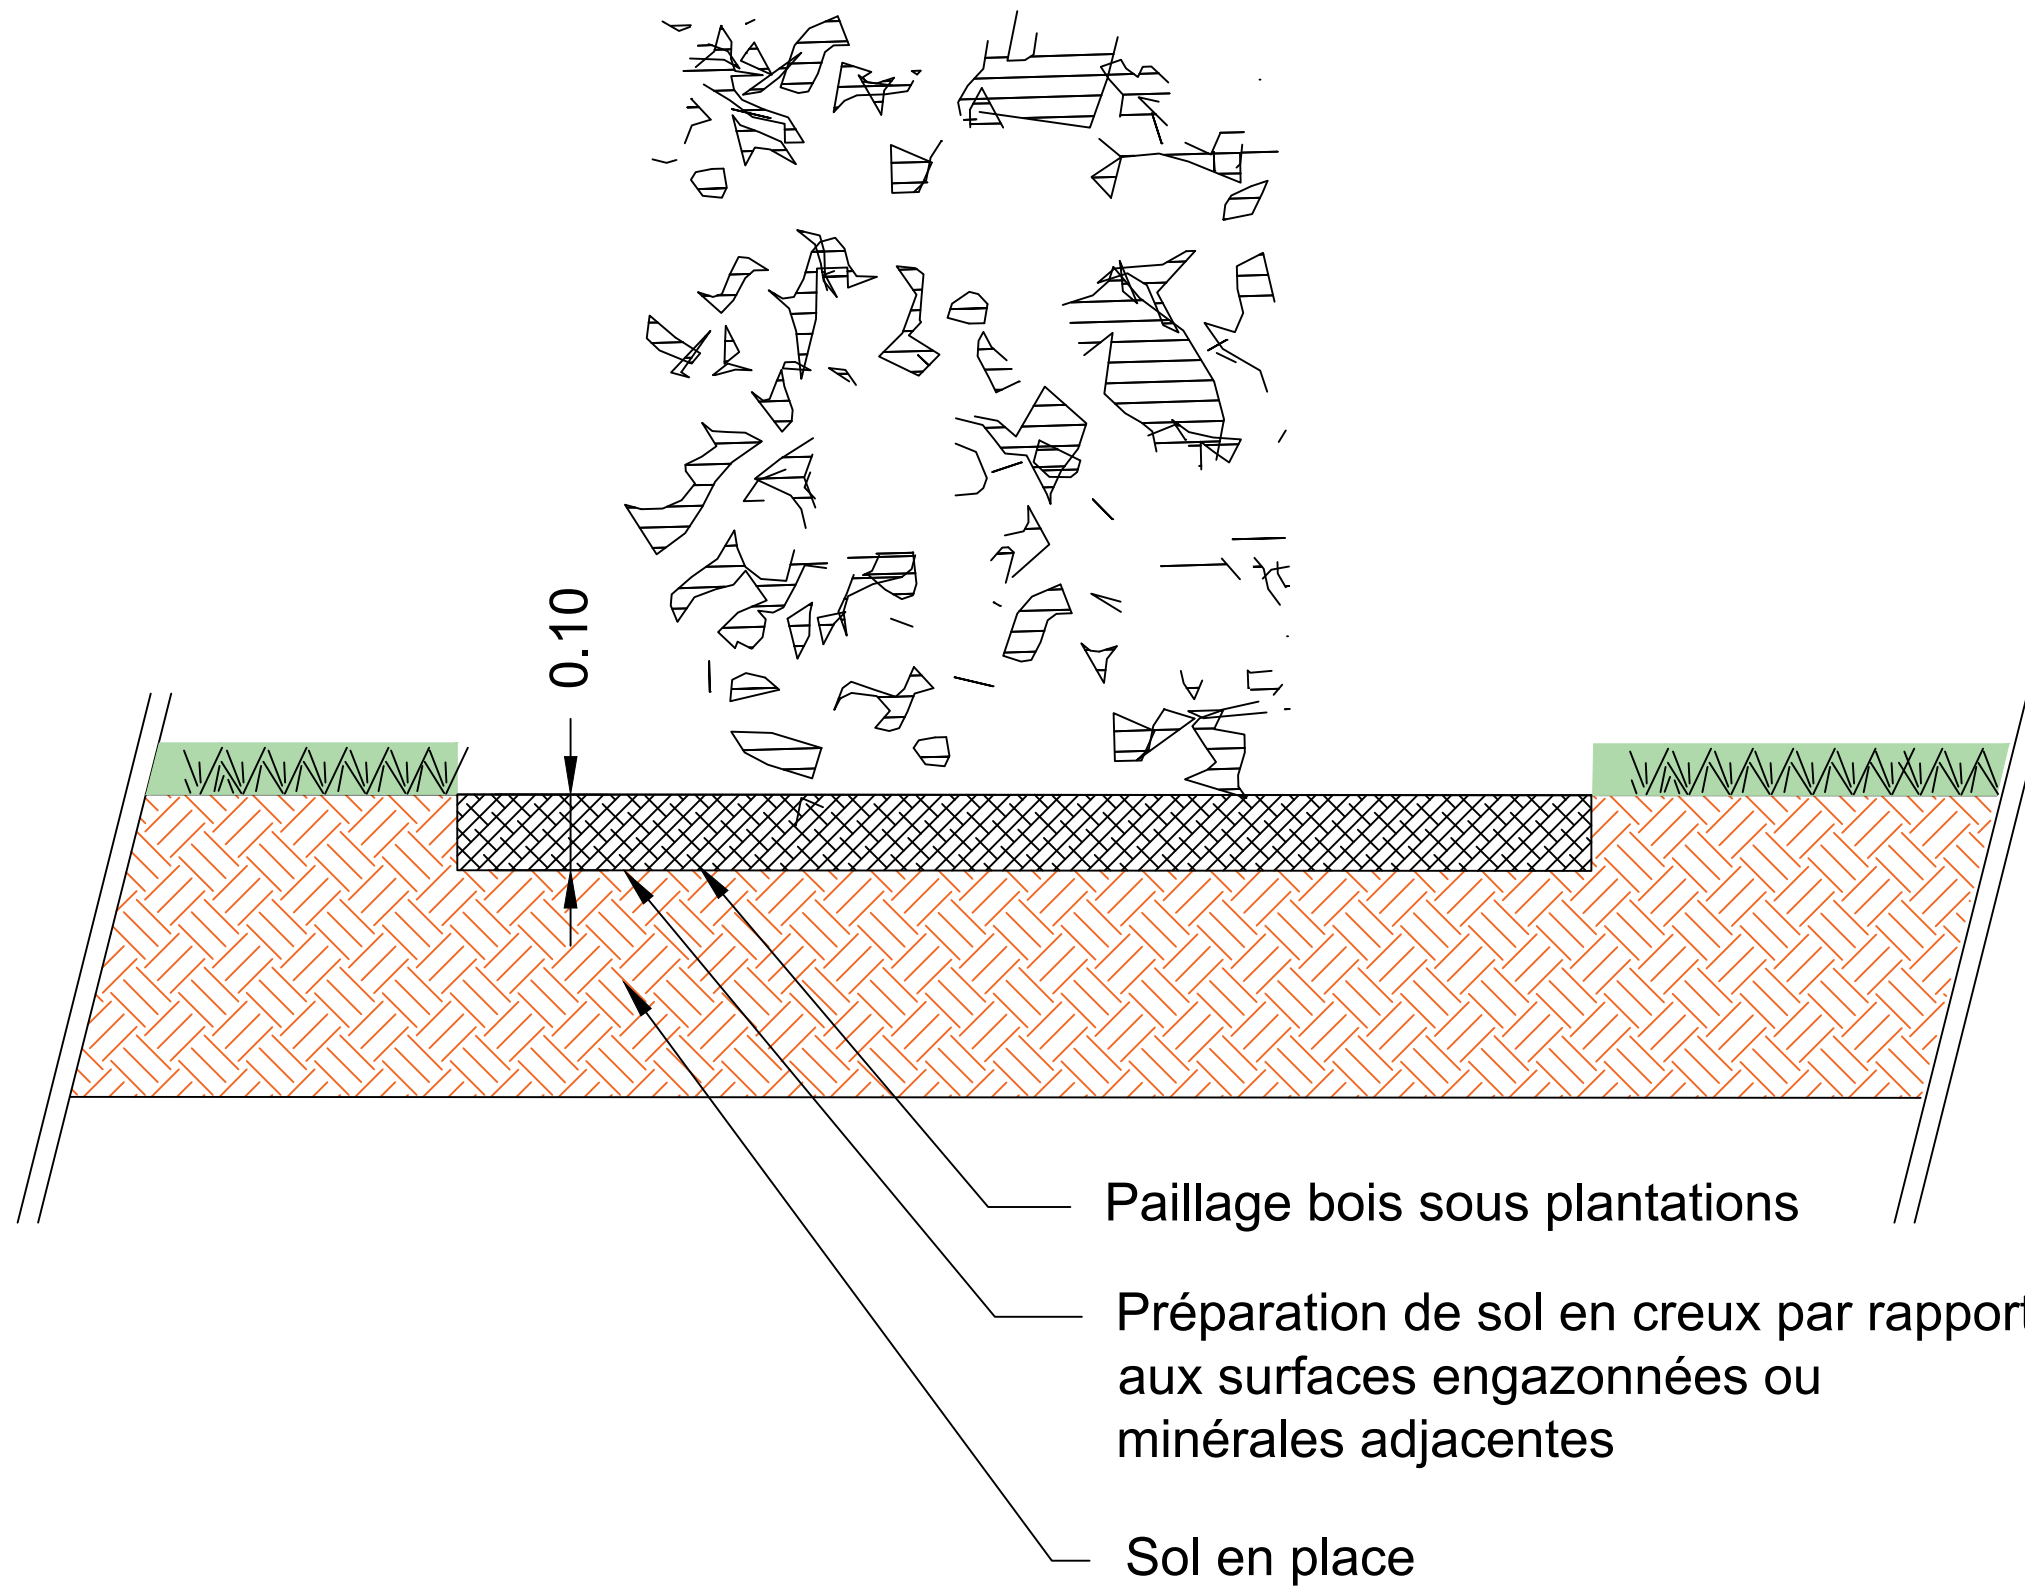


REVISION	DATE DE REVISION	N° PROJET	PROJET	PHASE	N° DE PLAN	PLAN	DATE DE CREATION	ECHELLE
-	--	014-19	Aménagement de la cour d'école maternelle	PRO-DCE	L1D05	DETAIL PAILLAGE	05/23	1/15

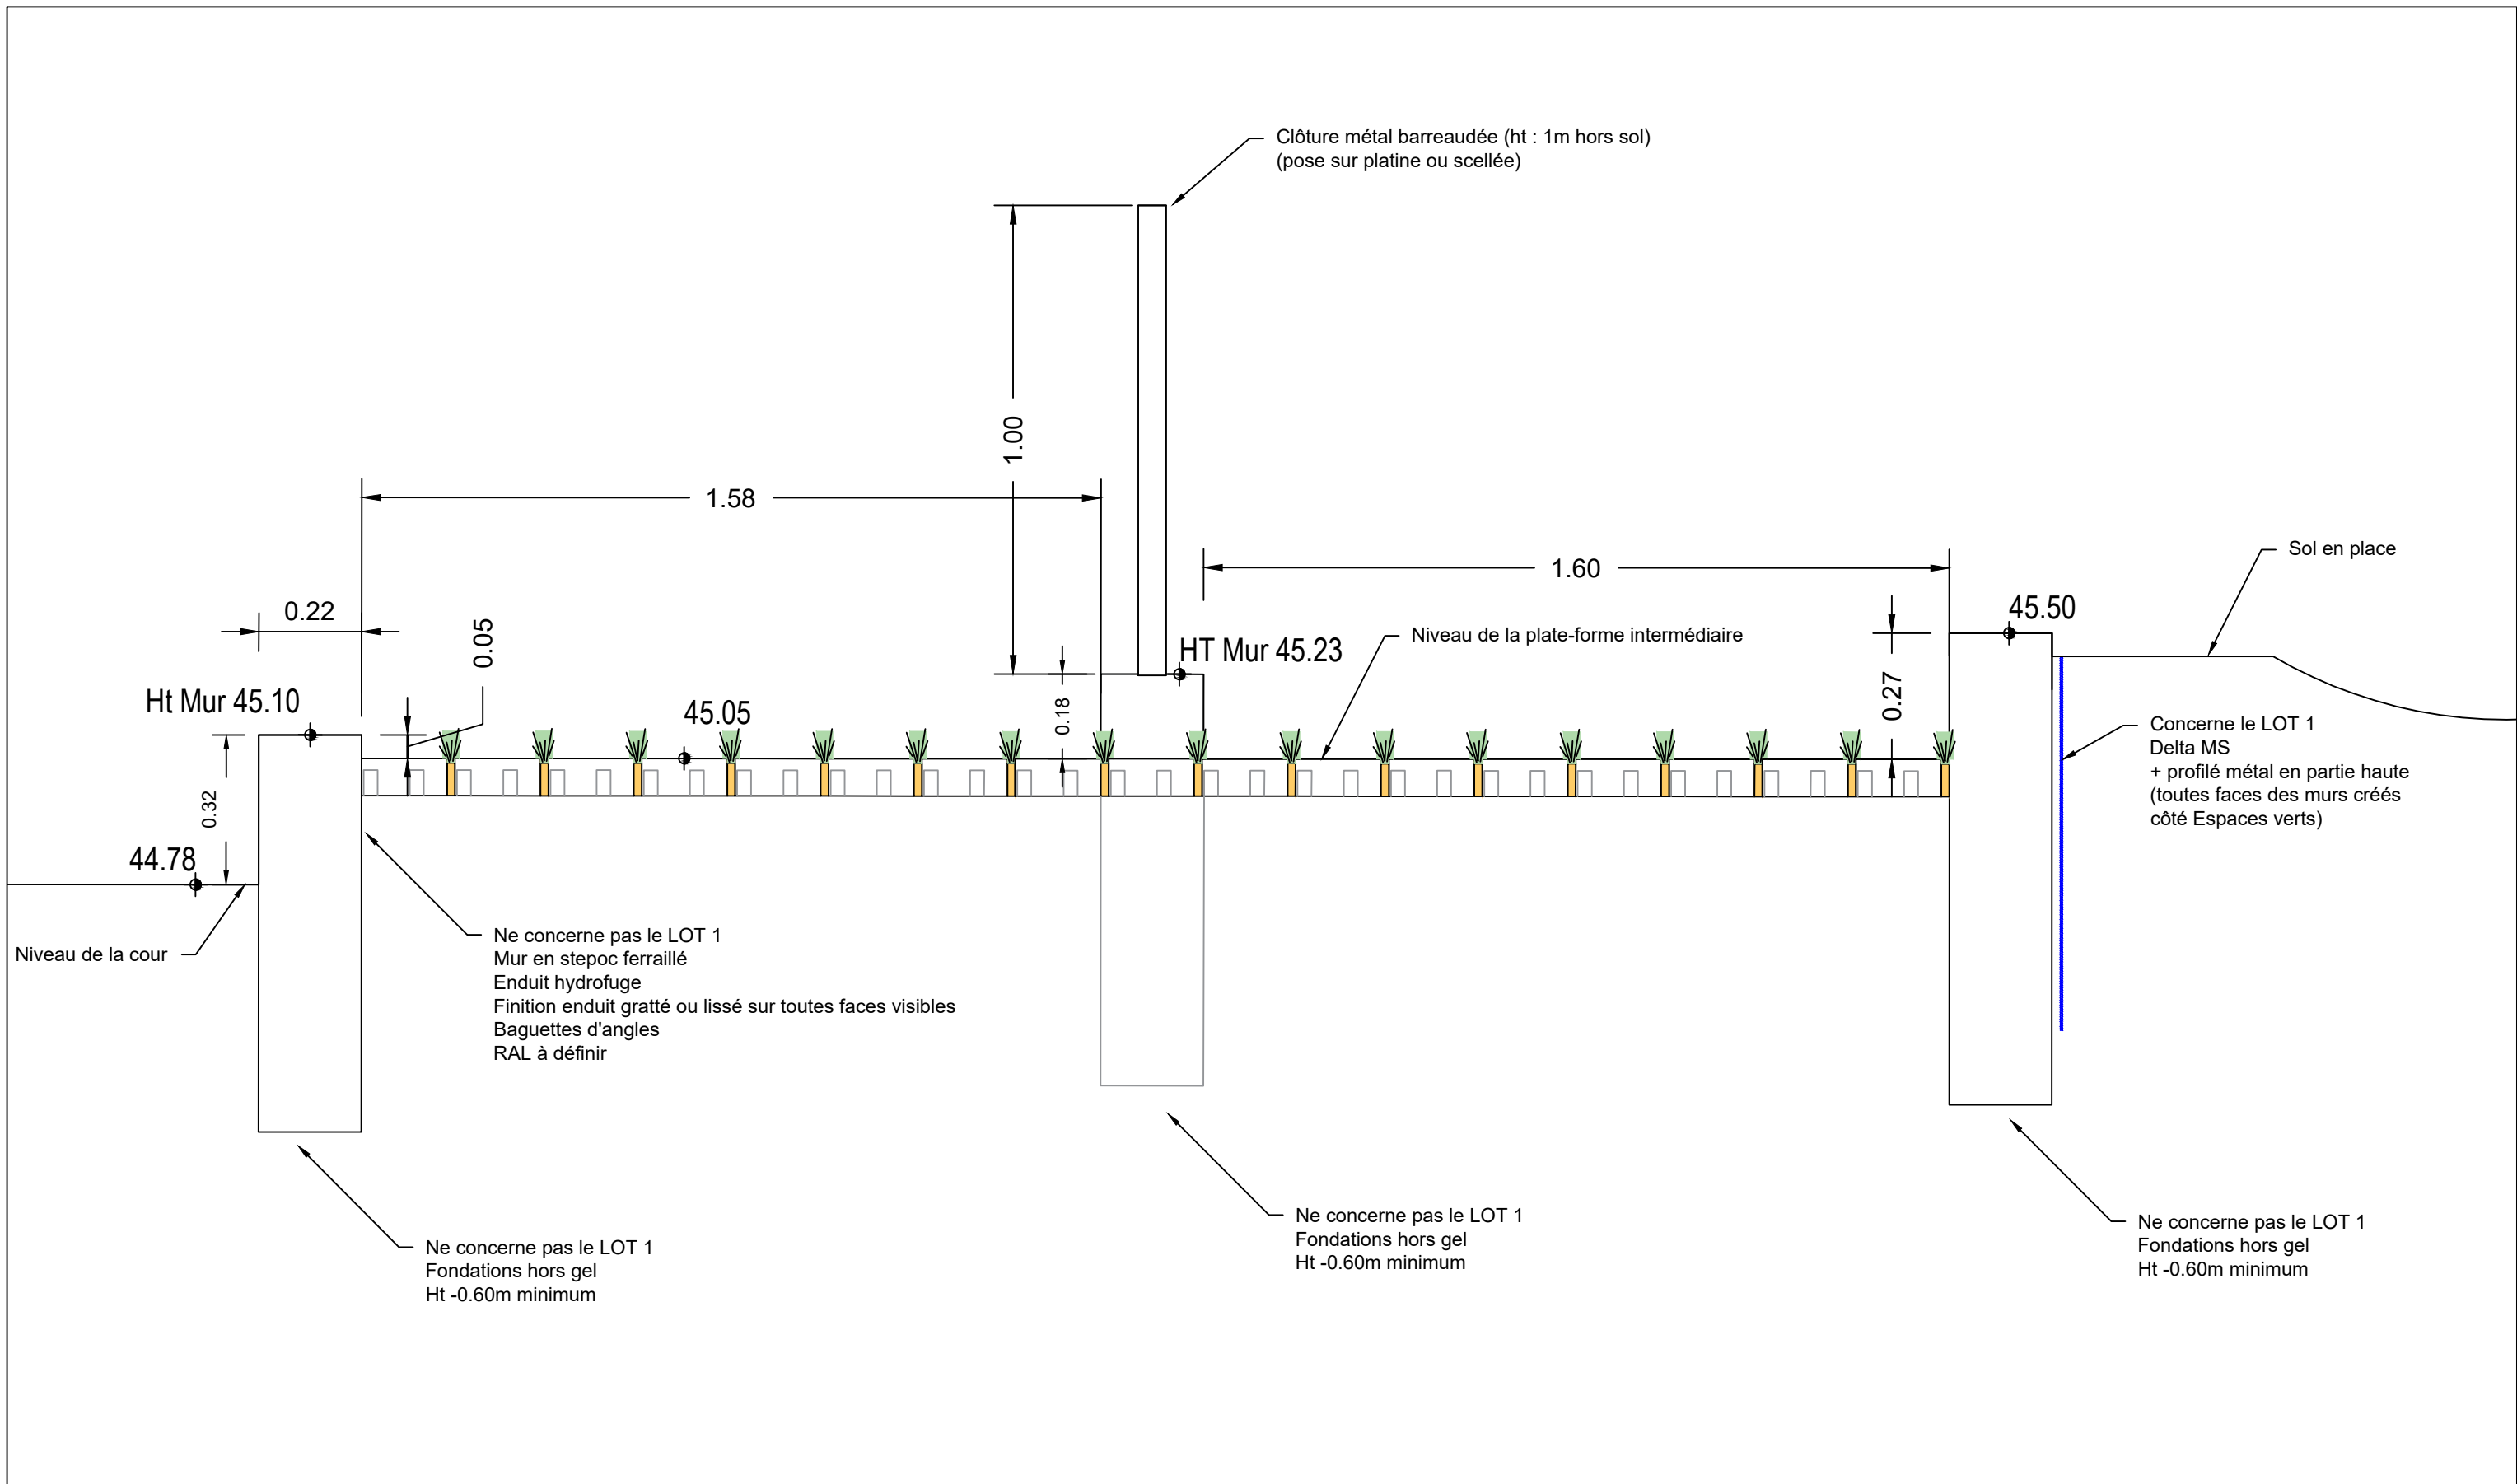


REVISION	DATE DE REVISION	N° PROJET	PROJET	PHASE	N° DE PLAN	PLAN	DATE DE CREATION	ECHELLE
-	--	014-19	Aménagement de la cour d'école maternelle	PRO-DCE	L1D06	DETAIL MACONNERIE	05/23	-

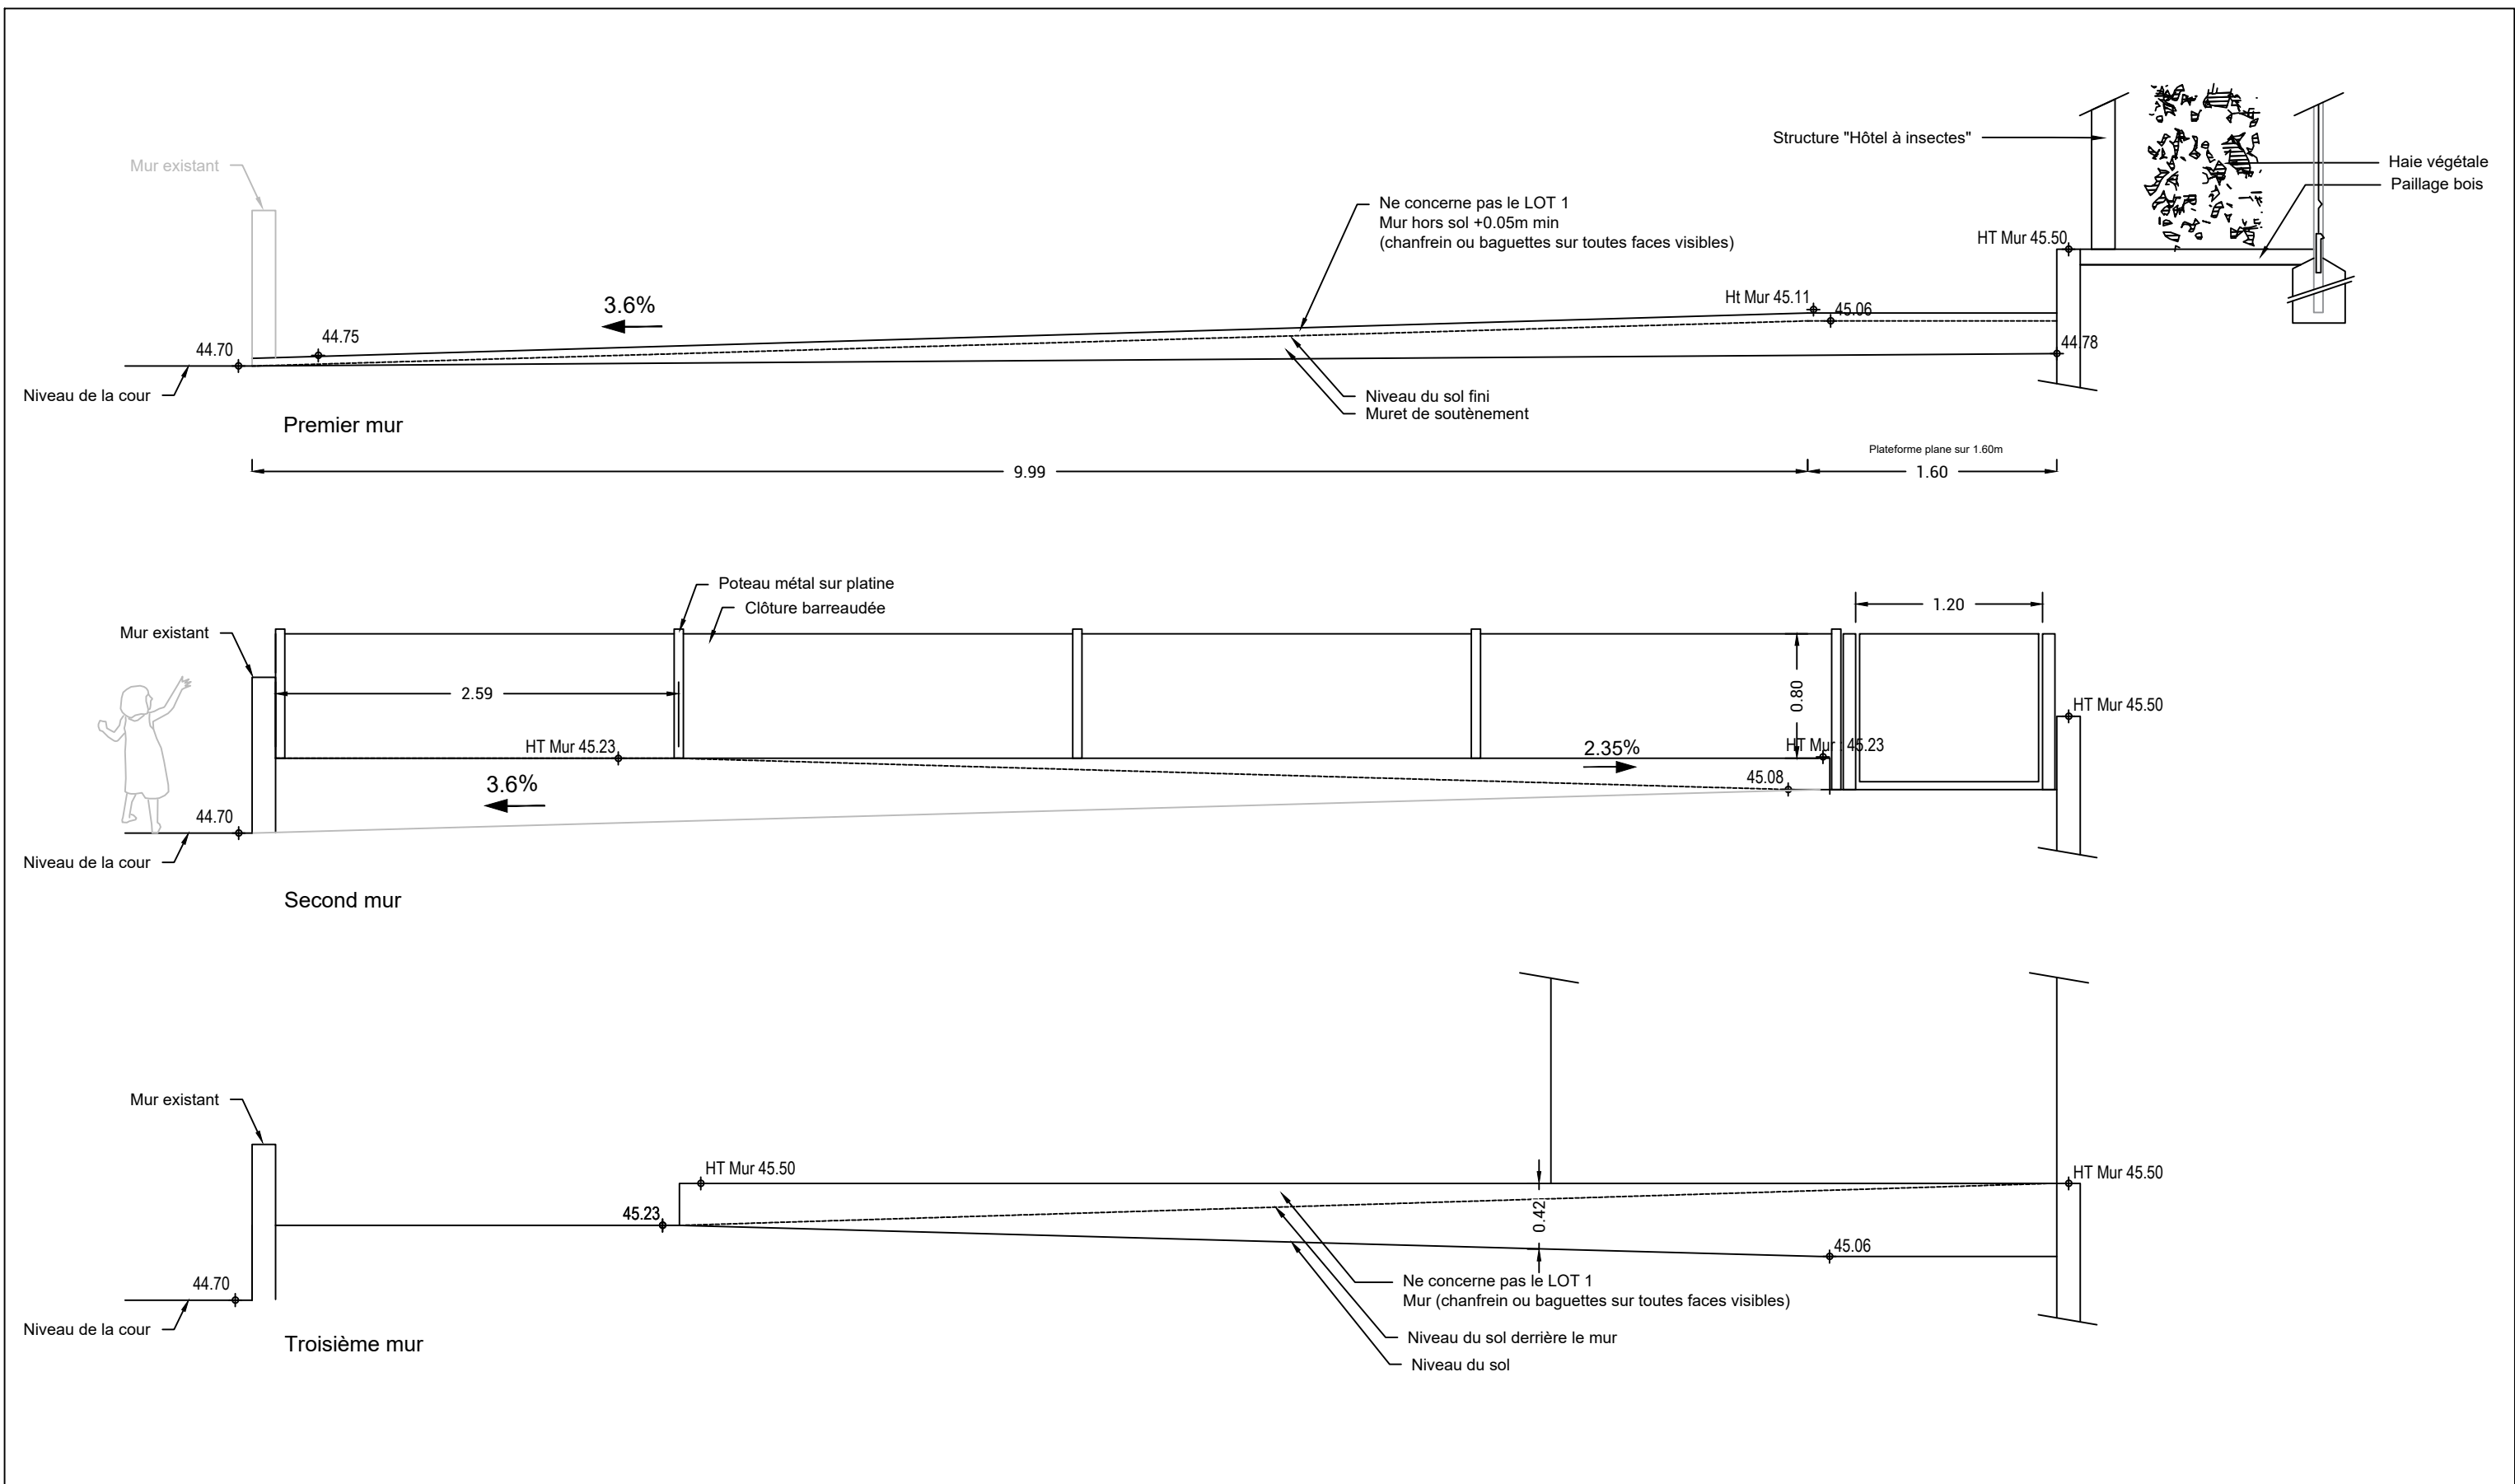


REVISION	DATE DE REVISION	N° PROJET	PROJET	PHASE	N° DE PLAN	PLAN	DATE DE CREATION	ECHELLE
-	--	<b>014-19</b>	<b>Aménagement de la cour d'école maternelle</b>	<b>PRO-DCE</b>	<b>I.2.9.7</b>	<b>DETAIL RAMPE</b>	05/23	-

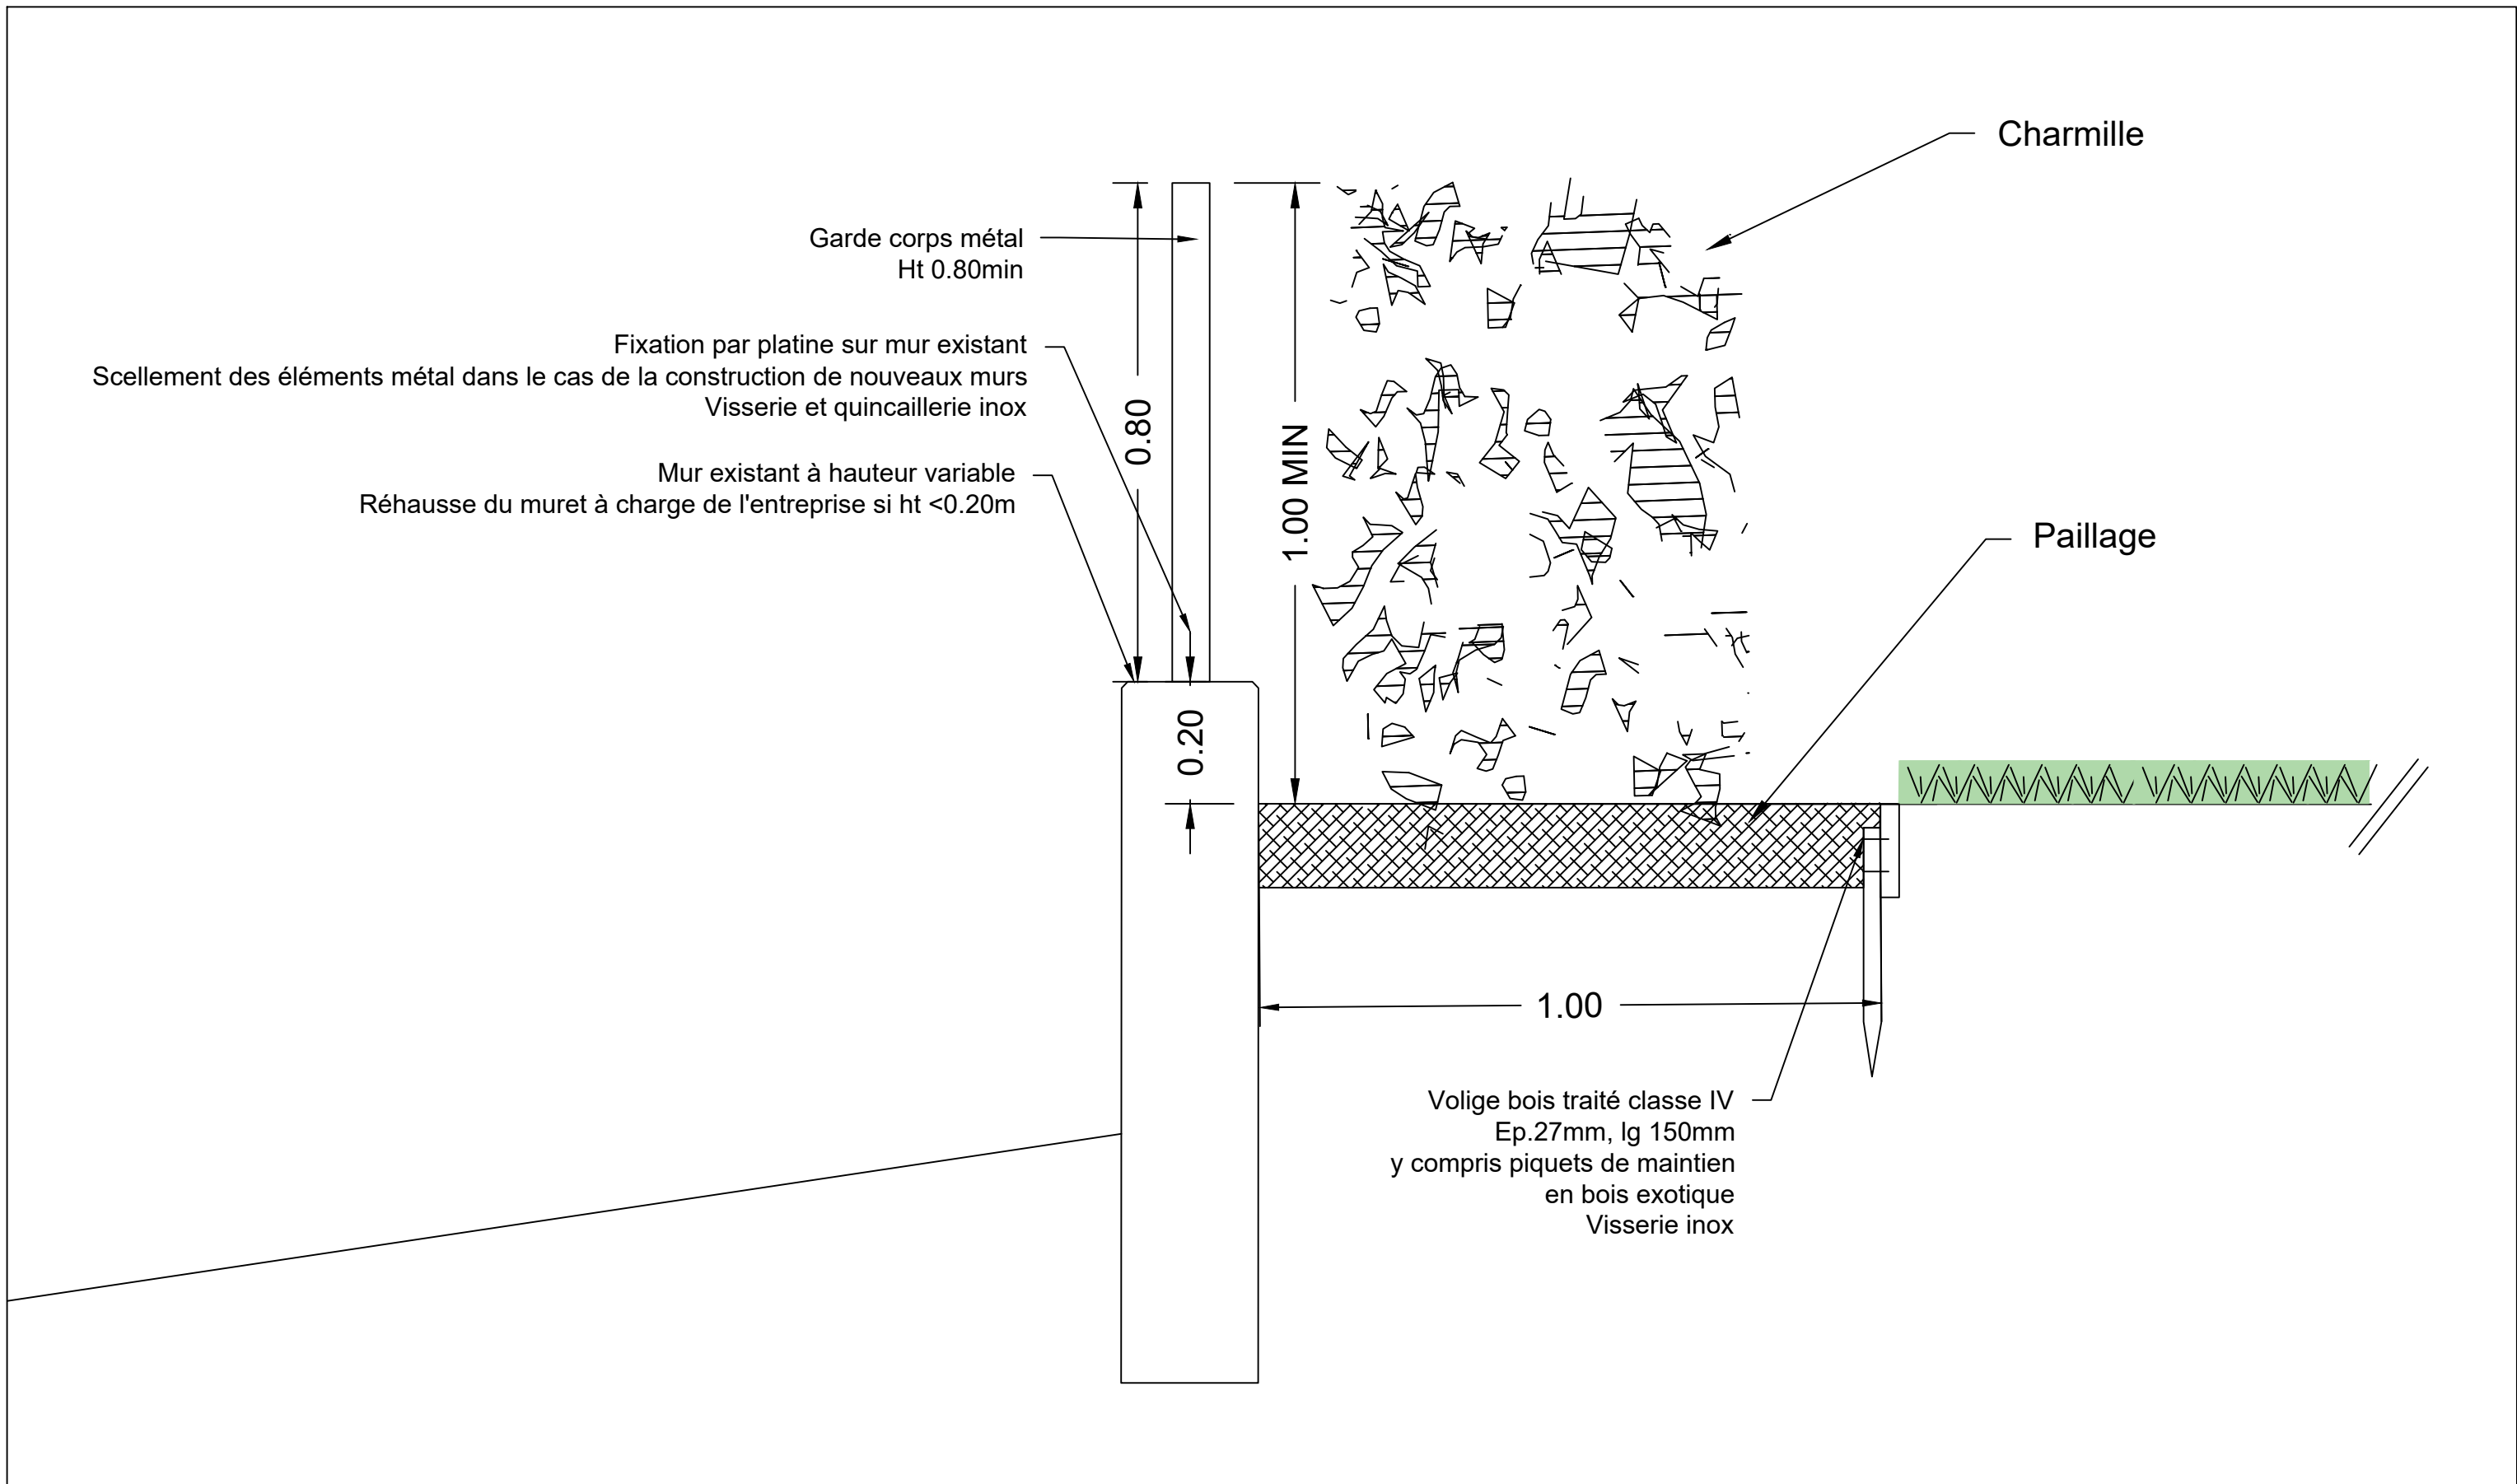

REVISION	DATE DE REVISION	N° PROJET	PROJET	PHASE	N° DE PLAN	PLAN	DATE DE CREATION	ECHELLE
-	--	014-19	Aménagement de la cour d'école maternelle	PRO-DCE	L1D08	DETAIL GARDE CORPS & VOLIGE	05/23	-

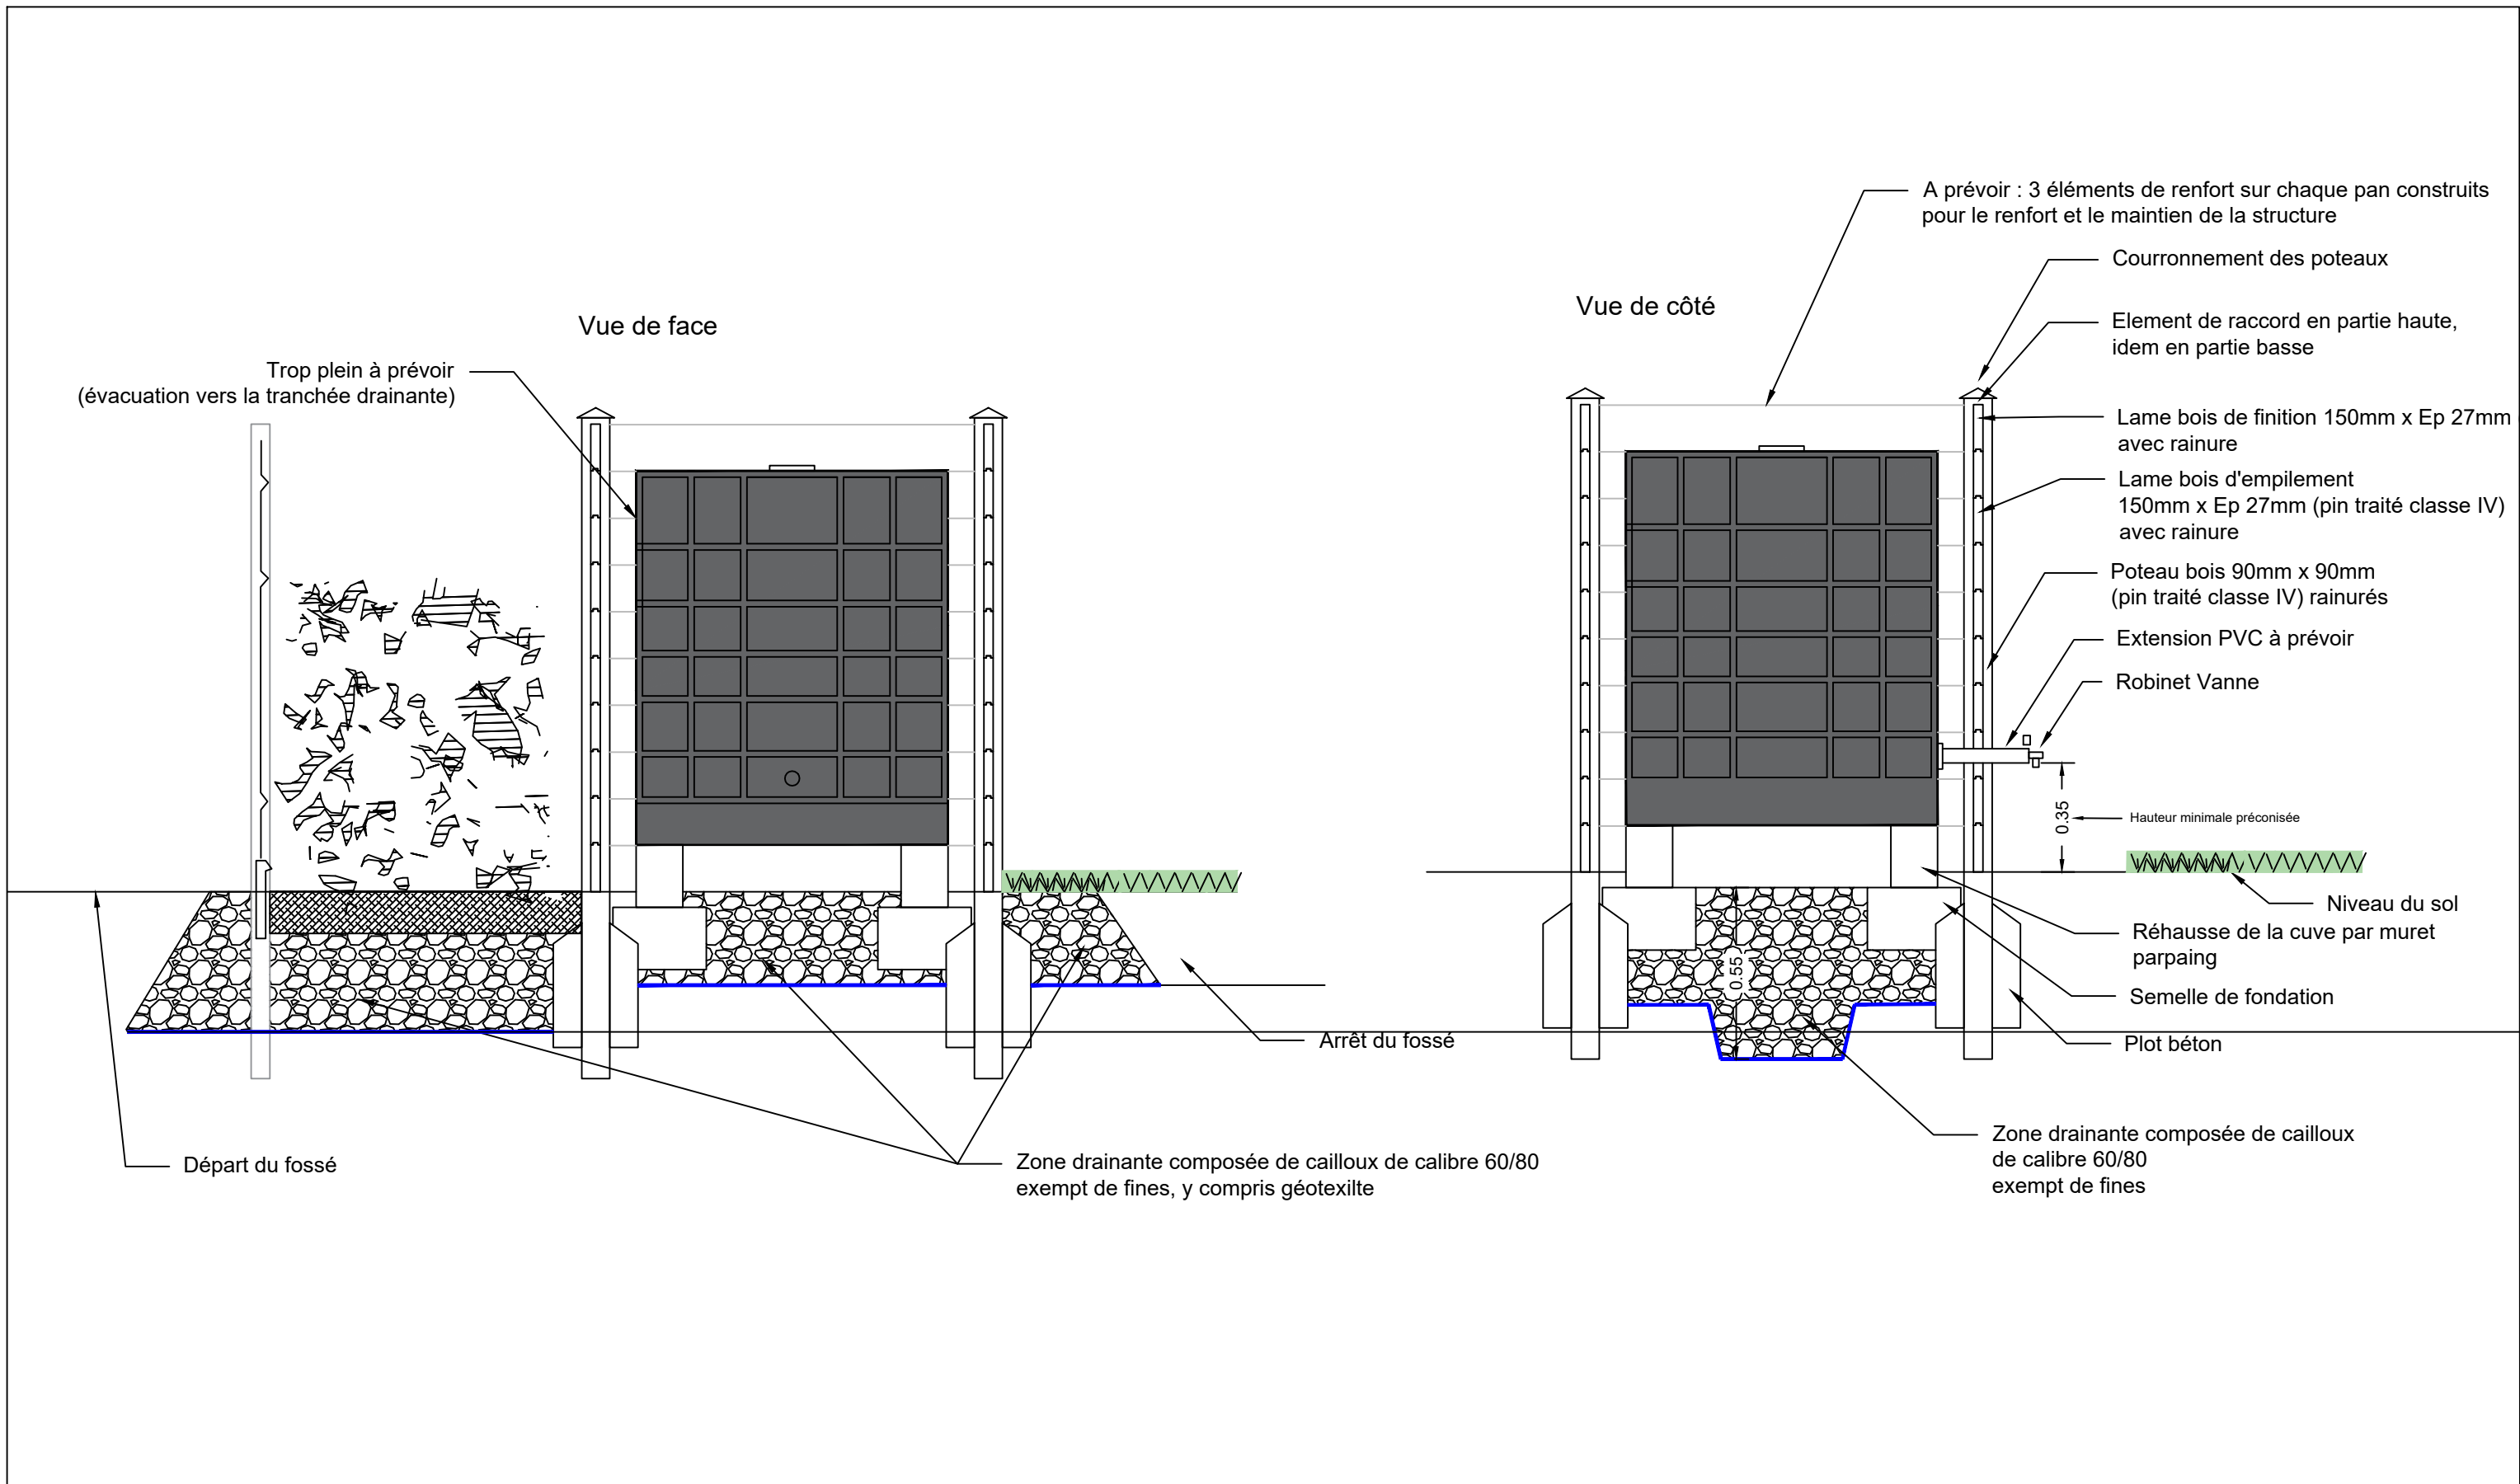


REVISION	DATE DE REVISION	N° PROJET	PROJET	PHASE	N° DE PLAN	PLAN	DATE DE CREATION	ECHELLE
-	--	014-19	LHF - Jardin	PRO-DCE	I.2.9.9	DETAIL CUVE ET HABILLAGE BOIS	05/23	1/20

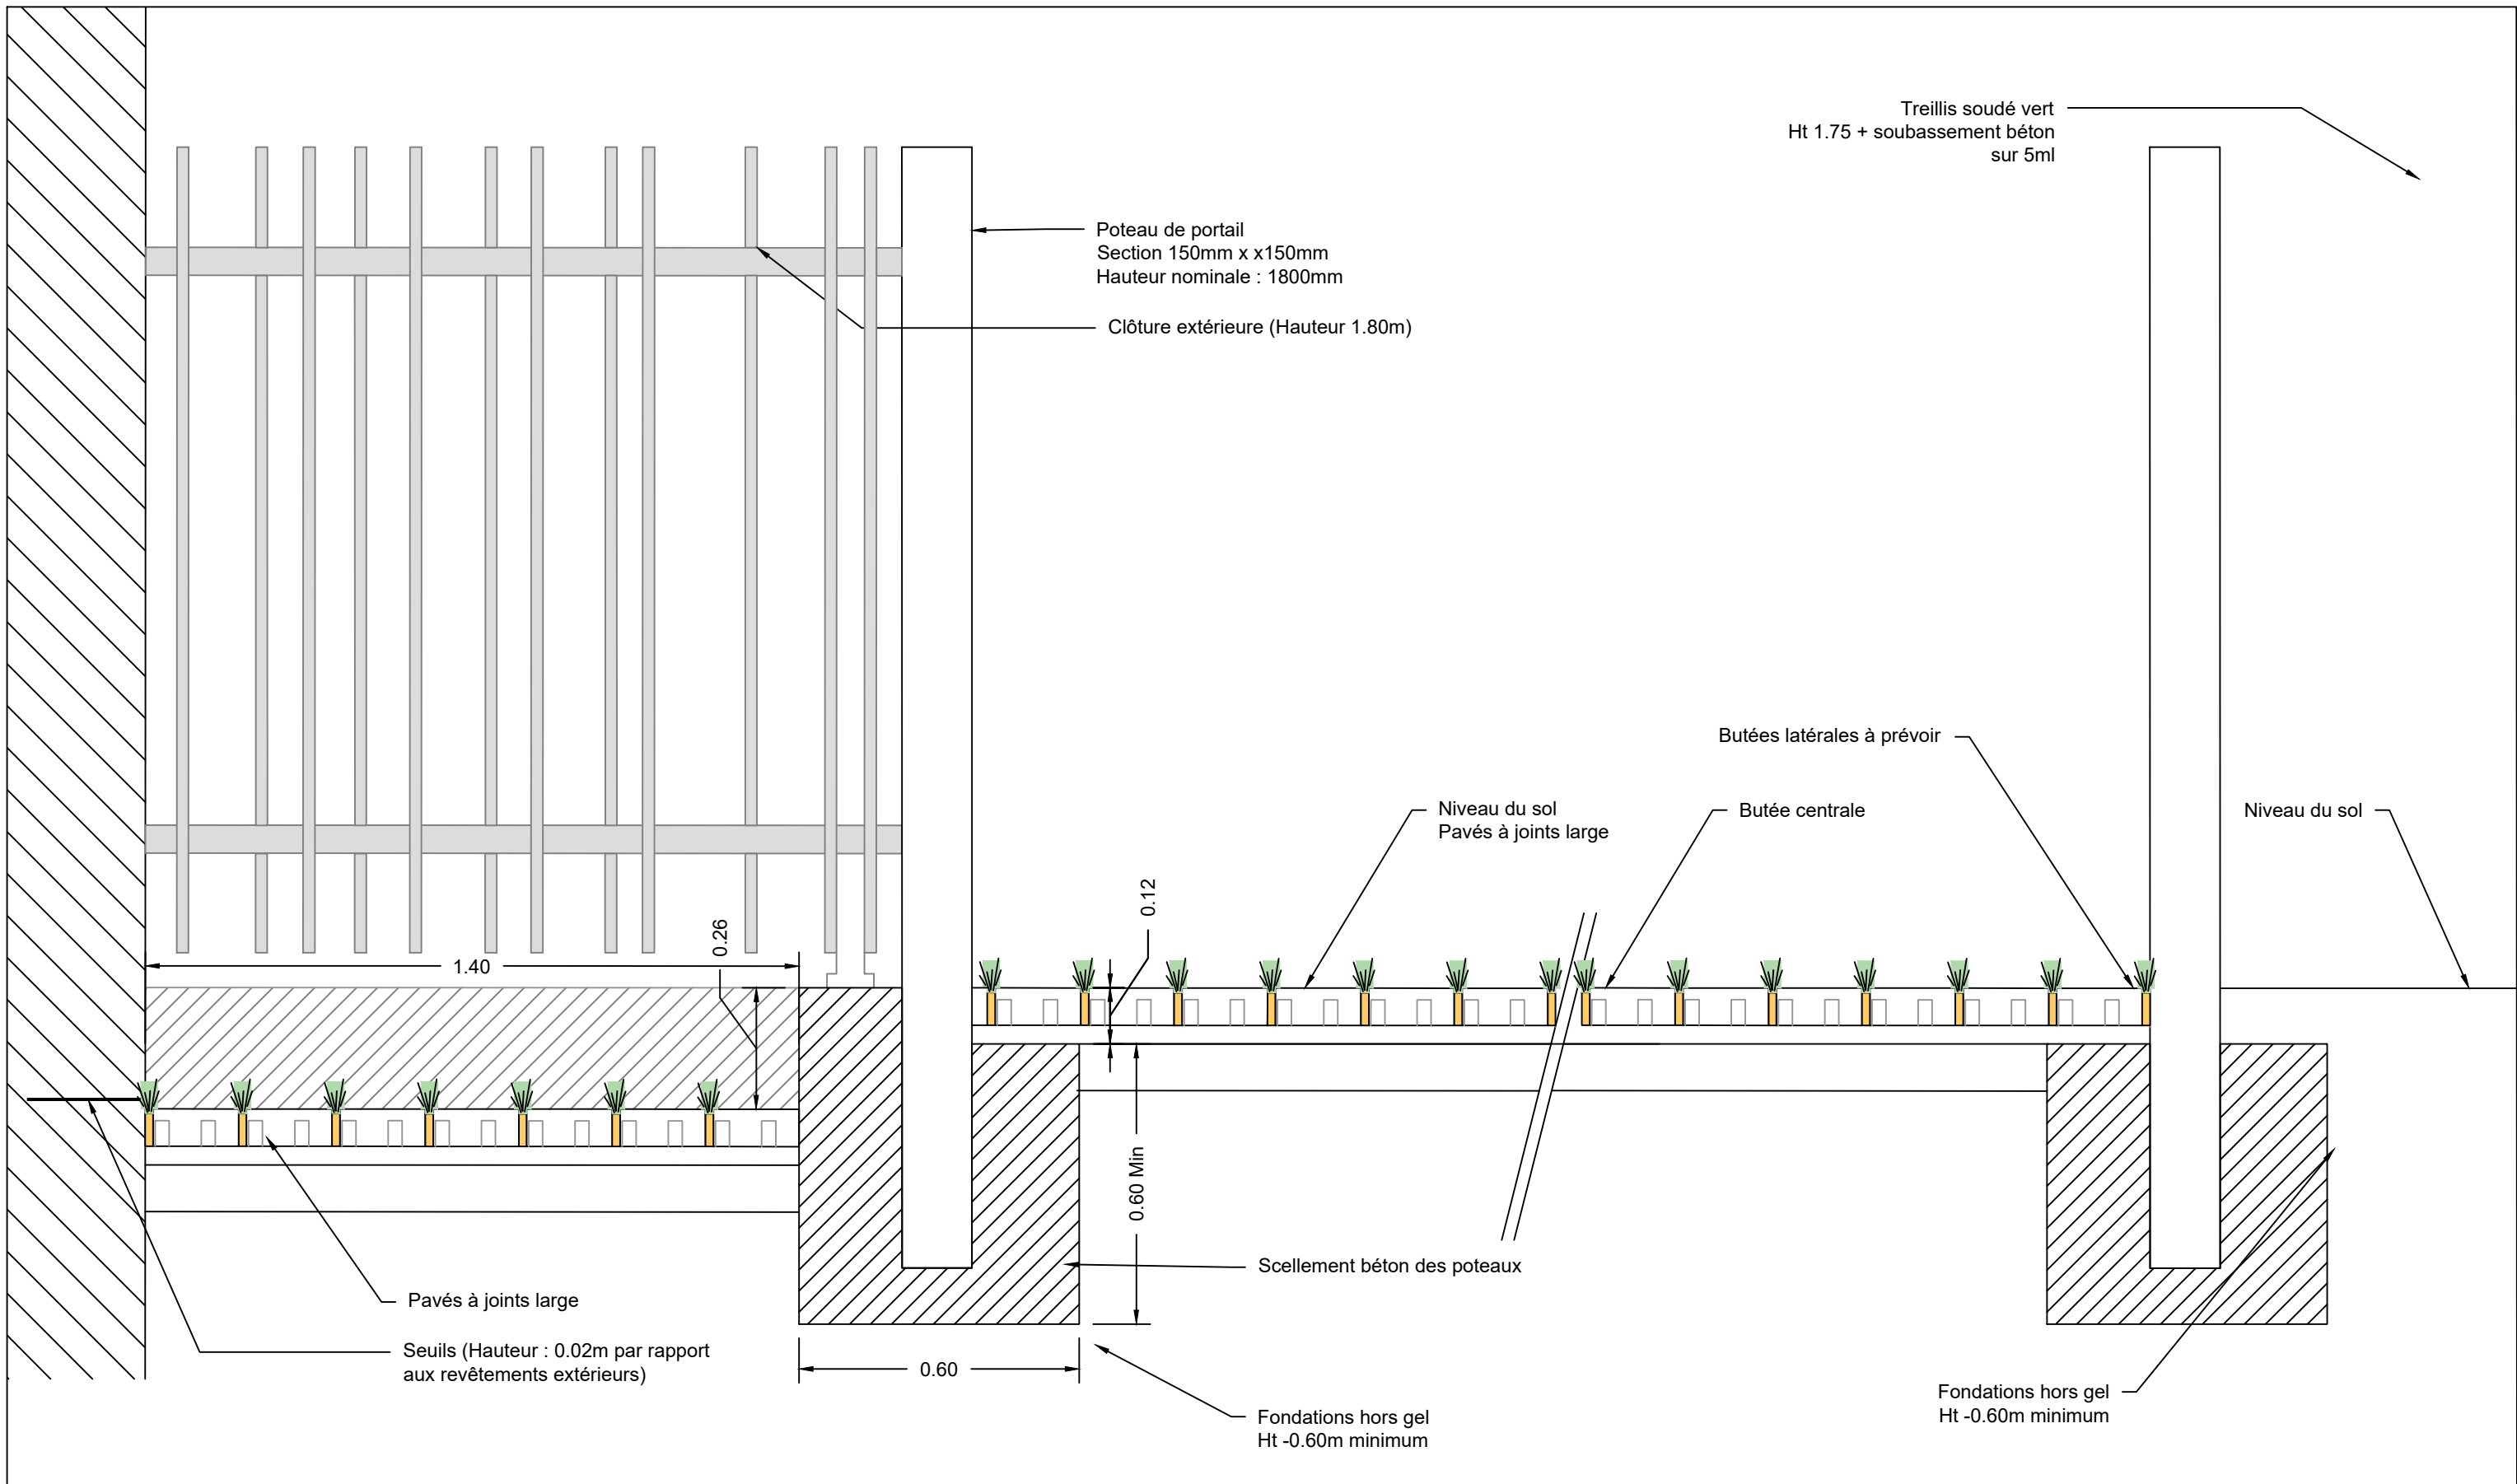


REVISION	DATE DE REVISION	N° PROJET	PROJET	PHASE	N° DE PLAN	PLAN	DATE DE CREATION	ECHELLE
-	--	014-19	Aménagement de la cour d'école maternelle	PRO-DCE	L1D10	DETAIL PORTAIL D'ENTREE	05/23	1/30

Clôture basse Ht 0.50m  
2 fils

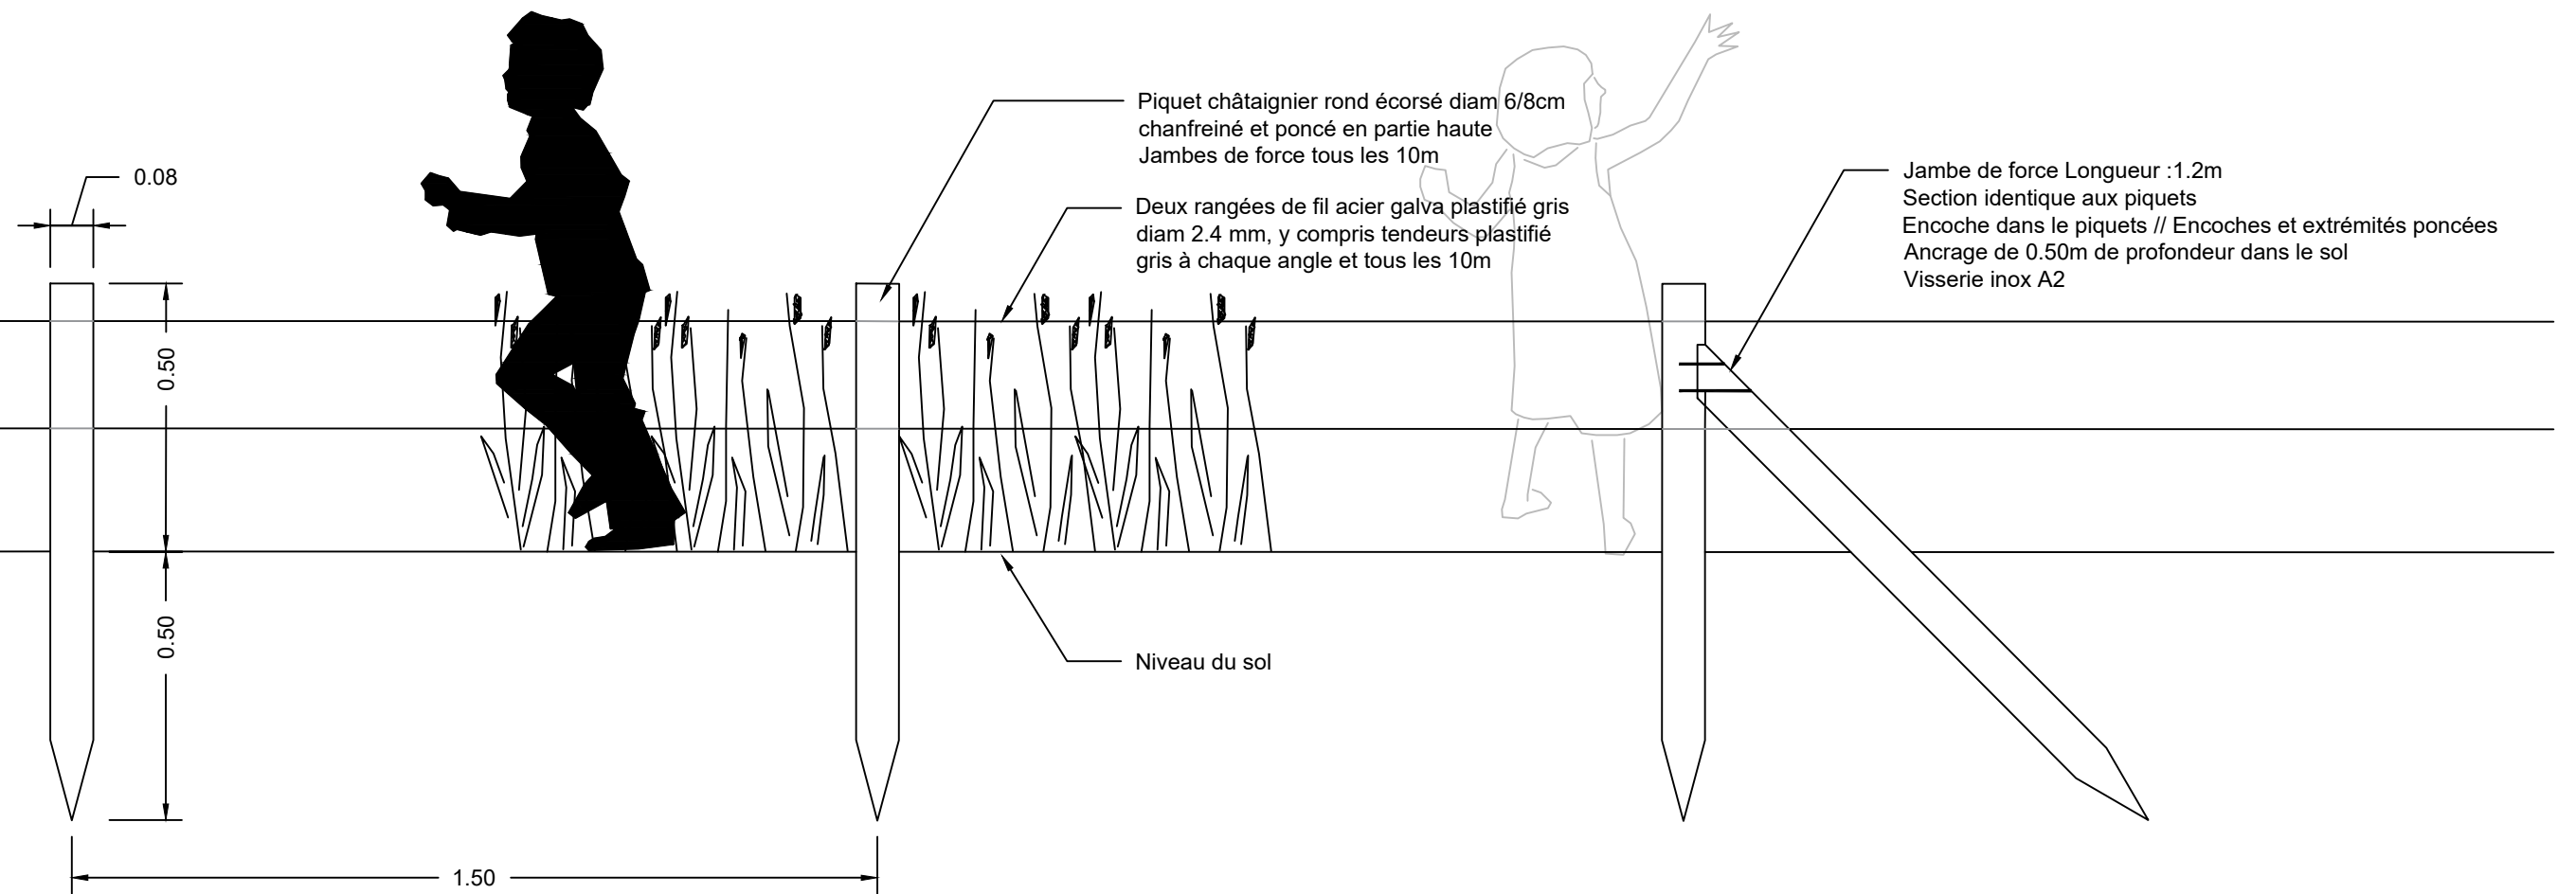


REVISION	DATE DE REVISION	N° PROJET	PROJET	PHASE	N° DE PLAN	PLAN	DATE DE CREATION	ECHELLE
-	--	014-19	Aménagement de la cour d'école maternelle	PRO-DCE	I.3.8.1	DETAIL PAVES A JOINTS LARGE	05/23	1/10

**ARBRES TIGES**  
En périphérie de la cour

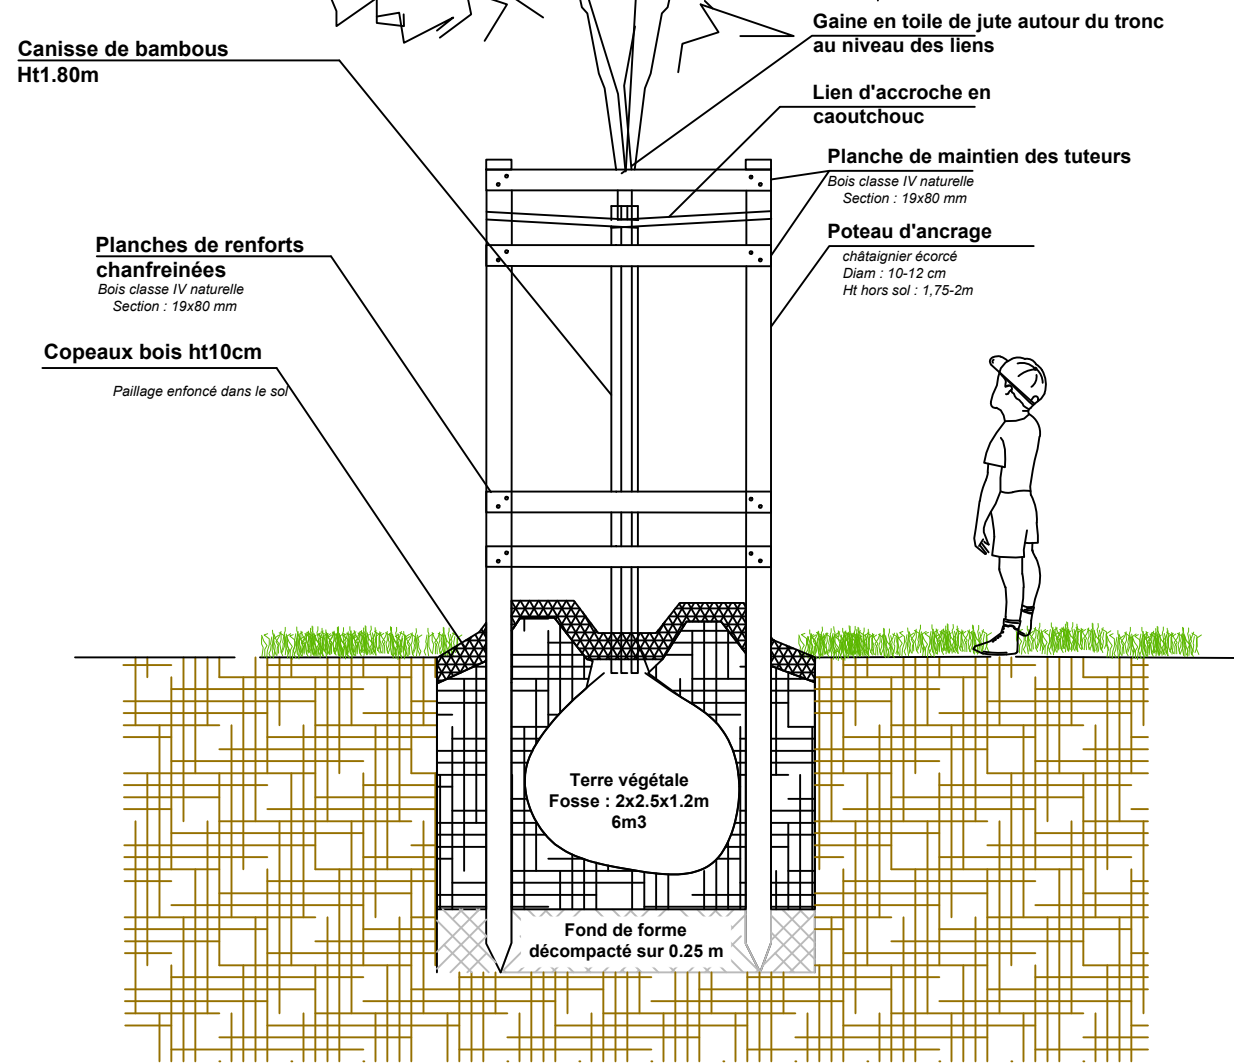

**ARBRES TIGES**  
Sur la cour



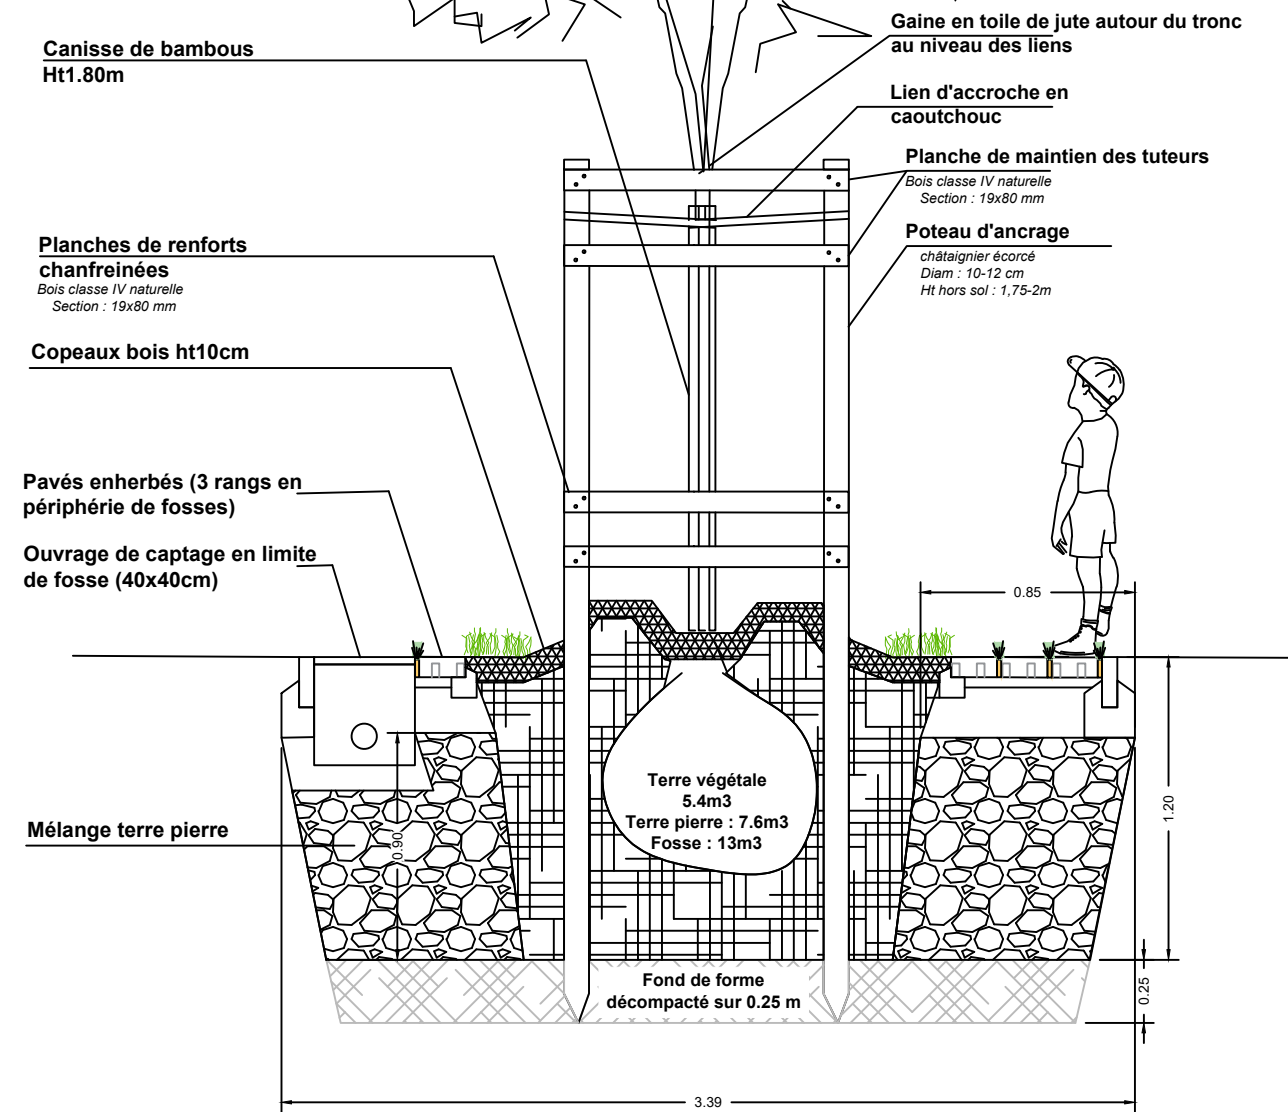


REVISION	DATE DE REVISION	N° PROJET	PROJET	PHASE	N° DE PLAN	PLAN	DATE DE CREATION	ECHELLE
-	--	014-19	Aménagement de la cour d'école maternelle	PRO-DCE	L1D14	DETAIL ARBRES ET TUTEURS	05/23	1/20


**PETIT PREAU**

MODELE SIMPLE

MODELE DOUBLE

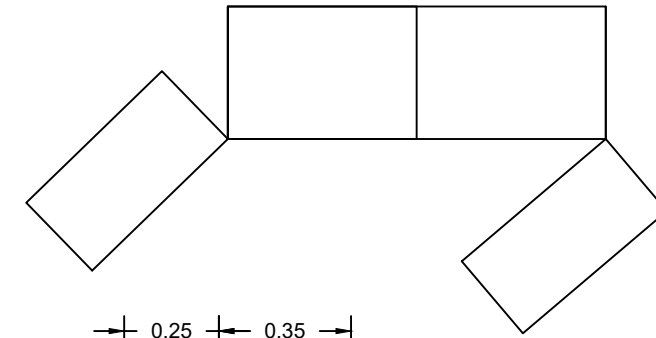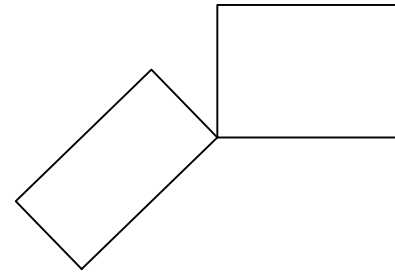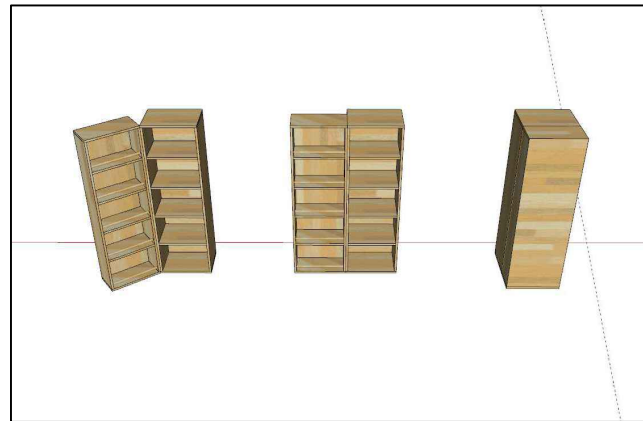


Torillon en hêtre diam 28 mm

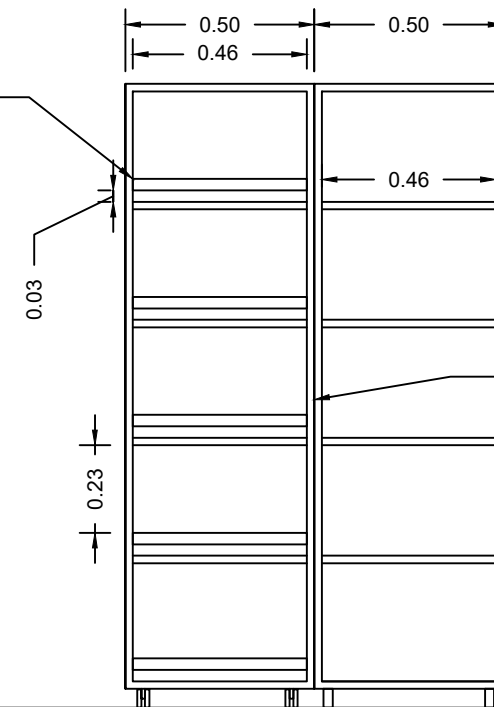

Tablette de rangement jeu  
Trois plis douglas 20 mm  
Assemblage vis inox + collage

Charnière plate invisible visée sur montant

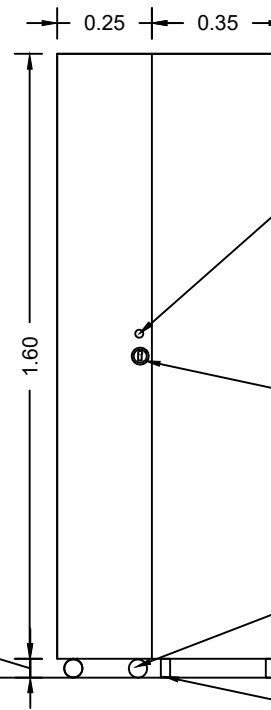

A fixer au bâtiment

Percage de 30 mm pour faciliter l'ouverture

Meuble de rangement jeu  
Trois plis douglas 20 mm  
Assemblage vis inox + collage

Serrure à clé invisible tyoe porte à galandage + plaque de fermeture sur dormant


4 roues 360°  
Charge utile : 30 kg/U

4 Pieds réglables inox

VUE DE FACE OUVERTE

VUE DE COTE

REVISION	DATE DE REVISION	N° PROJET	PROJET	PHASE	N° DE PLAN	PLAN	DATE DE CREATION	ECHELLE
-	--	014-19	Aménagement de la cour d'école maternelle	PRO-DCE	L1D15	DETAIL MISE EN PLACE DE MOBILIER	05/23	1/20

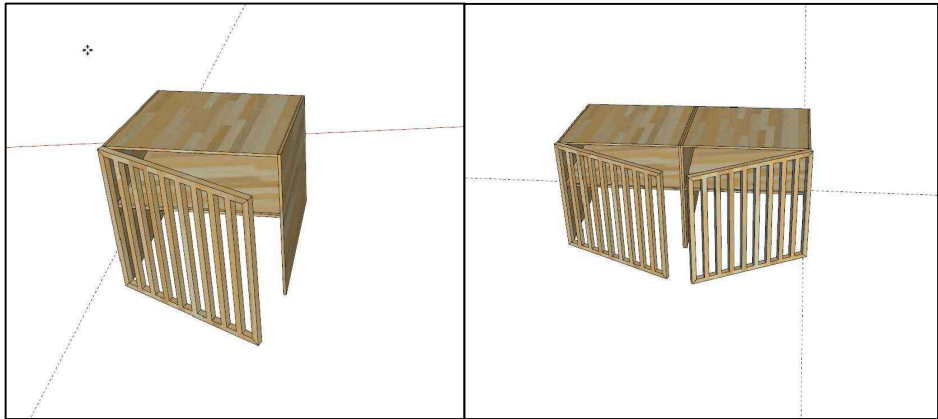


**GRAND PREAU**


Porte en Tasseau Douglas 45x45 mm  
Visse Inox / collé

Tablette de rangement  
Trois plis douglas 20 mm  
Assemblage vis inox + collage


Meuble de rangement tricycle  
Trois plis douglas 20 mm  
Assemblage vis inox + collage

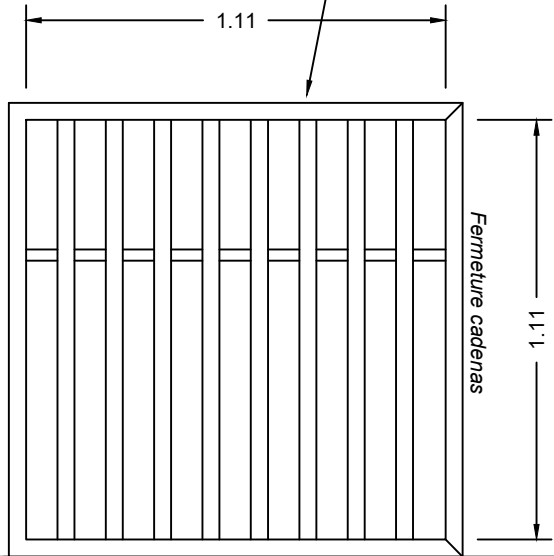

VUE DE FACE  
PORTE FERMEE

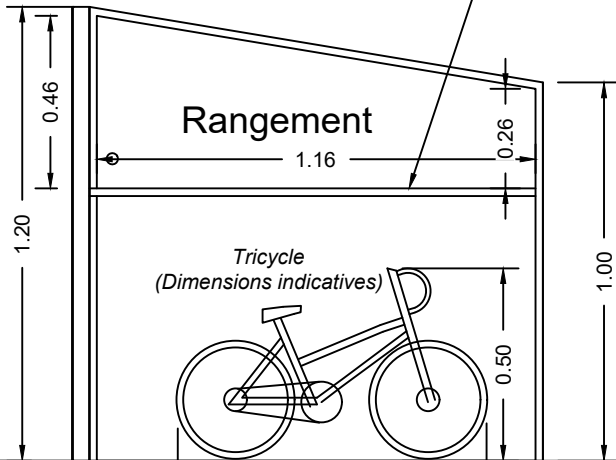


VUE EN COUPE

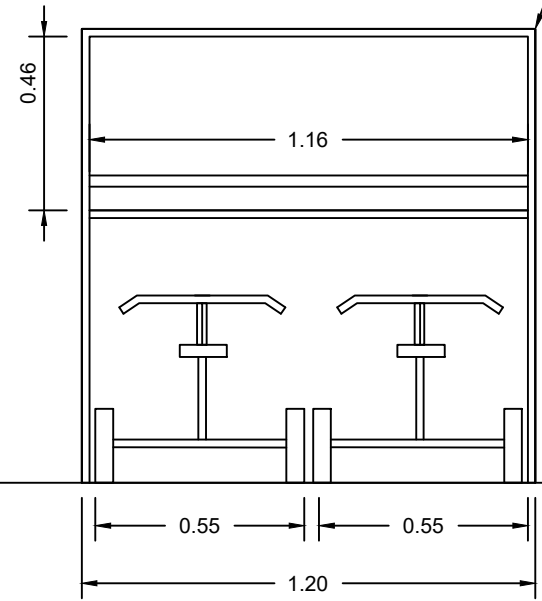

VUE DE FACE  
PORTE OUVERTE



REVISION	DATE DE REVISION	N° PROJET	PROJET	PHASE	N° DE PLAN	PLAN	DATE DE CREATION	ECHELLE
-	--	014-19	Aménagement de la cour d'école maternelle	PRO-DCE	L1D16	DETAIL MISE EN PLACE DE MOBILIER	05/23	1/20

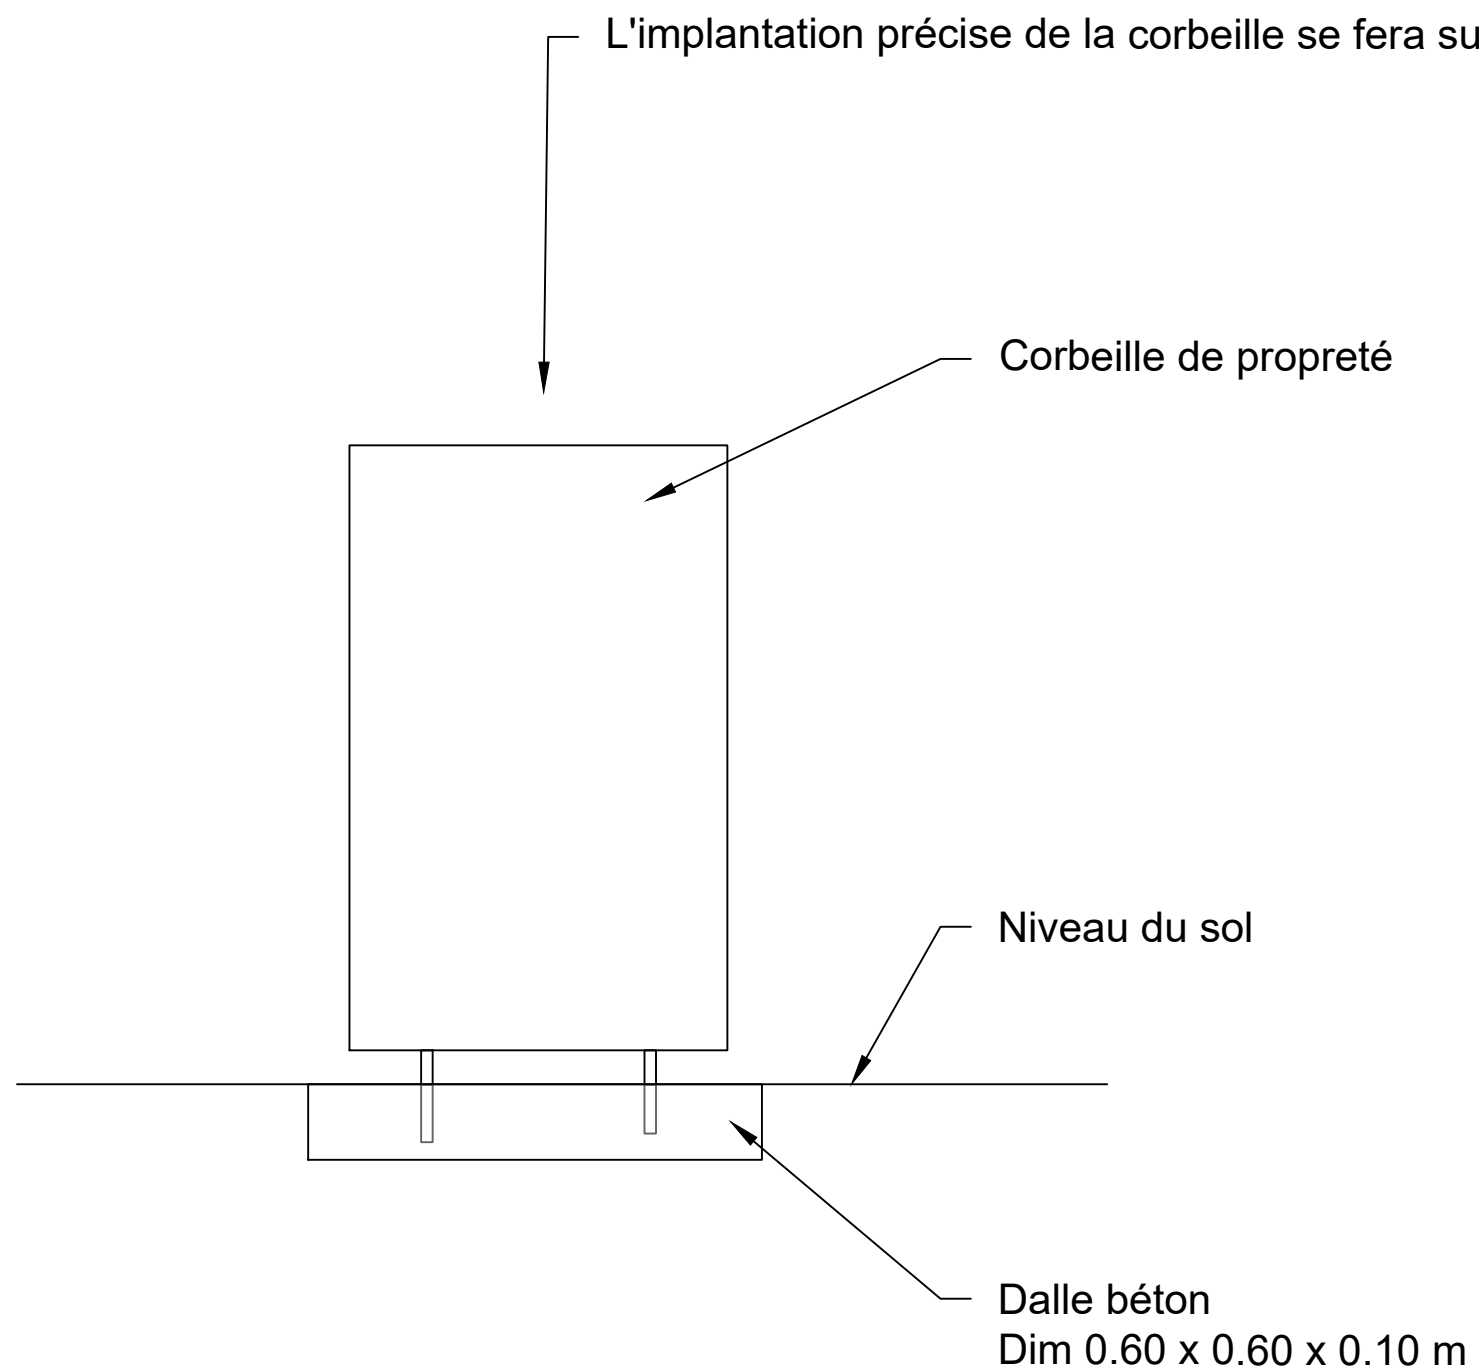

REVISION	DATE DE REVISION	N° PROJET	PROJET	PHASE	N° DE PLAN	PLAN	DATE DE CREATION	ECHELLE
-	--	014-19	Aménagement de la cour d'école maternelle	PRO-DCE	L1D17	DETAIL CORBEILLE	05/23	1/20