Arbres tige :		Nom latin	Cond. Force
CA	Micocoulier	Celtis australis	MG 16/18
CS	Arbre de Judée	Cercis siliquastrum	MG 16/18
QI	Chêne vert	Quercus ilex	MG 18/20

Cépées :		Nom latin	Cond. Force
AL	Amelanchier	Amelanchier lamarckii	Cépée 250/300
CR	Arbre au caramel	Cercidiphyllum jap. 'Rotfuchs'	Cépée 200/250
KC	Savonnier	Koelreuteria pan. 'Coral Sun'	Cépée 200/250

Massif 4

Haie :	Type	Condi	Feuillage	Densité	Répartition
Fusain // Euonymus europaeus 'Red Cascade'	Arbu	C4L	Caduc	1U/m²	25%
Ligustrum japonicum	Arbu	C4L	Persistant	1U/m²	25%
Viburnum opulus	Arbu	C4L	Persistant	1U/m²	25%
Noisetier // Corylus Avellana	Arbu	C4L	Caduc	1U/m²	25%

Massif 4

Massifs // Typologie : ombre	Type	Condi	Feuillage	Densité	Répartition
Iris des jardins // Iris germanica 'Black Knight'	Viv	C1L	Semi Persistant	6U/m²	20%
Laïche // Carex buchananii	Gra	C1L	Persistant	6U/m²	20%
Géranium // Geranium macrorrhizum	Viv	Gt	Semi Persistant	6U/m²	20%
Pervenche // Vinca minor	Viv	Gt	Persistant	6U/m²	20%
Osmunda regalis	Viv	C1L	Caduc	1U/m²	20%

Massif 5

Massifs // Typologie : Soleil	Type	Condi	Feuillage	Densité	Répartition
Pennisetum alopecuroides 'Magic'	Gra	C1L	Persistant	6U/m²	20%
Cosmos (Vivace)	Viv	C1L	Caduc	4U/m²	10%
Gaura // Gaura lindheimeri	Viv	C1L	Caduc	5U/m²	20%
Corbeille d'argent// Iberis sempervirens	Viv	C1L	Persistant	4U/m²	15%
Oreille de lapin // Stachys byzantina	Viv	C1L	Persistant	4U/m²	15%
Verveine // Verbena bonariensis 'Lillipop'	Viv	C1L	Caduc	4U/m²	20%

Massif 5

Massifs // Typologie : Soleil - noue	Type	Condi	Feuillage	Densité	Répartition
Pennisetum alopecuroides 'Magic'	Gra	C1L	Persistant	6U/m²	20%
Cosmos	An	C1L	Caduc	4U/m²	10%
Scabieuse// Scabiosa atropurpurea	Viv	C1L	Caduc	6U/m²	20%
Gaura // Oenothera lindheimeri	Viv	C1L	Caduc	5U/m²	20%
Corbeille d'argent// Iberis sempervirens	Viv	C1L	Persistant	4U/m²	15%
Stachys byzantina	Viv	C1L	Persistant	4U/m²	15%

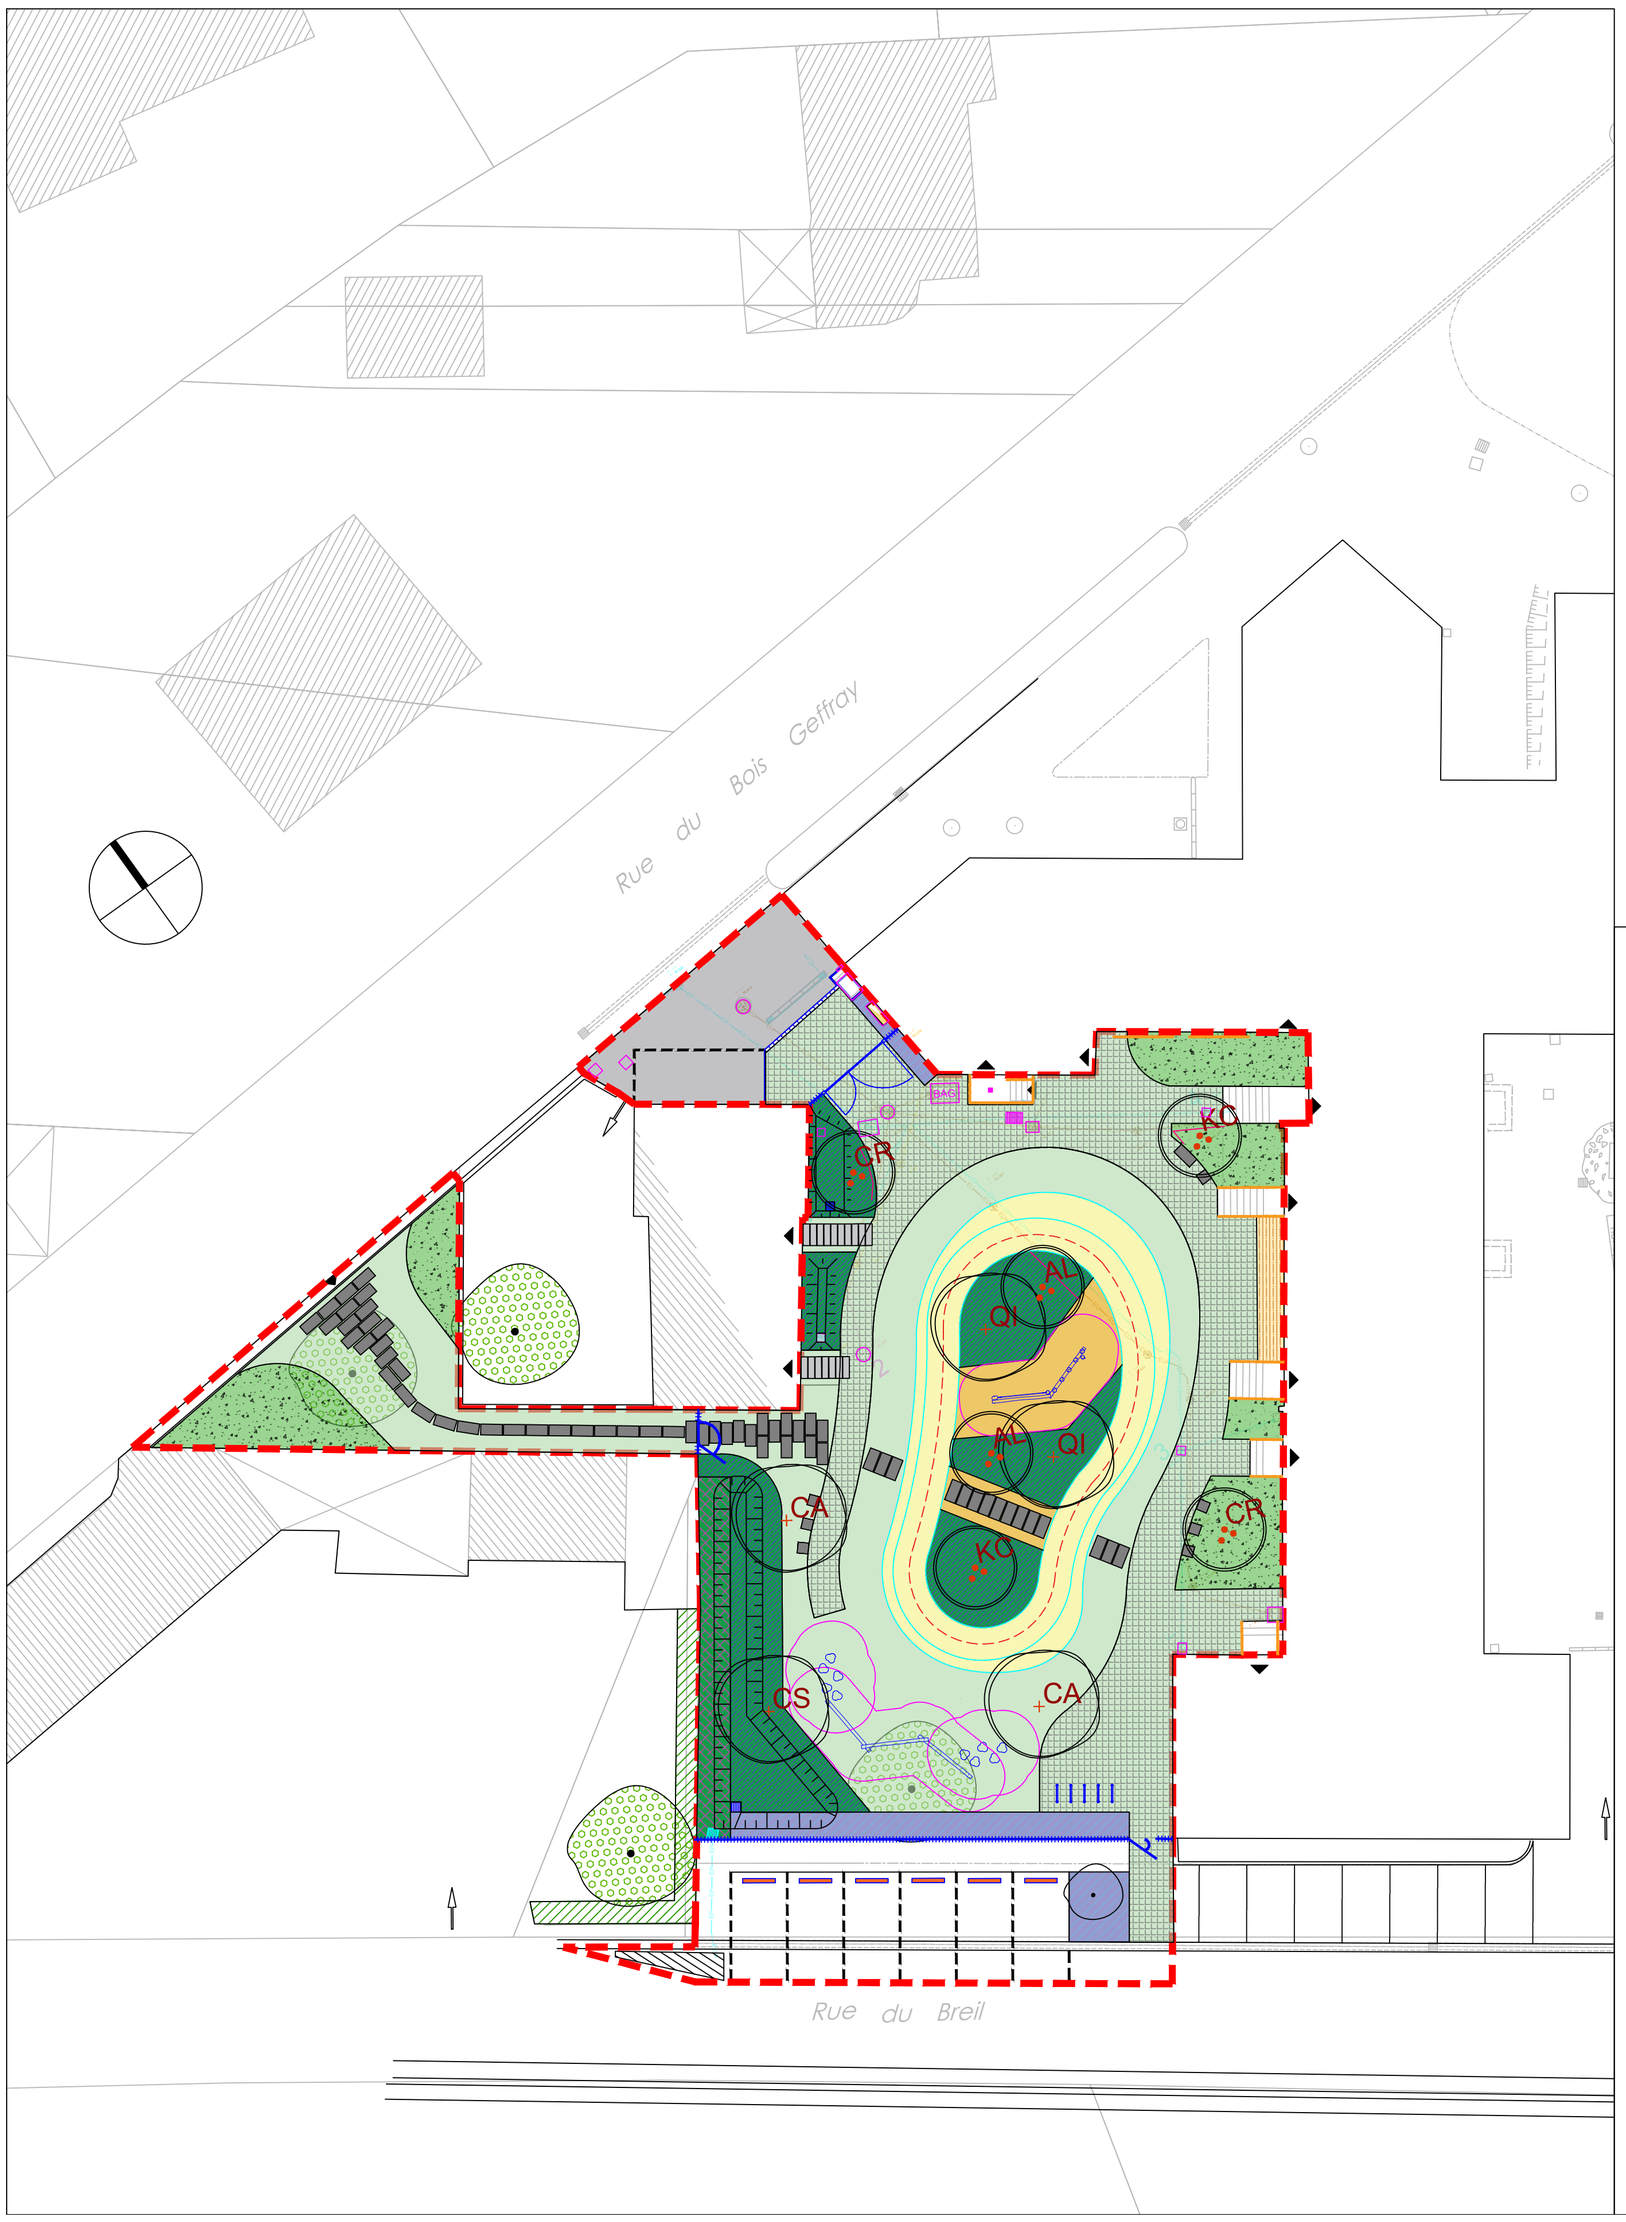

LEGENDE

- LIMITE DE PRESTATION (Phase 1)
- ENROBE NOIR
- ENROBE BEIGE (PUMPTRACK)
- PUMPTRACK : CREUX ET BOSSES
- PAVE BETON 20x20cm Joint large gazon
- CABANE
- PAILLAGE BOIS
- MODELE DE TERRAIN EN FOSSE
- PELOUSE
- MASSIFS
- ASSISE EN BETON
- CLOTURE
- BARRIERE ANTI RACINAIRE
- PORTILLON / PORTAIL
- ACODRAIN - PROJET
- REGARD A GRILLE - PROJET
- REGARD ET TAMPON - EXISTANT
- ARBRE EXISTANT
- ARBRE PROJET
- CEPEE PROJET
- DALLE BETON 100cm X 50cm
- DALLE BETON 100cm X 30cm
- PLACE DE STATIONNEMENT BUTEE EN BORDURES BETON
- ÎLOT EN RESINE
- APPUI VELO
- JEUX BOIS

1:200
0 2 4 8 12m

PROJET

LA HAYE FOUASSIERE - JARDIN

MAITRE D'OUVRAGE

Commune de la Haye Foussière

6 rue de la gare
44 690 La Haye Foussière

MAITRE D'OEUVRE

atelier 360°

8-10 rue du Bois Briand
44 300 Nantes
02 28 02 24 39

MODIFICATIONS	IND.

PLAN

MASSE

N° PLAN

I.2.3

N° PROJET	ETUDE	DATE ORIGINALE	AUTEUR	DATE REVISION	ECHELLE	INDEX
14-19	PRO	19.03.21	PL	00.00.00	1:200	-