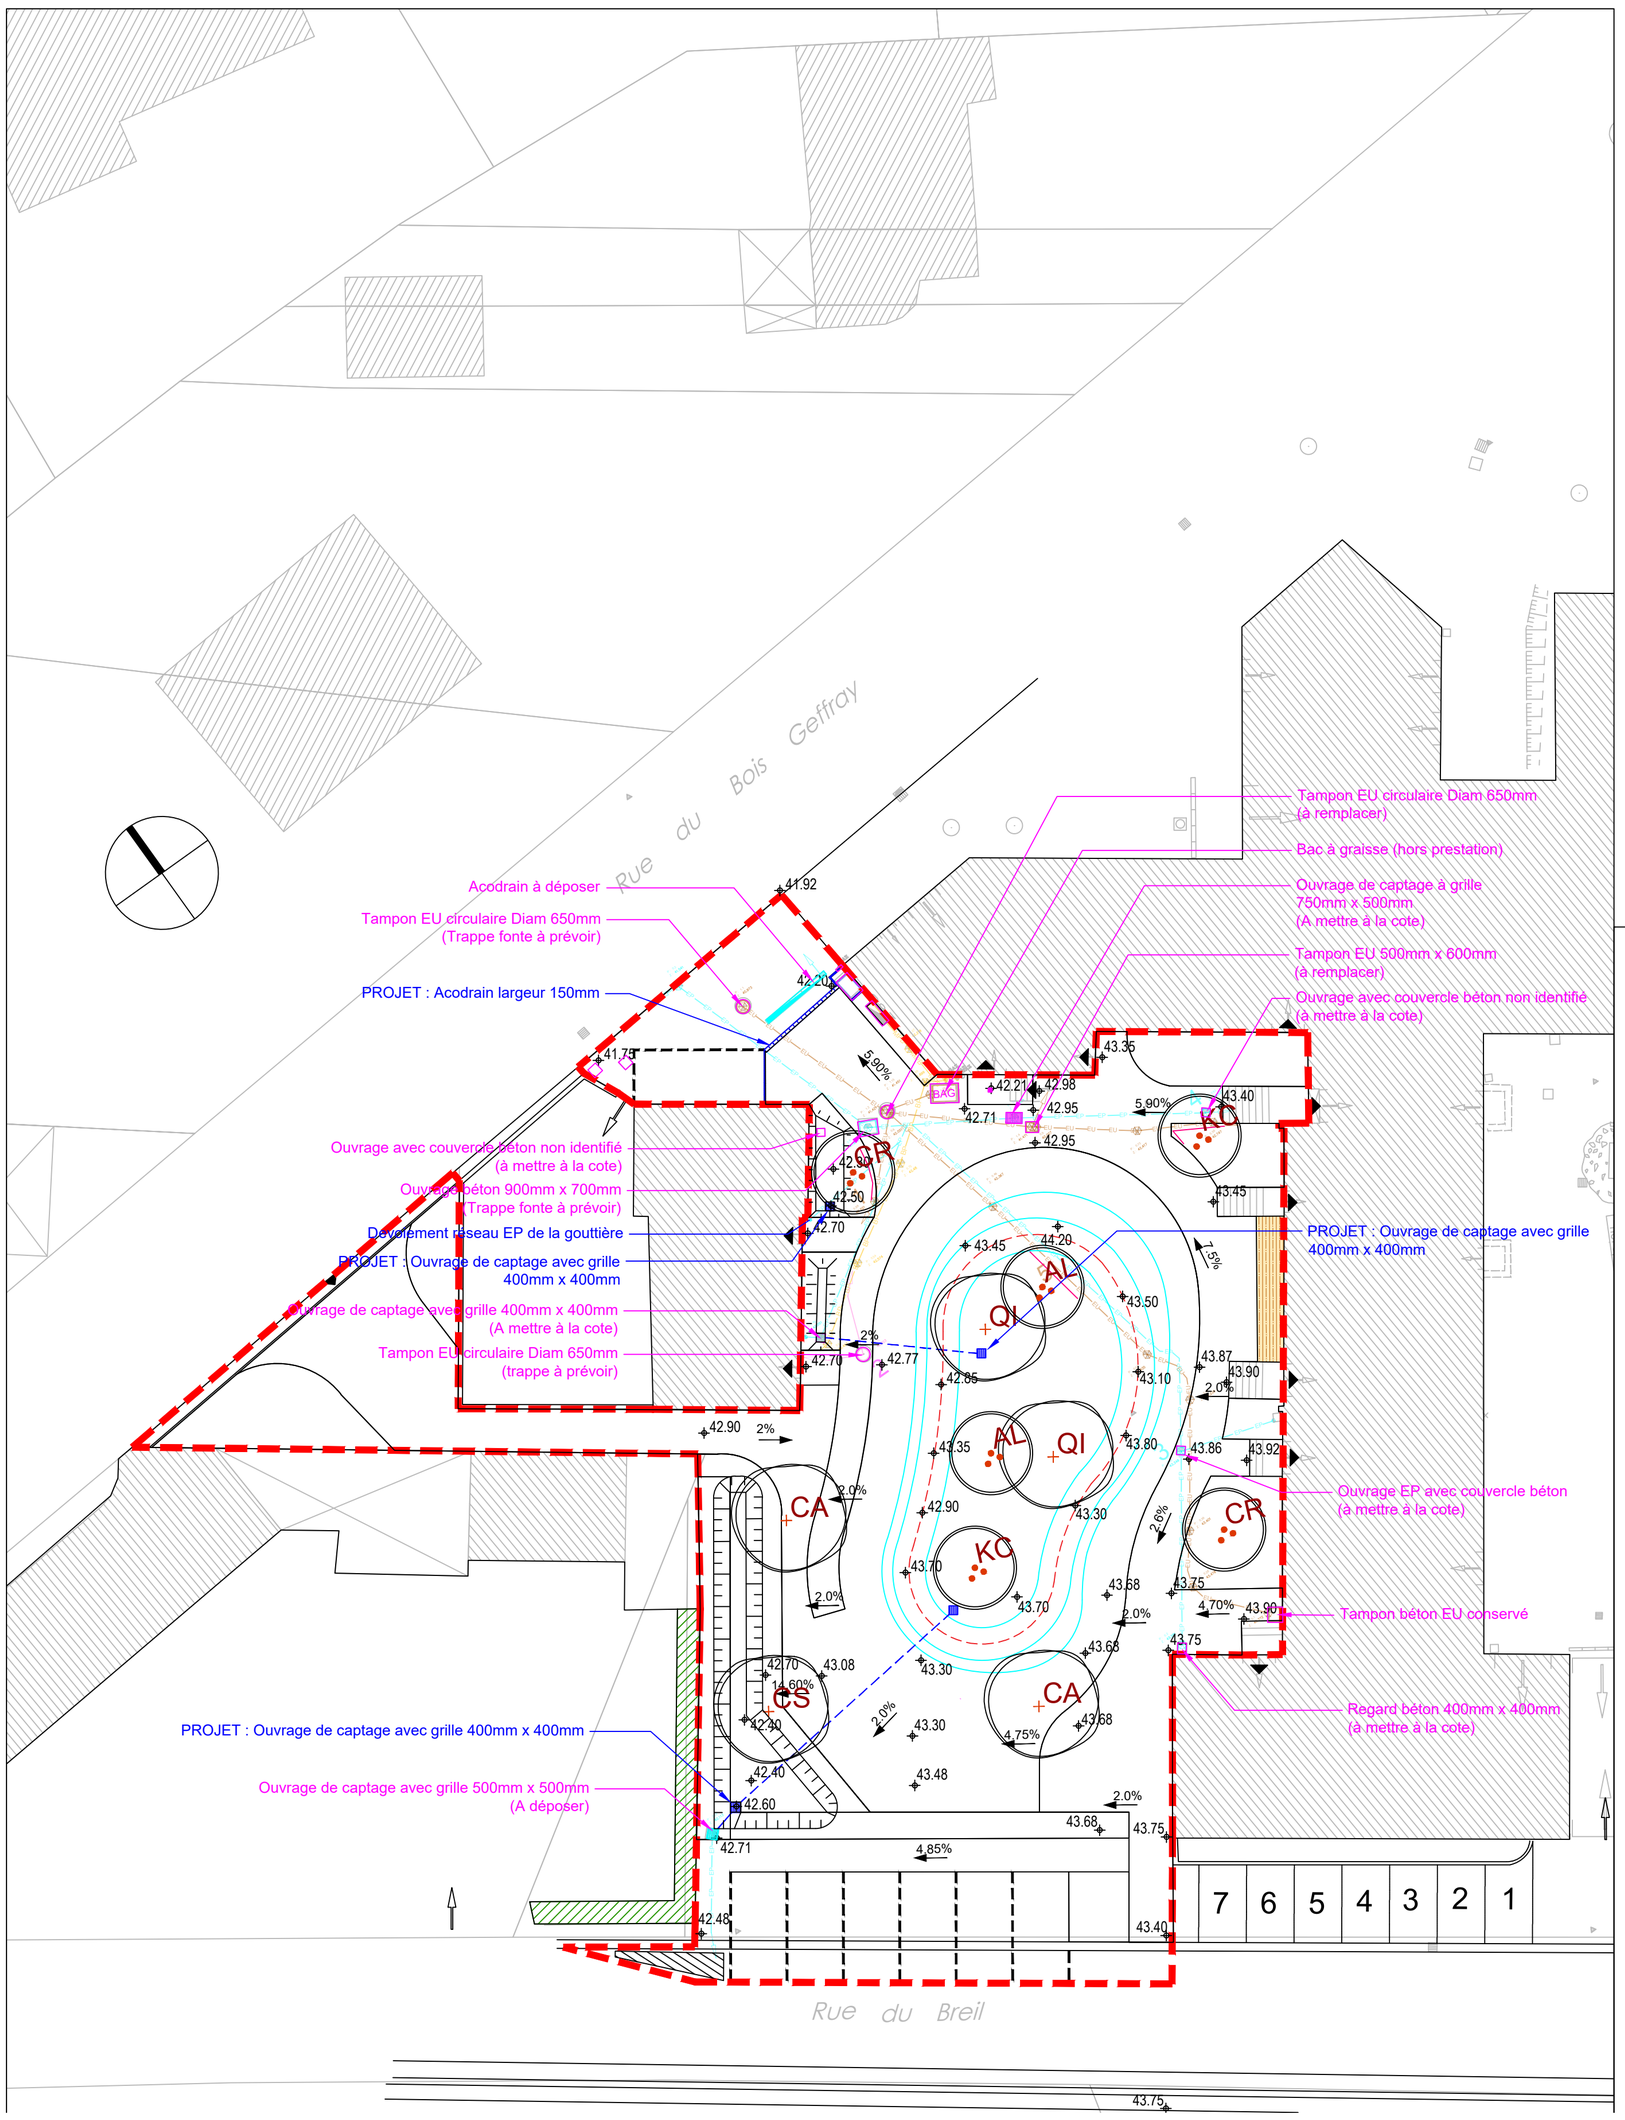

1:200

0 2 4 8 12m

PROJET

LA HAYE FOUASSIERE - JARDIN

MAITRE D'OUVRAGE

Commune de la Haye Foussière

6 rue de la gare
44 690 La Haye Foussière

MAITRE D'OEUVRE

atelier 360°

8-10 rue du Bois Briand
44 300 Nantes
02 28 02 24 39

MODIFICATIONS	IND.

PLAN

RESEAUX

N° PLAN

I.2.5

N° PROJET	ETUDE	DATE ORIGINALE	AUTEUR	DATE REVISION	ECHELLE	INDEX