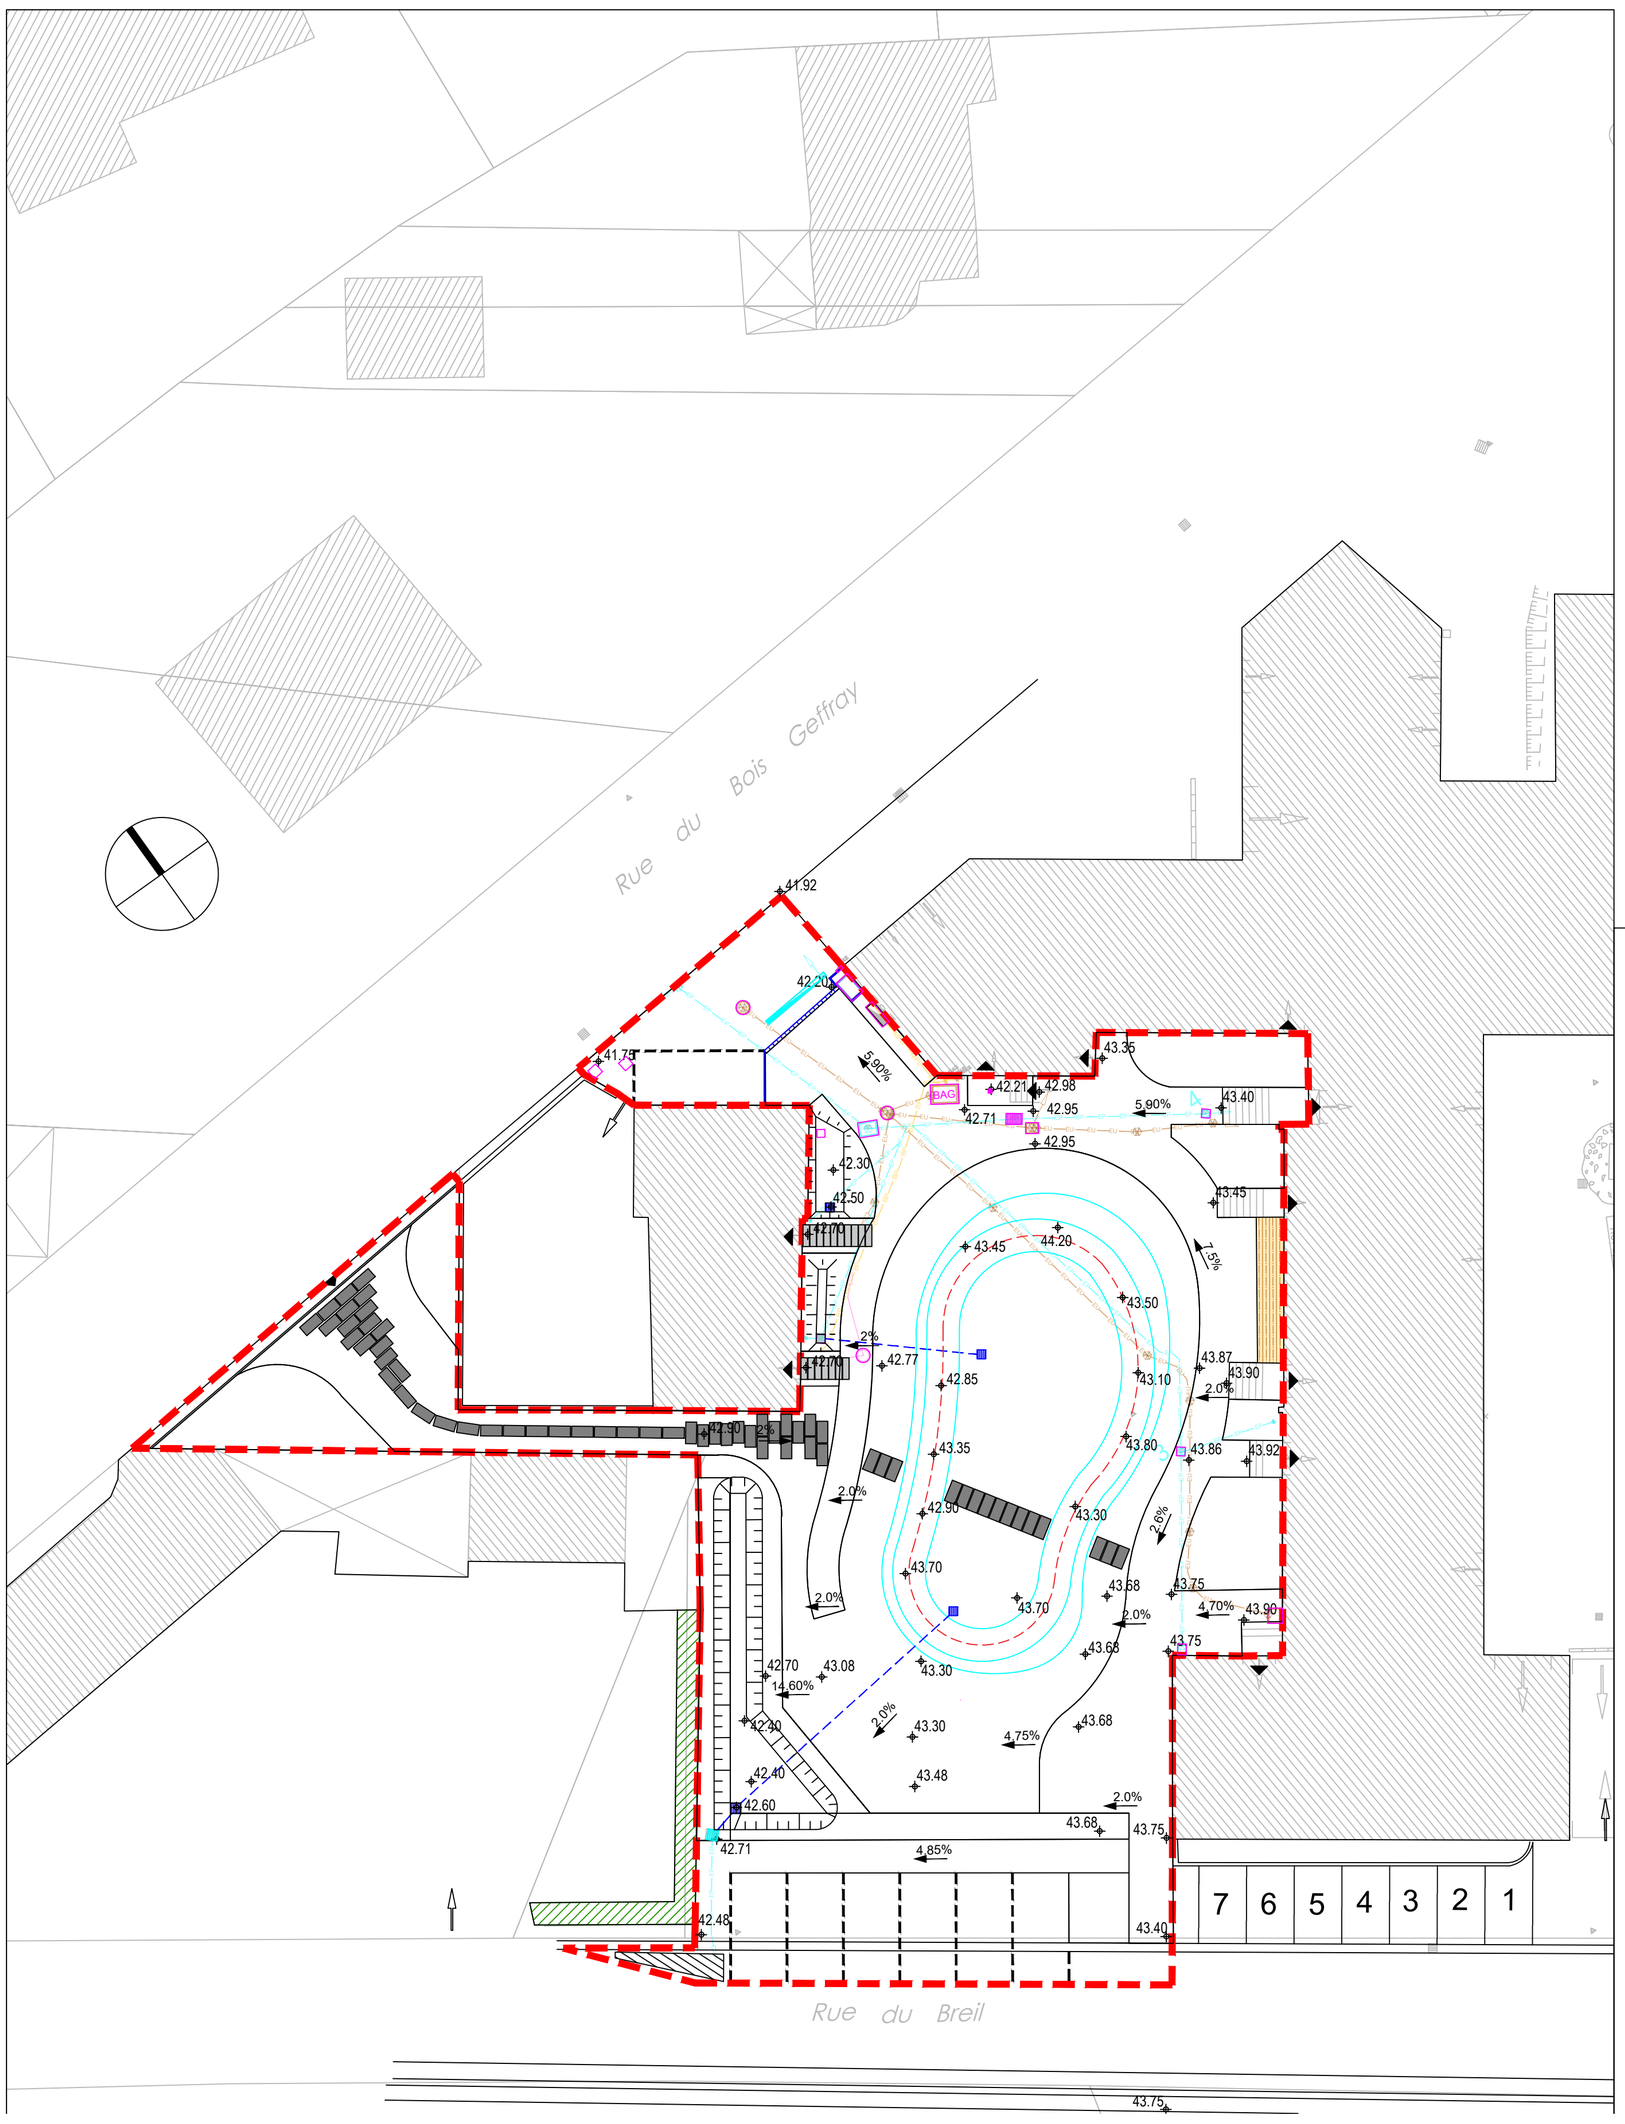


LEGENDE

- LIMITE DE PRESTATION (Phase 1)
- 3% — PENTE INDICATIVE // SENS DE L'ECOULEMENT DES EAUX
- 46.80 — POINT DE NIVEAU PROJET
- ACODRAIN
- REGARD A GRILLE
- CREATION // DEPLACEMENT RESEAU EP
- BAG — BAC A GRAISSE
- OUVRAGES DE CAPTAGES ET AUTRES TAMPONS EXISTANTS
- OUVRAGE A DEPOSER

1:200

0 2 4 8 12m

PROJET

# LA HAYE FOUASSIERE - JARDIN

MAITRE D'OUVRAGE

Commune de la Haye Foussière

6 rue de la gare
44 690 La Haye Foussière

MAITRE D'OEUVRE

atelier 360°

8-10 rue du Bois Briand
44 300 Nantes
02 28 02 24 39

| MODIFICATIONS | IND. |
|---|---|
| | |
| | |
| | |
| | |
| | |
| | |
| | |
| | |
| | |
| | |
| | |
| | |
| | |
| | |
| | |

PLAN

# NIVEL. DRAINAGE

N° PLAN

I.2.6

| N° PROJET | ETUDE | DATE ORIGINALE | AUTEUR | DATE REVISION | ECHELLE | INDEX |
|---|---|---|---|---|---|---|
| | | | | | | |