RdC

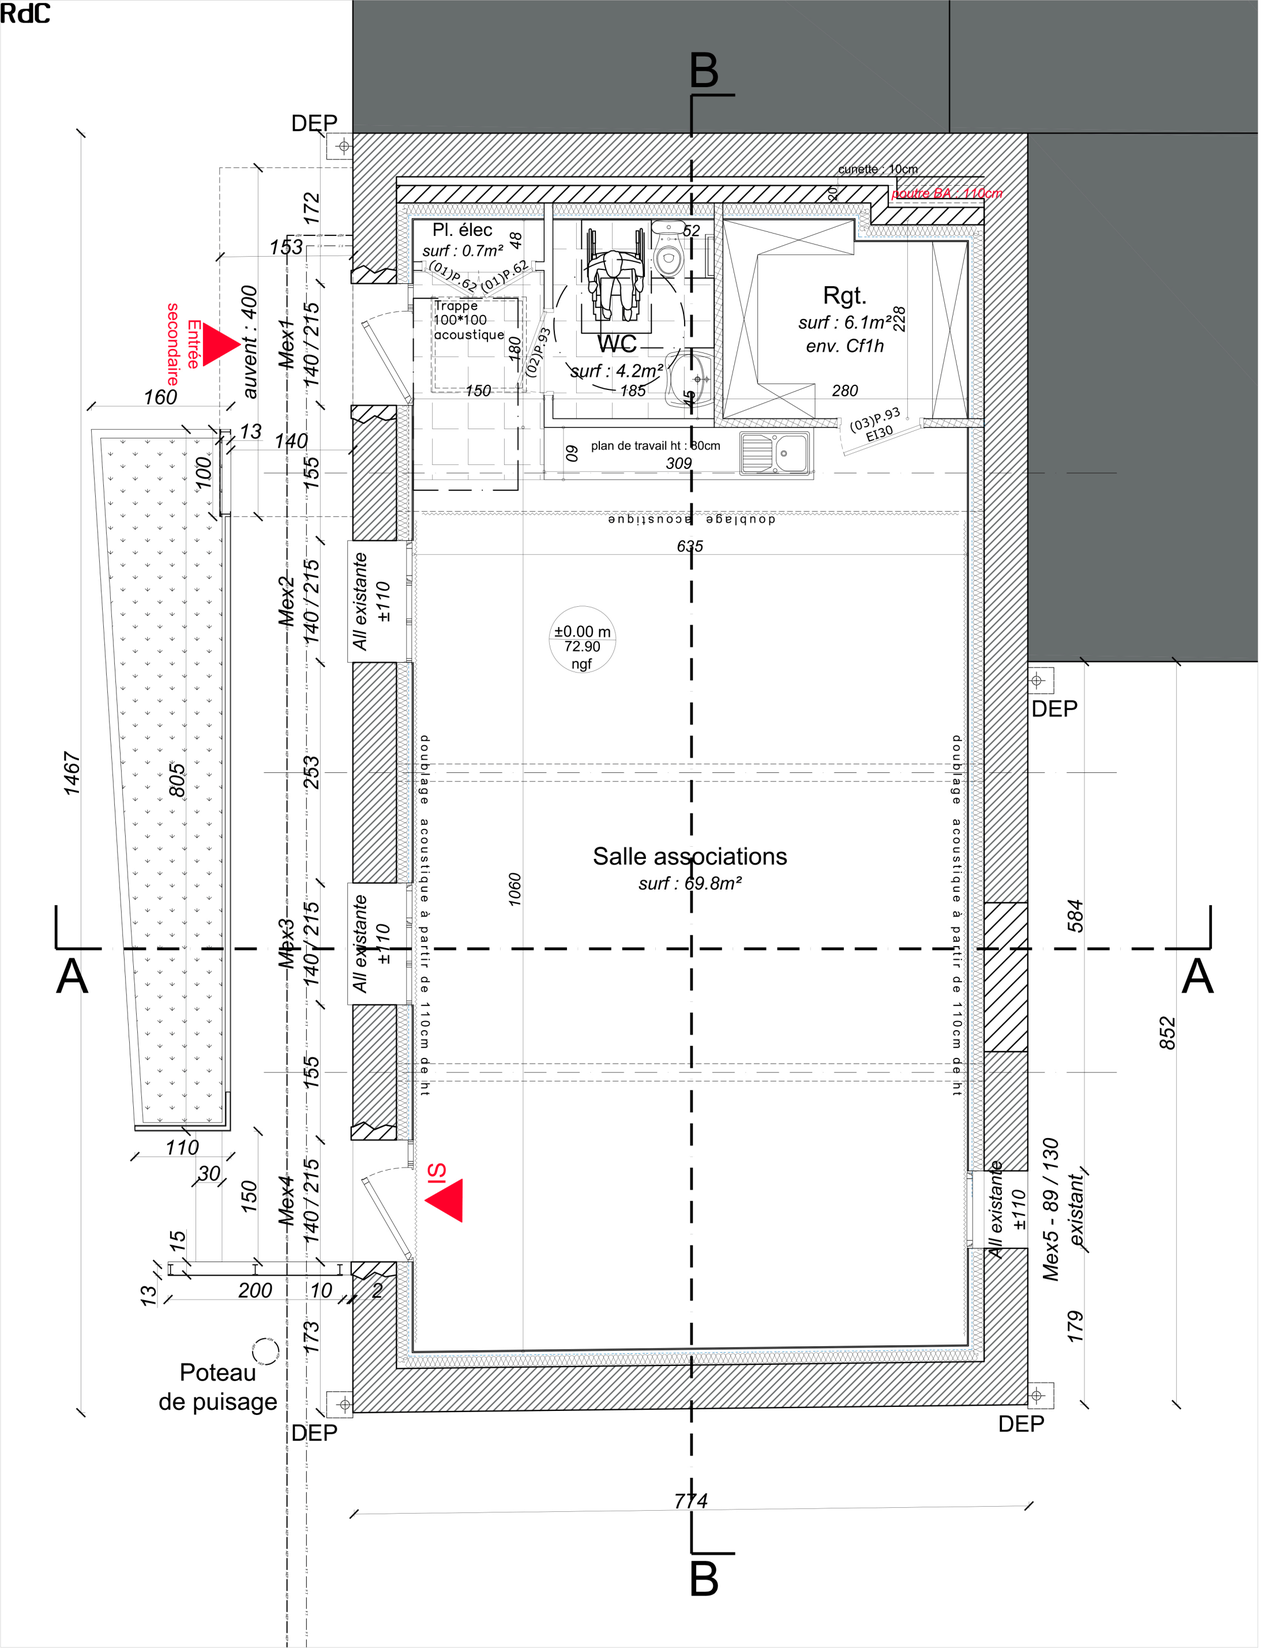
B
DEP
cunette : 10cm
gaine GA : 110cm
Pl. élec
surf : 0.7m²
(01)P.62
Trappe
100*100
acoustique
WC
surf : 4.2m²
Rgt.
surf : 6.1m²
env. Cf1h
(02)P.93
(03)P.93
EI30
plan de travail ht : 80cm
Entrée
secondaire
auvent : 400
Mex1
Mex2
Mex3
Mex4
Mex5 - 89 / 130
existant
All existante
±110
doublage acoustique
doublage acoustique à partir de 110cm de ht
±0.00 m
72.90
ngf
Salle associations
surf : 69.8m²
IS
Poteau
de puisage
A
B
774
852
1467

R+1

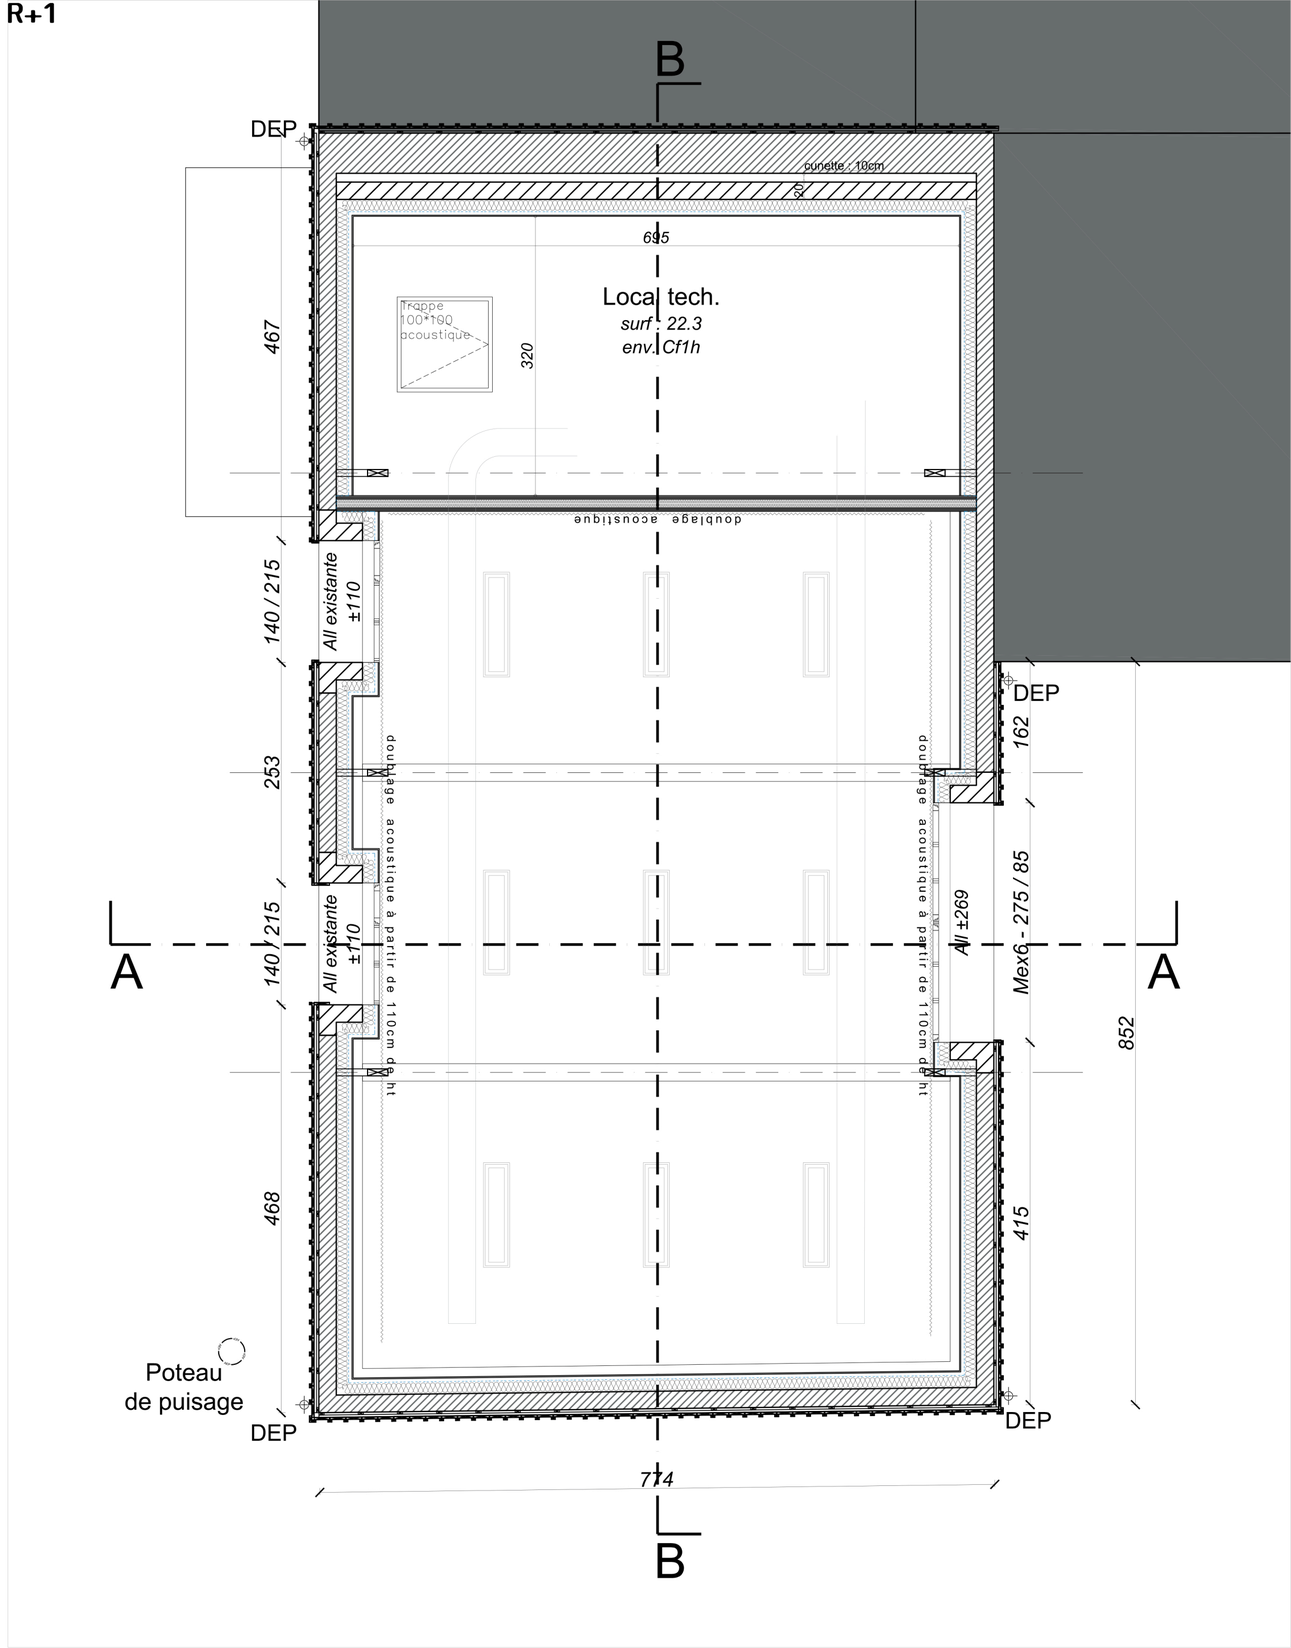
B
DEP
cunette : 10cm
Trappe
100*100
acoustique
Local tech.
surf : 22.3
env. Cf1h
doublage acoustique
All existante
±110
doublage acoustique à partir de 110cm de ht
All ±269
Mex6 - 275 / 85
Poteau
de puisage
A
774
852