




FACADE NORD-EST

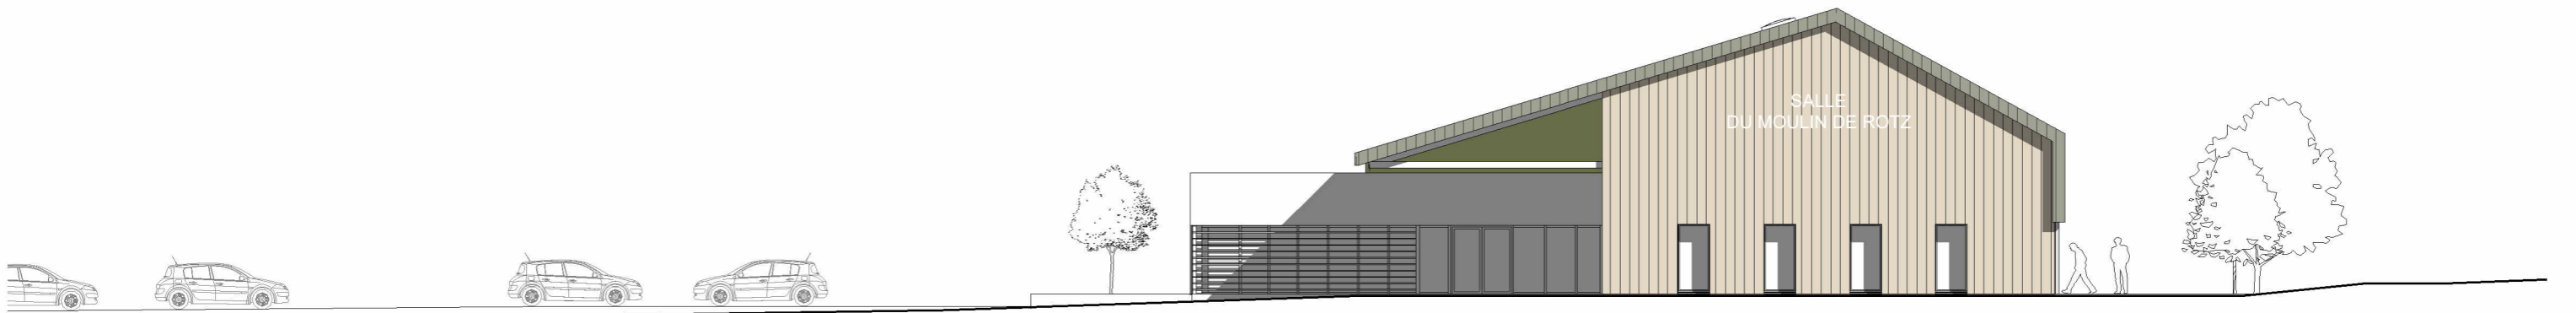

FACADE SUD-OUEST

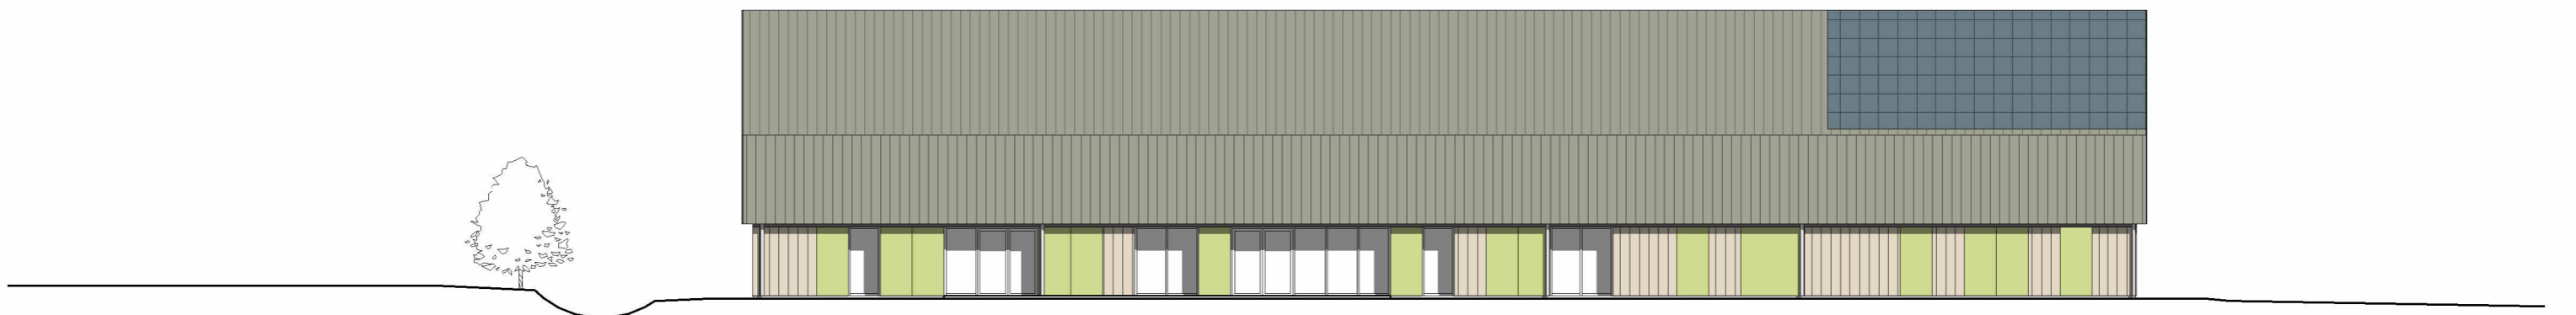

FACADE SUD-EST

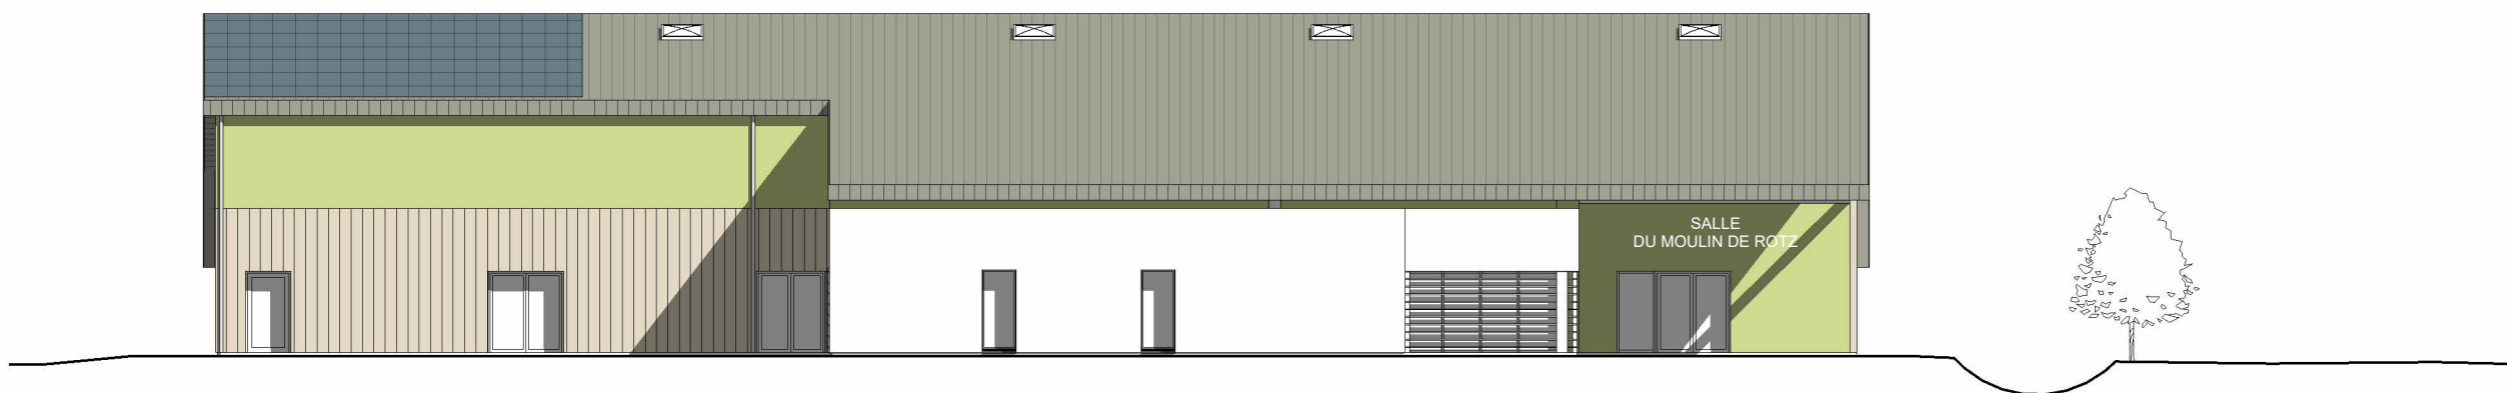

FACADE NORD-OUEST