


Halle de Missillac\_Plan de toiture  
LAUS architectes





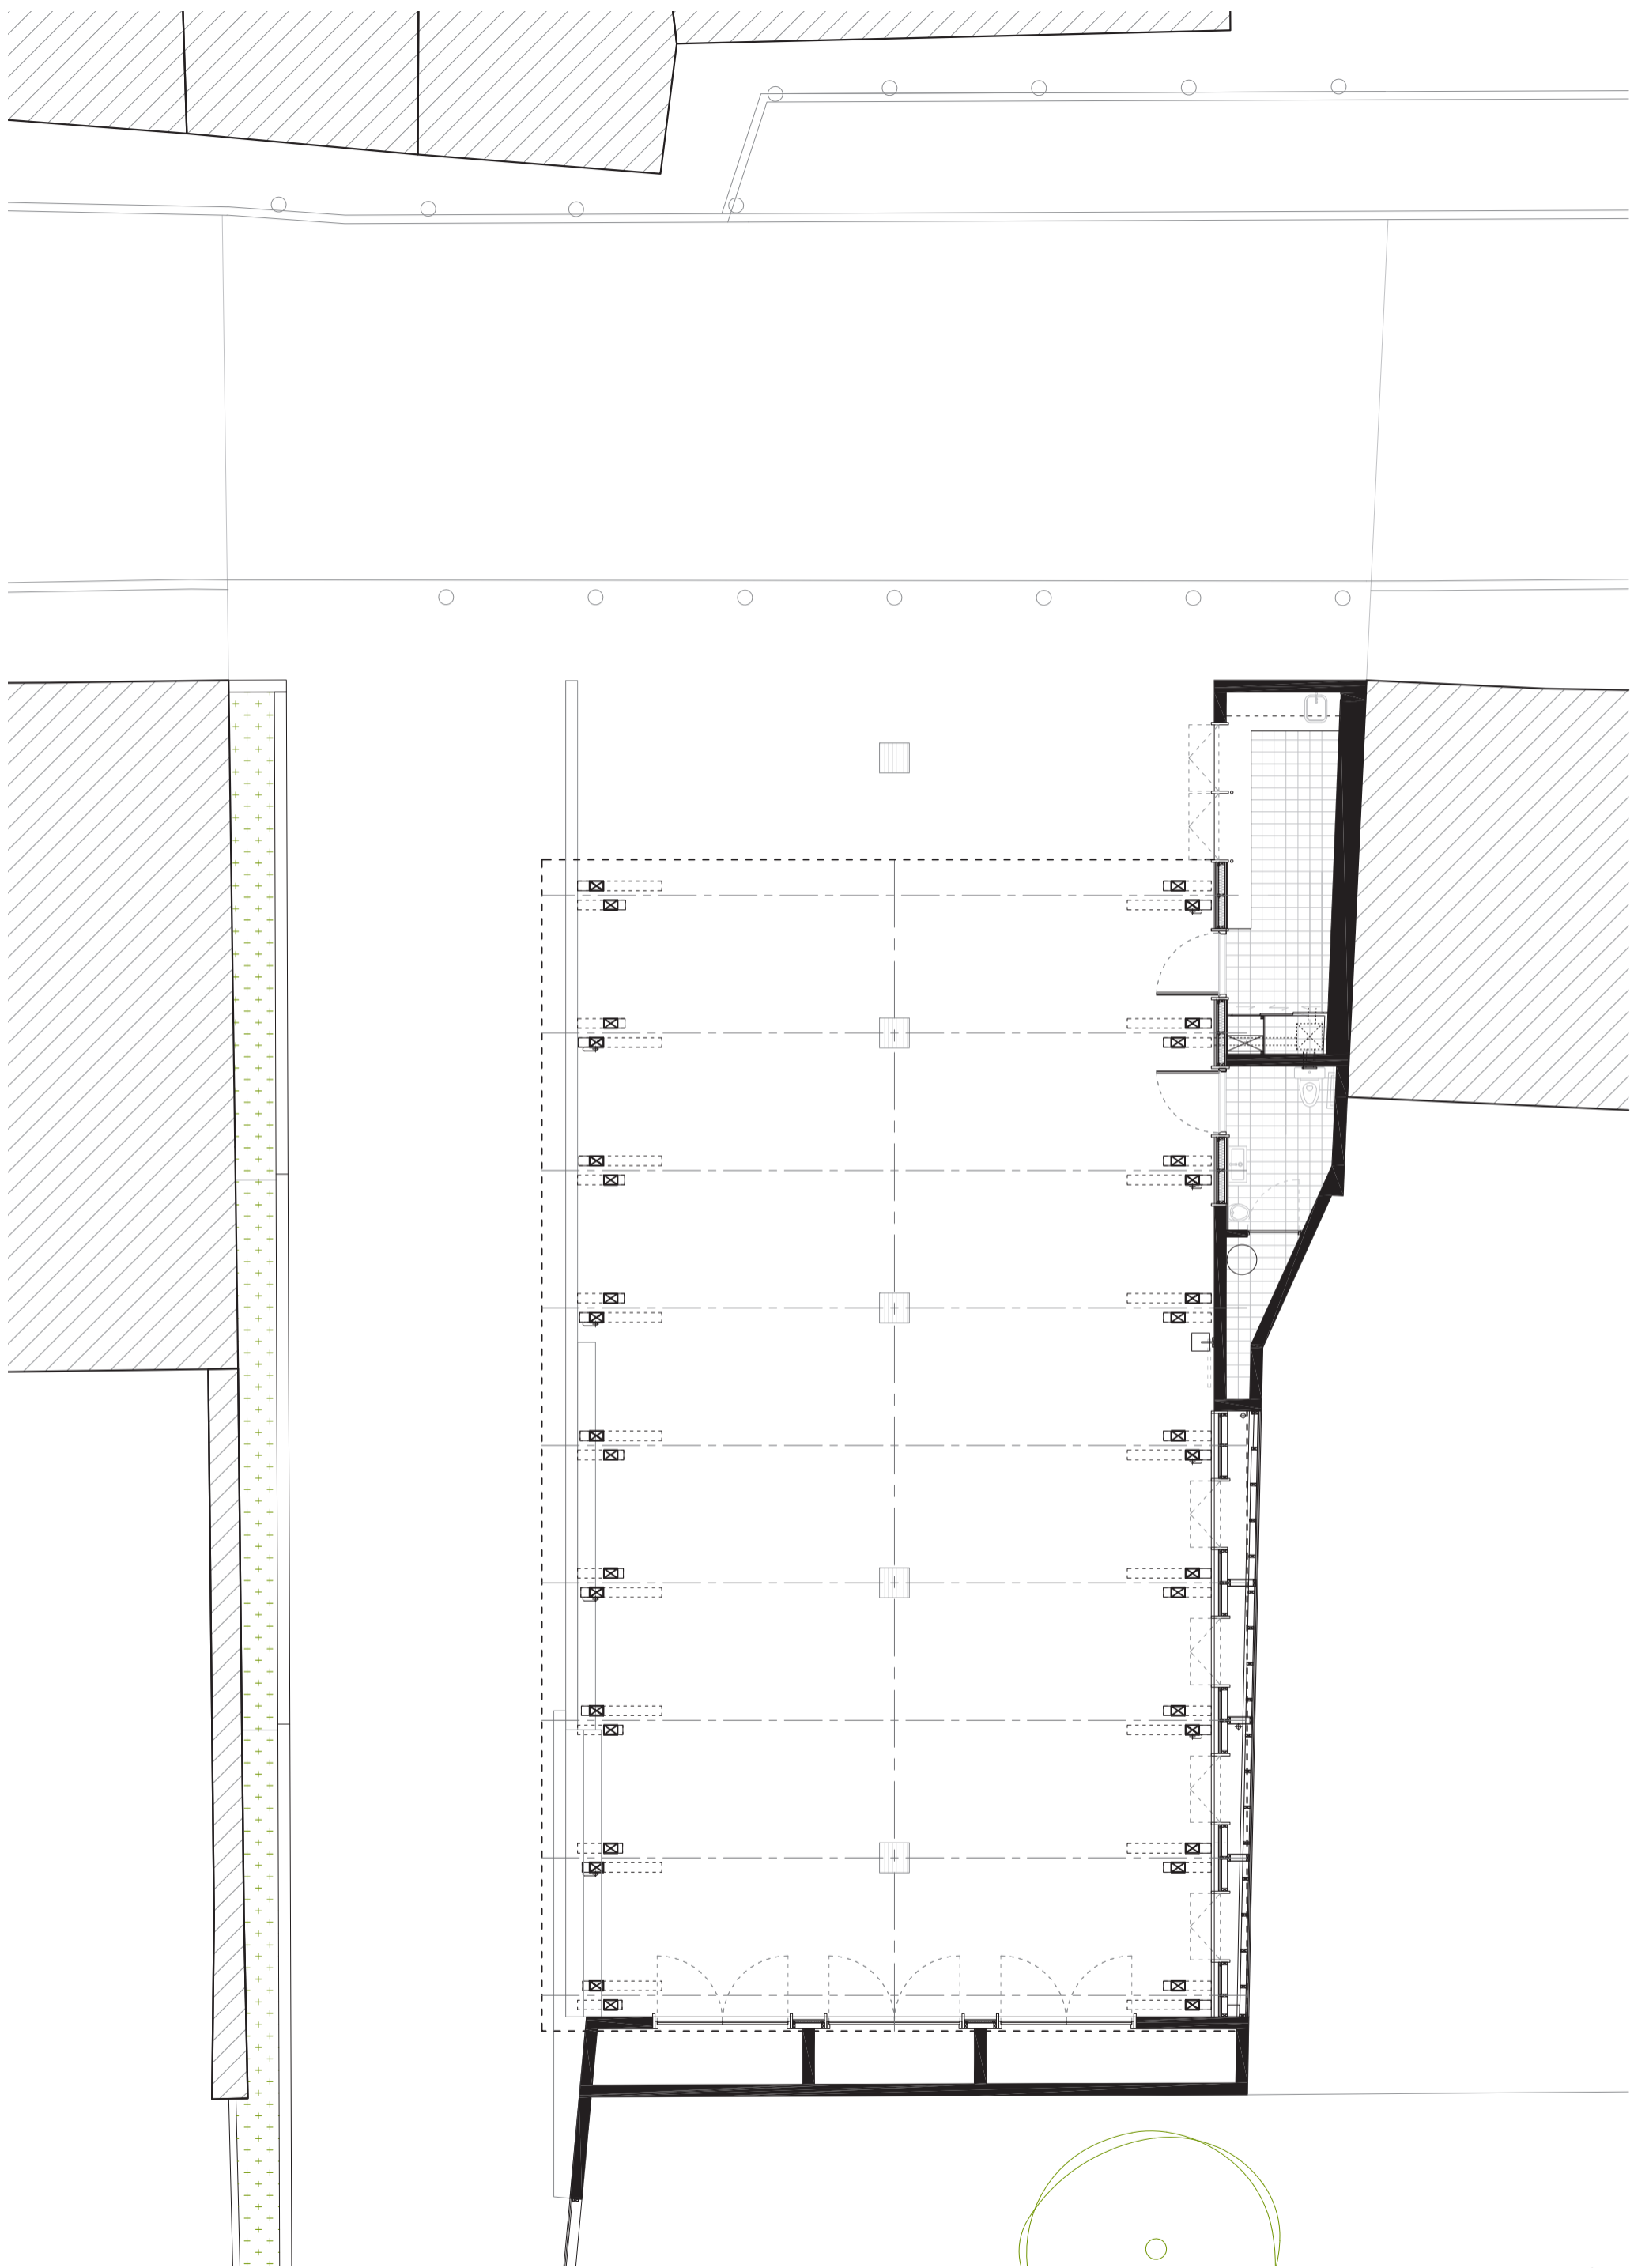

Halle de Missillac\_Plan de RdC  
LAUS architectes



0 0.5 1 2 5m



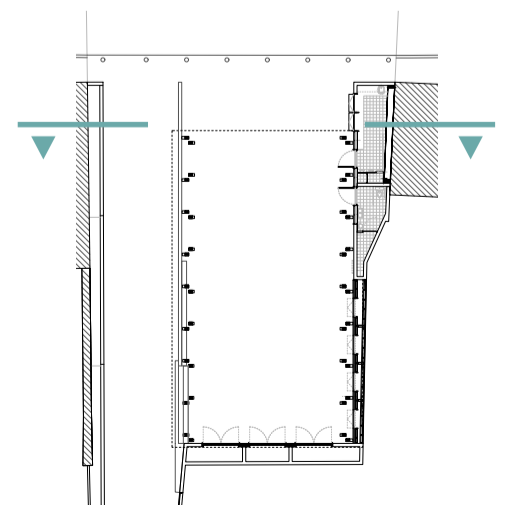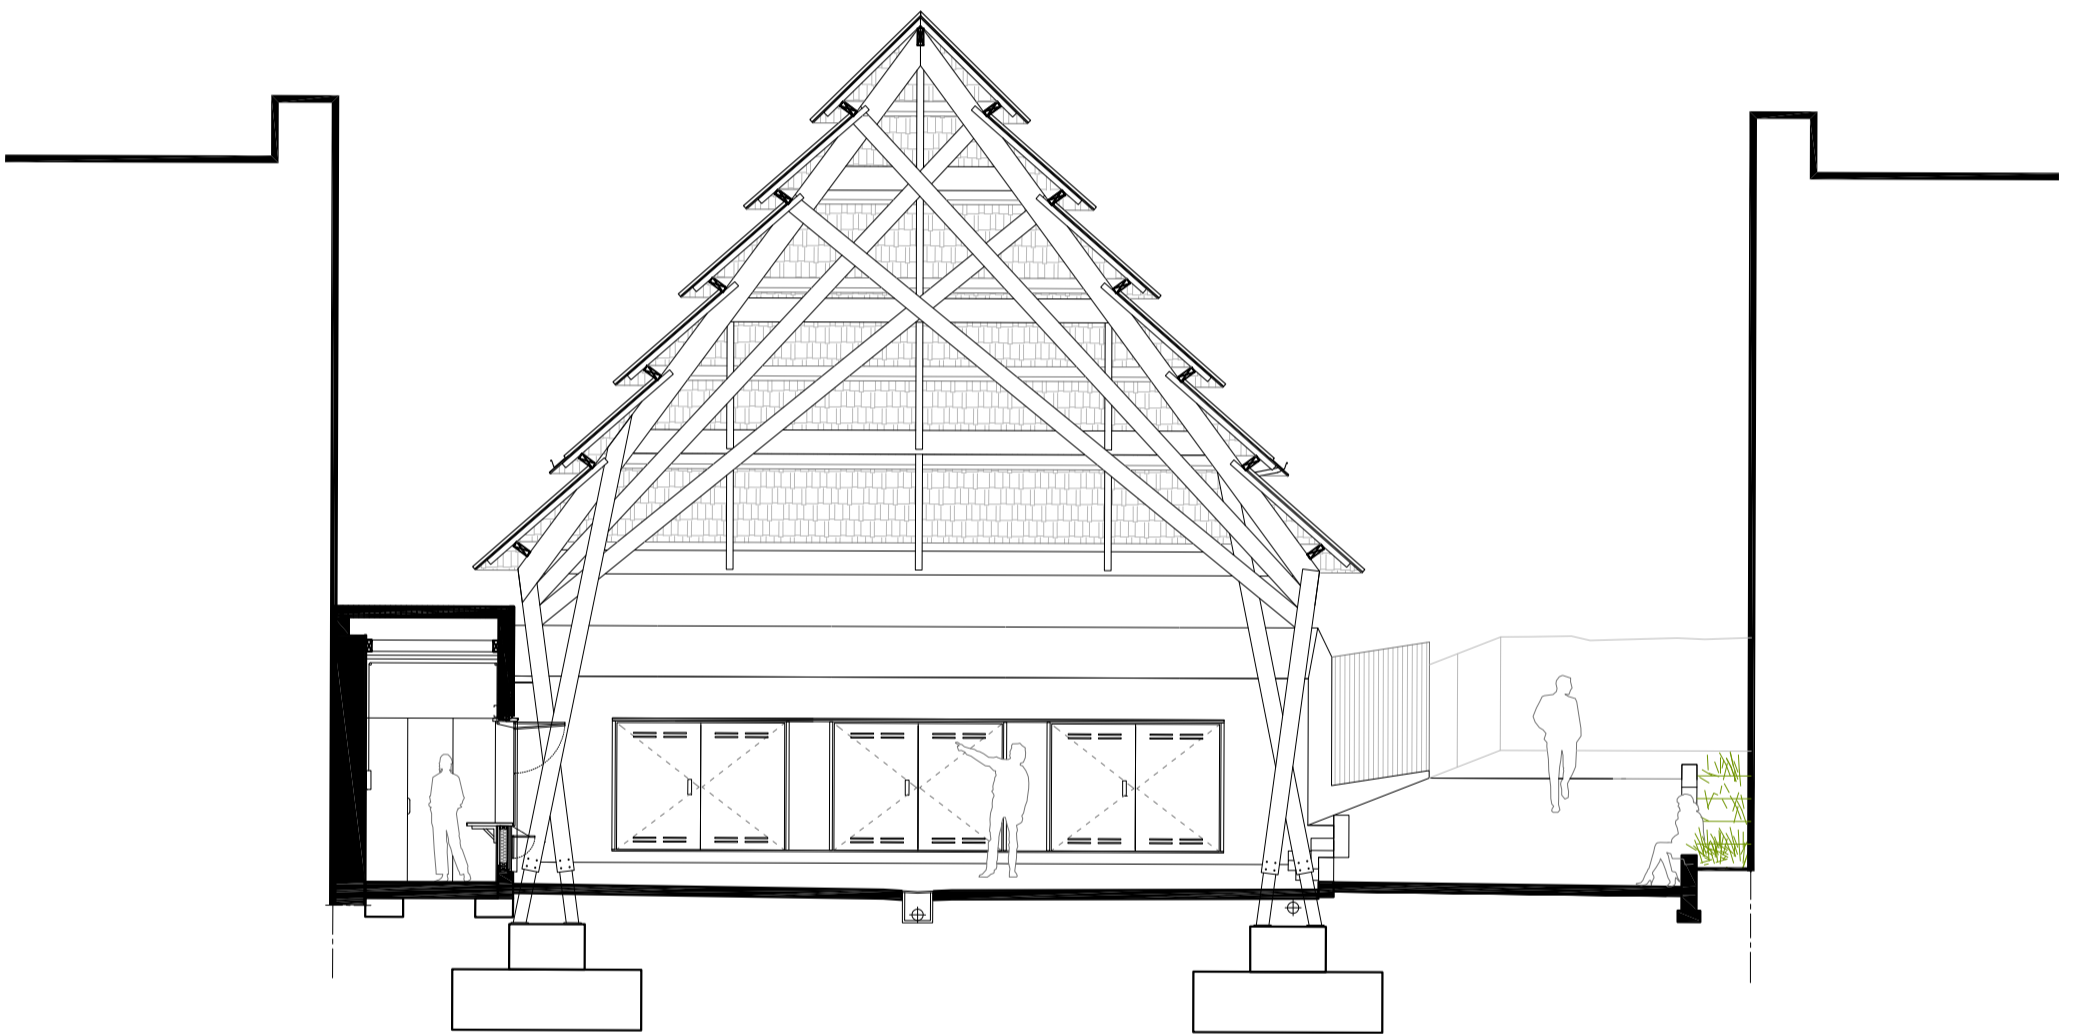

Halle de Missillac\_Coupe transversale  
LAUS architectes

0 0.5 1 2 5m

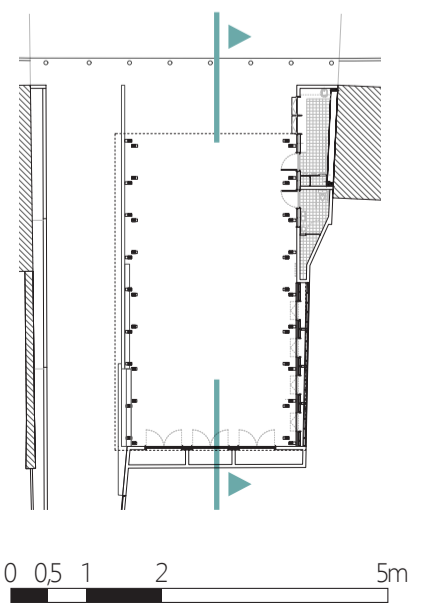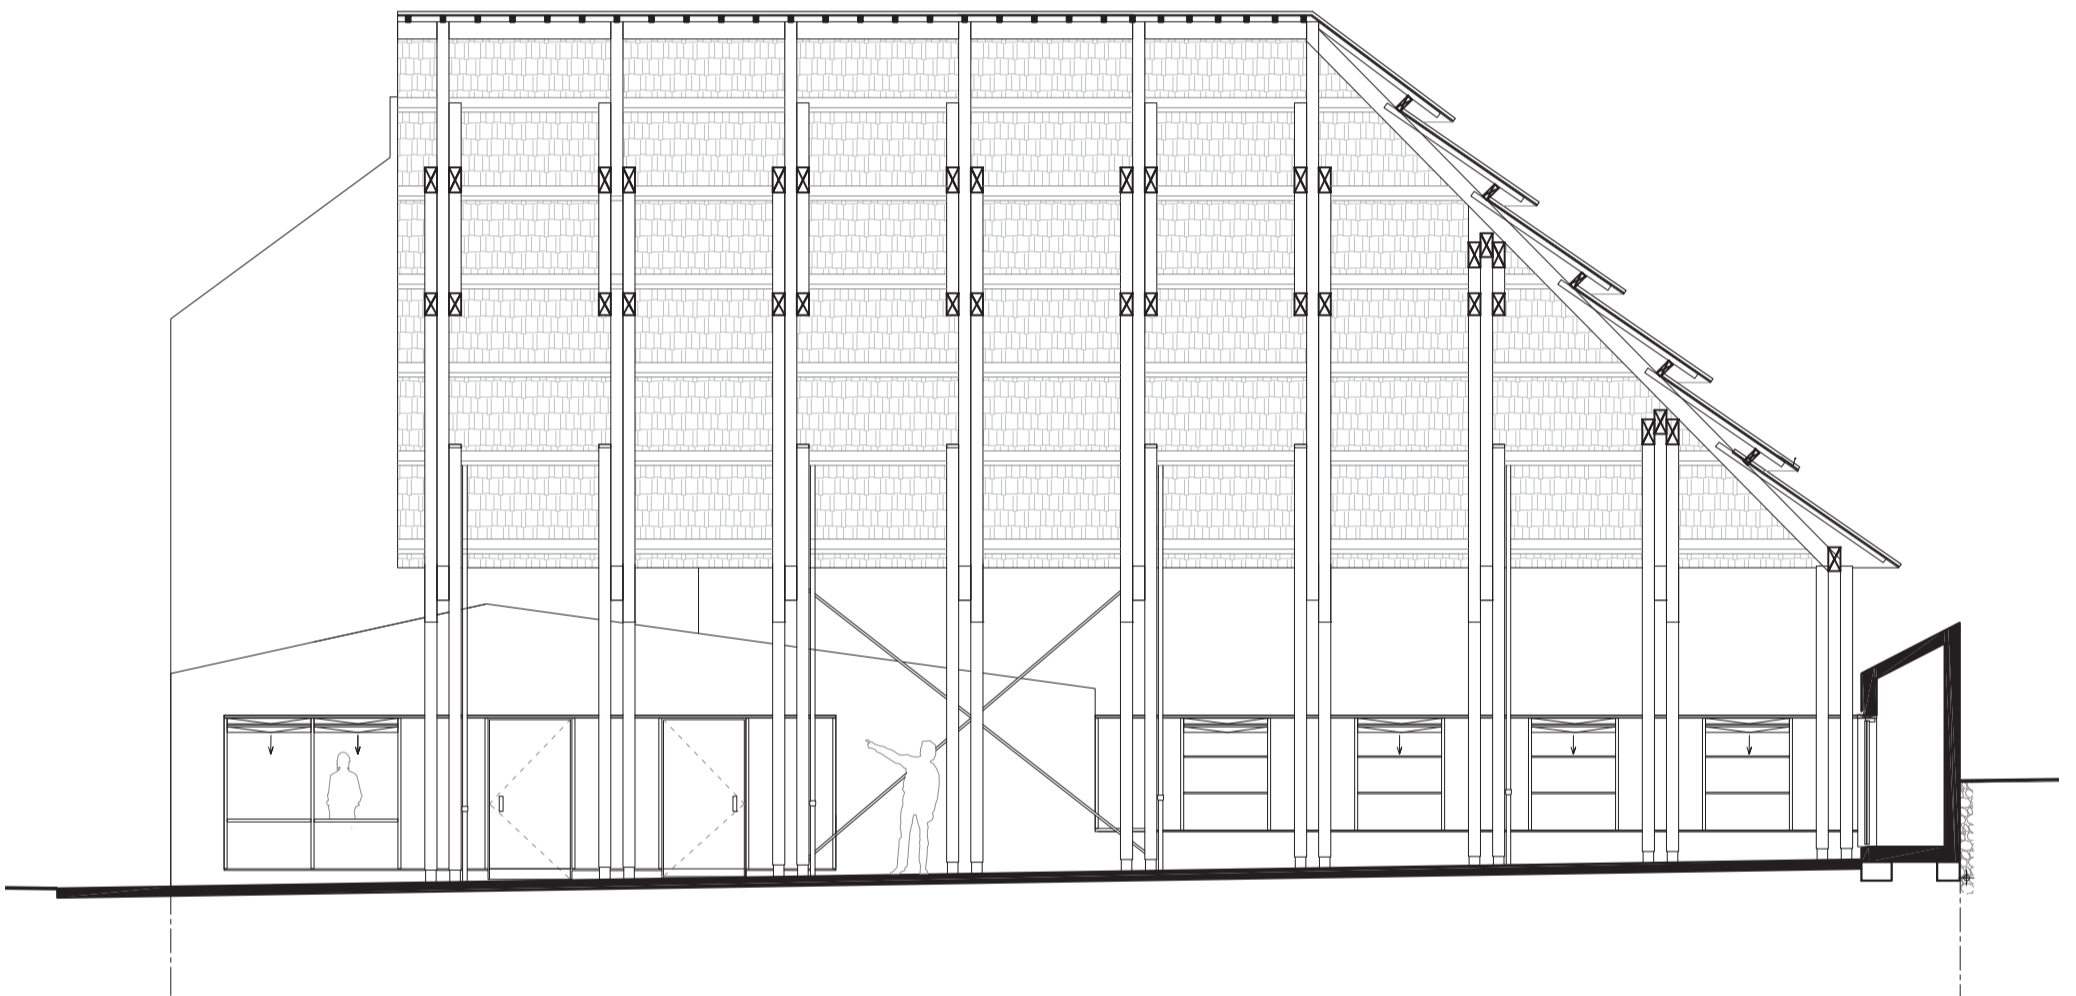

Halle de Missillac\_Coupe longitudinale  
LAUS architectes