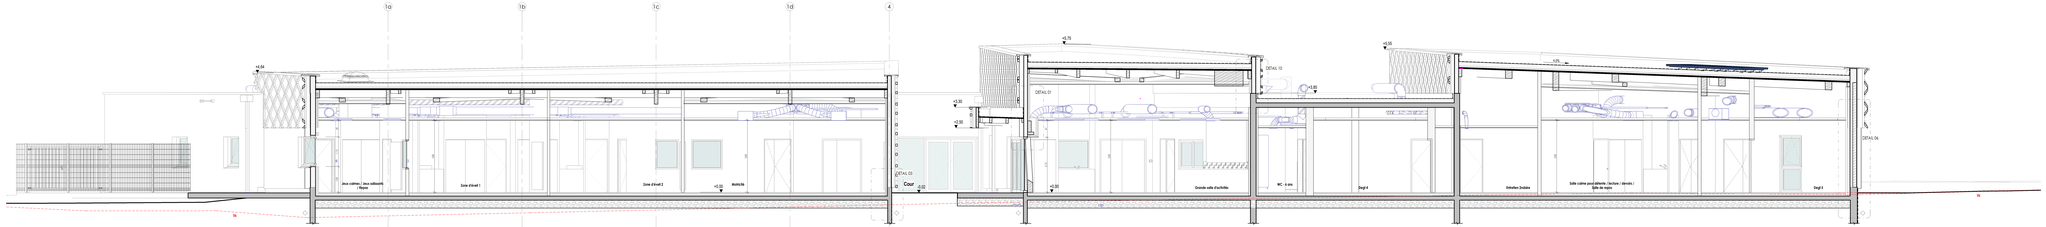

COUPE AA
ECHELLE : 1 : 50

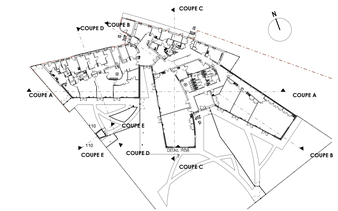

LOCALISATION COUPES

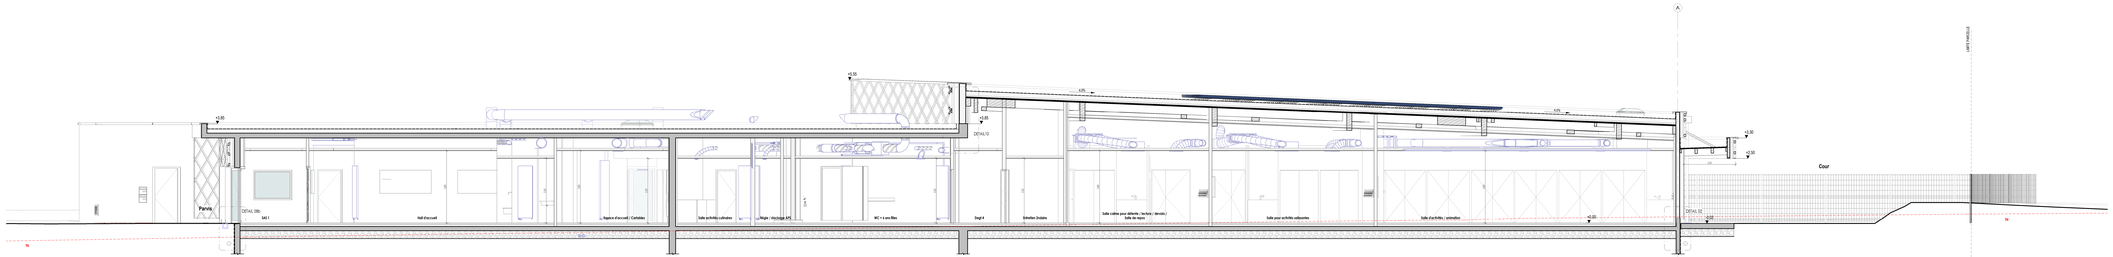

COUPE B
ECHELLE : 1 : 50

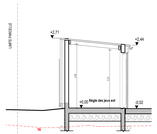

COUPE E
ECHELLE : 1 : 50

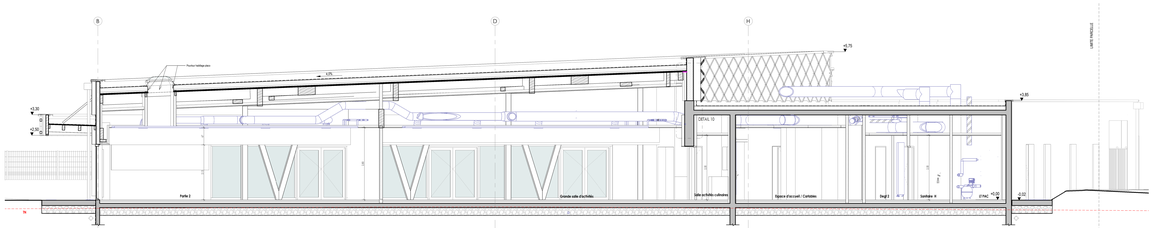

COUPE CC
ECHELLE : 1 : 50

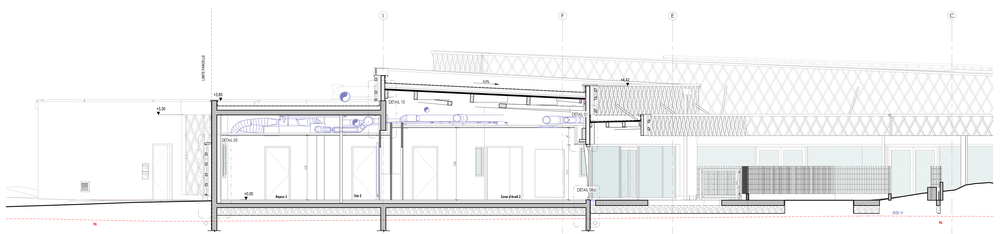

COUPE DD
ECHELLE : 1 : 50

COMMUNE DE MONTBERT

Rue de la Gare - 44 140 MONTBERT

CONSTRUCTION D'UN POLE ENFANCE

Rue des Terres Noires
44 140 MONTBERT

Cvb Architecture - 128 rue Georges Charpak - PA de la Lande St Martin - 44115 HAUTE GOULAINE
Téléphone : 02 40 76 20 76 - Mail : cvb.carlier@cvb-architecture.fr

COUPES

MDT

108

Référence : **21-04-03** | Date : 14/02/2023 | Echelle : Comme indiqué | JP JB