




Double page précédente :
Maquette du projet

Page de gauche : Loggia

Page de droite :
Coupe transversale
sur galerie et loggias

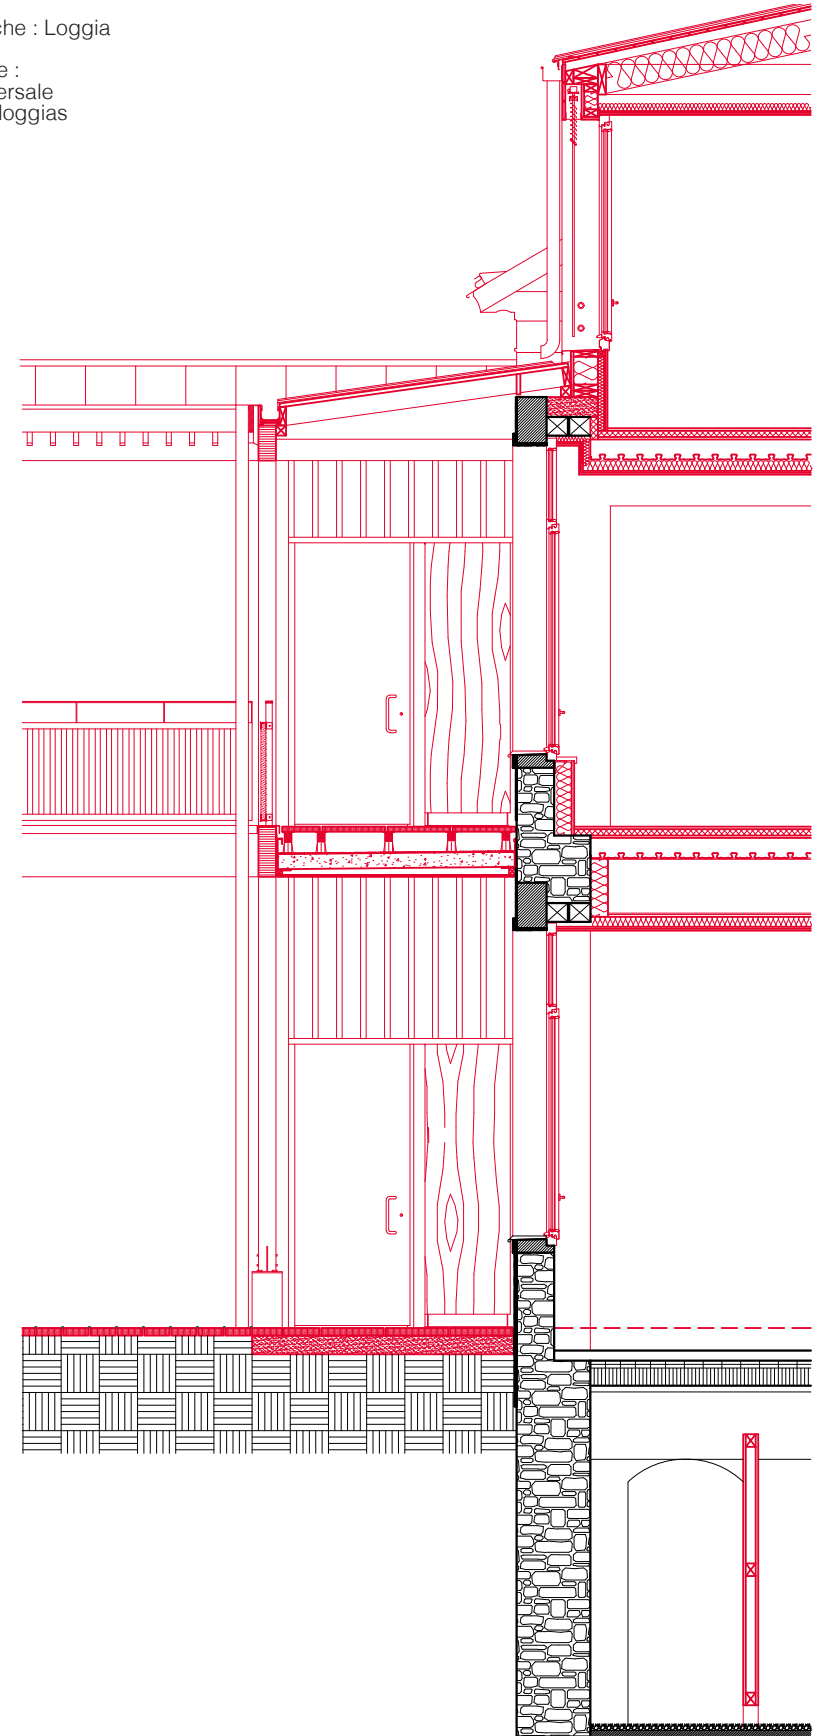

0 1m