




Plan de l'étage : 1/200

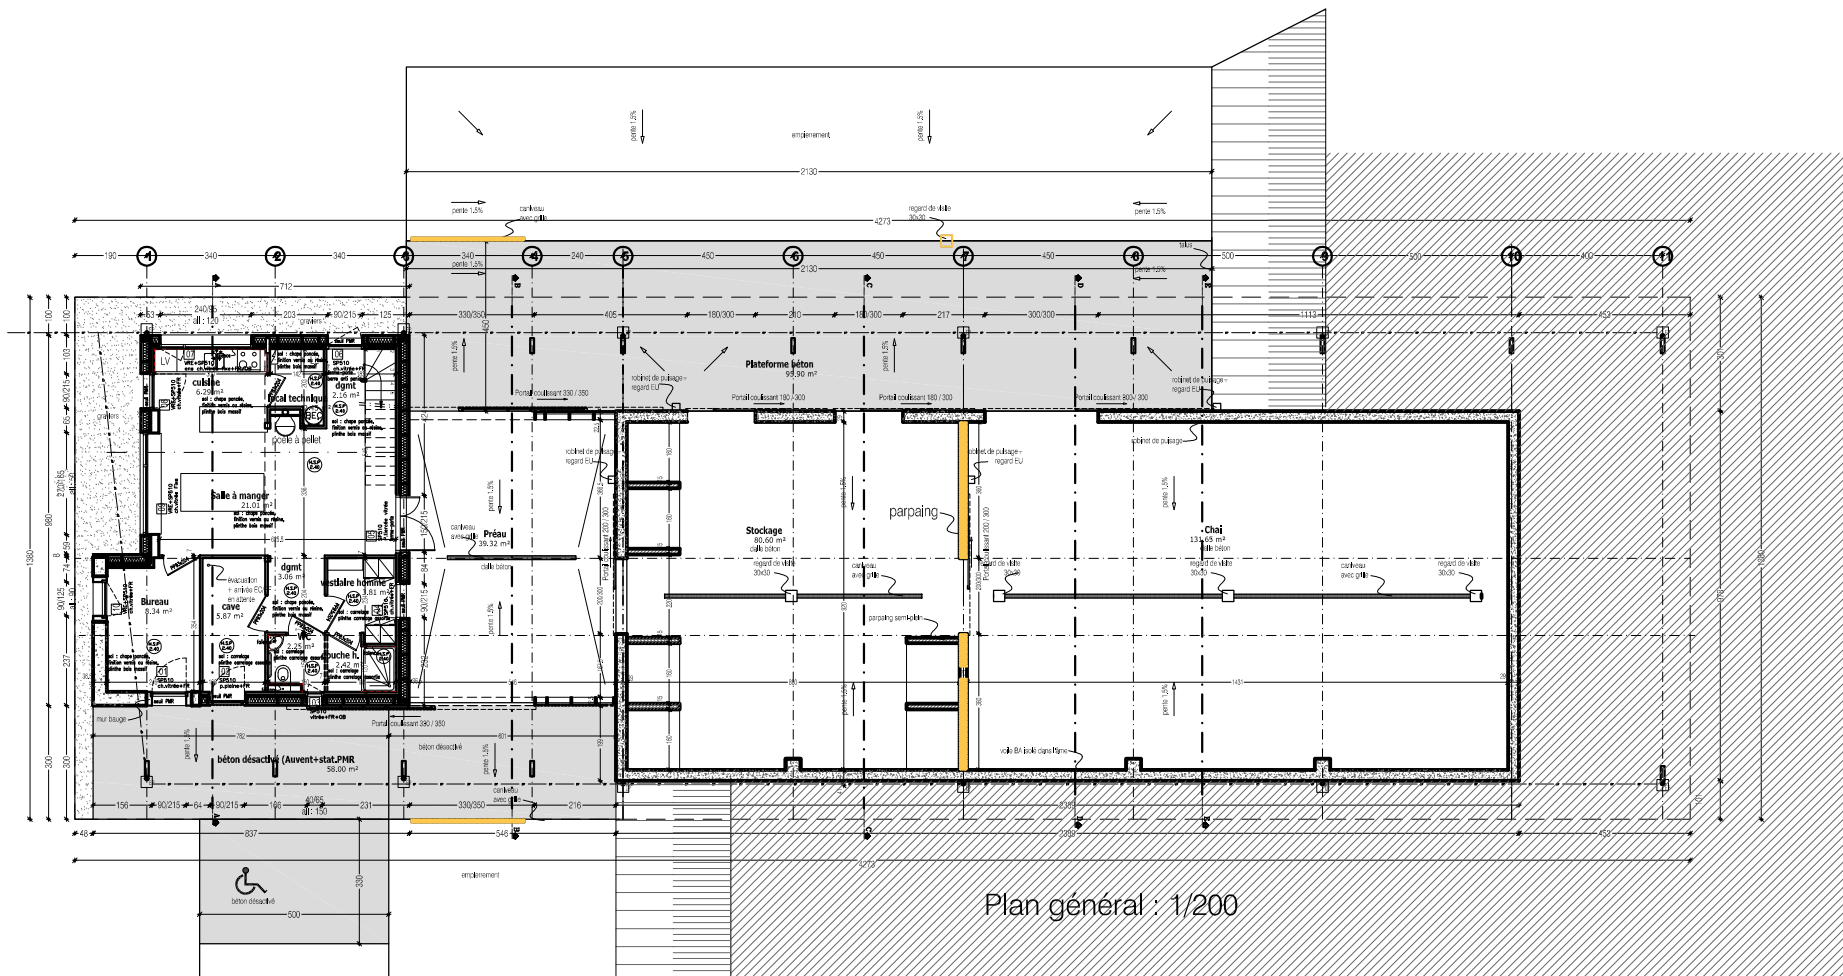


Plan général : 1/200

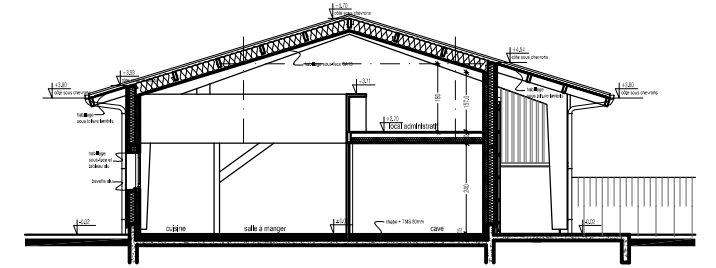


Coupe de principe AA : 1/200

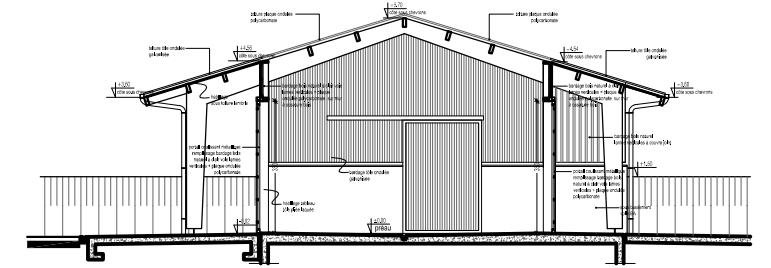


Coupe de principe BB : 1/200

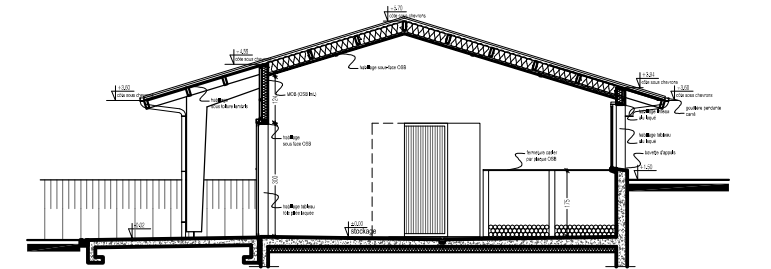

Coupe de principe CC : 1/200

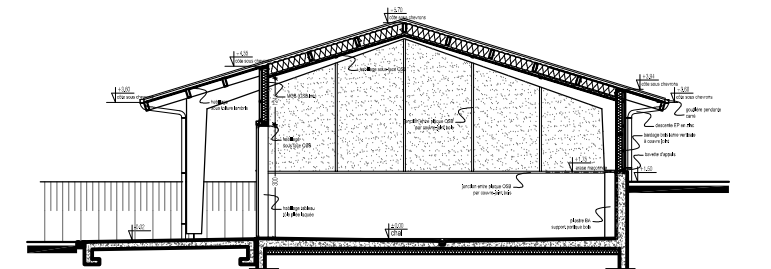

Coupe de principe DD : 1/200

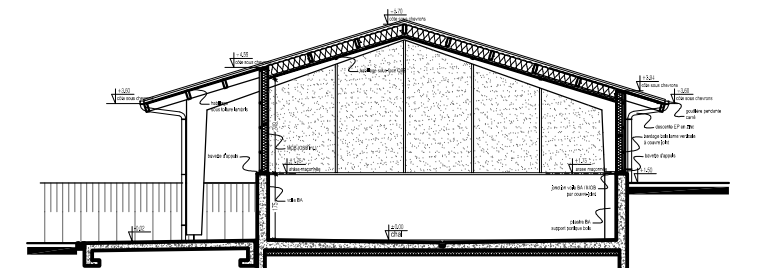

Coupe de principe EE : 1/200