


Détails de façade

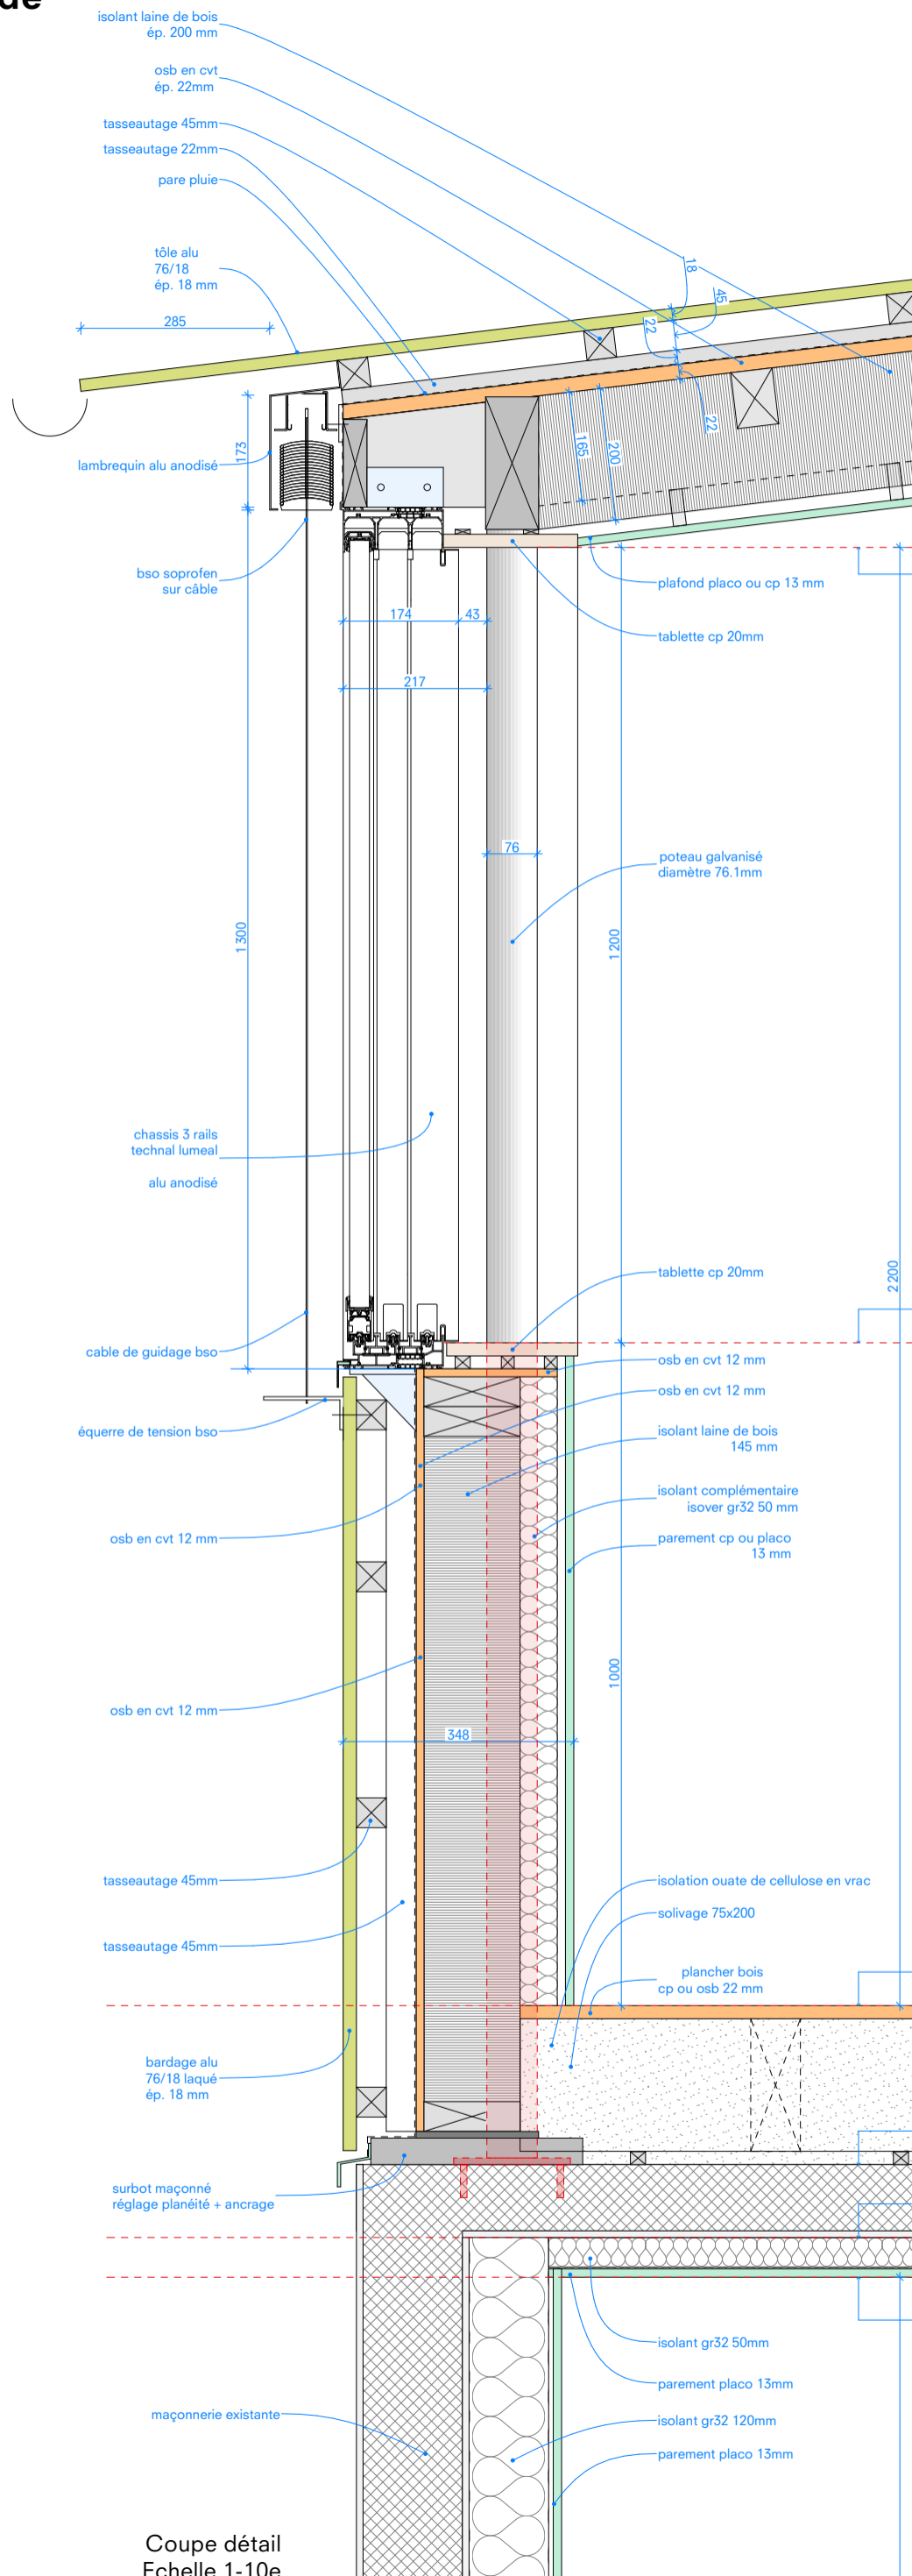

Coupe détail
Echelle 1-10e