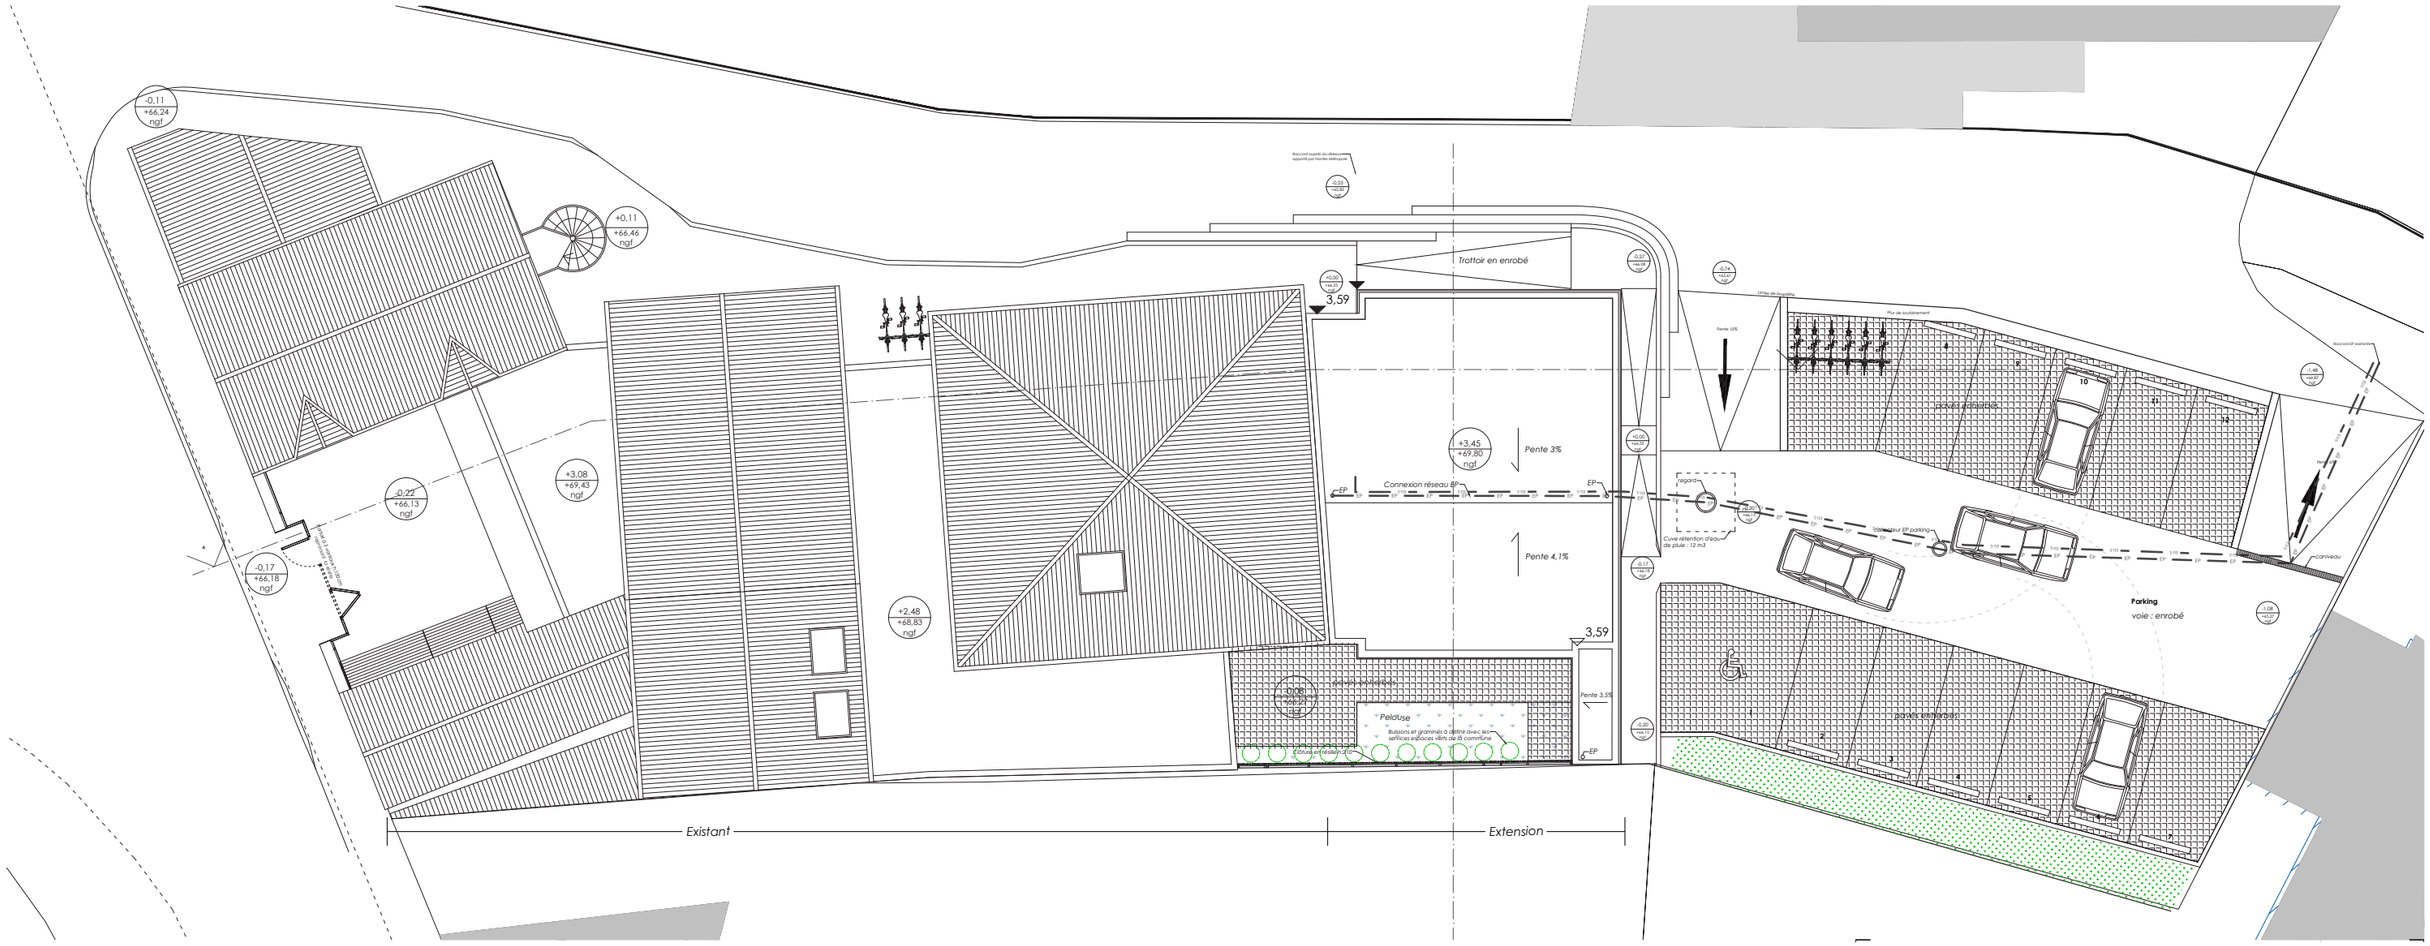
-0,11
+66,24
ngf
+0,11
+66,46
ngf
-0,22
+66,13
ngf
+3,08
+69,43
ngf
-0,17
+66,18
ngf
+2,48
+68,83
ngf
Trottoir en enrobé
3,59
+3,45
+69,80
ngf
Pente 3%
Connexion réseau BP
EP
Pente 4,1%
3,59
Pente 3,9%
Pelouse
Buissons et graminés à définir avec les services espaces vérts de la commune
Pente 10%
Limite de propriété
PLU de stationnement
pavés végétalisés
regard
Cuve rétention d'eau de pluie : 12 m3
Collecteur EP parking
caniveau
Parking
voie : enrobé
Existant
Extension

Plan Masse