Commune de VUE
Département de la Loire-Atlantique

Aménagement et sécurisation de la traversée de la commune de Vue

PLAN N° 21.1.4
PLAN D'AMENAGEMENT
ROUTE DE NANTES

Echelle :	Date :	Etabli par :		Indice
1/250	07/02/2023	E ROLLAND	PRO	C

CHORMAS DE TRAVERSE
Rue de la Gare - BP 20
44 150 ANCENIS
Tel 06 34 07 07 30
Mail : e.rolland@chormasdetraverse.eu
Web : www.chormasdetraverse.eu

C.E.R.A 44 LE
Rue Ampère - Cellier
44 272 SAINTE-LUCE-S
Tel 02 40 30 30 00
Fax 02 40 30 36 99
Mail : cera44@ceramide.fr
Web : www.ceramide.fr
CERAMIDE

Maître d'ouvrage
LEC - VPL
2 Placement de l'Europe
44 000 NANTES
Tel : 02 40 20 24 44

Loire-Atlantique Développement

Date	Modifications	Indice
--/--	--/--	--/--

Nota Bene :

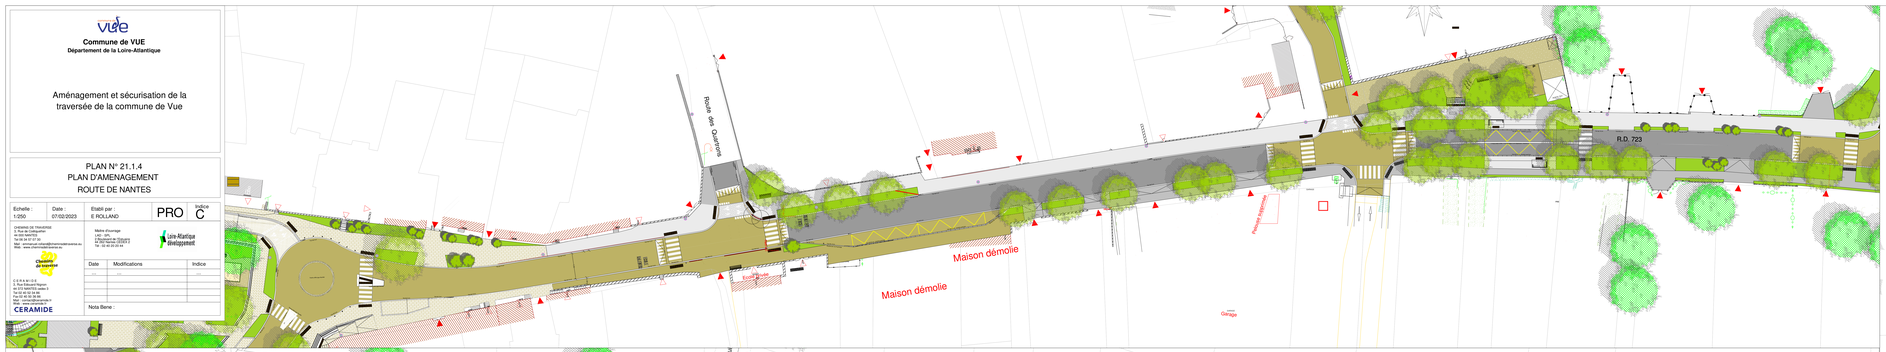

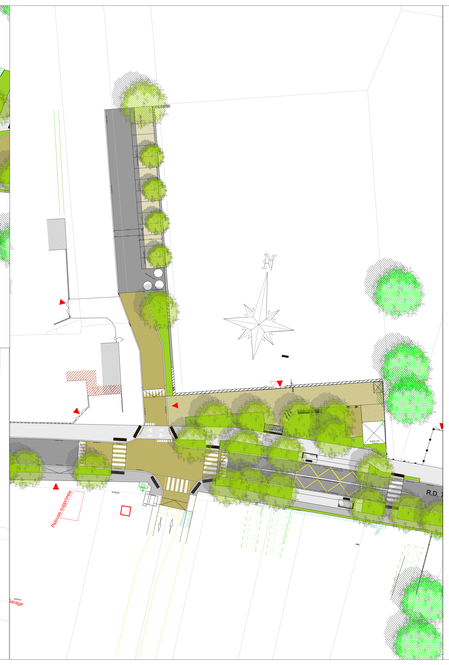

LEGENDE PLAN AMENAGEMENT - PHASE PRO

- Pavé granit 14X20 blond (3 nuances) - Flammé
- Pavé granit 10 x 10 blond (3 nuances) - grenaillé 1 face Pose en arceau
- Pavé napoléonnien ancien - pose joint enherbé
- Pavé collé type Ascodal - 10X10 , blond
- Pavé collé type Ascodal - 10X10 , gris antique
- Enrobé de voirie ou de trottoir granulat clair type Grasso
- Plateage bois
- Sable compacté ocre
- Accès véhicule
- GNT ocre compactée
- Accès piéton
- Enrobé de voirie, classique
- Feux passage pietons et vélos
- Enrobé de trottoir - classique
- Bandes voie verte (succession croix St André et poteiets)
- Bicouche
- Poteiet
- Béton balayé (voie verte)
- Poteiet à mémoire de forme
- Pavés béton à joint enherbé (3cm)
- Arrêt bus
- Aubette
- Espace vert
- Arbre conservé
- Arbuste plantés en cépée
- Arbres plantés

Mobiliers

- Table pique nique
- Grille d'arbre
- Baby foot
- BEV tortie (Roulle)
- BEV résine blanche
- Bancs métal L = 260
- Candélabres (Positionnement provisoire - Sydela)
- Muret bas
- Muret bas équipé avec assise bois
- Box vélo
- Appui vélo