Commune de VUE
Département de la Loire-Atlantique

Aménagement et sécurisation de la traversée de la commune de Vue

PLAN N° 21.1.2
PLAN D'AMENAGEMENT
ROUTE DE PAIMBOEUF

Echelle :	Date :	Etabli par :		Indice
1/250	07/02/2023	E ROLLAND	PRO	C

CHOISNE DE TRAVERSE
Rue de la Gare - BP 20
44 150 ANCENIS
Tel 06 34 57 07 30
Mail : e.rolland@choisnedetraverse.eu
Web : www.choisnedetraverse.eu

Choisne de traverse

C.E.R & M-O.E
Rue de la Gare - BP 20
44 150 ANCENIS cedex 5
Tel 02 40 83 09 09
Fax 02 40 83 36 99
Mail : cerameide@orange.fr
Web : www.cerameide.fr
CERAMIDE

Maître d'ouvrage
LEI - VR
2 Placeman de Vouvant
44 300 NANTES
Tel : 02 40 20 20 44

Loire-Atlantique Développement

Date	Modifications	Indice
07/02/23	Ajout	C

Nota Bene :

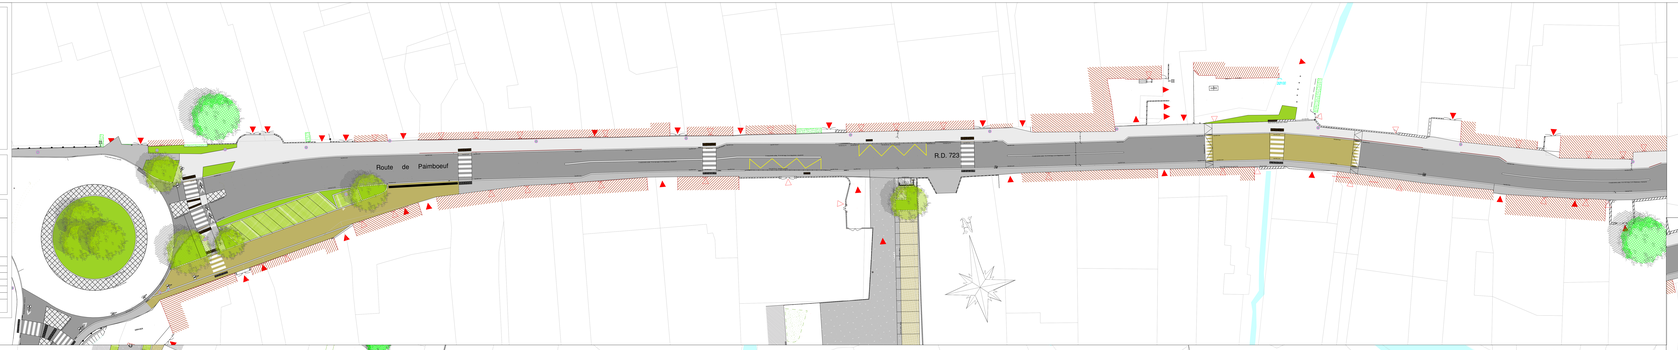

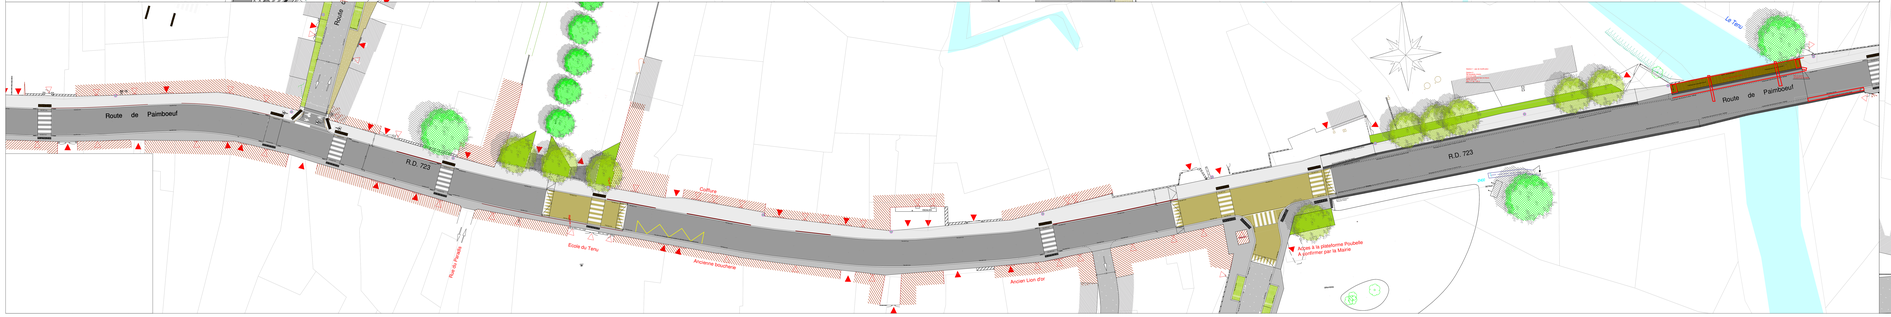

LEGENDE PLAN AMENAGEMENT - PHASE PRO

- Pavé grant 14X20 blond (3 nuances) - Flammé
- Pavé grant 10 x 10 blond (3 nuances) - grenaillé 1 face Pose en arceau
- Pavé napoléonnien ancien - pose joint enherbé
- Pavé collé type Ascodal - 10X10 , blond
- Pavé collé type Ascodal - 10X10 , gris antique
- Enrobé de voirie ou de trottoir granulat clair type Gosec
- Sable compacté ocre
- GNT ocre compactée
- Enrobé de voirie, classique
- Enrobé de trottoir - classique
- Bicouche
- Béton balayé (voie verte)
- Pavés béton à joint enherbé (3cm)
- Platelage bois
- Accès véhicule
- Accès piéton
- Feux passage piétons et vélos
- Barrière voie verte (succession croix St André et potelets)
- Poteler
- Poteler à mémoire de forme
- Arrêt bus
- Aubette
- Espace vert
- Arbre conservé
- Arbuste plantés en cépée
- Arbres plantés

Mobiliers

- Table pique nique
- Grille d'arbre
- Baby foot
- BEV forte (Roulle)
- BEV résine blanche
- Bancs métal L = 280
- Candélabres (Positionnement provisoire - Sylétia)
- Muret bas
- Muret bas équipé avec assise bois
- Box vélo
- Appui vélo