
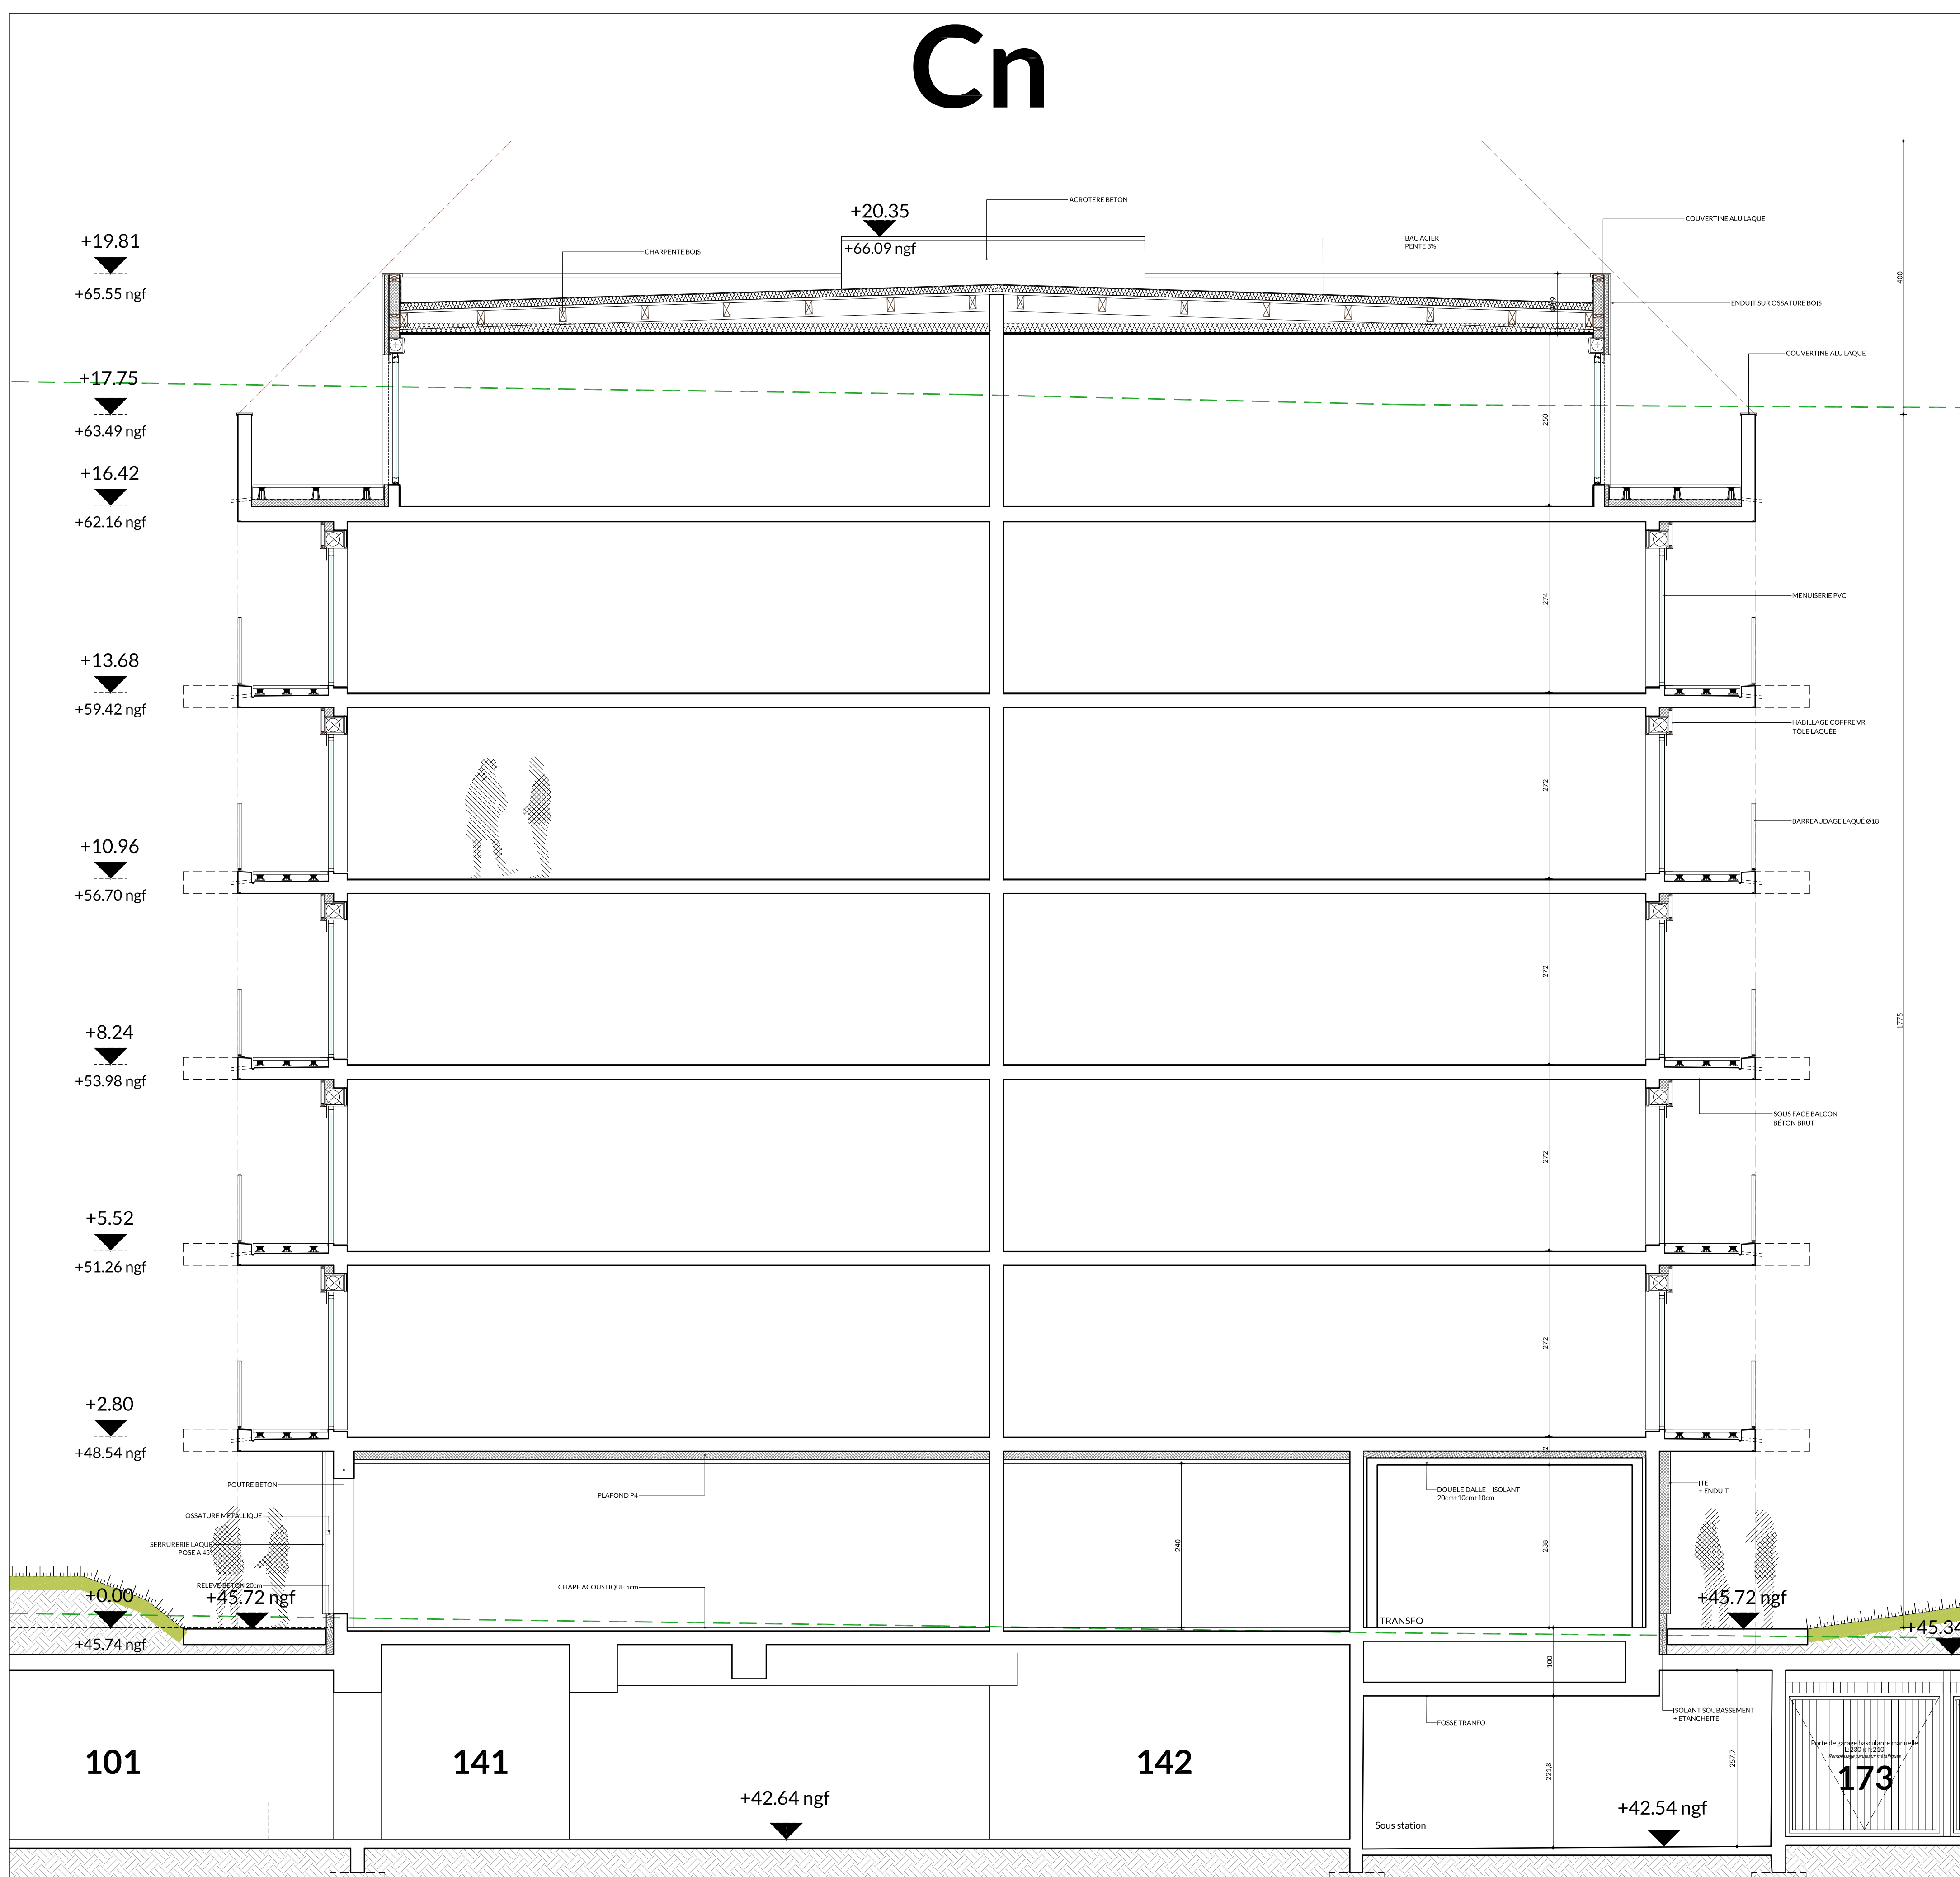
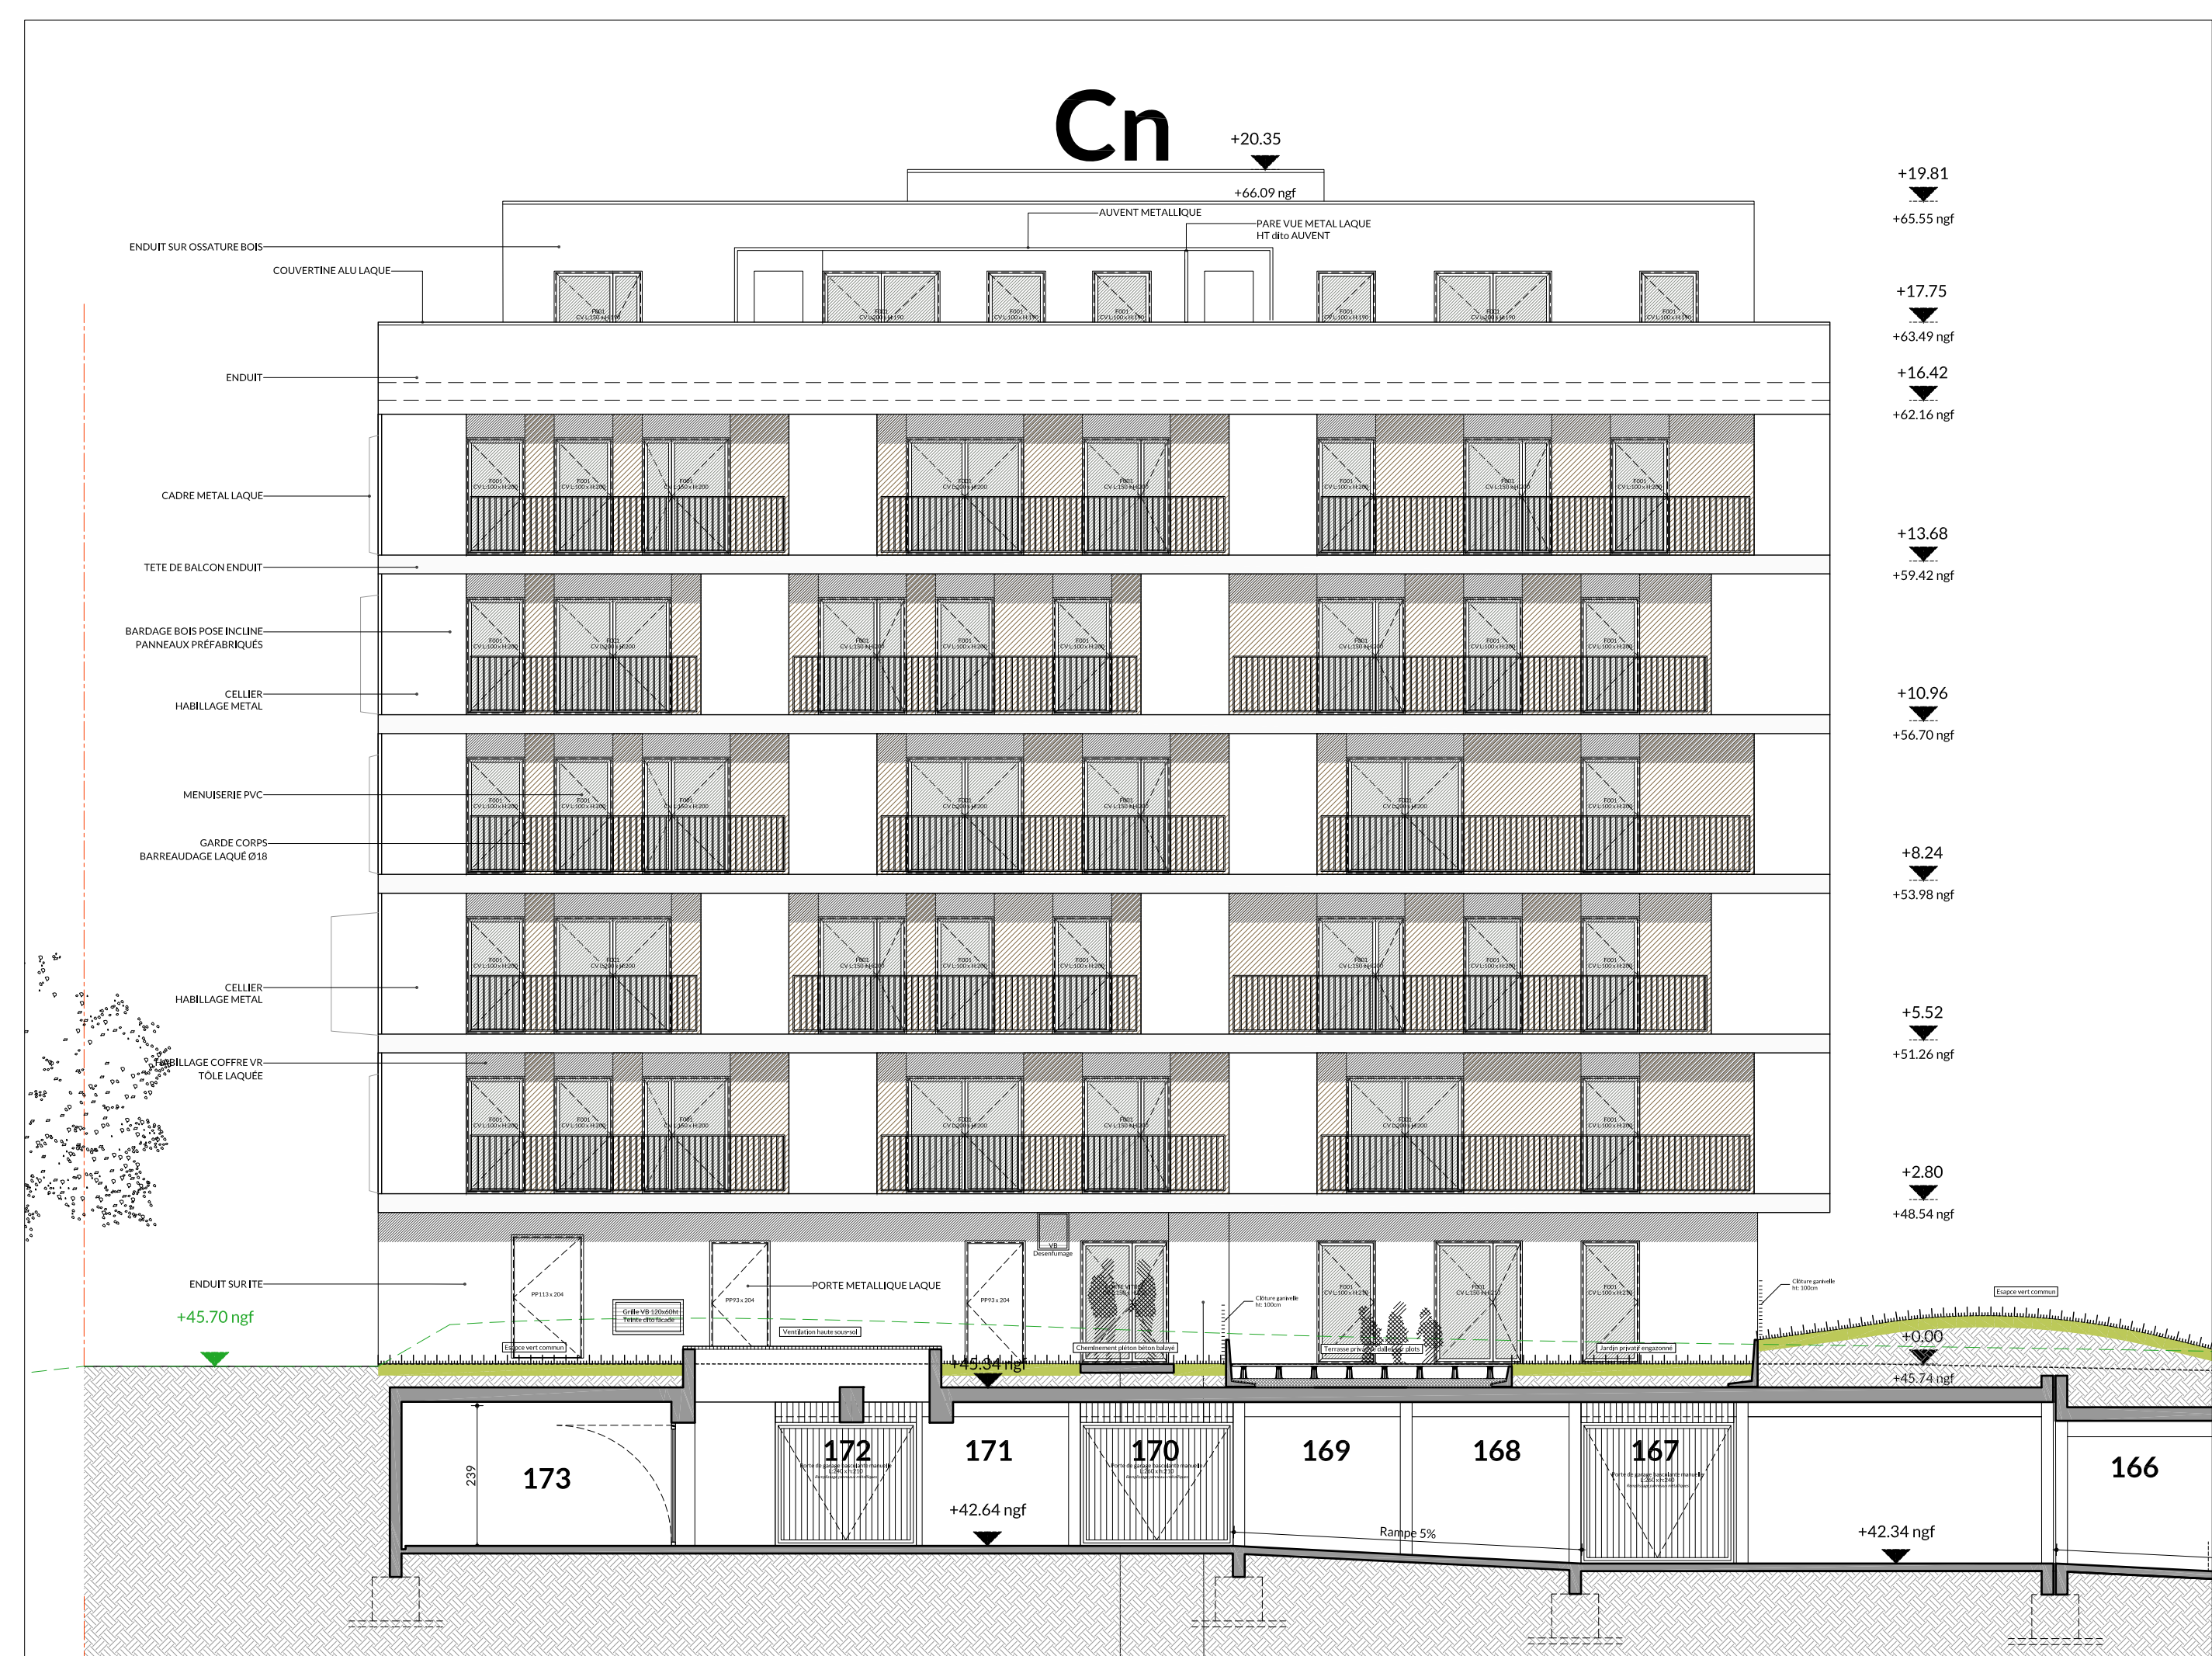
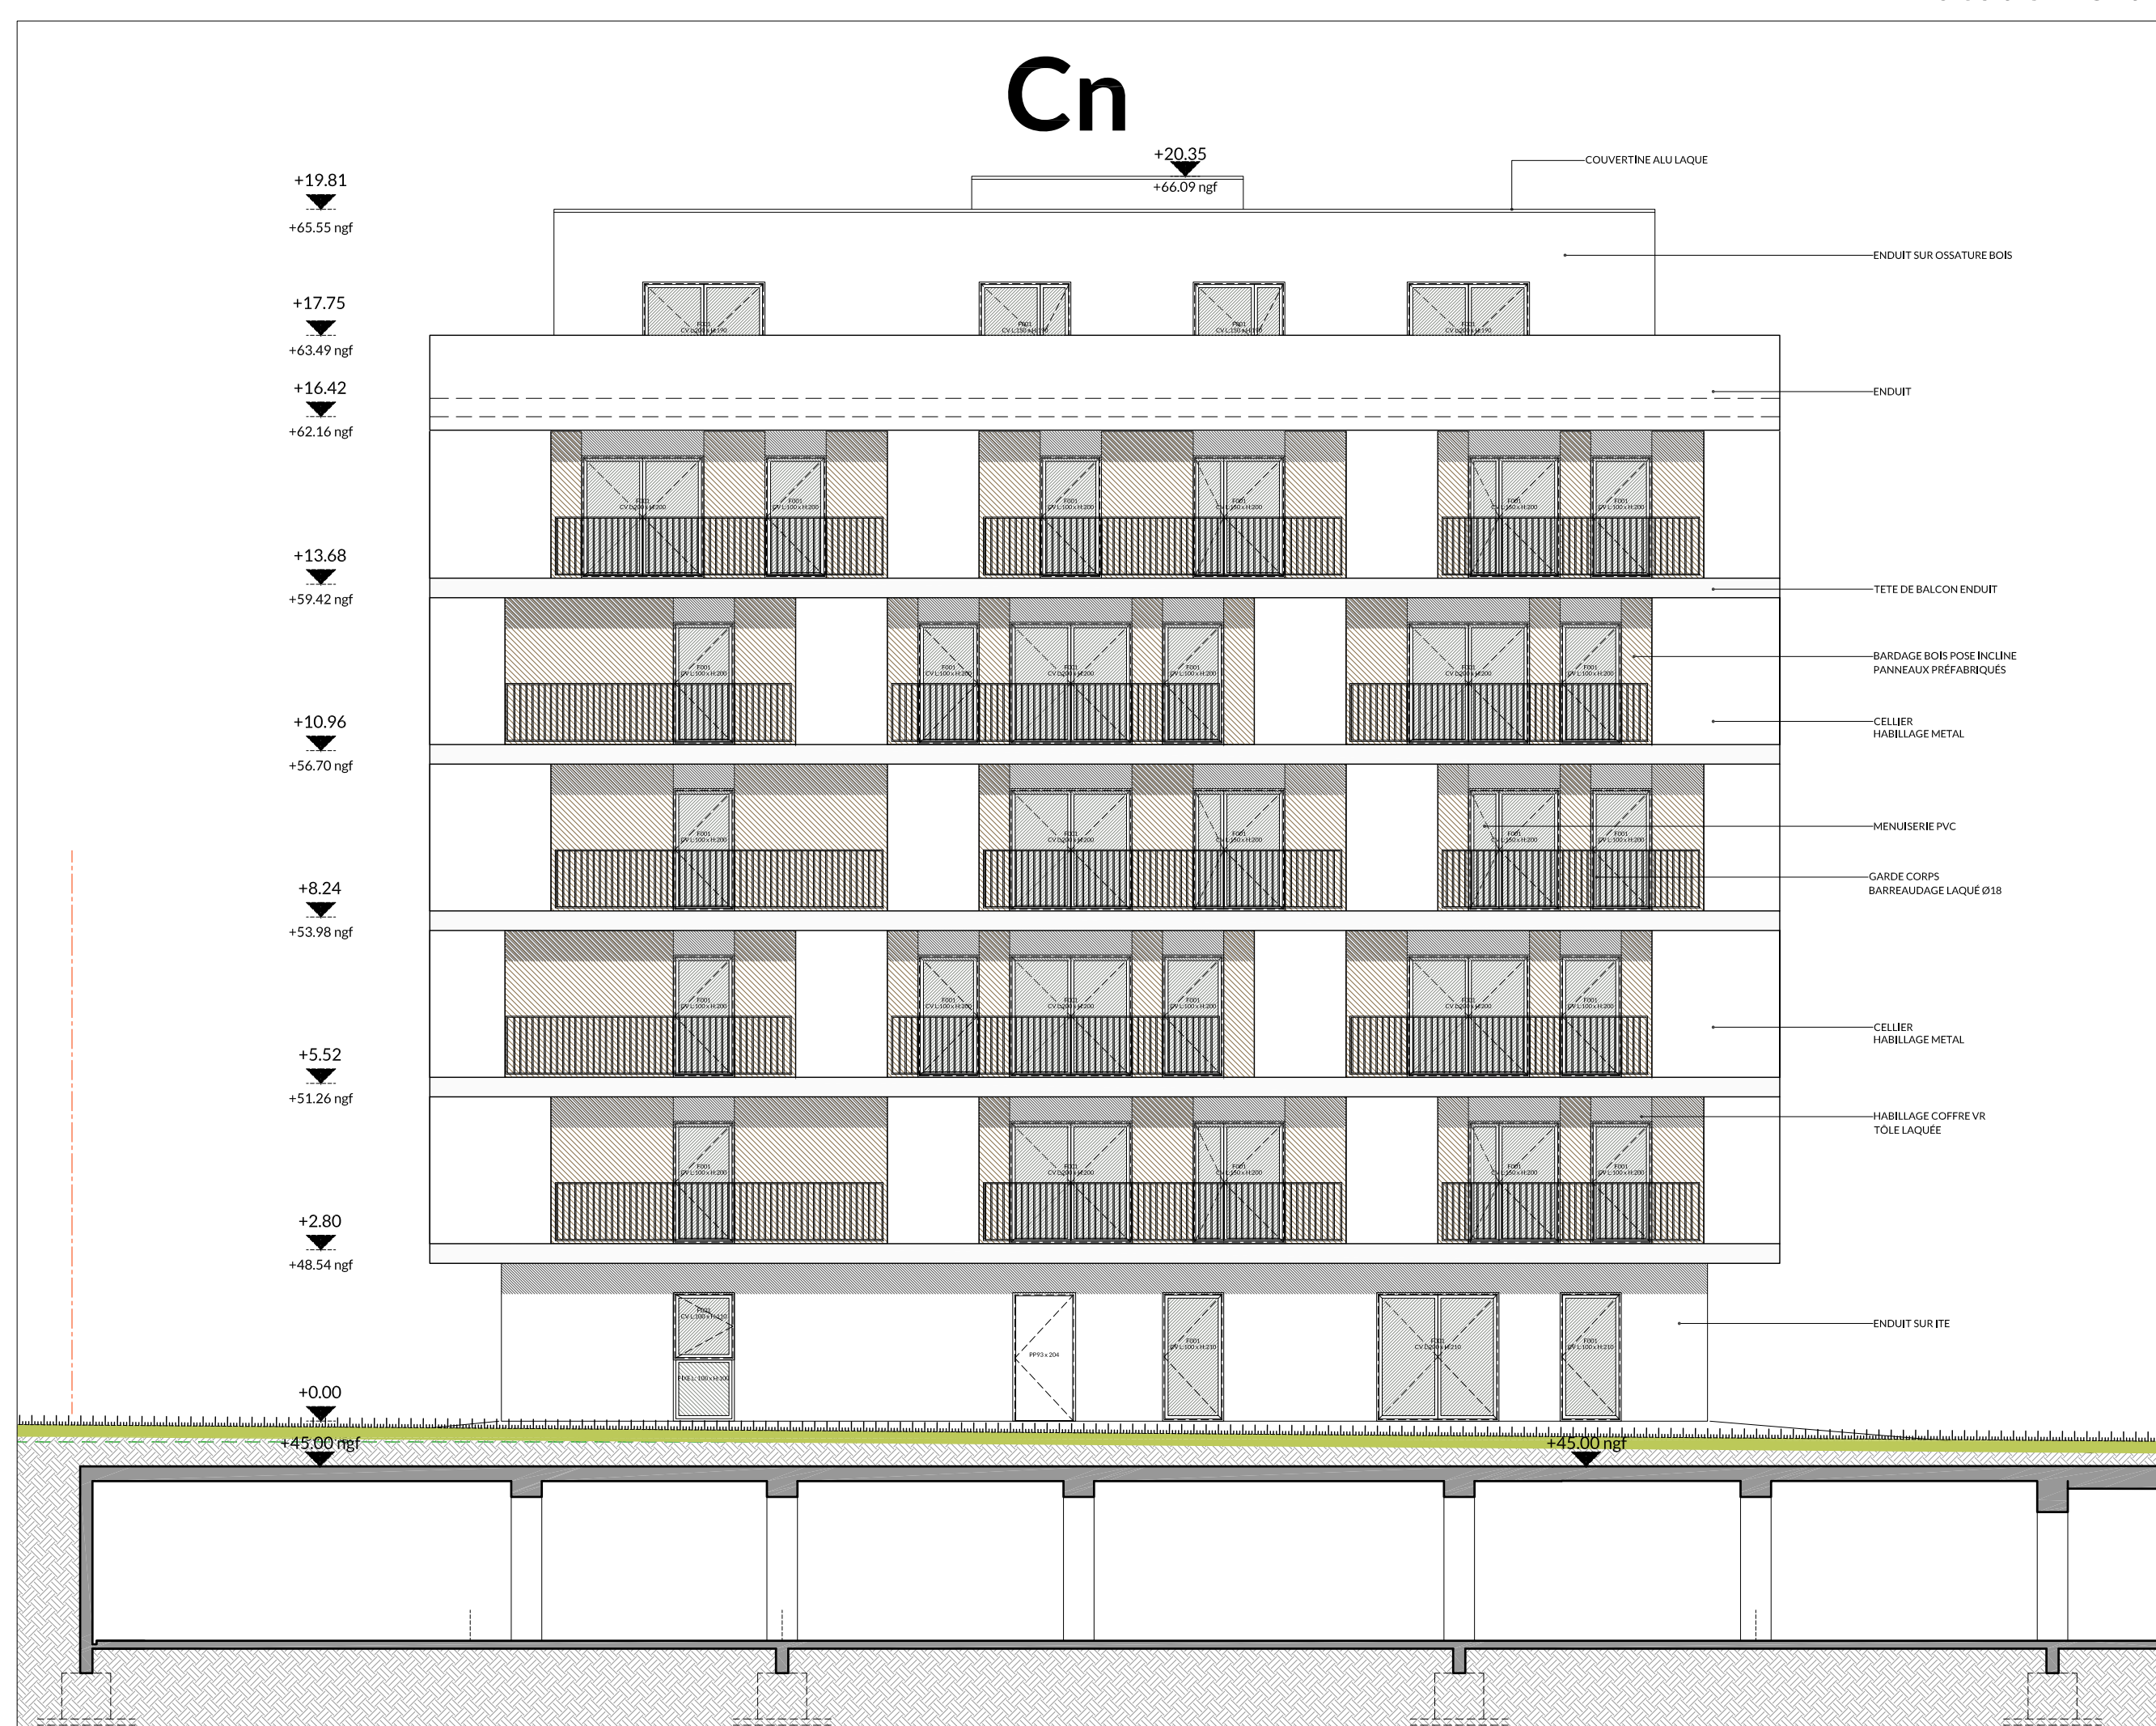
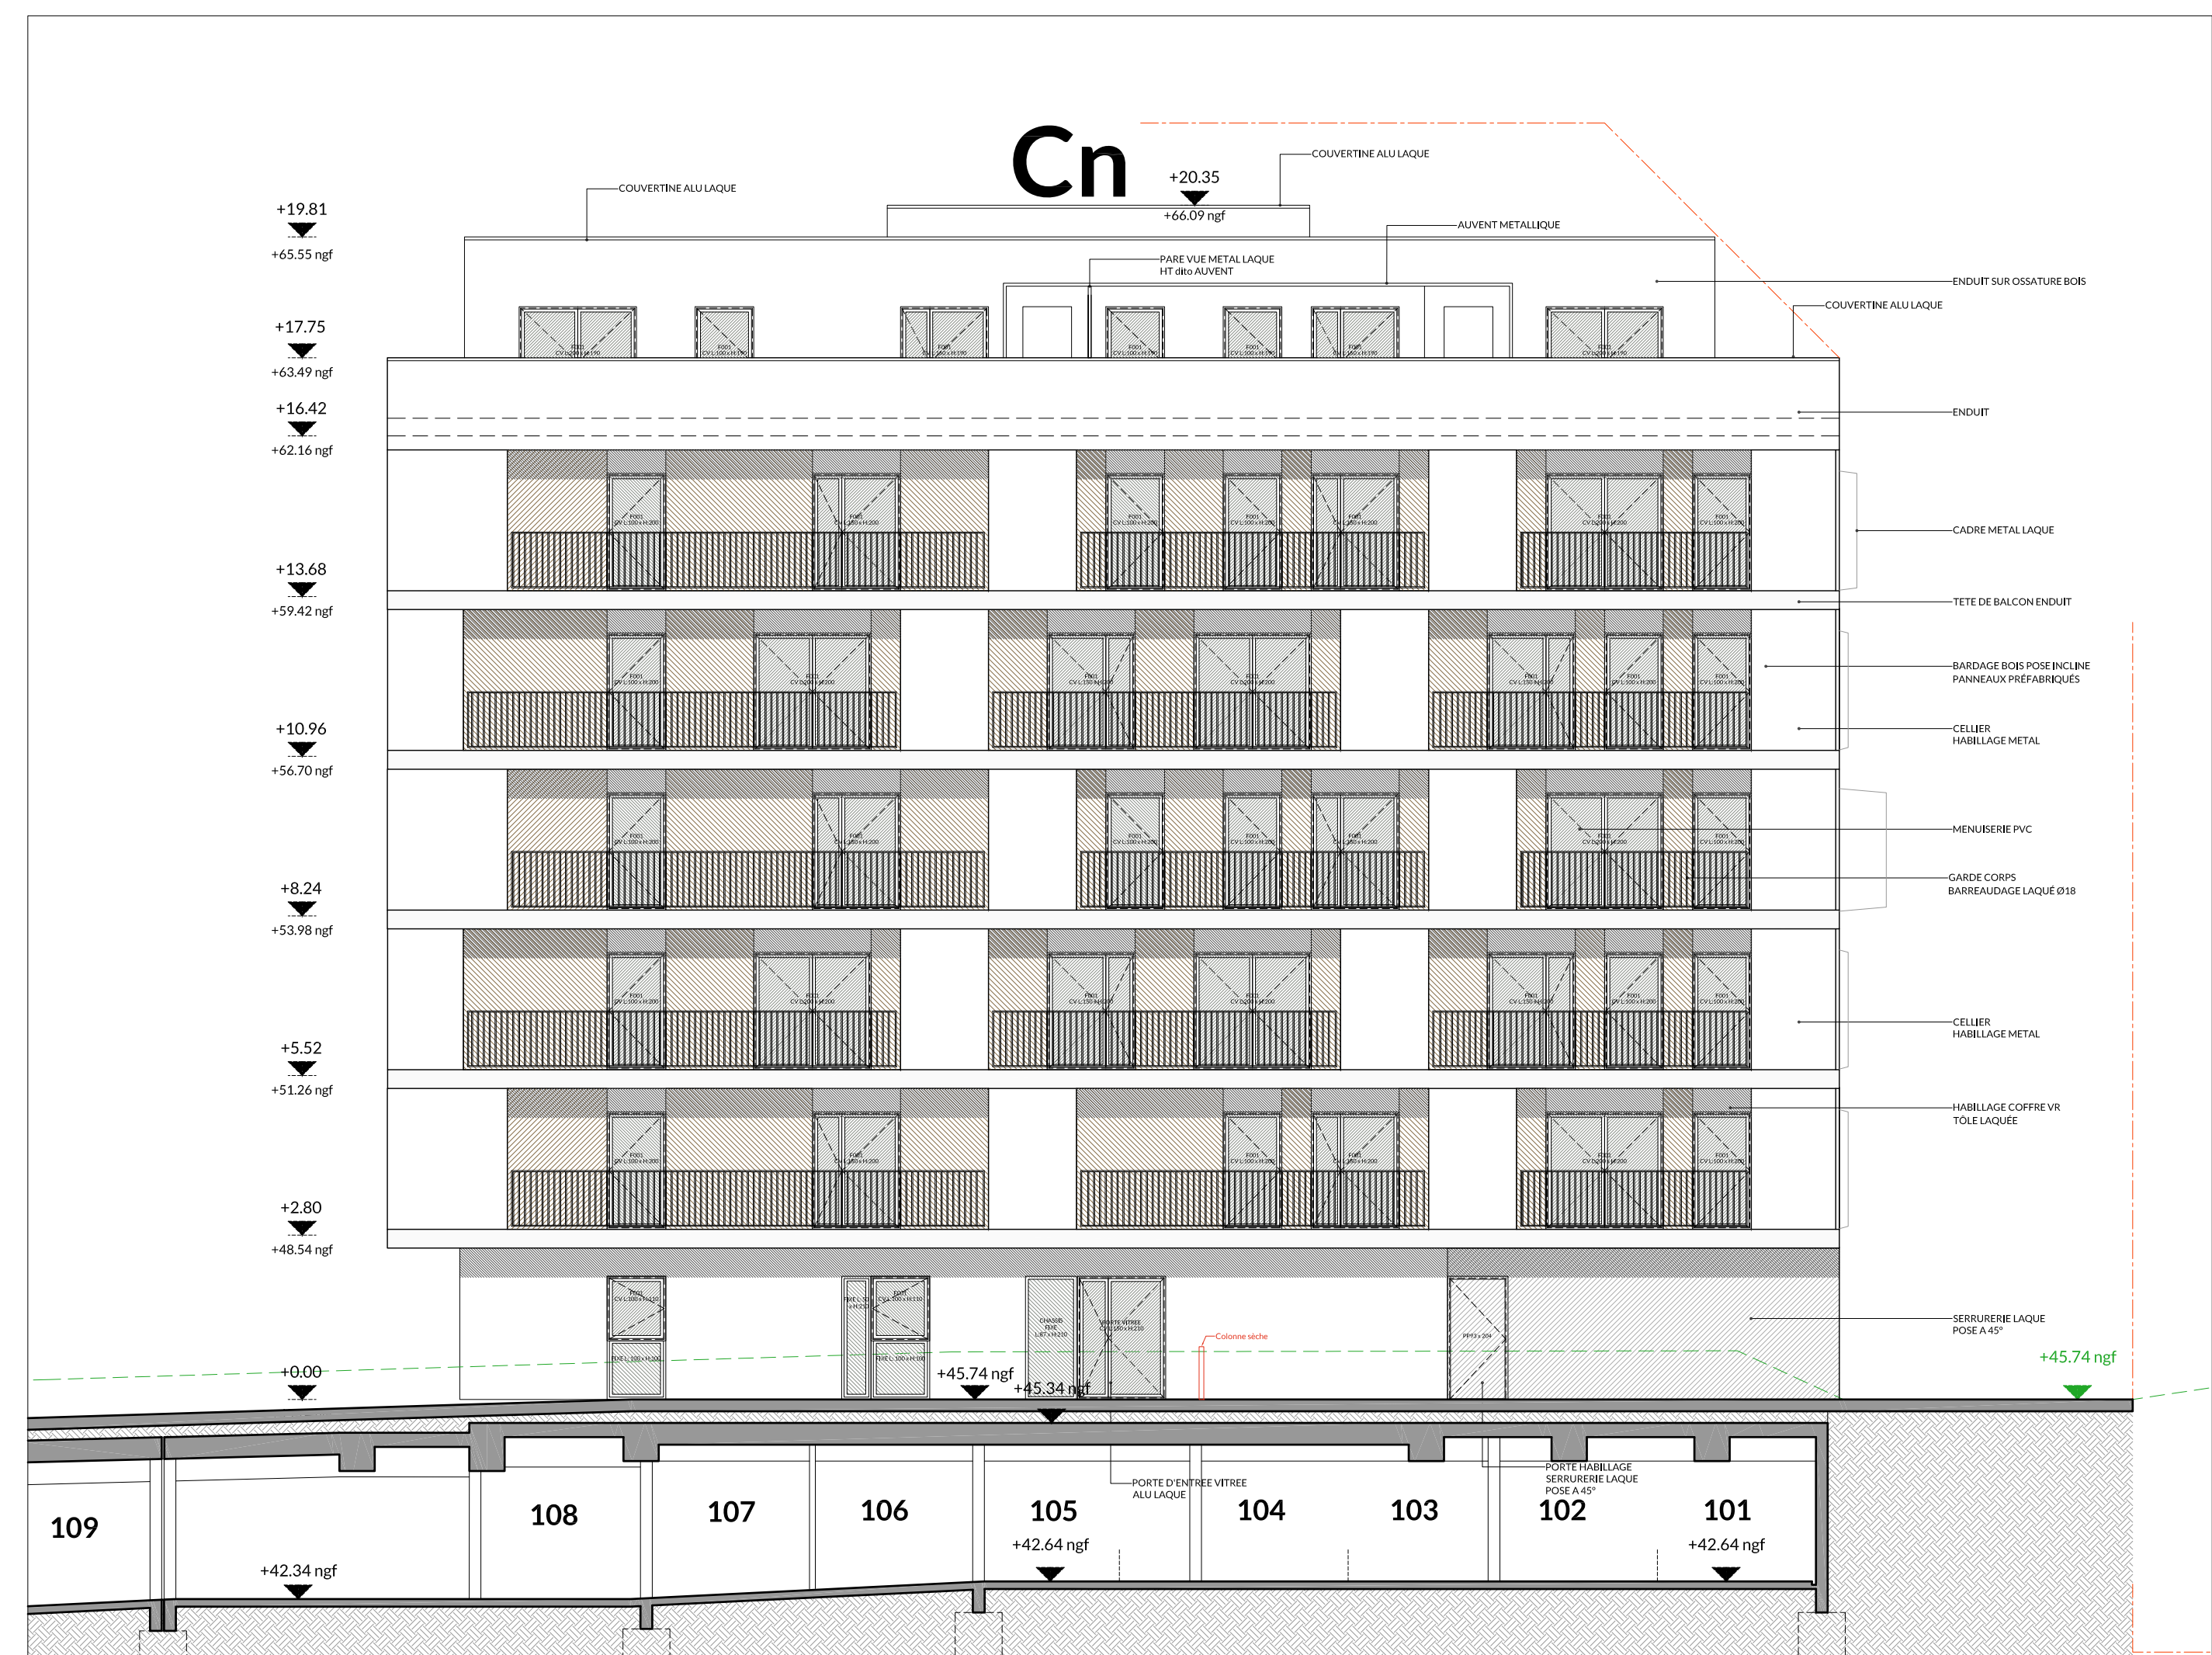


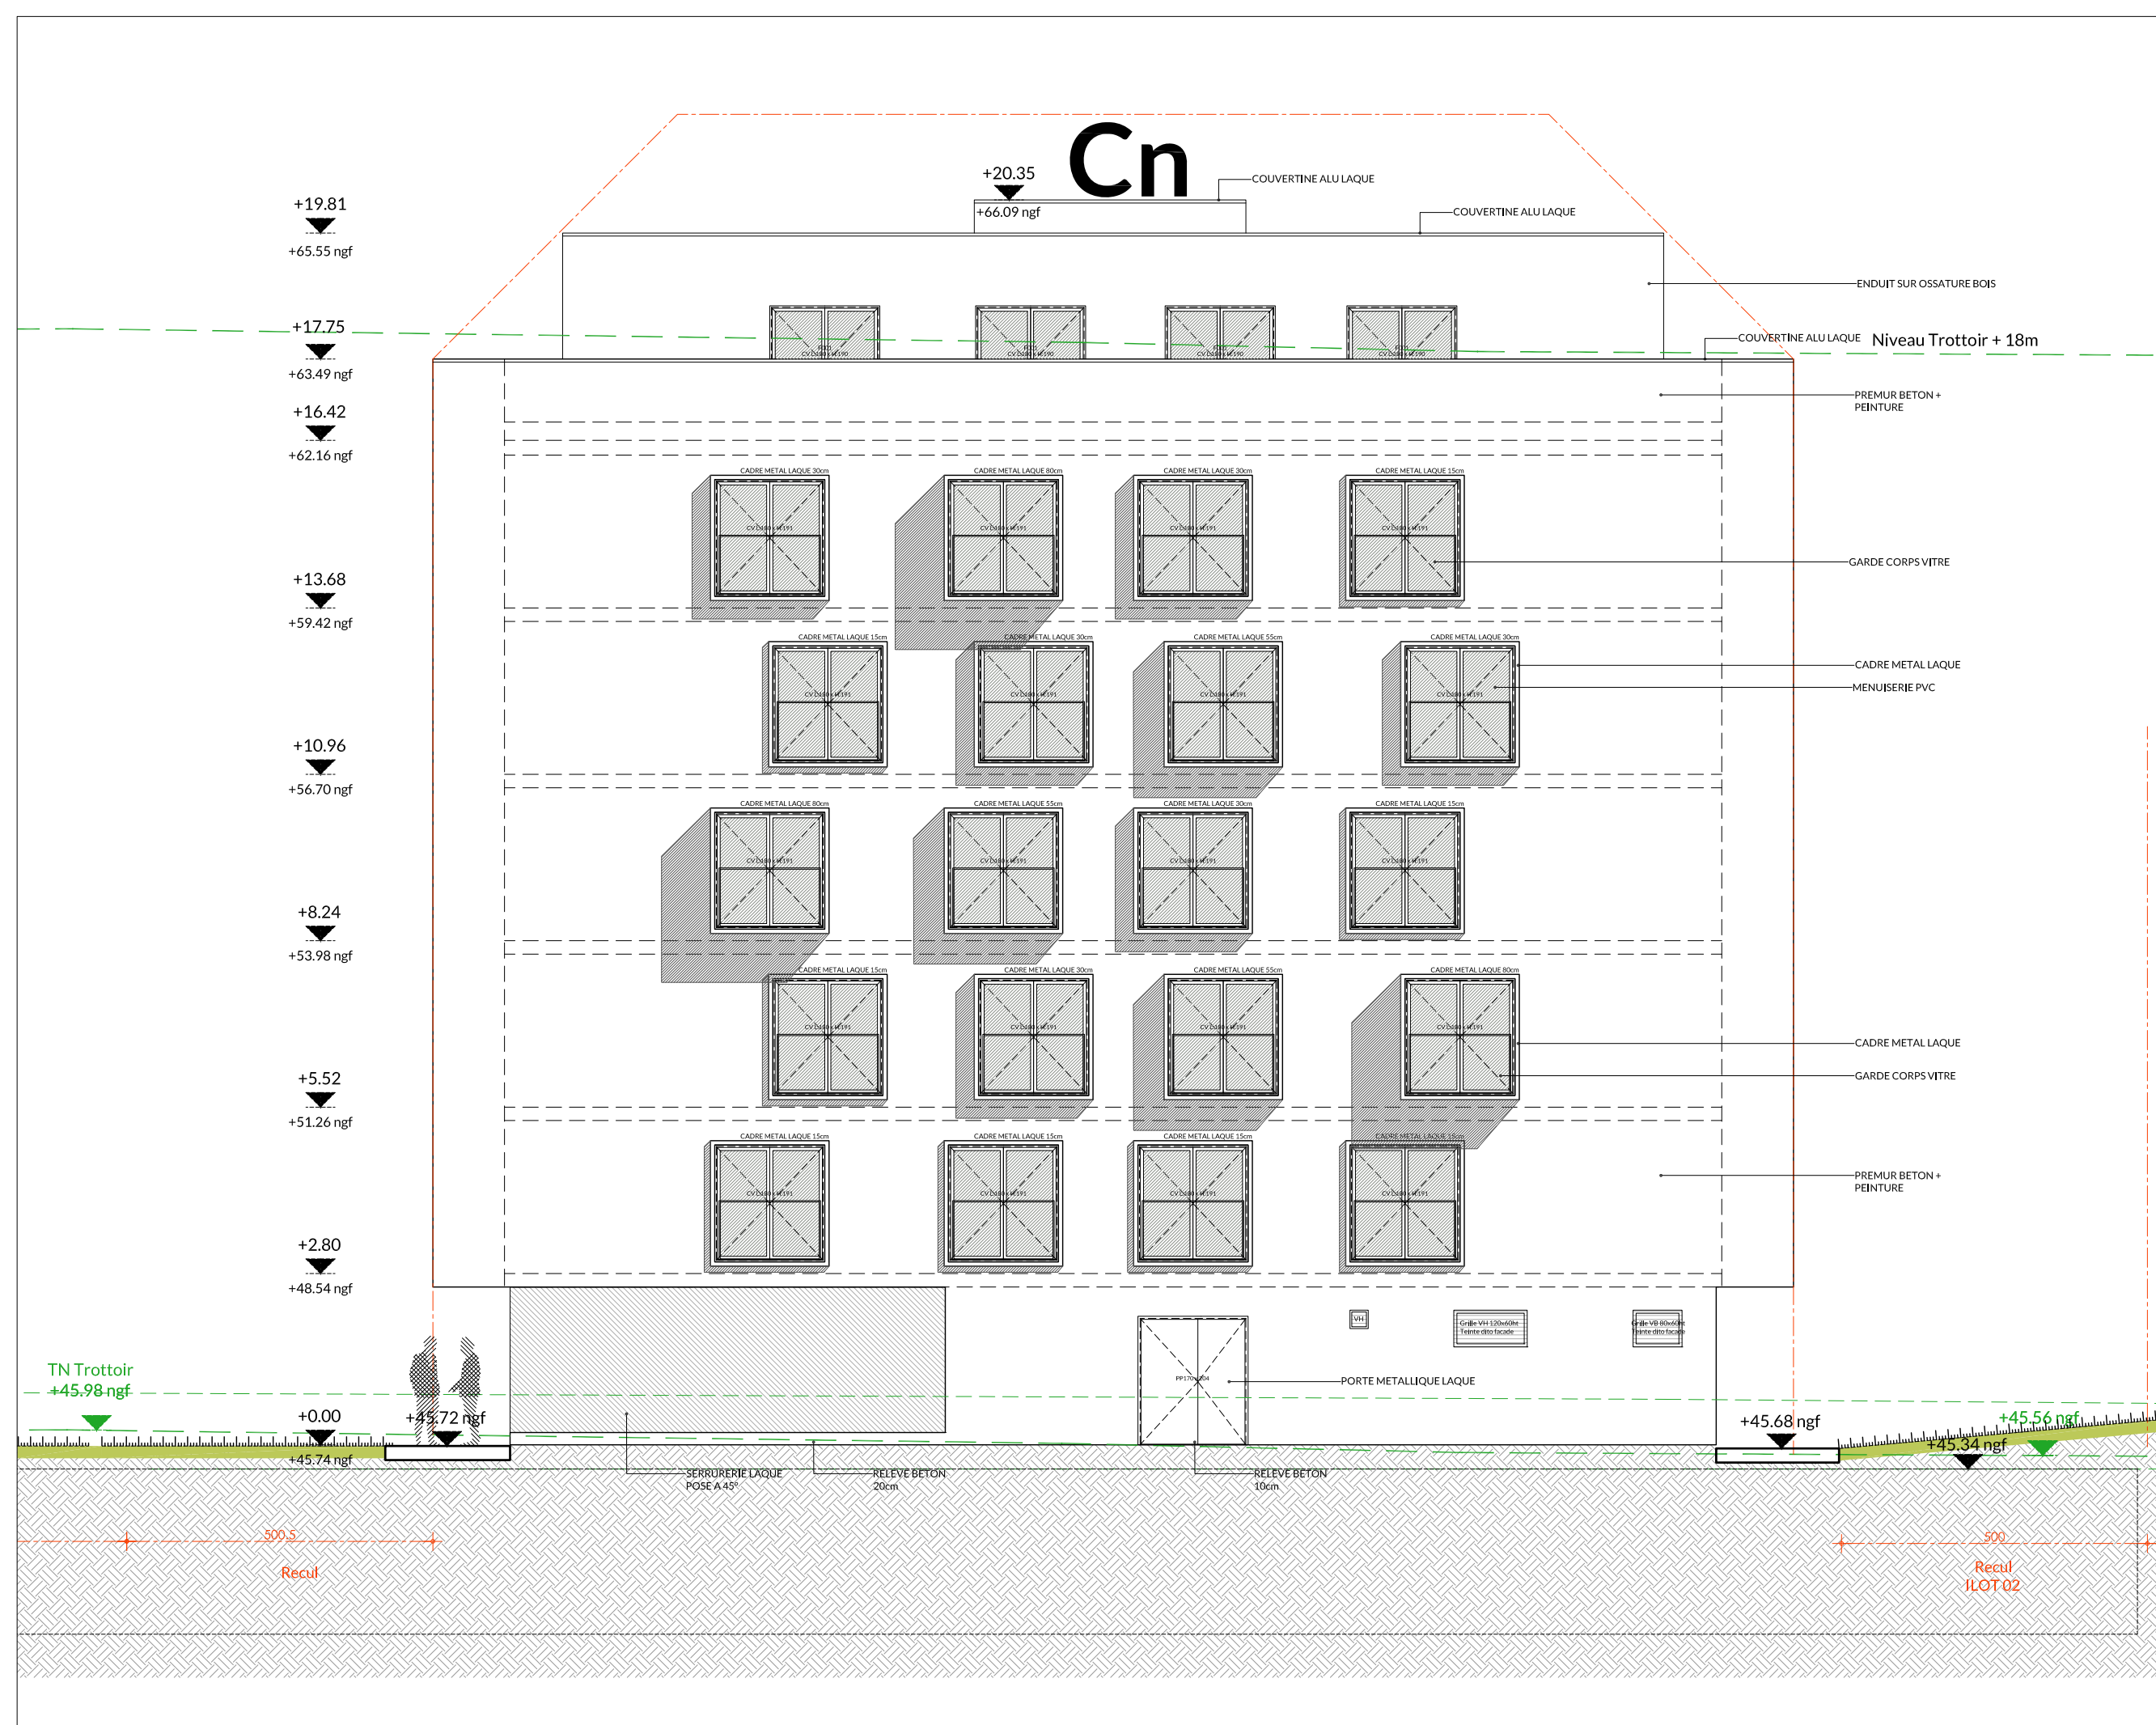

Légende/Remarques/Notes

[illegible]

ILOT 02
Boulevard Allende
- St herblain -

Facade + Coupe Cn

Maitre d'Ouvrage **SCCV TOLEFI Allende**
15 Ave Pierre et Marie Curie - 59260 Lezennes
Tél: 02 40 35 60 35 - jerome.goblet@tolefi.com

MAGNUM architectes et urbanistes
4 Place François 2 - 44200 Nantes
Tél: 02 40 75 75 02 - accueil@agence-magnum.com

Economiste

GESTIONBAT
4 Place François 2 - 44200 Nantes
Tél : 02 40 43 35 35 - tnaulin@gestionbat.fr

BET Fluides

BET Structure

Bureau de contrôle

Coordonnateur SPS

Tél. 02 40 92 48 99 - clauda.picot@fr.bureauveritas.com

Date :	24/02/17	Affaire: A247	A	Aménagement
Phase :			B	Bâtiment

A	Aménagement
B	Bâtiment