


Niveau 1 - Avant travaux

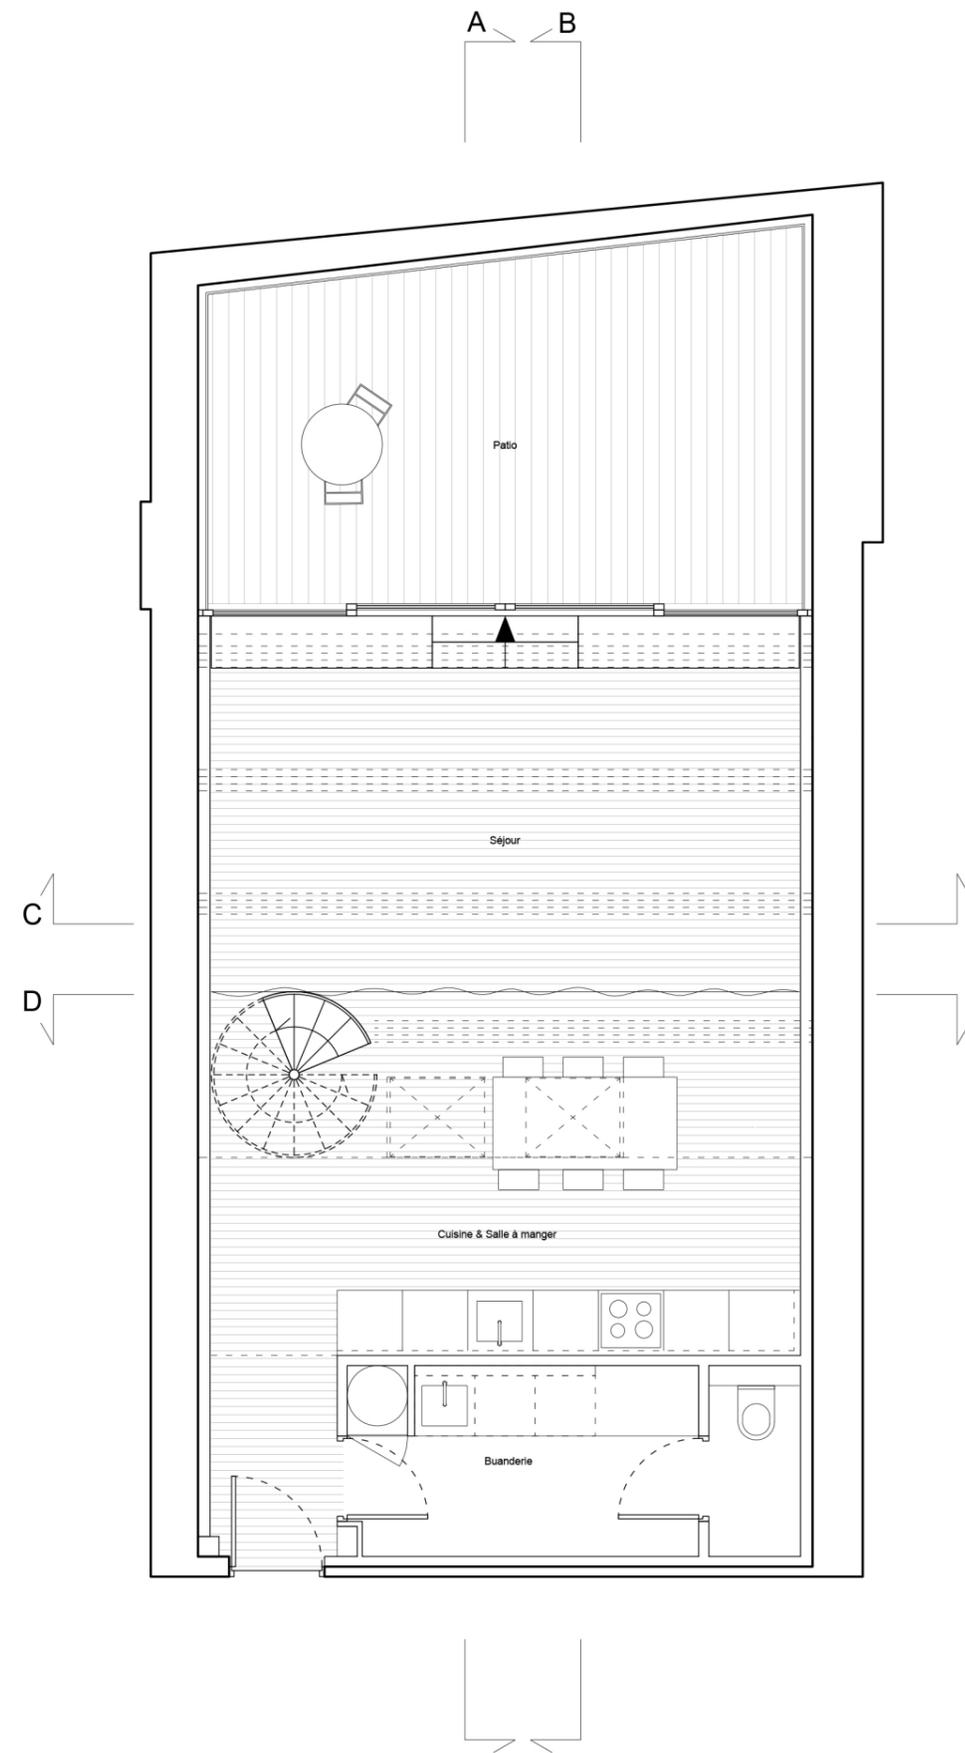

Niveau 1 - Après travaux