




Siège de l'IRT "Jules Verne"


Pm1 Plan masse Ind 0 PRO

BY ARS VIVI	

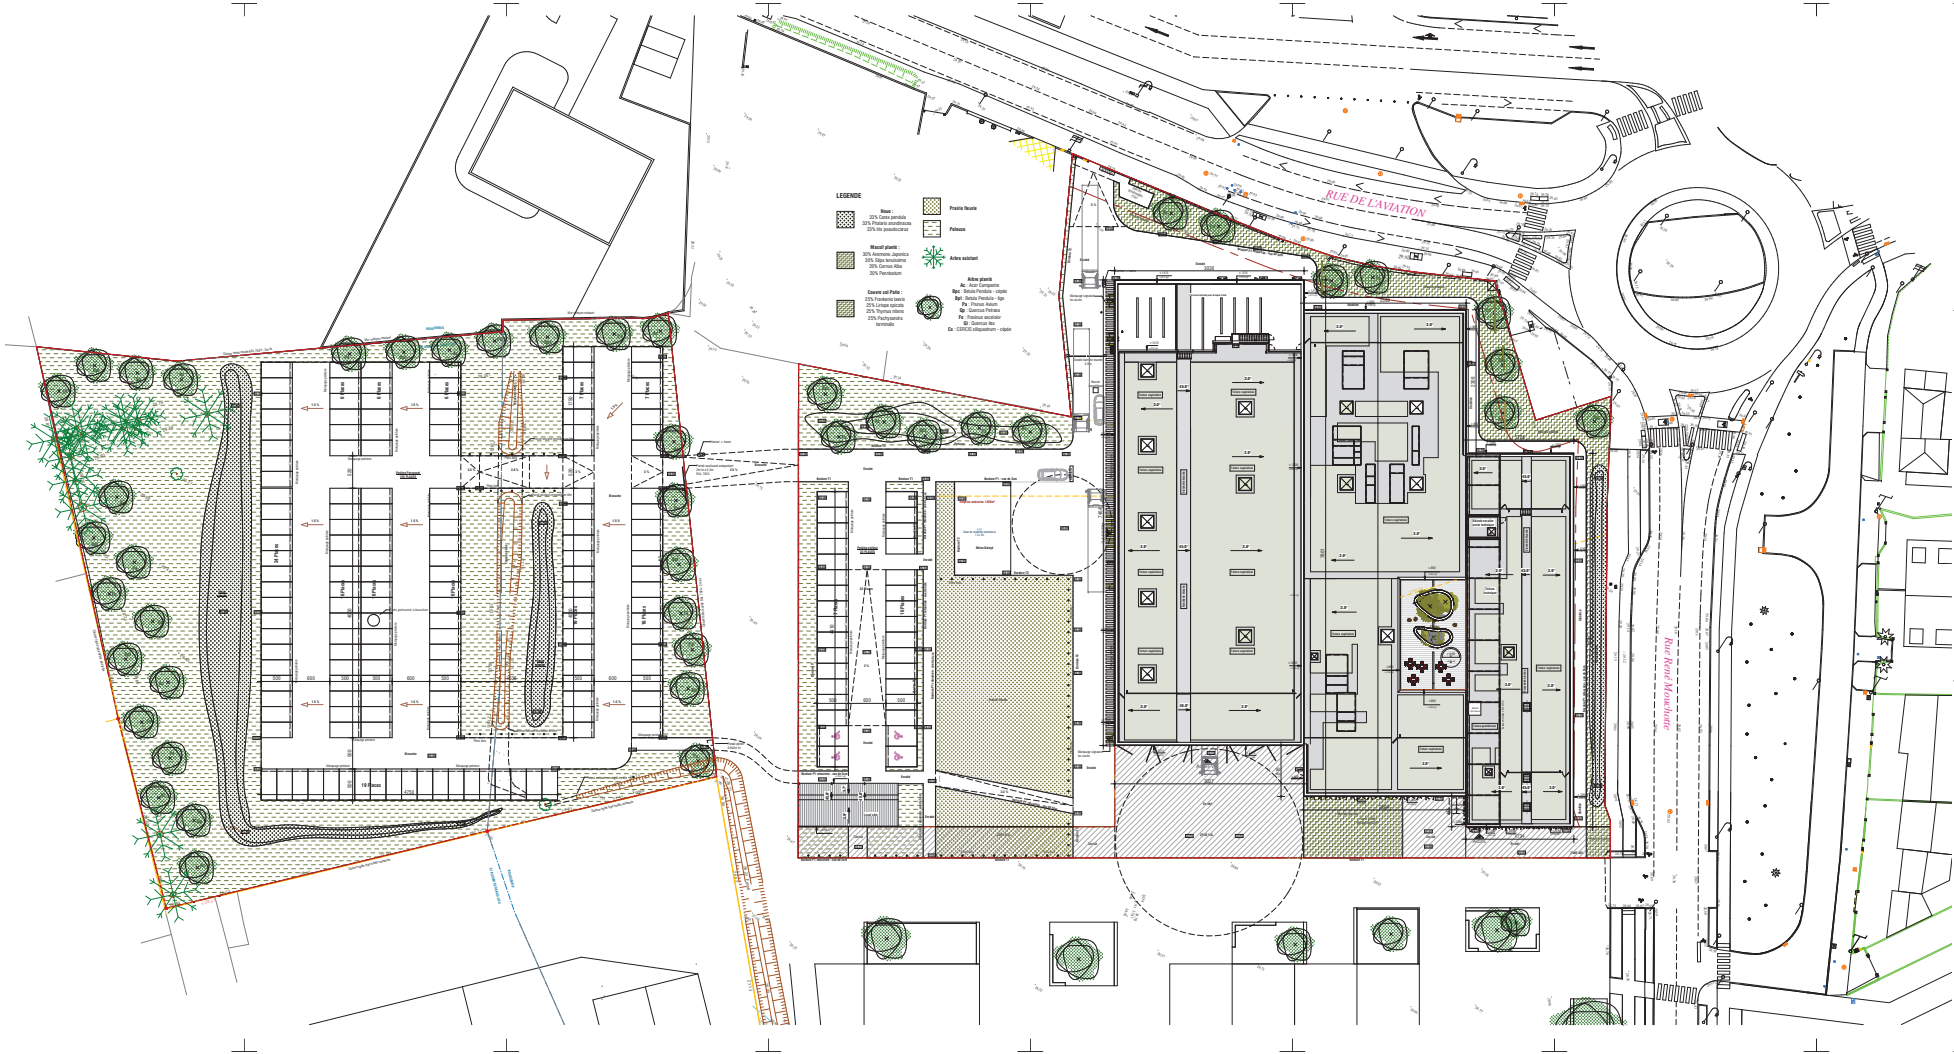


RUE DE LAVIATION

