


Bâtiment C (neuf)

Bâtiment A (réhabilité)

Bâtiment B (réhabilité)

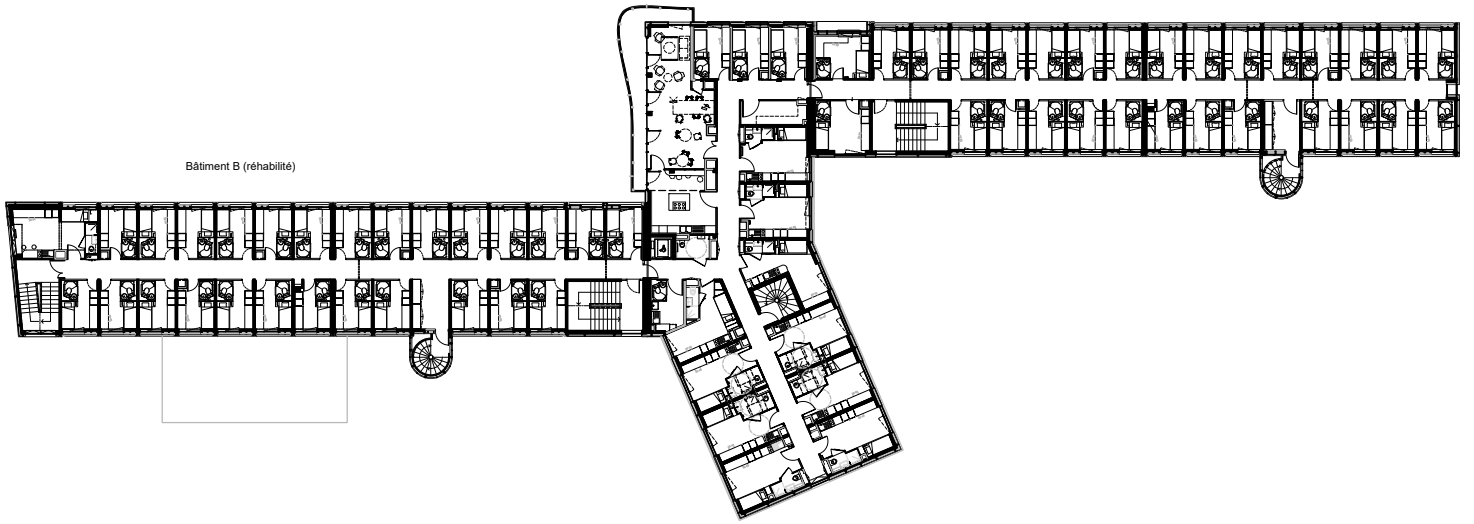

0 10 20 m