





COUPE U1
Echelle : 1 : 200

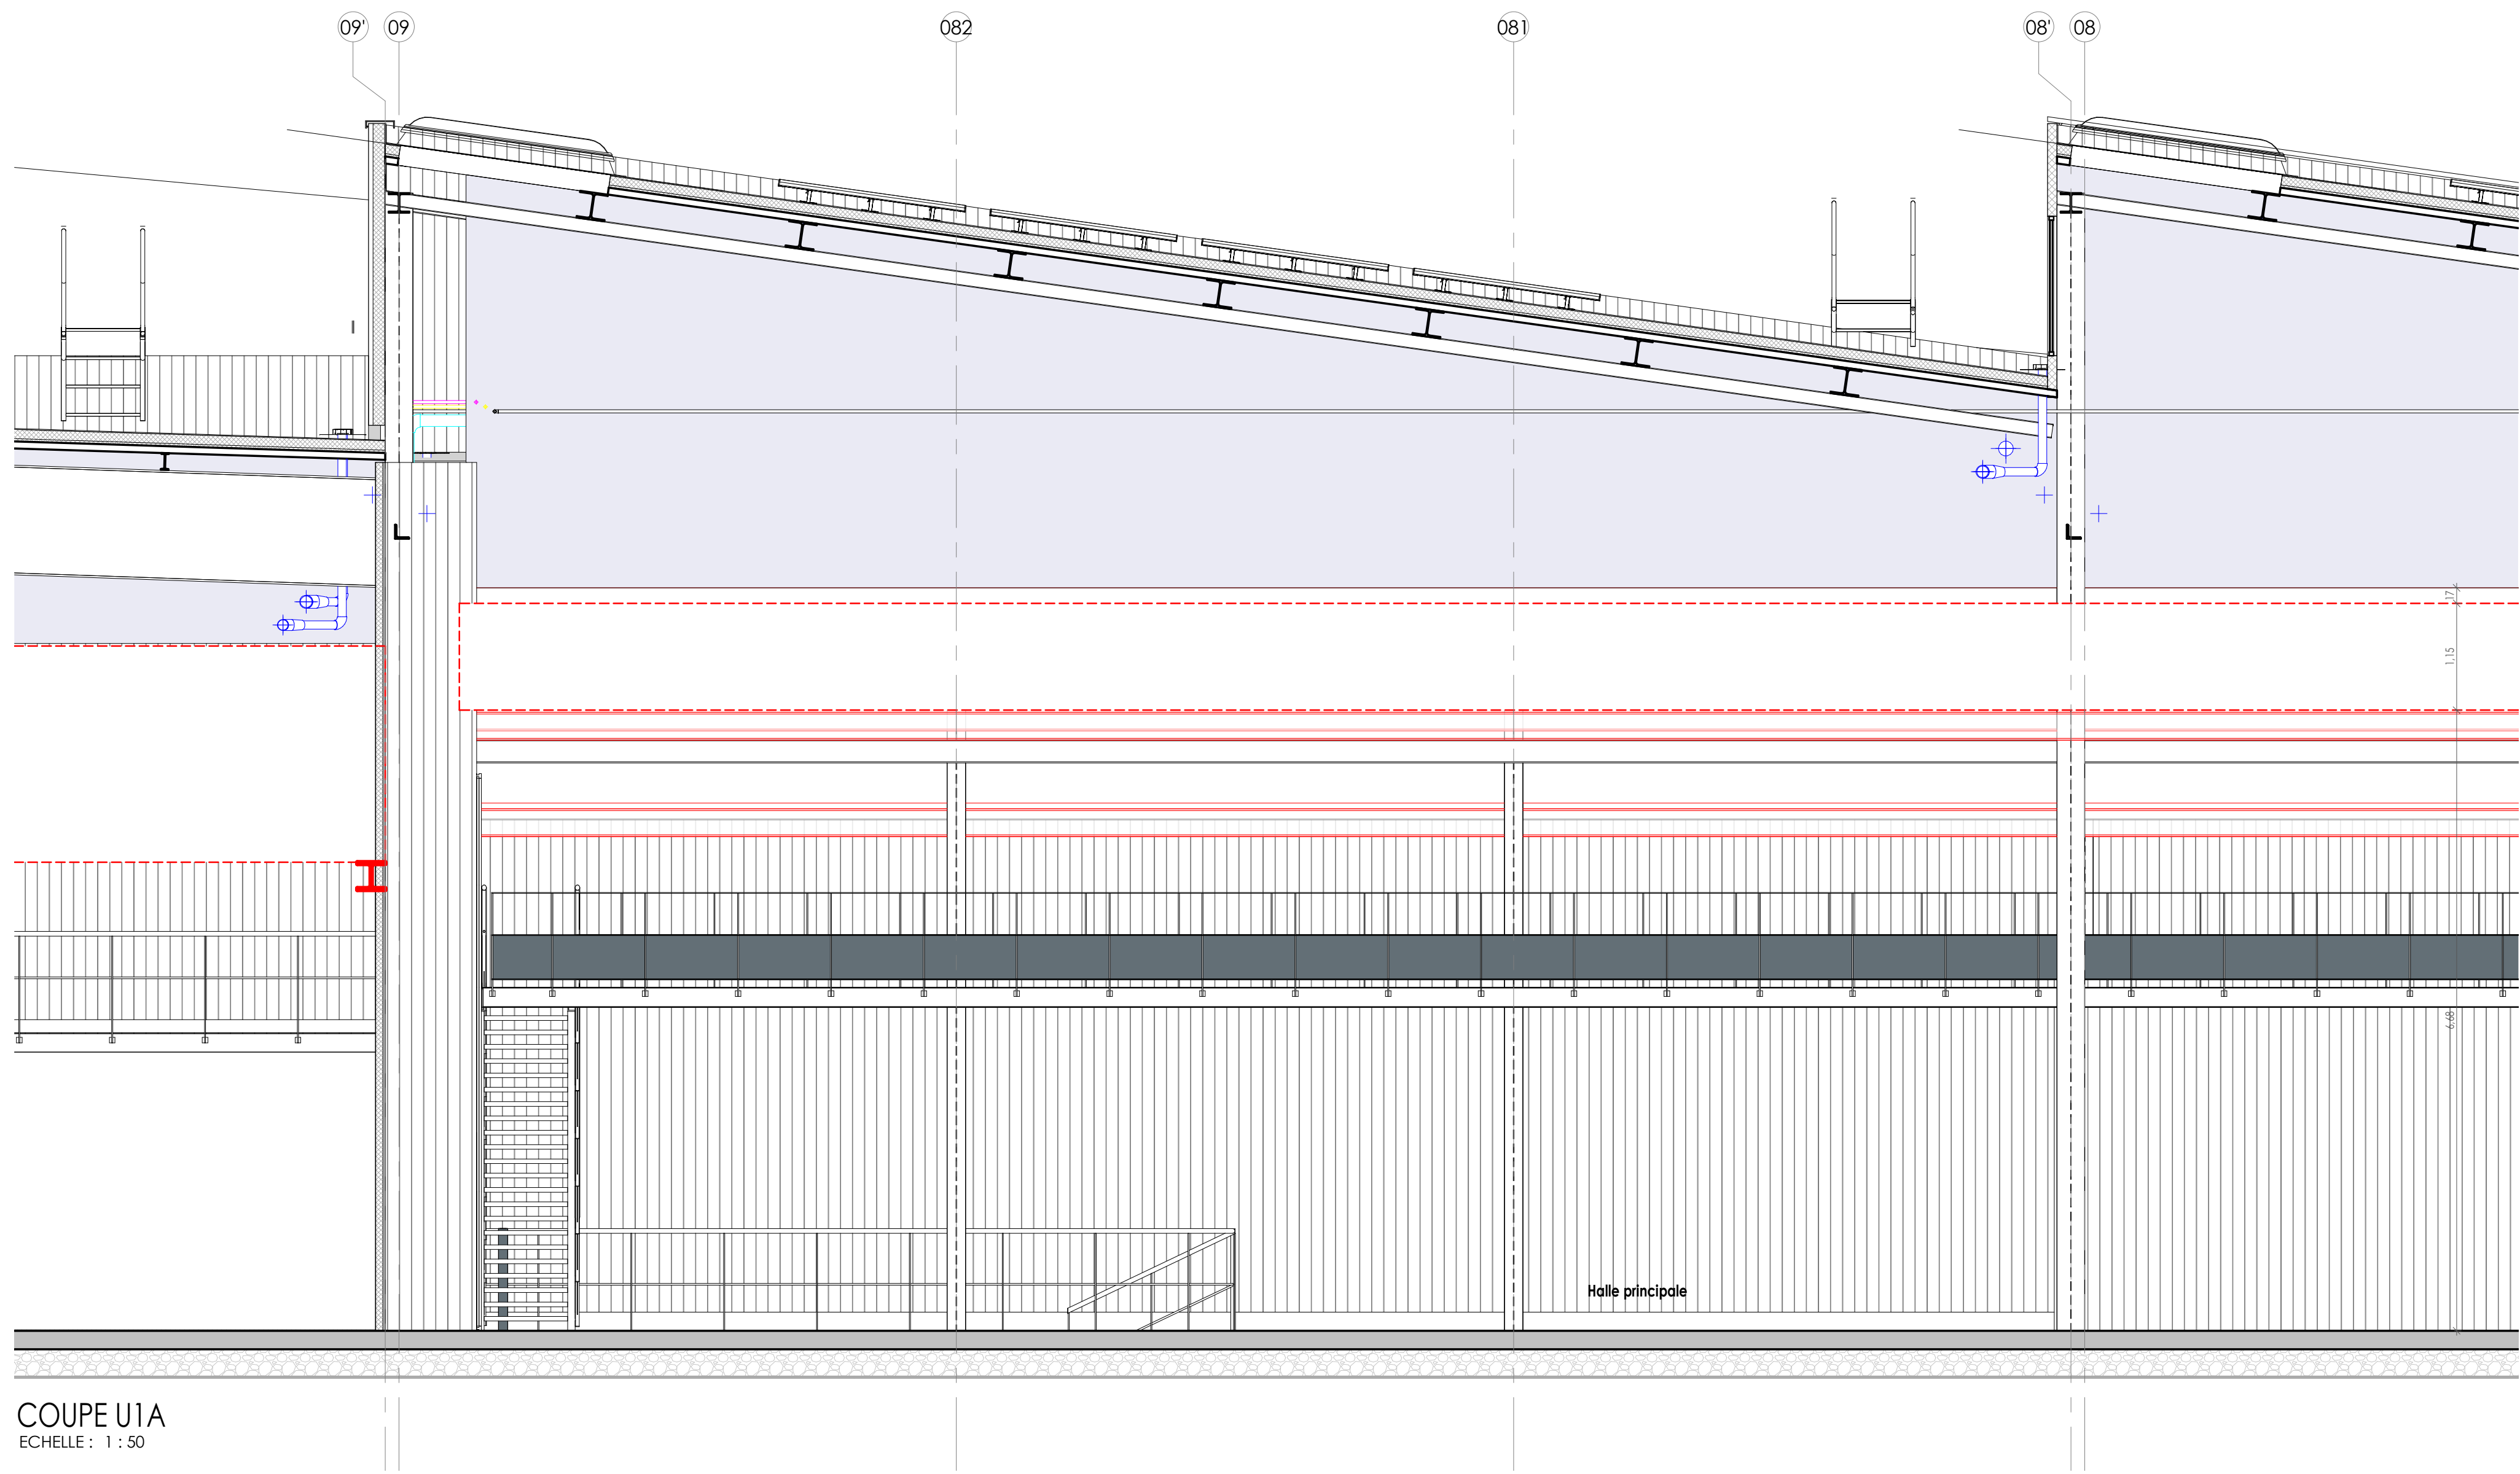

COUPE U1A
Echelle : 1 : 50

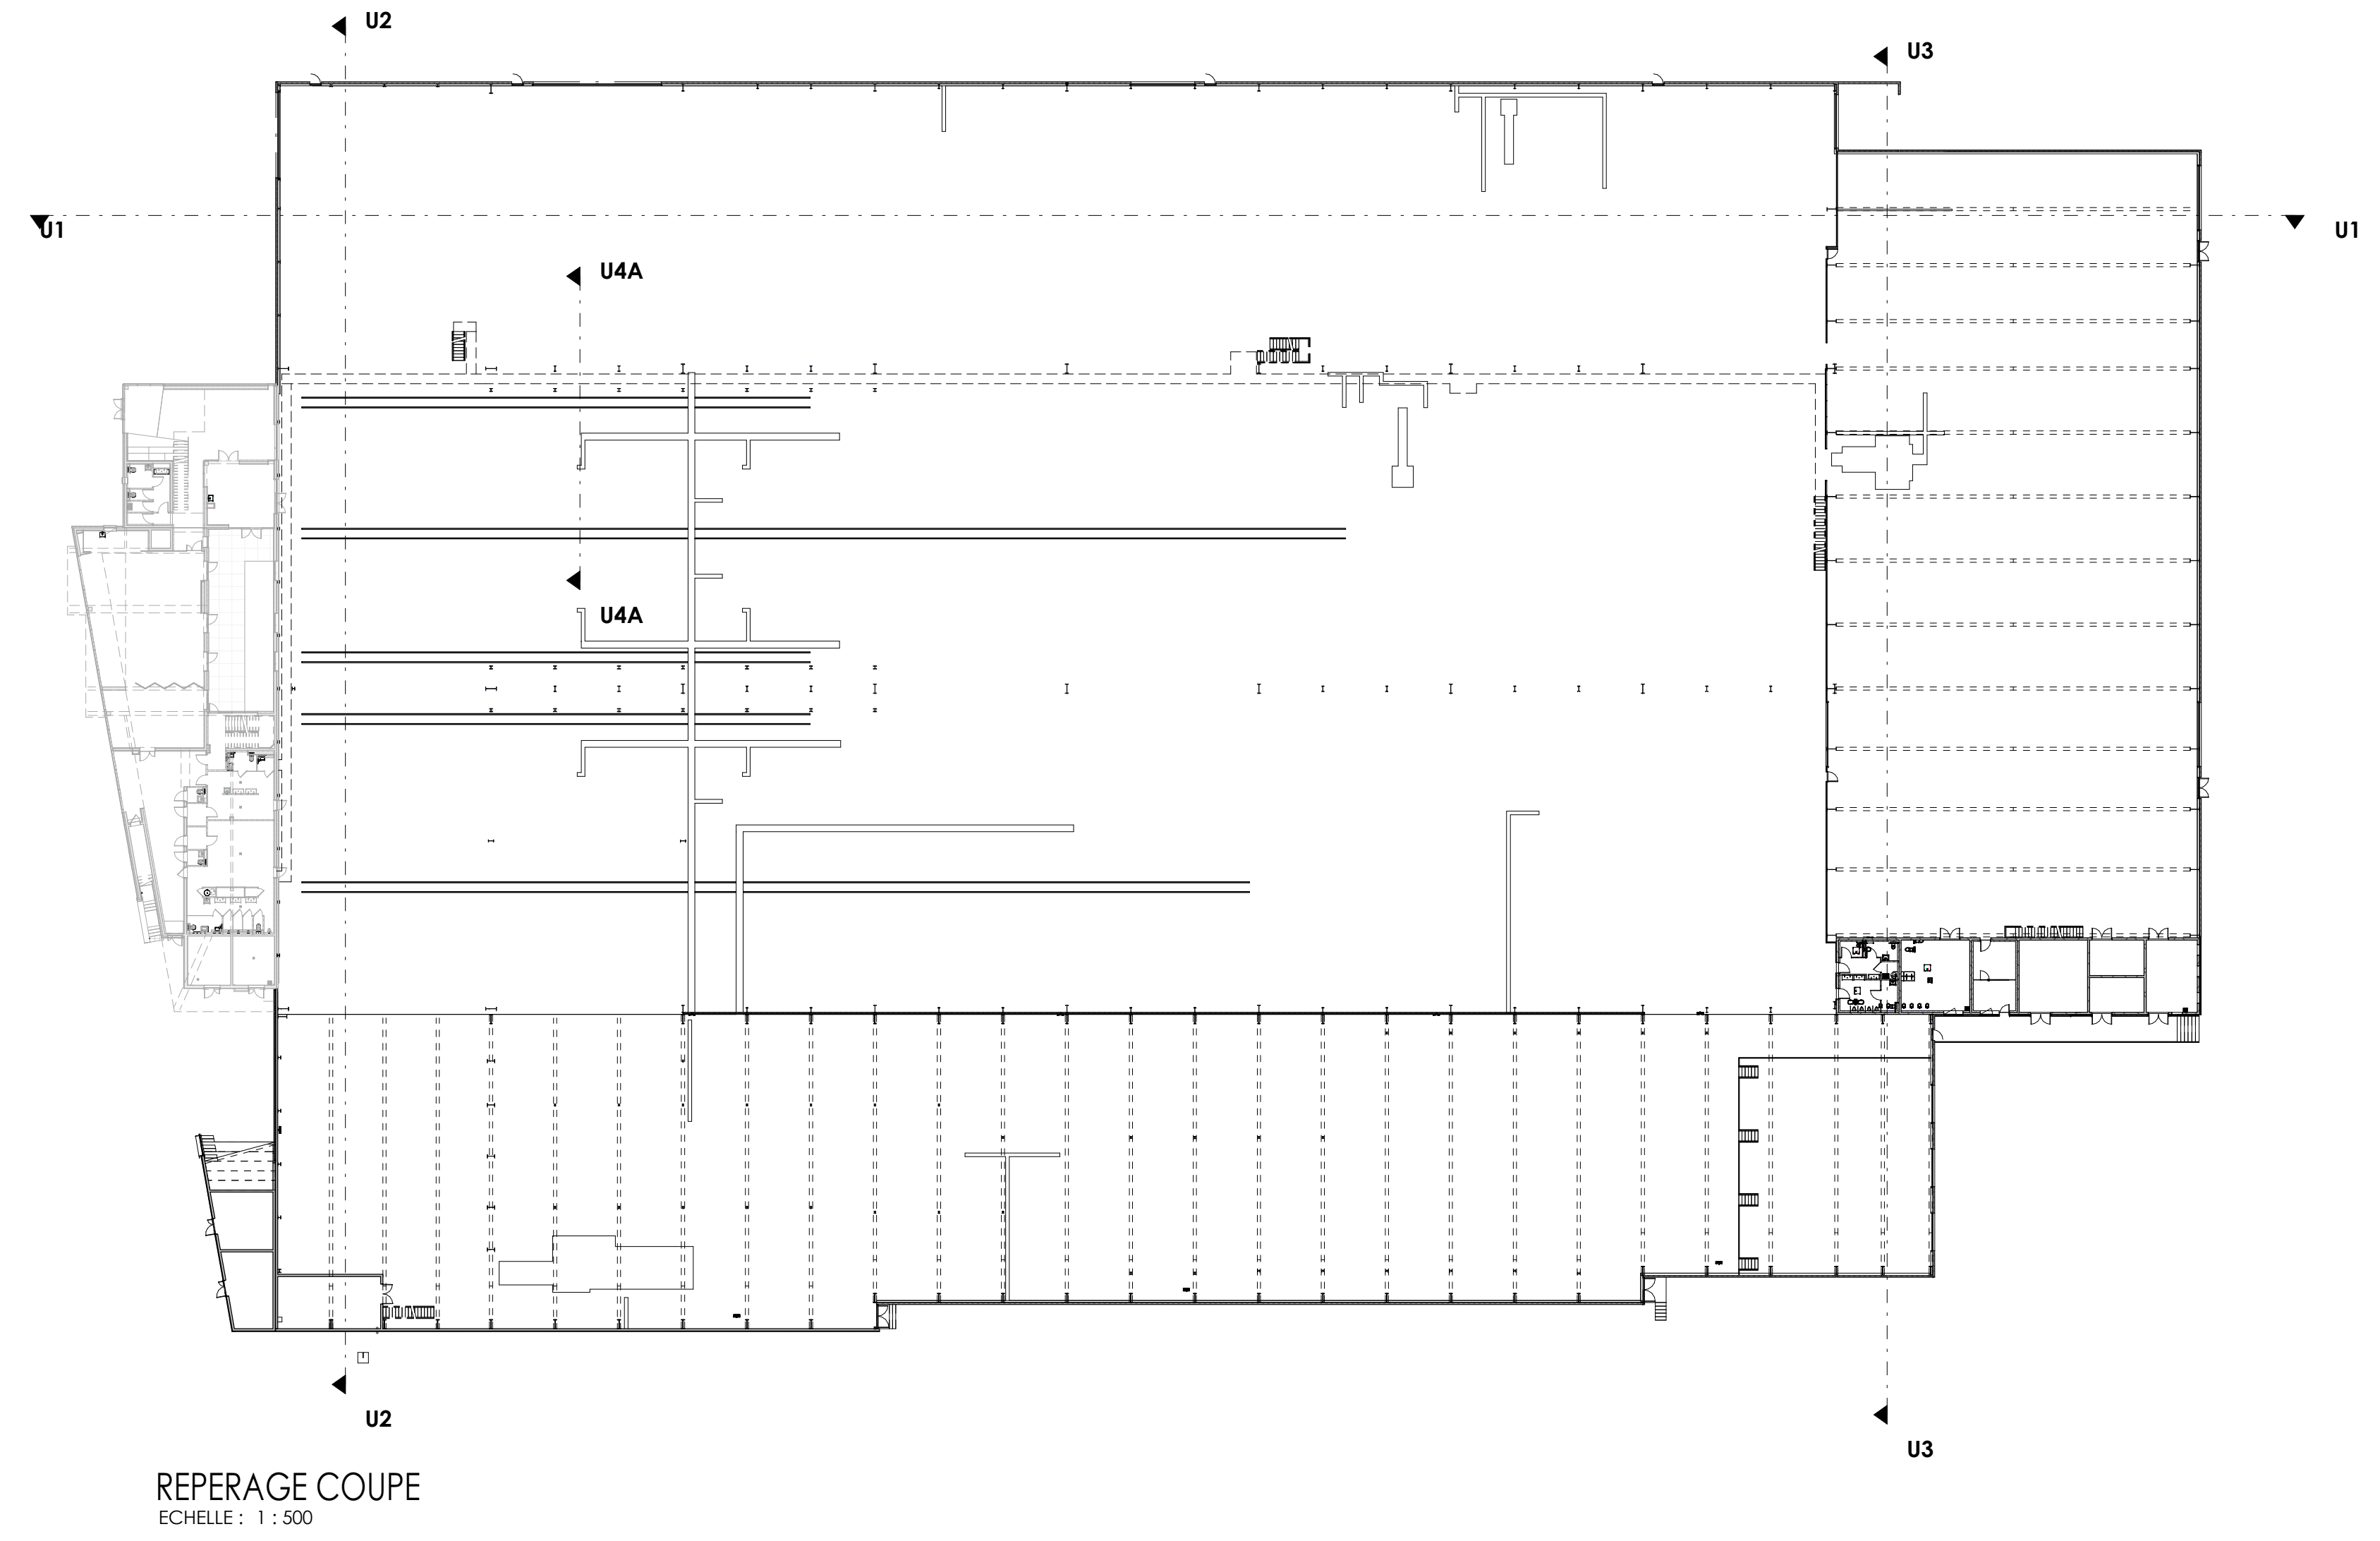

REPERAGE COUPE
Echelle : 1 : 500

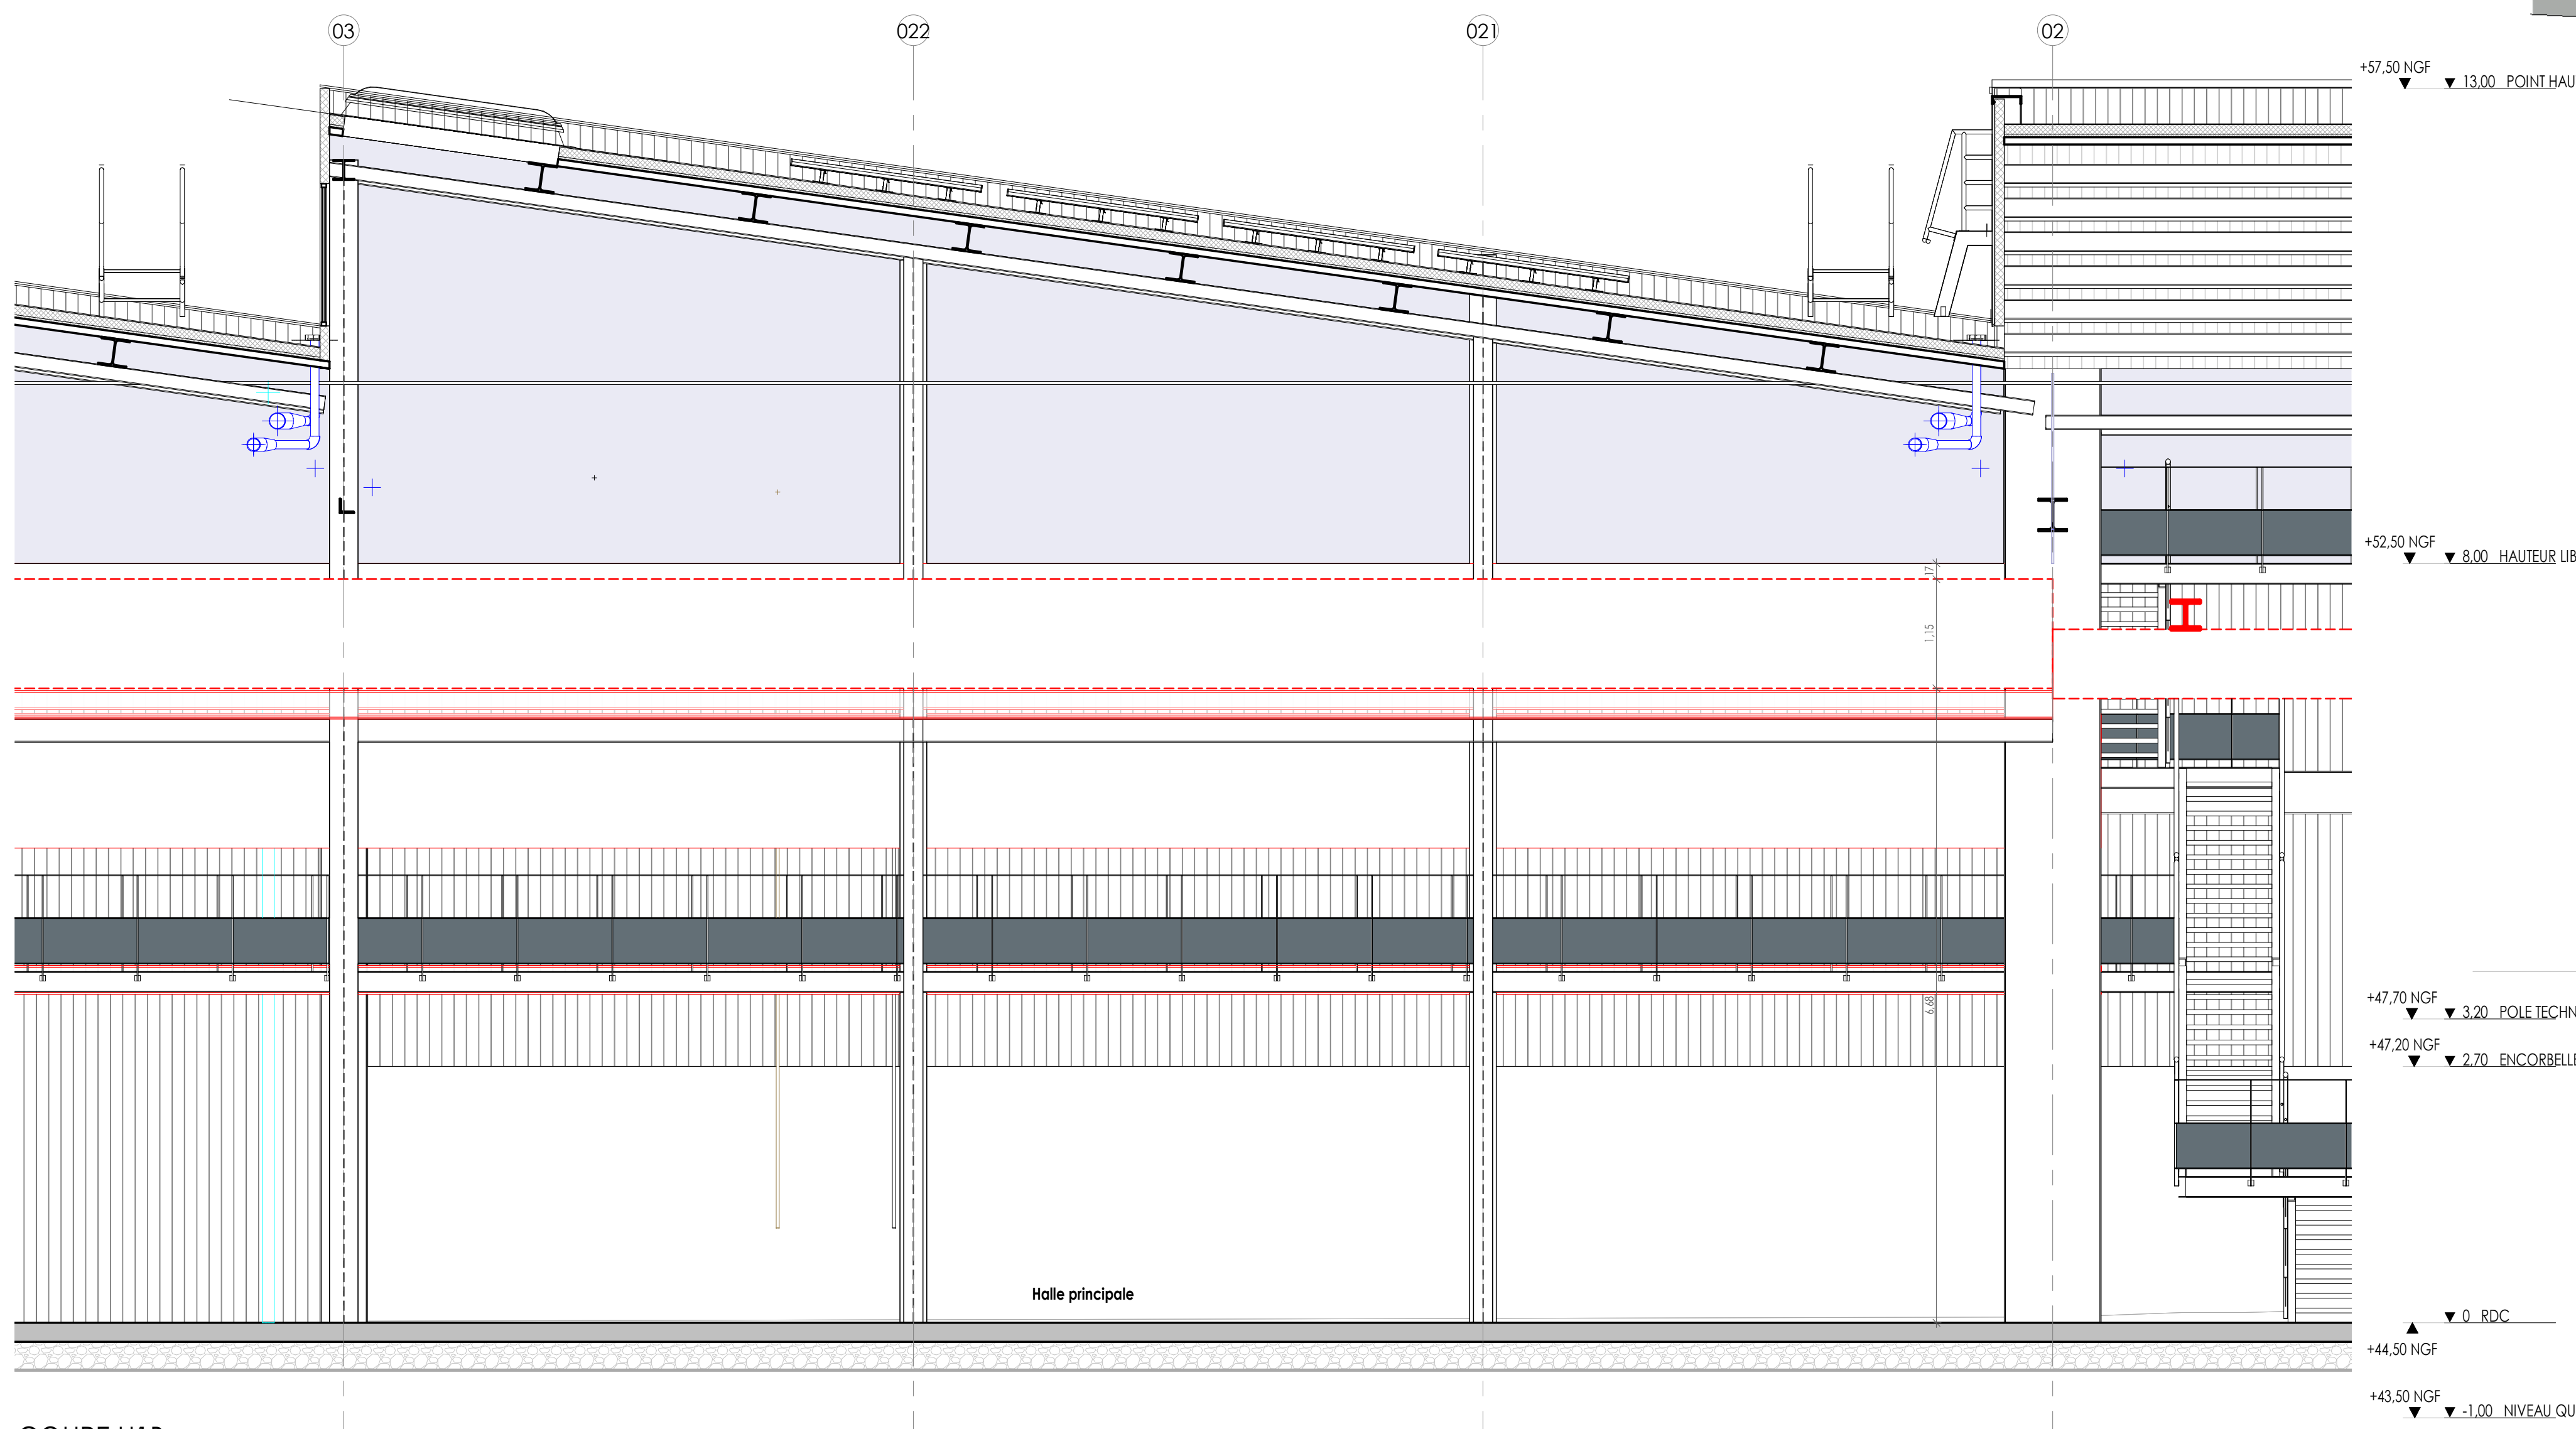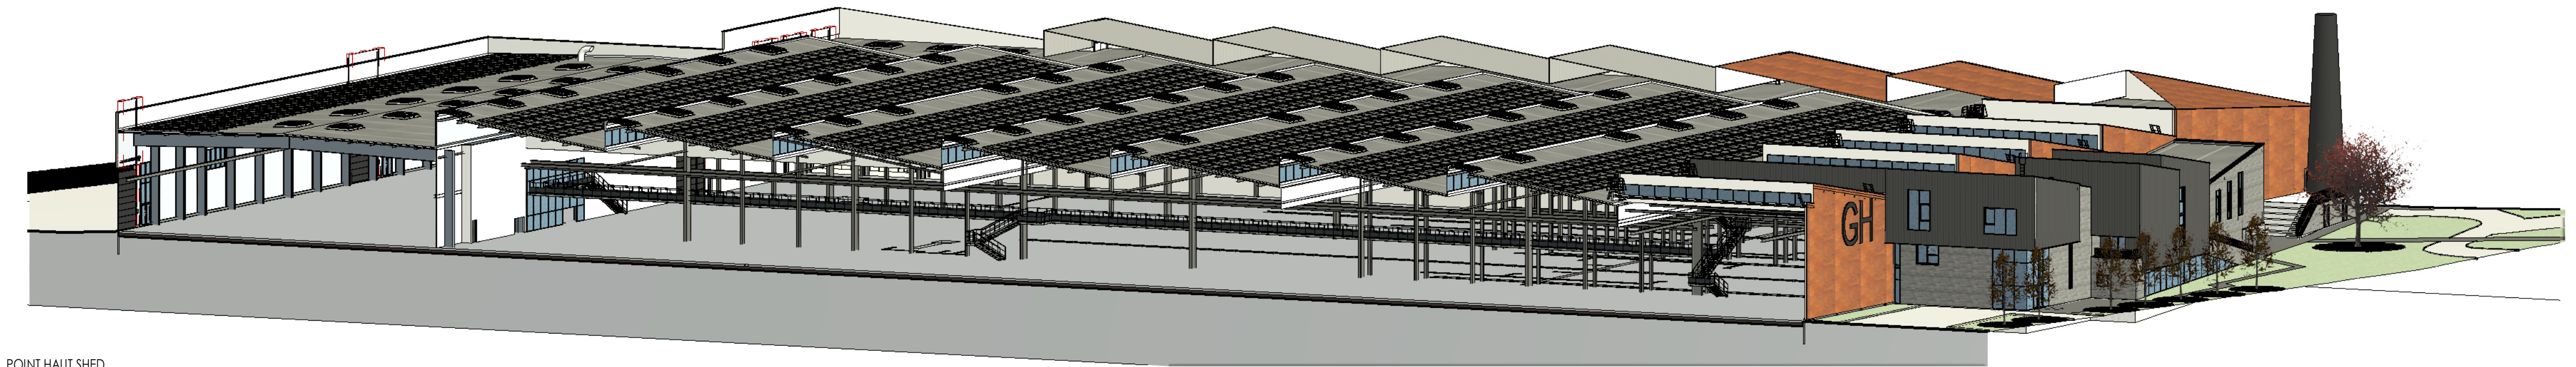

COUPE U1B
Echelle : 1 : 50

	GIRARD HERVOUET 20 rue des Rosiers - 44190 CLISSON Construction d'un centre de production de charpente et de locaux sociaux <small>Rue des Agency / Rue des Rosiers 44190 CLISSON</small>
	<small>Cub Architecture - 128 rue Georges Charpak - PA de la Lande St Martin - 44115 HAUTE GOULANE Téléphone : 02 44 76 20 76 - Mail : accueil44@cub-architecture.fr</small>
	USINE - COUPES - 1-2
	DCE