

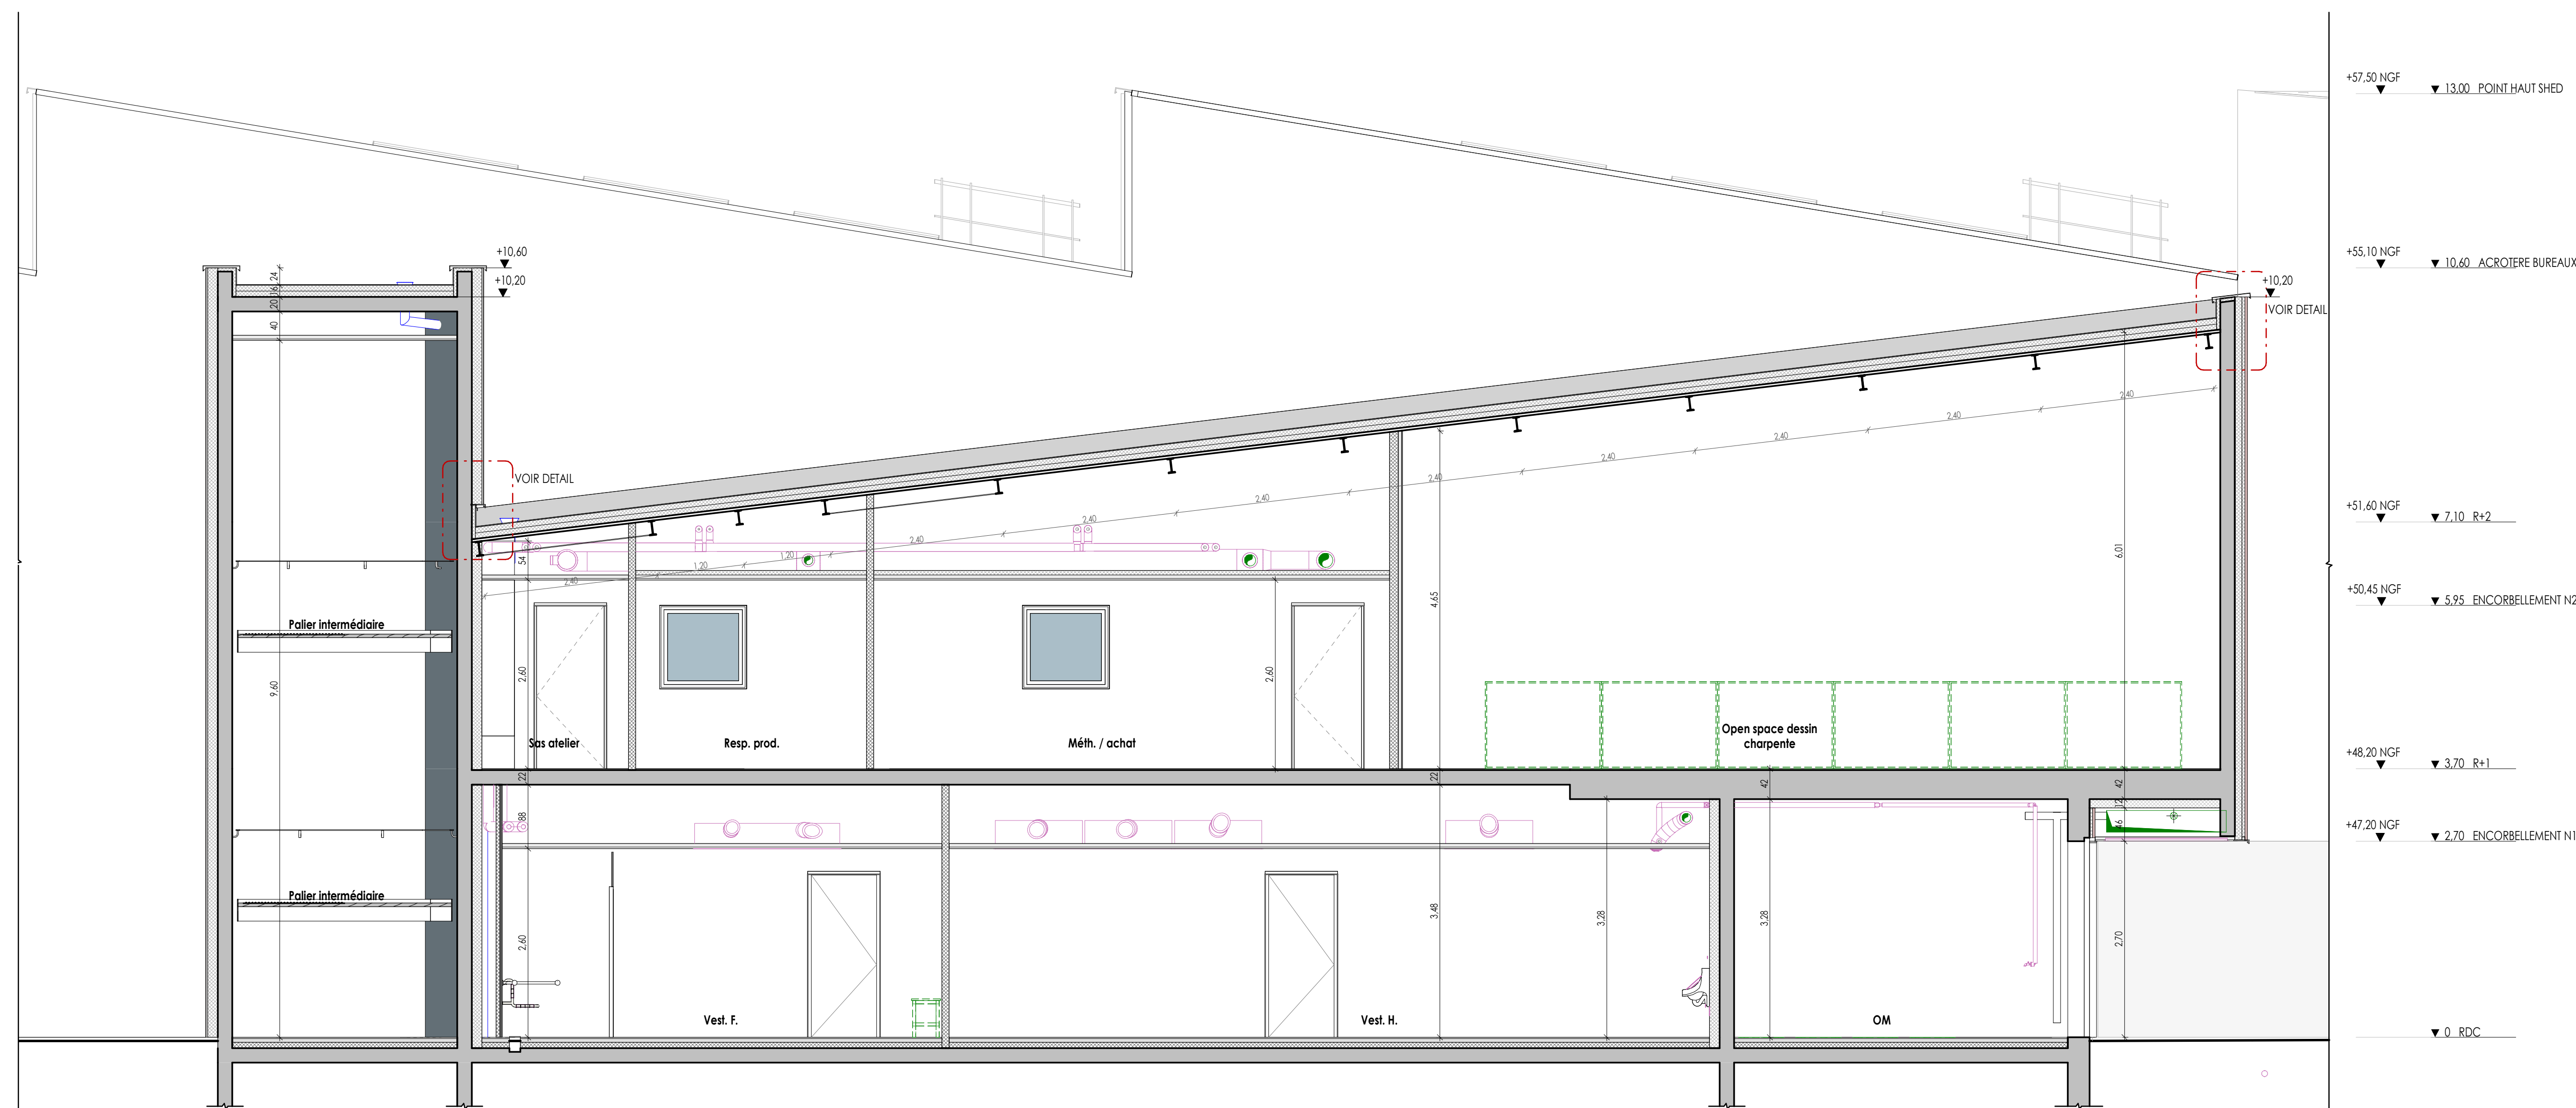


COUPE A1
Echelle : 1 : 50

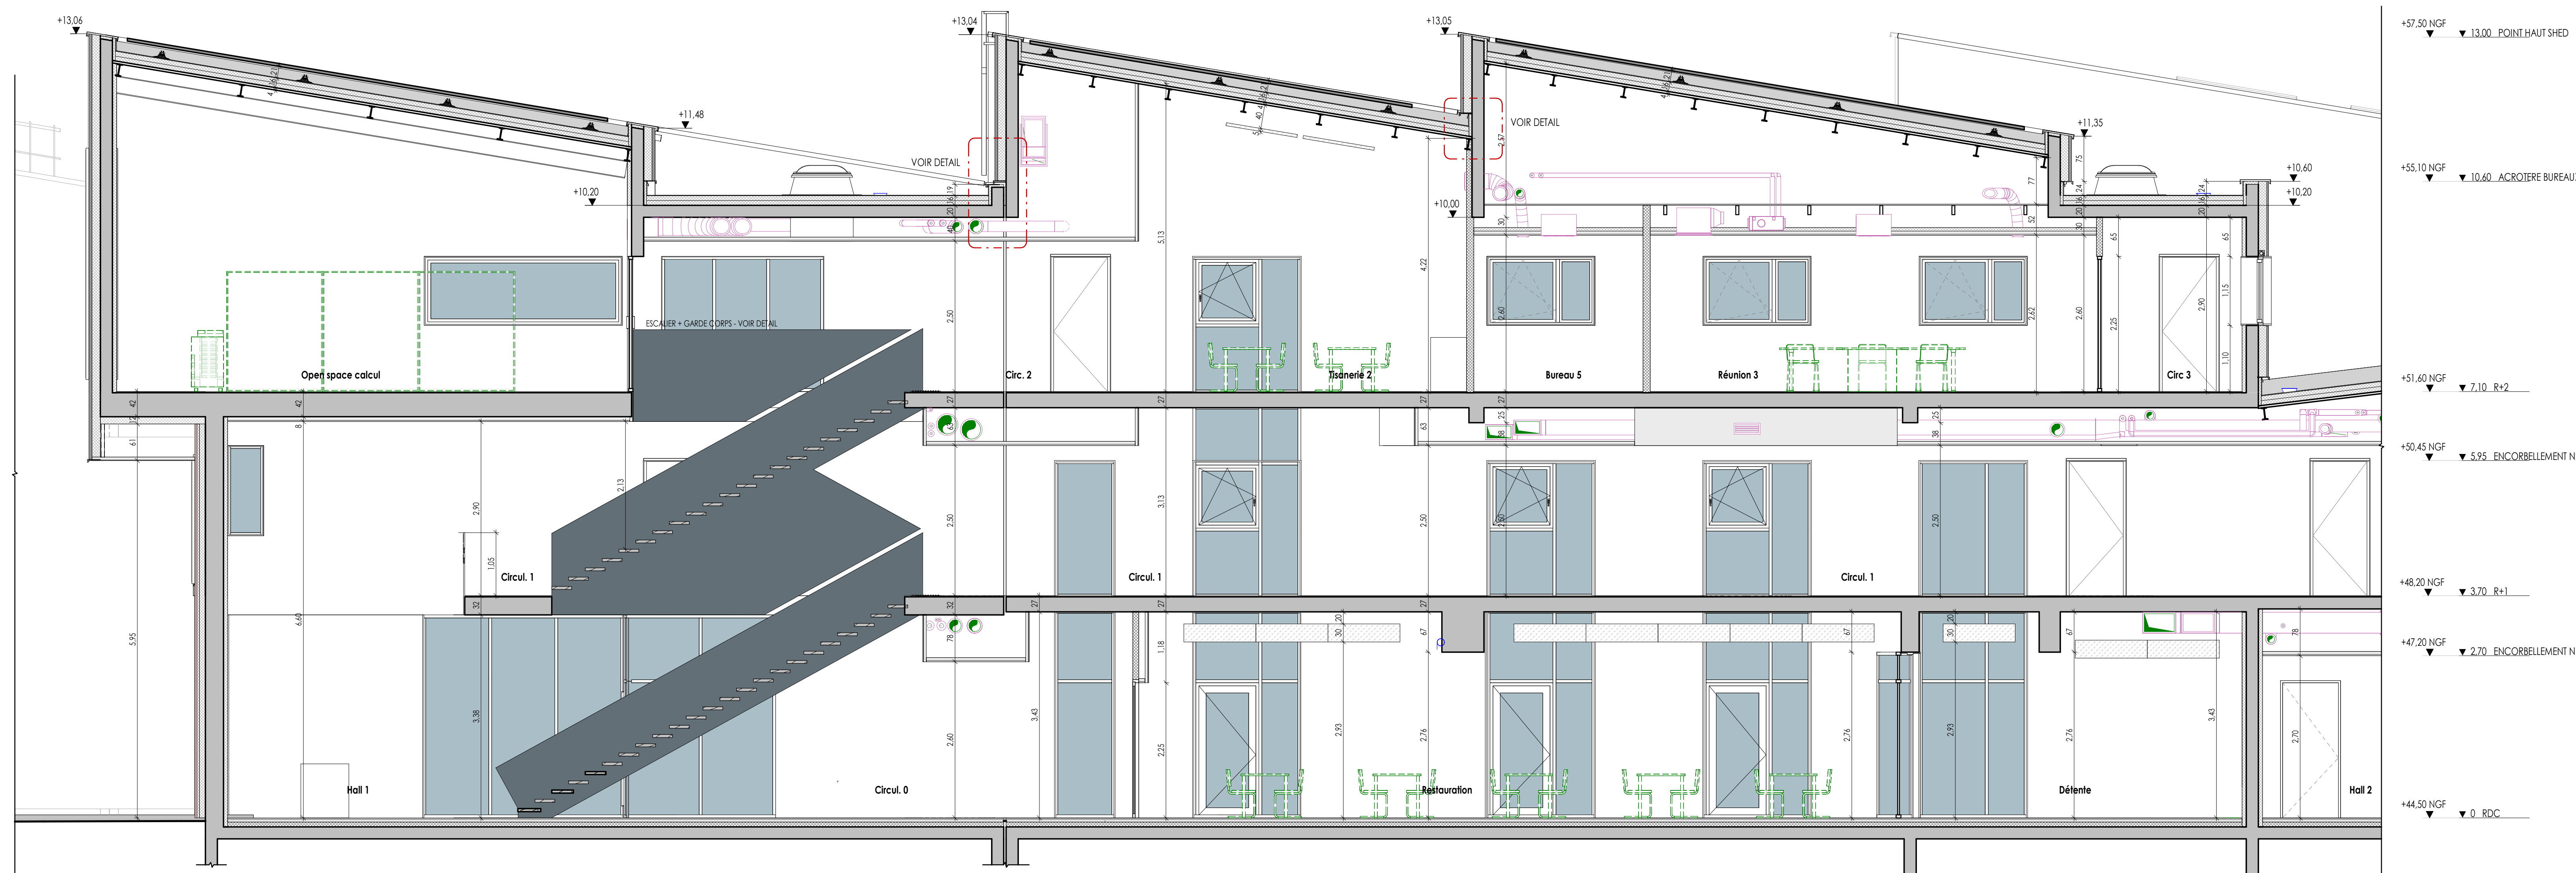

COUPE A2
Echelle : 1 : 50

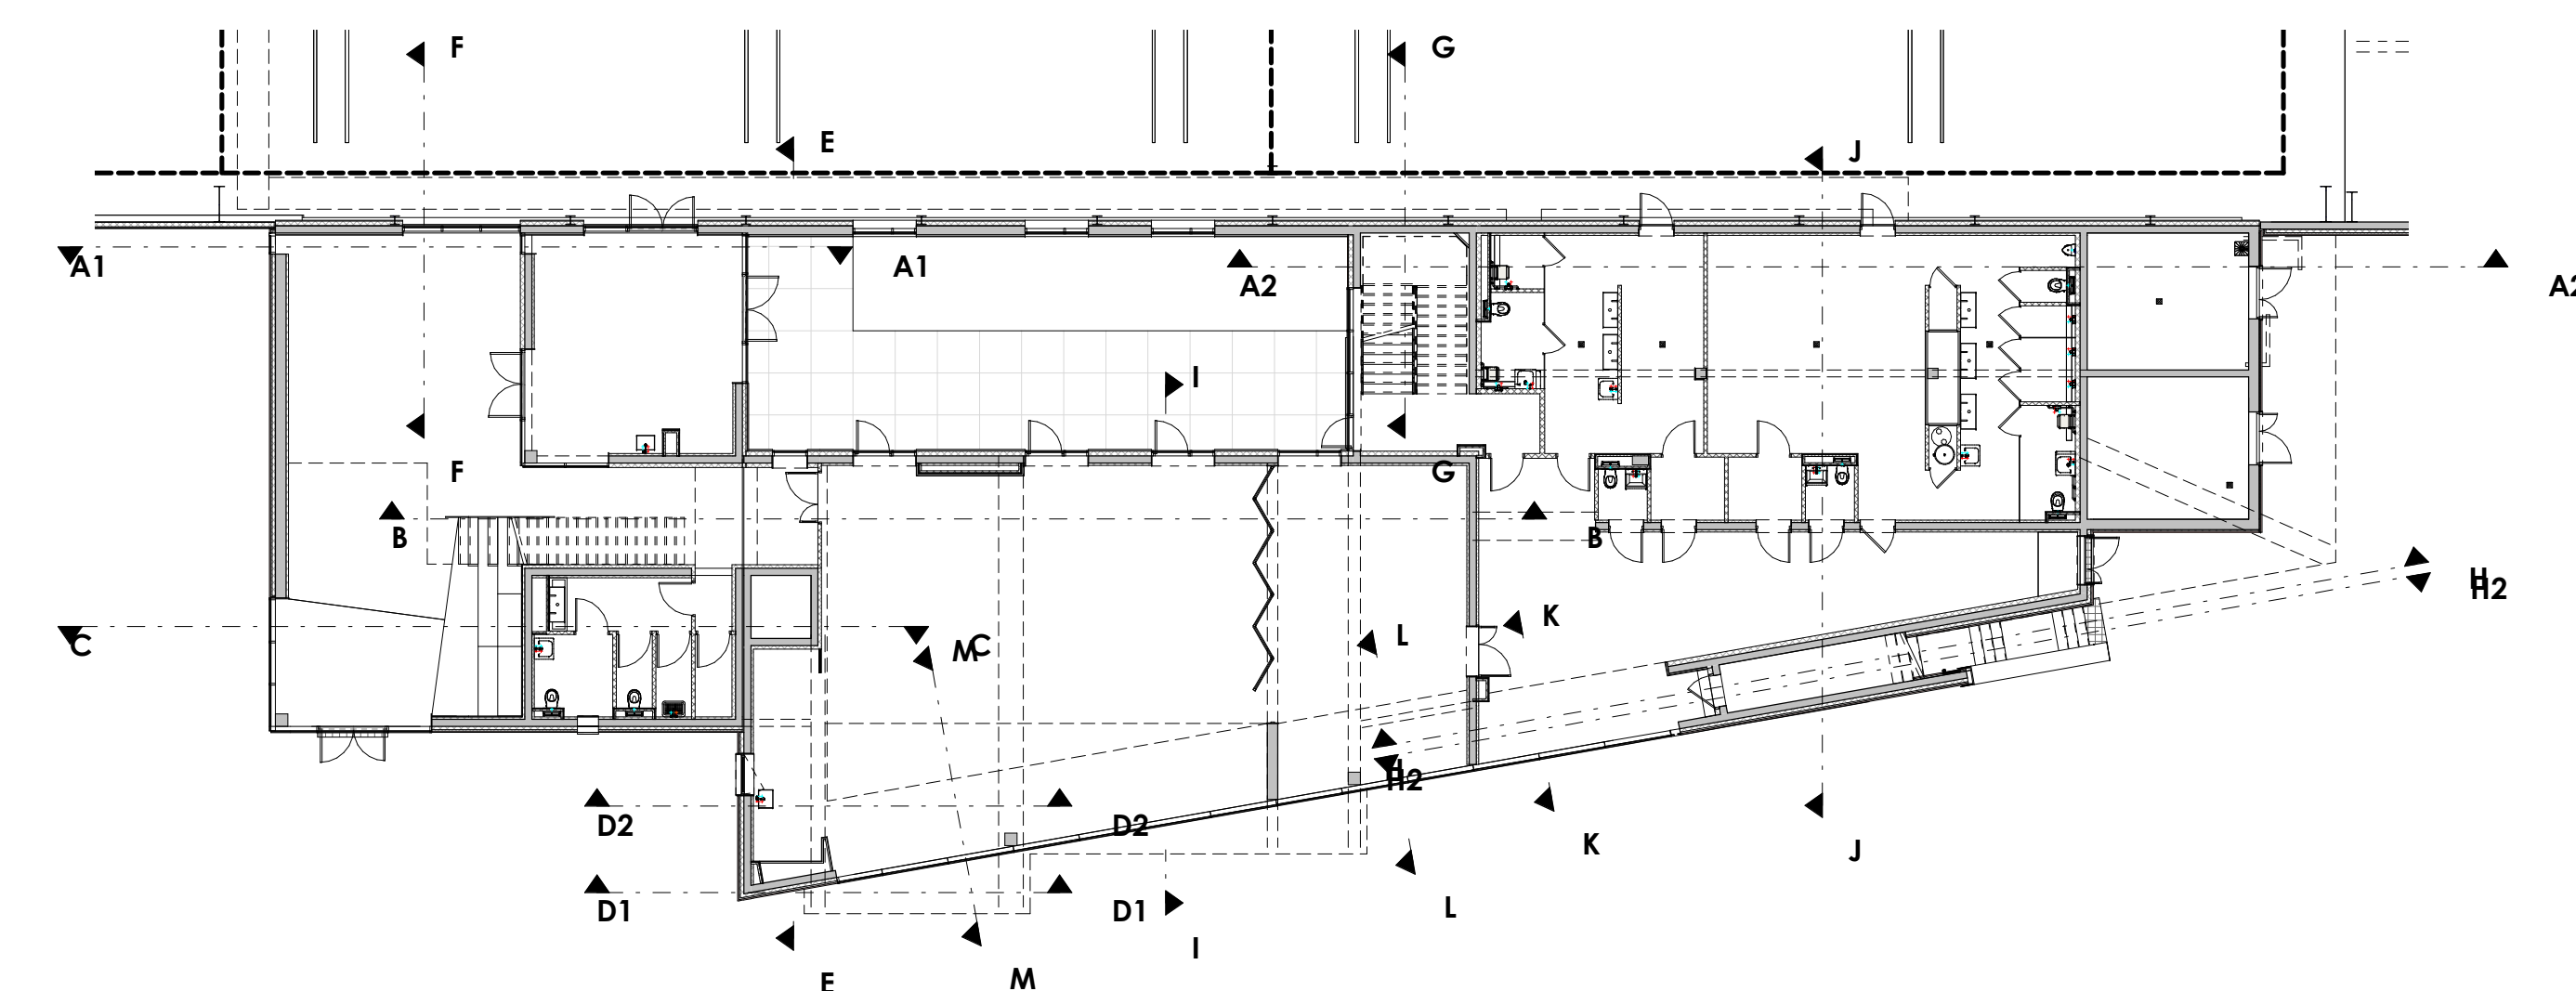

COUPE B
Echelle : 1 : 50