




COUPE C
Echelle : 1 : 50

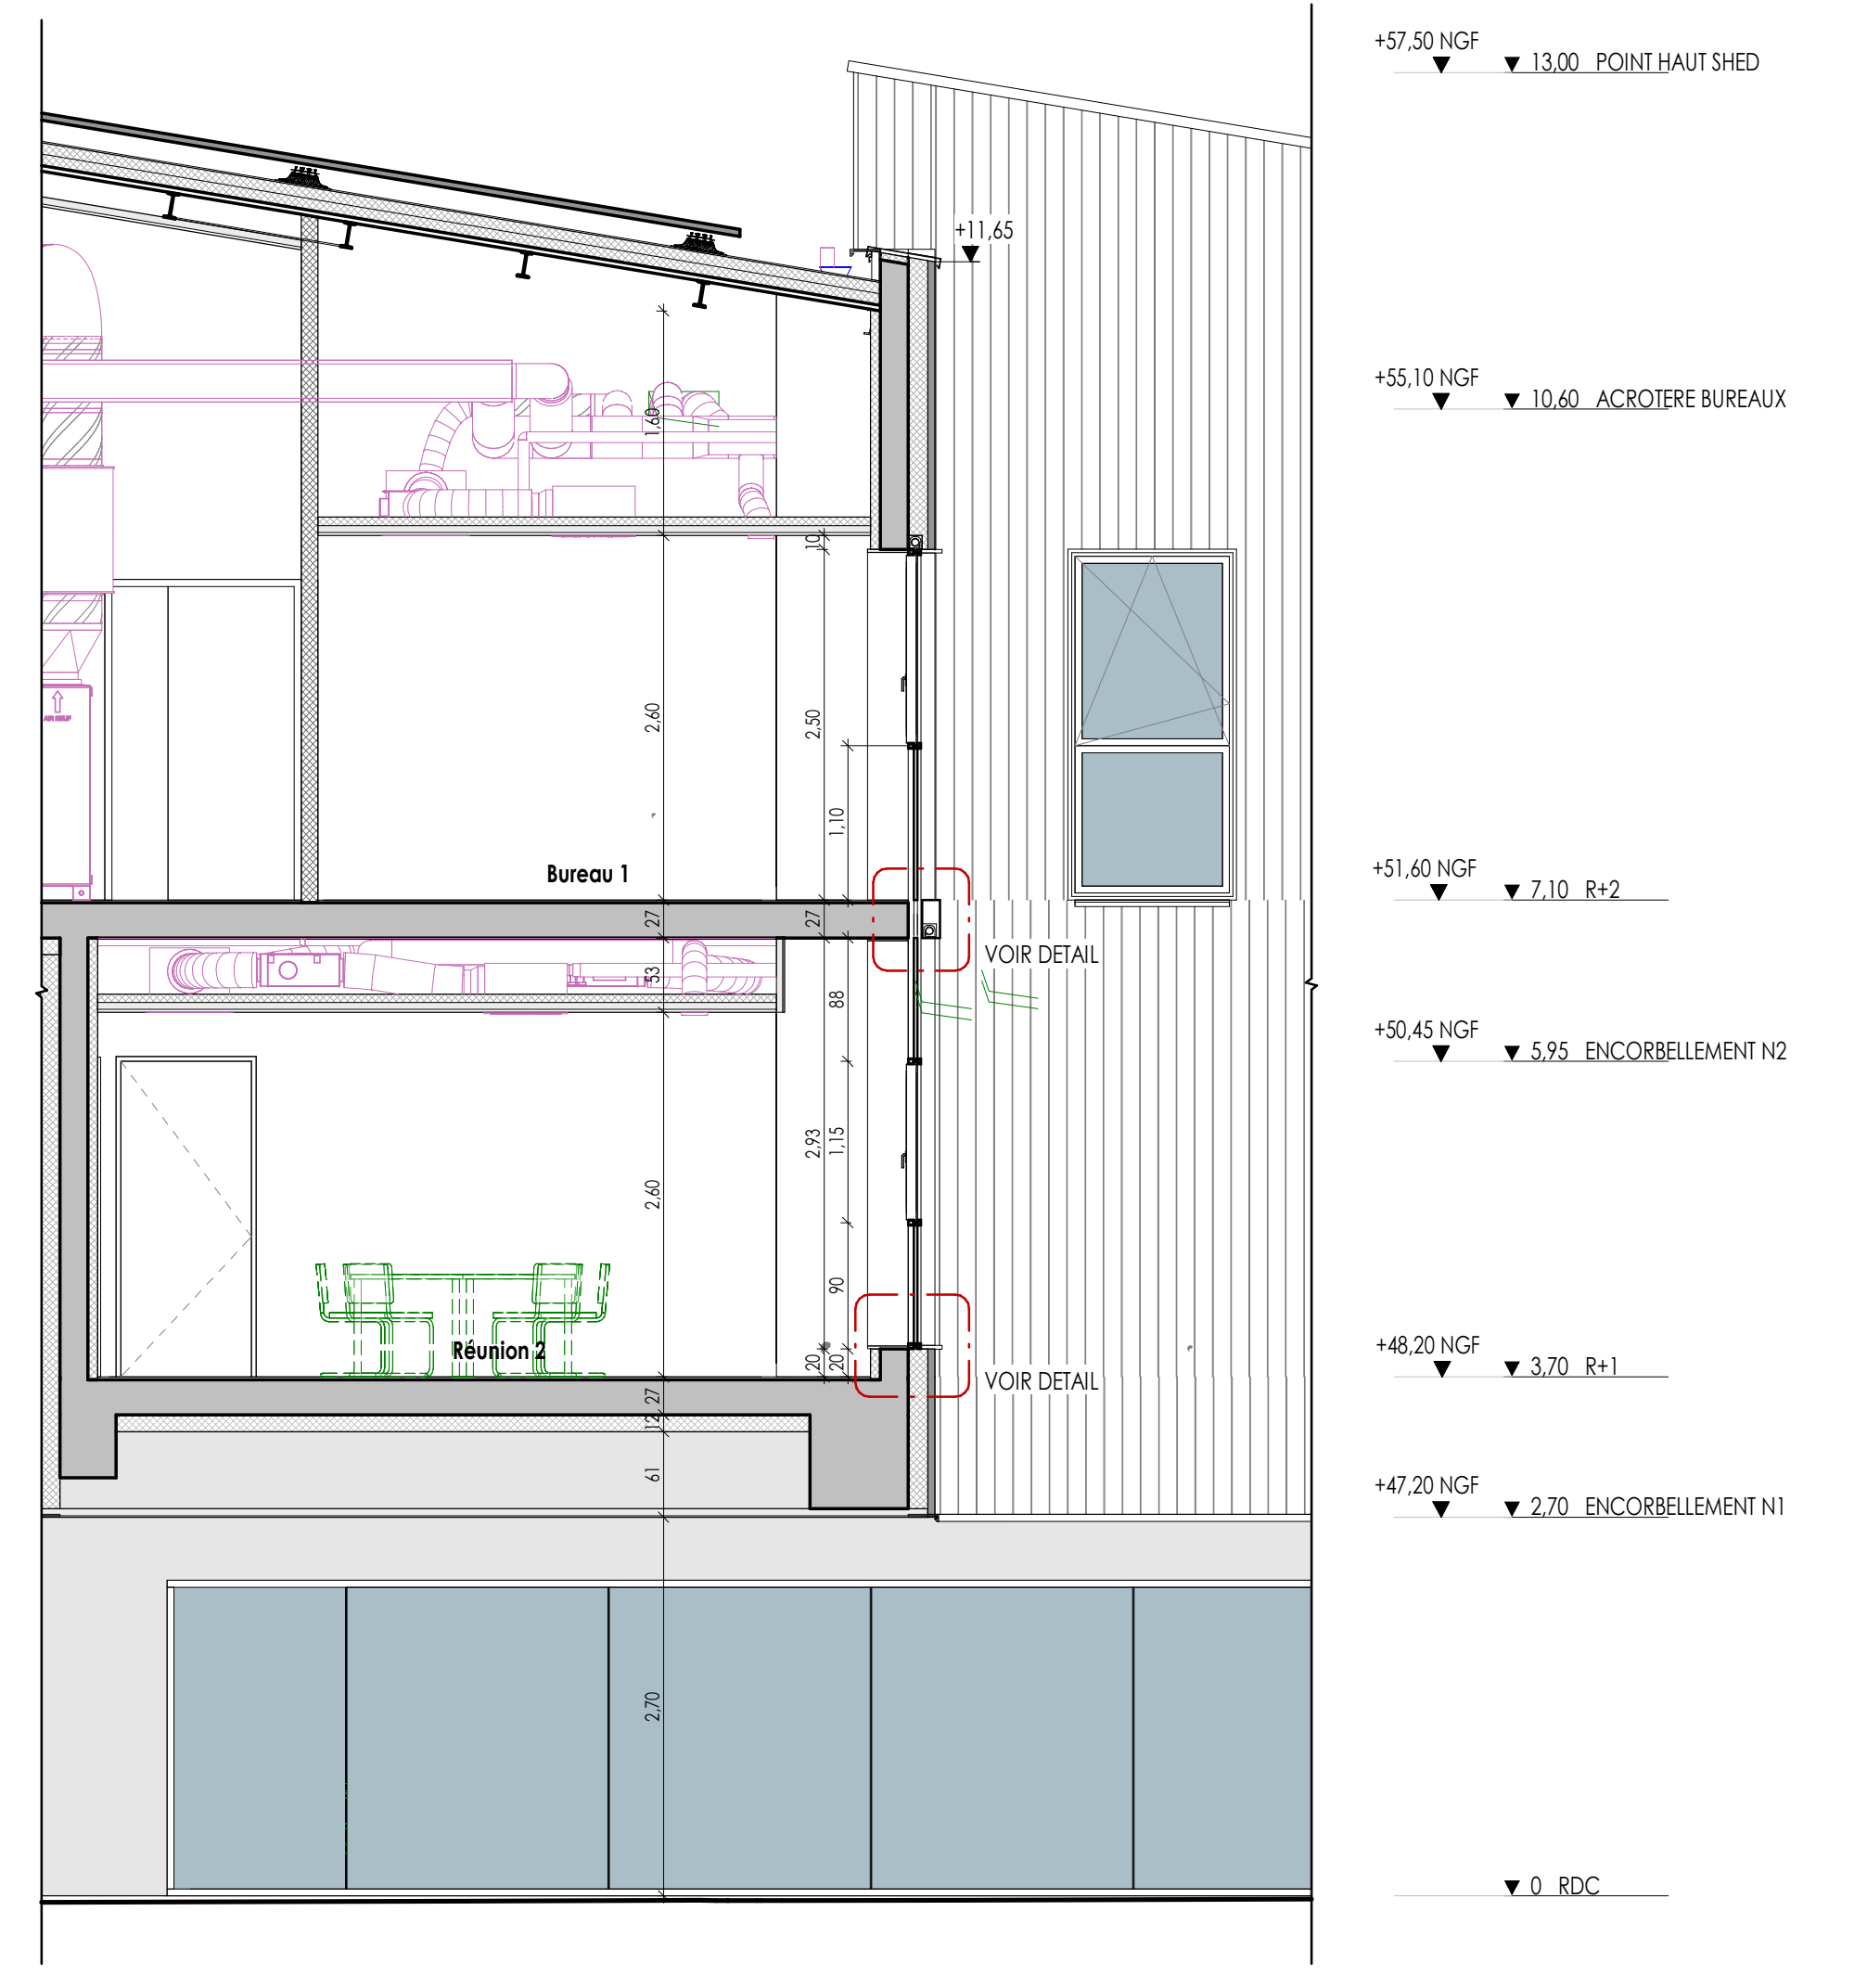


COUPE D1
Echelle : 1 : 50

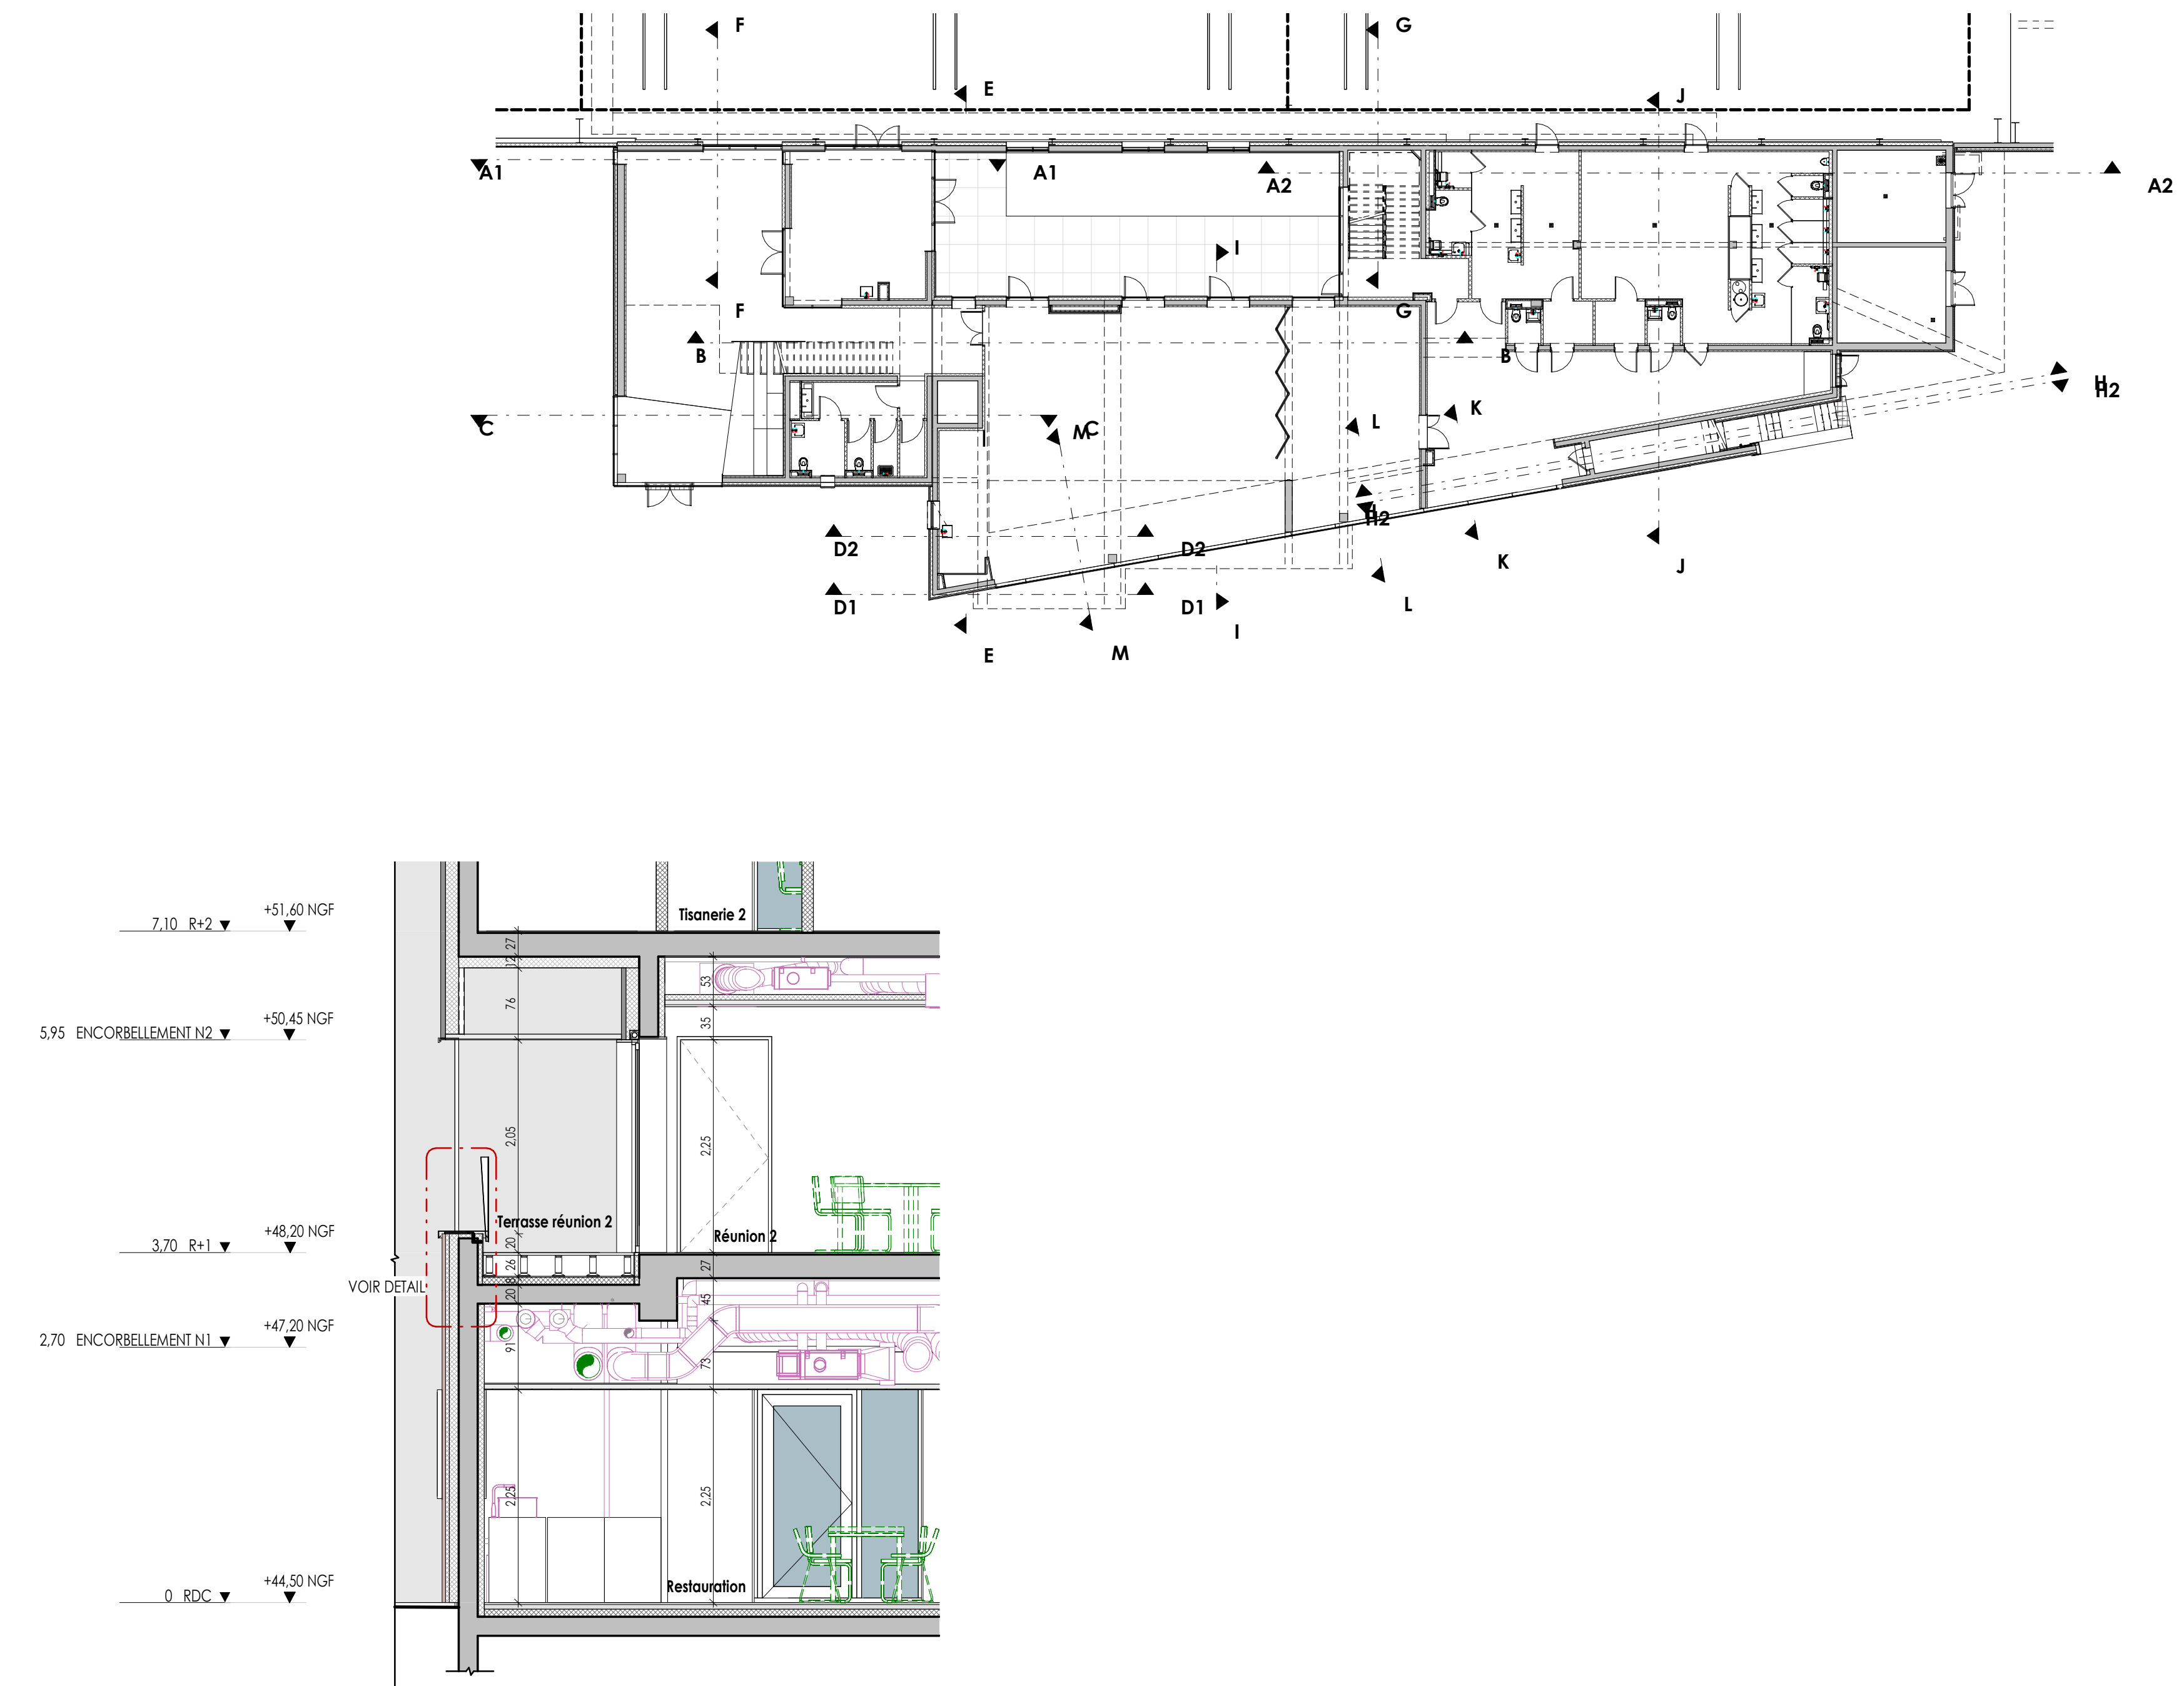


COUPE D2
Echelle : 1 : 50

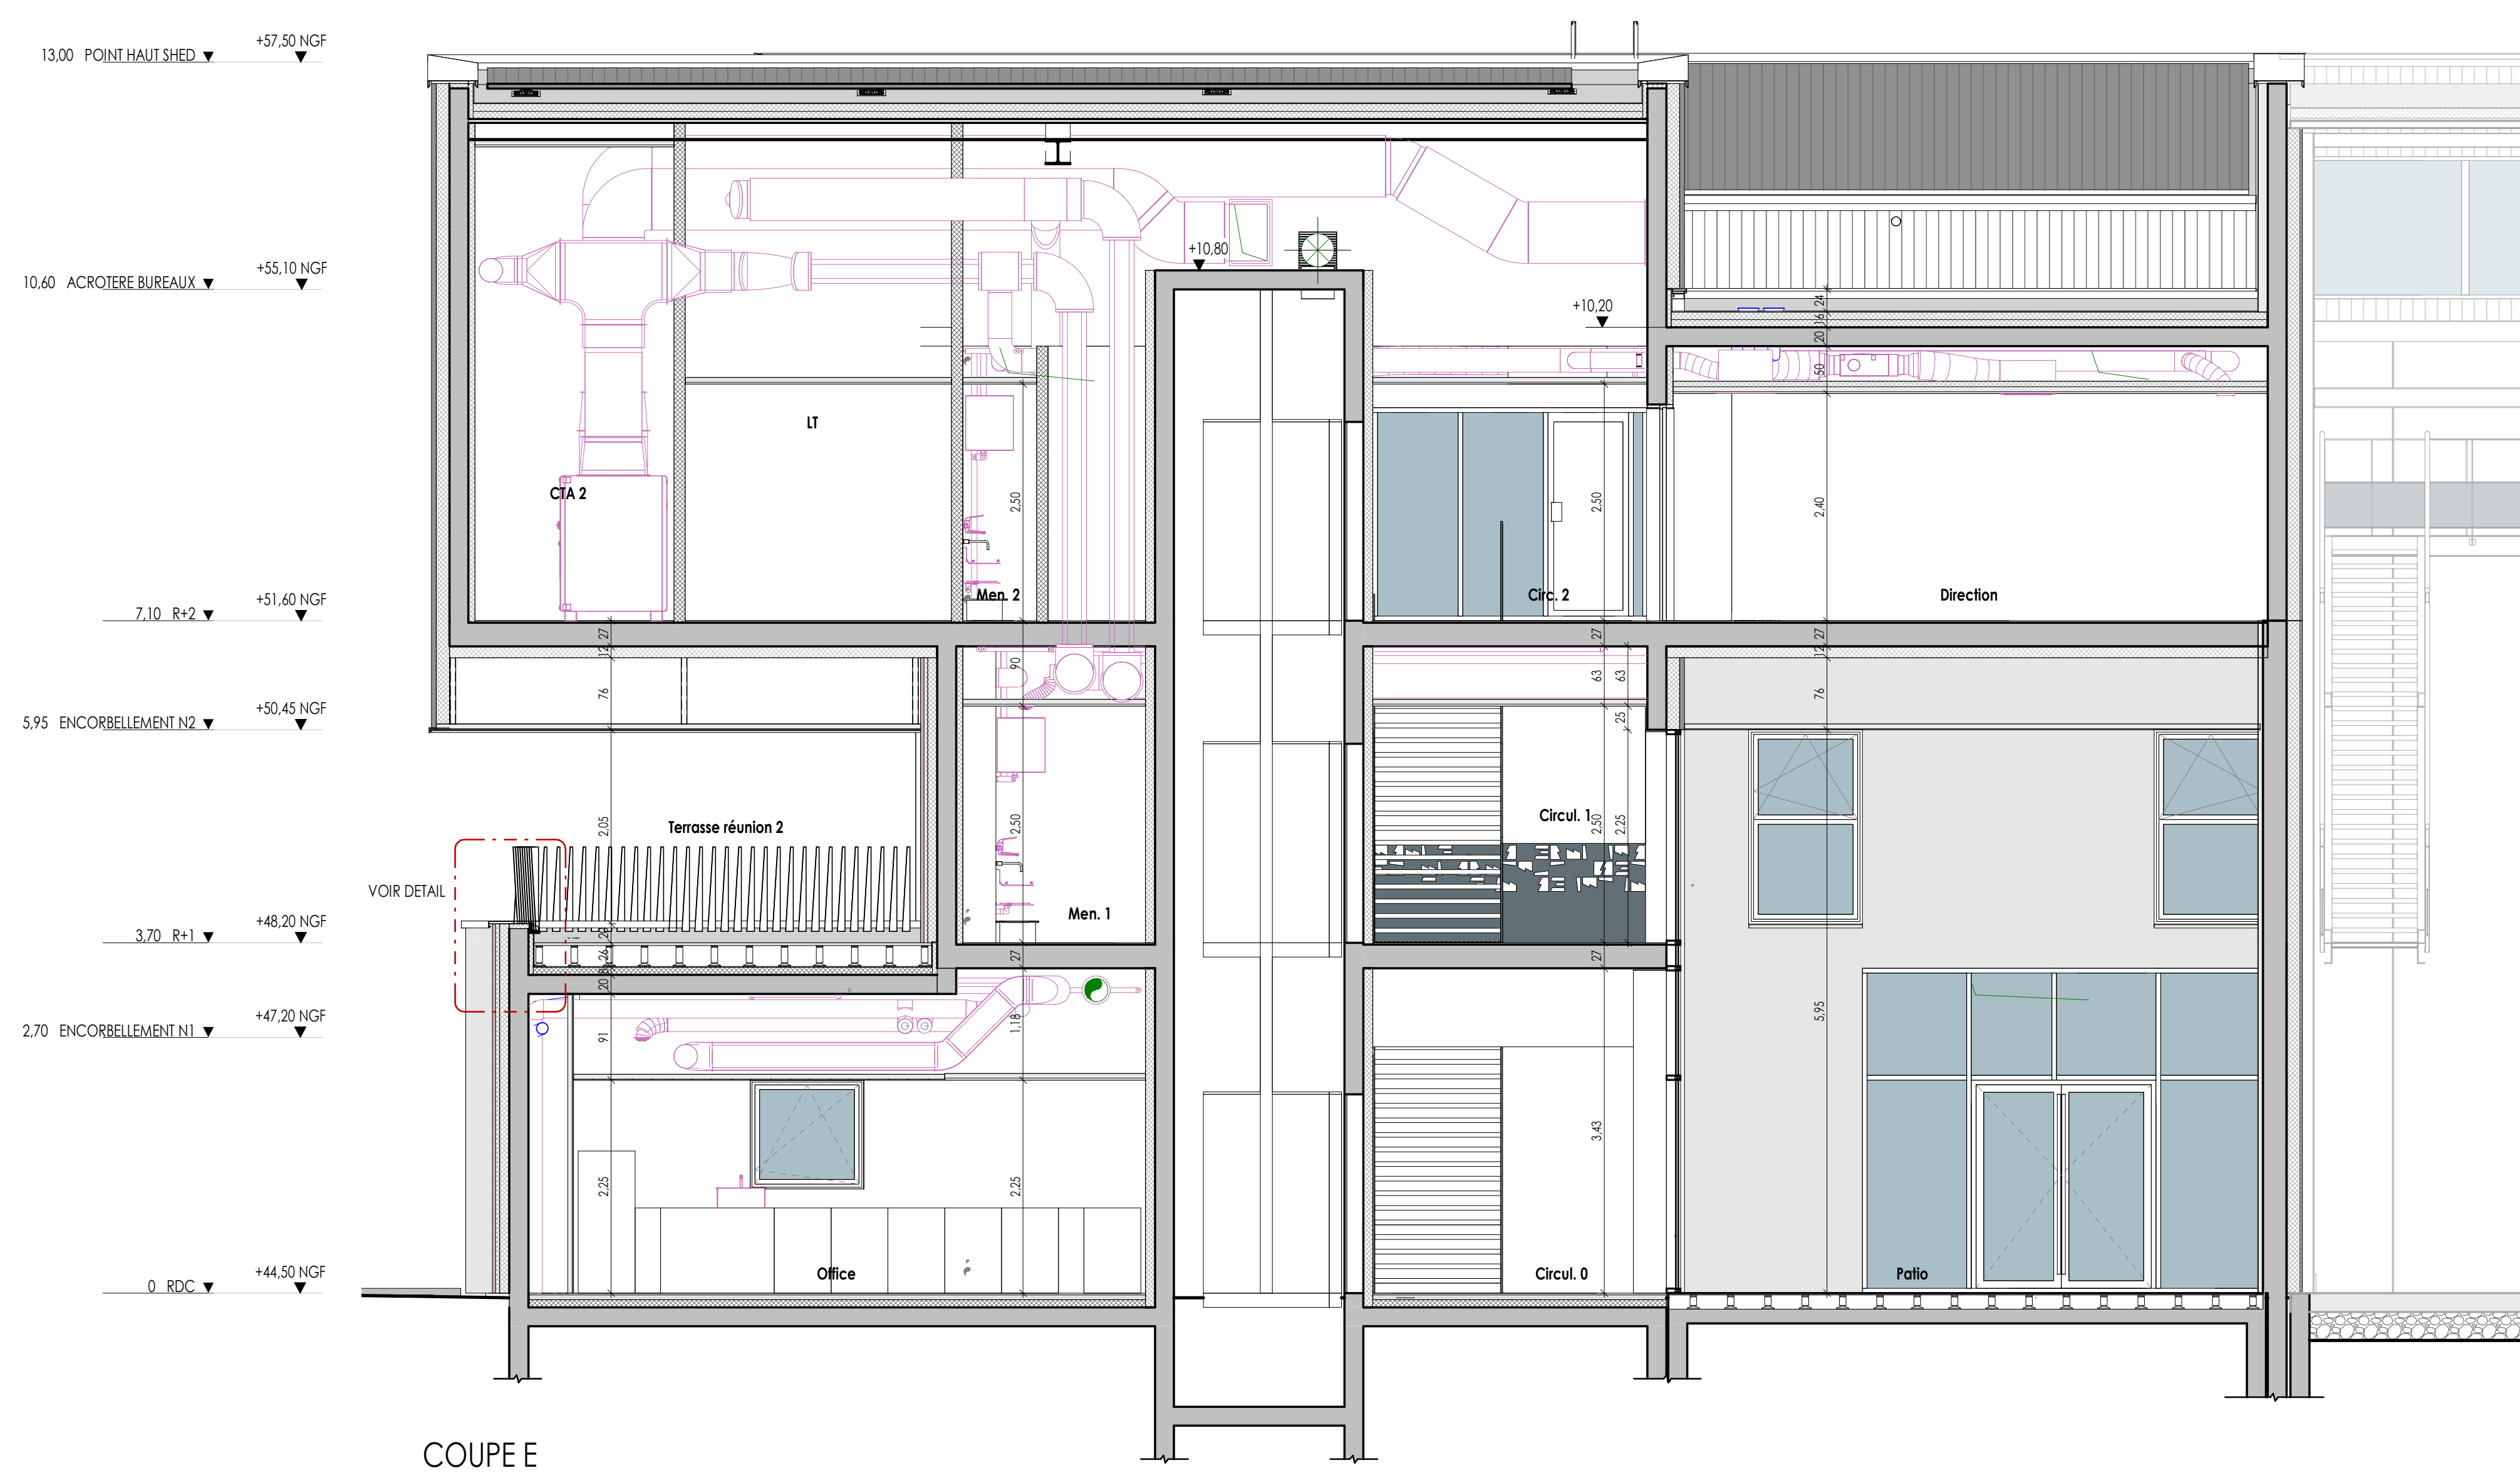

COUPE E
Echelle : 1 : 50

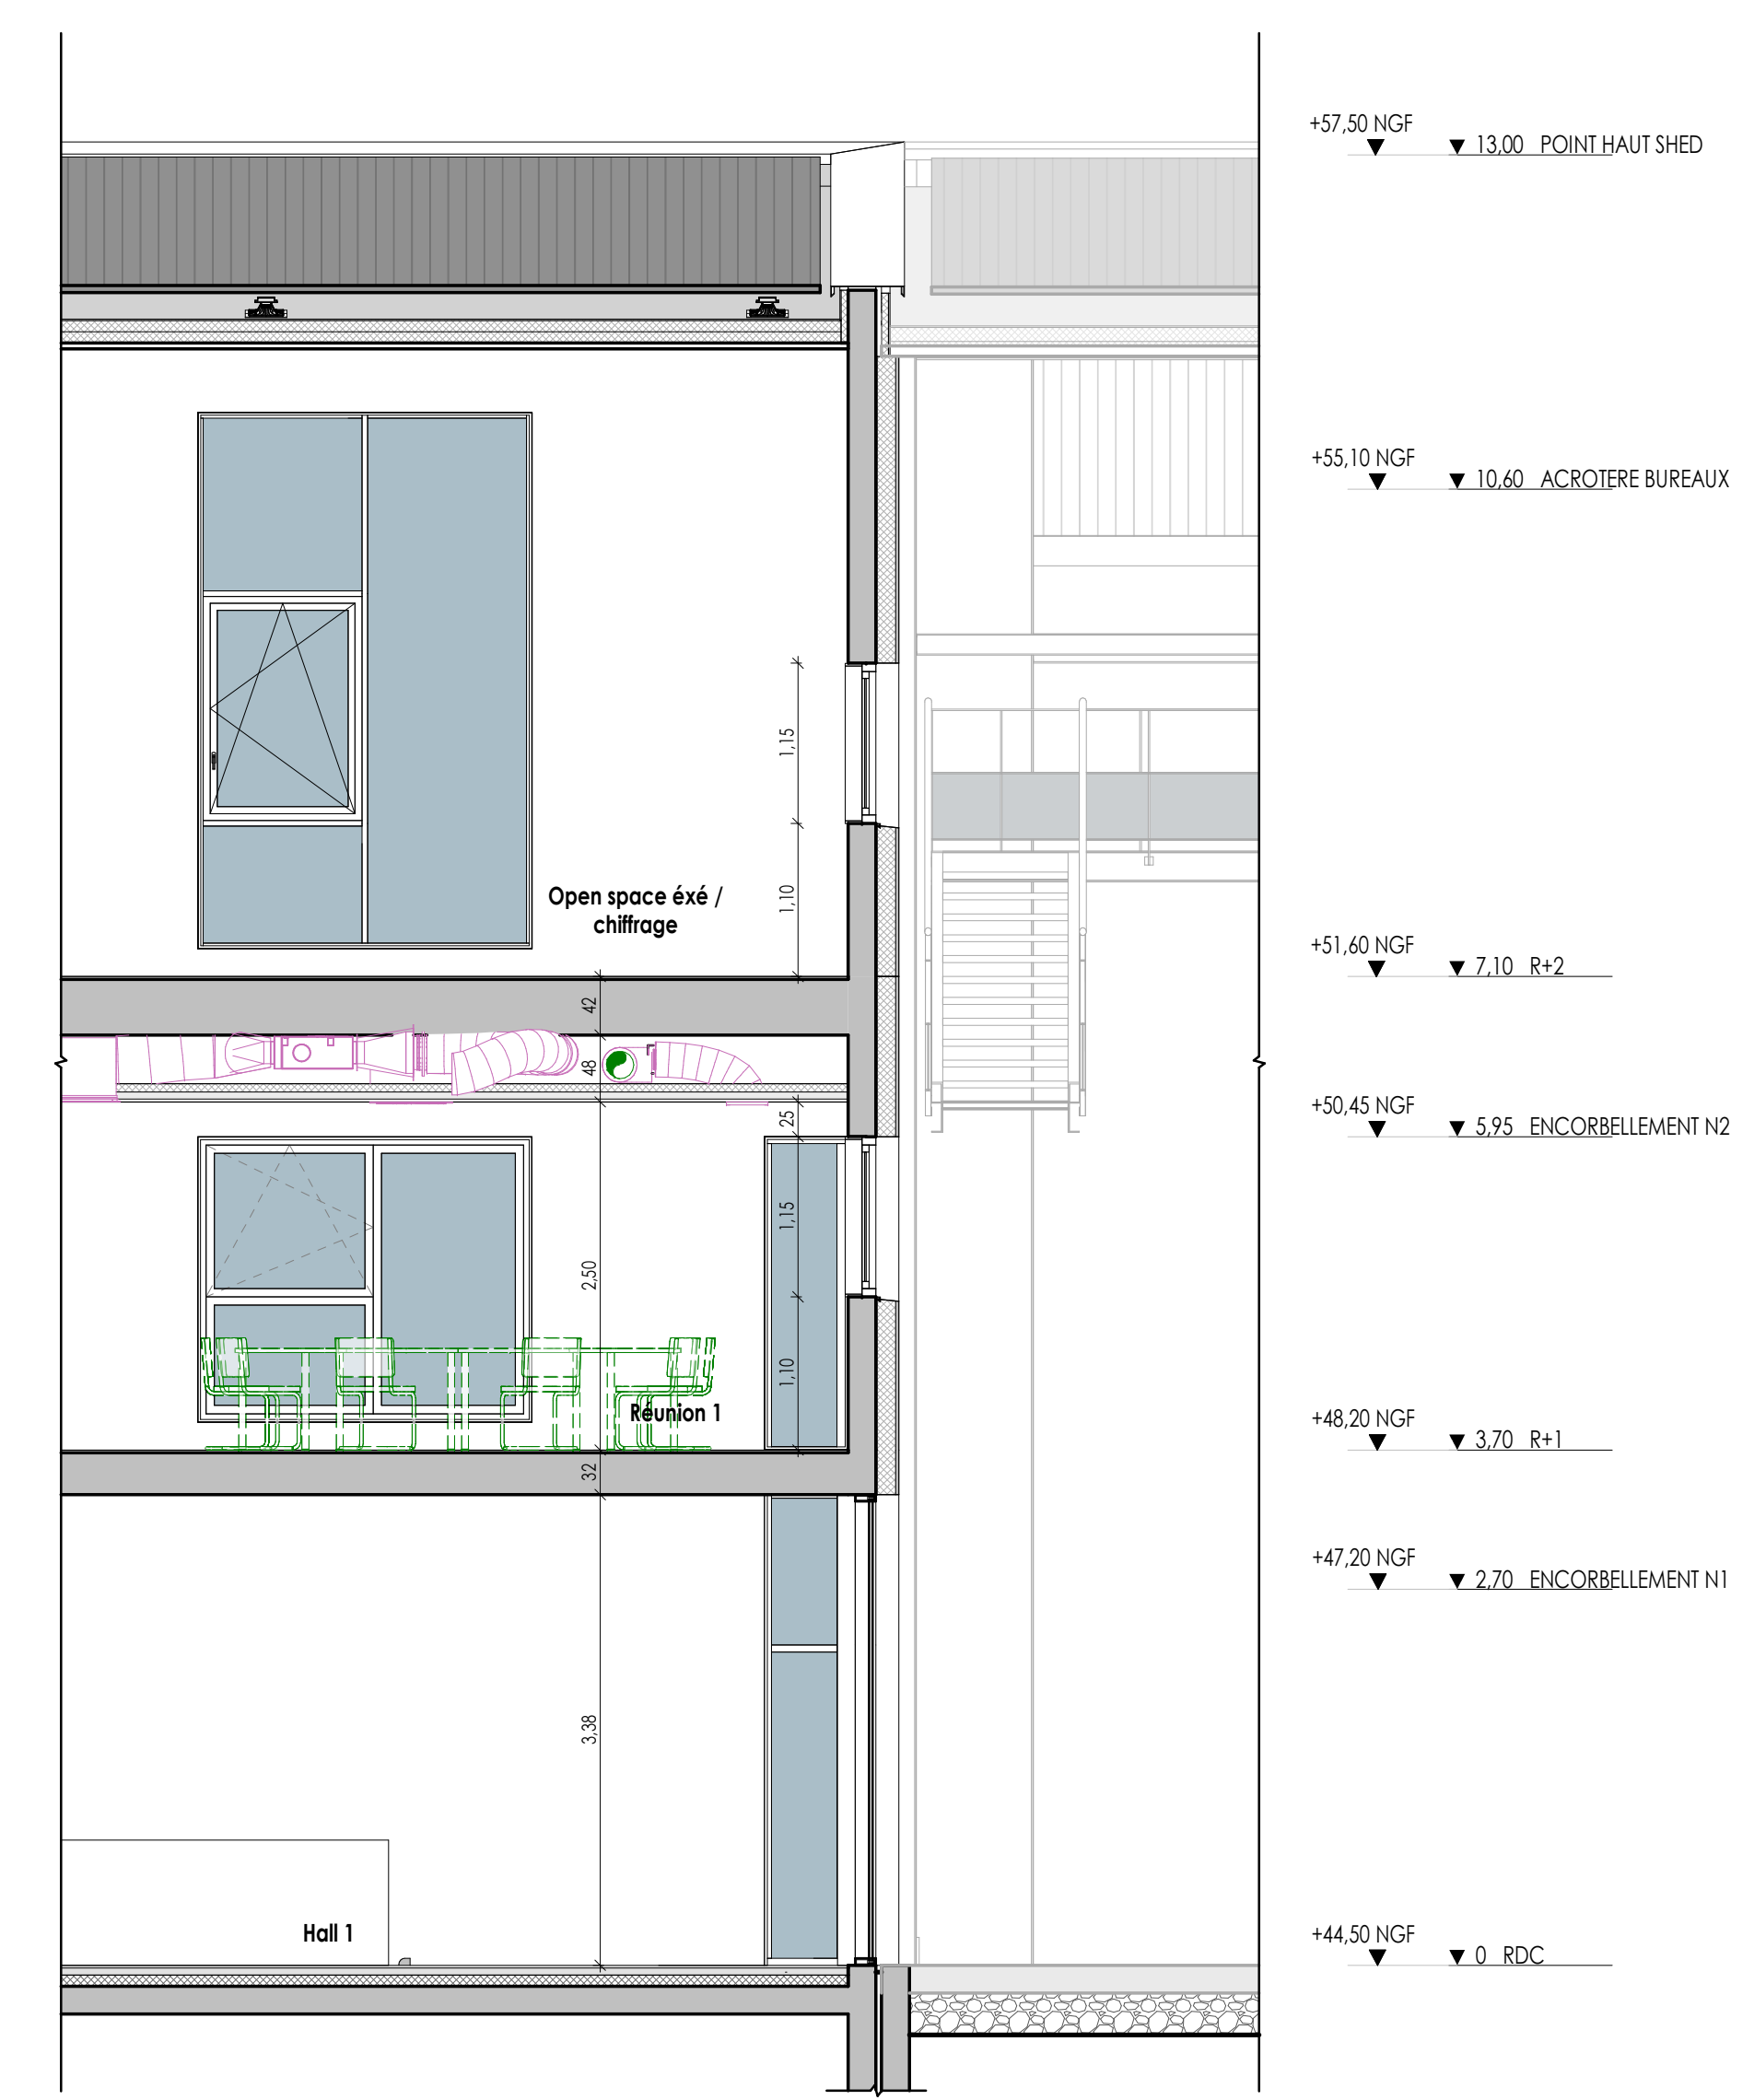

COUPE F
Echelle : 1 : 50

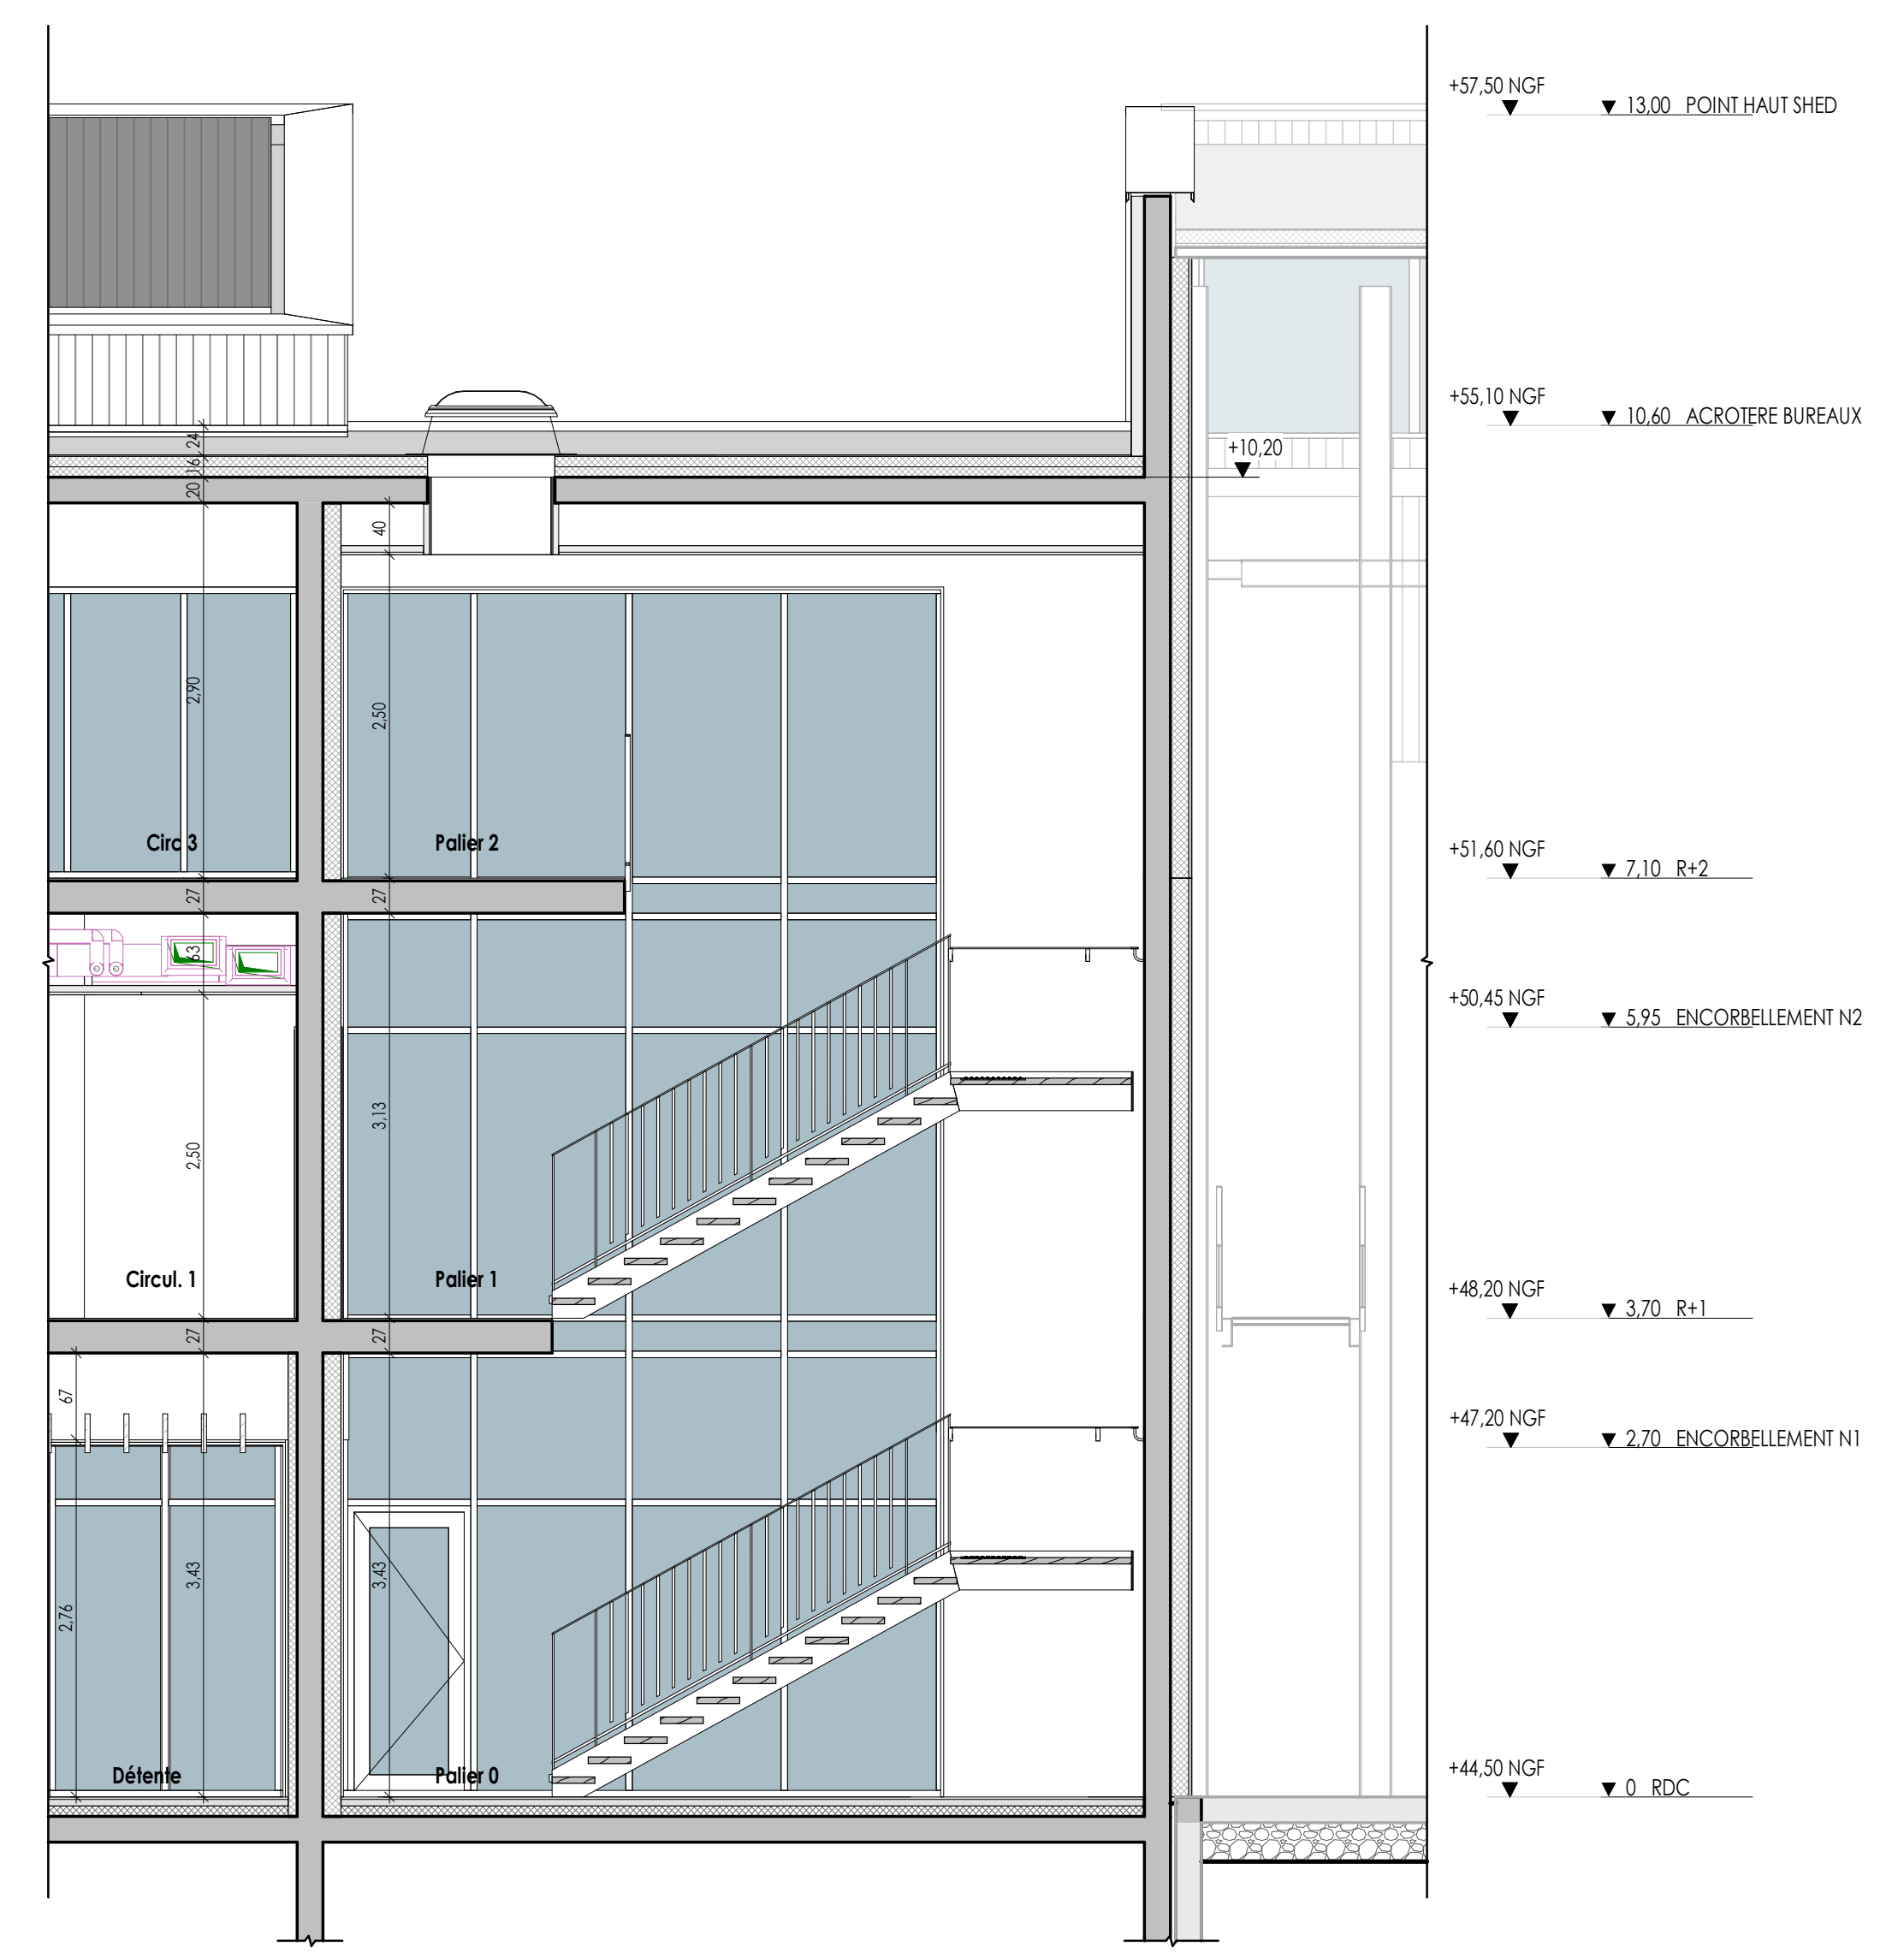

COUPE G
Echelle : 1 : 50

	GIRARD HERVOUET 20 rue des Rosiers - 44190 CLISSON Construction d'un centre de production de charpente et de locaux sociaux <small>Rue des Appareils - Rue des Rosiers 44190 CLISSON</small>
	<small>Cub Architecture - 128 rue Georges Chappak - PA de la Lande St Martin - 44115 HAUTE GOULAINE Téléphone : 02 44 76 20 76 - Mail : contact@cub-architecture.fr</small>
BUREAUX - COUPES 2/3	DCE
<small>Référence : 19-12-01 Date : 21/05/2021 Echelle : Comme indiqué</small>	C02