



Coupe A (phase 1) // ECH: 1/100

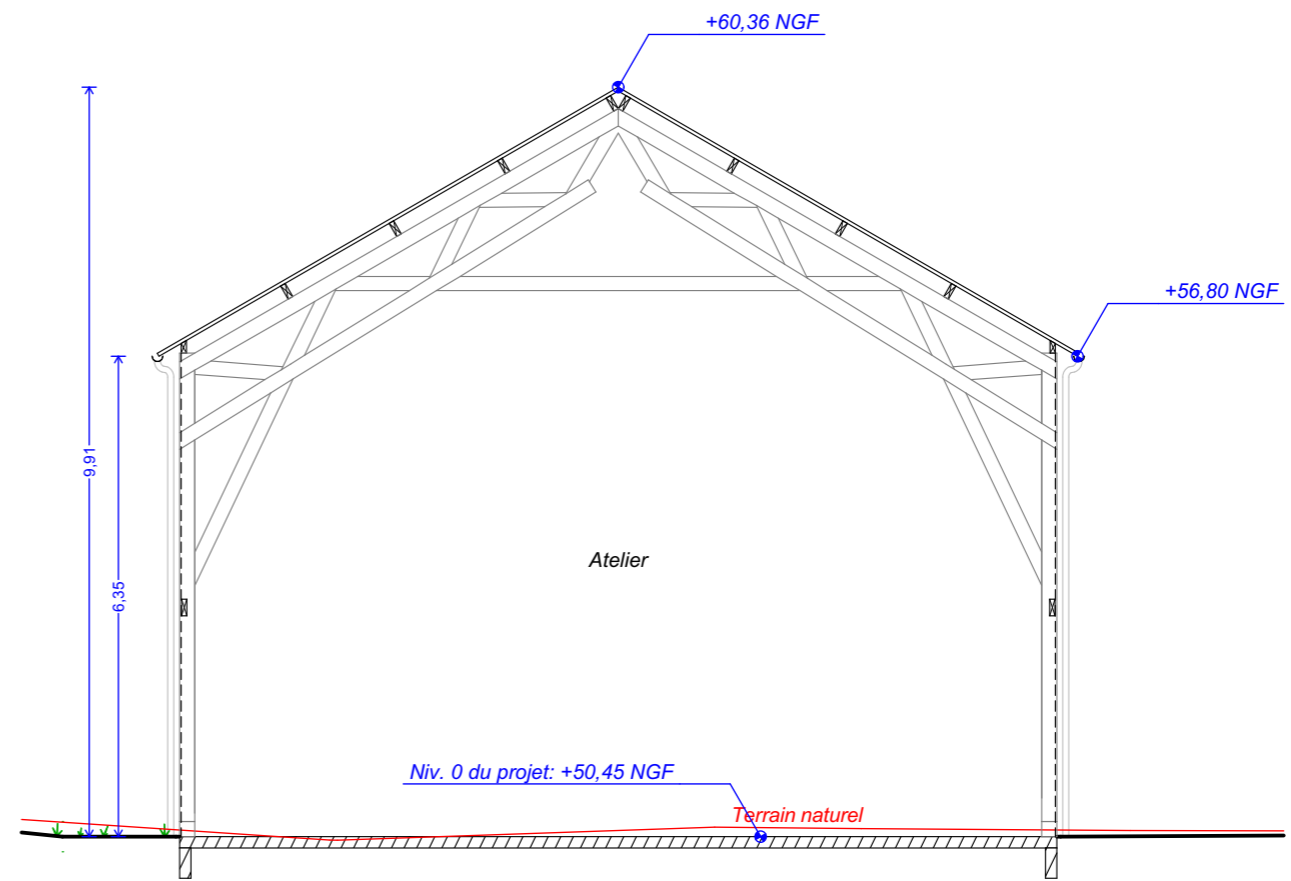


Coupe B (phase 1) // ECH: 1/100

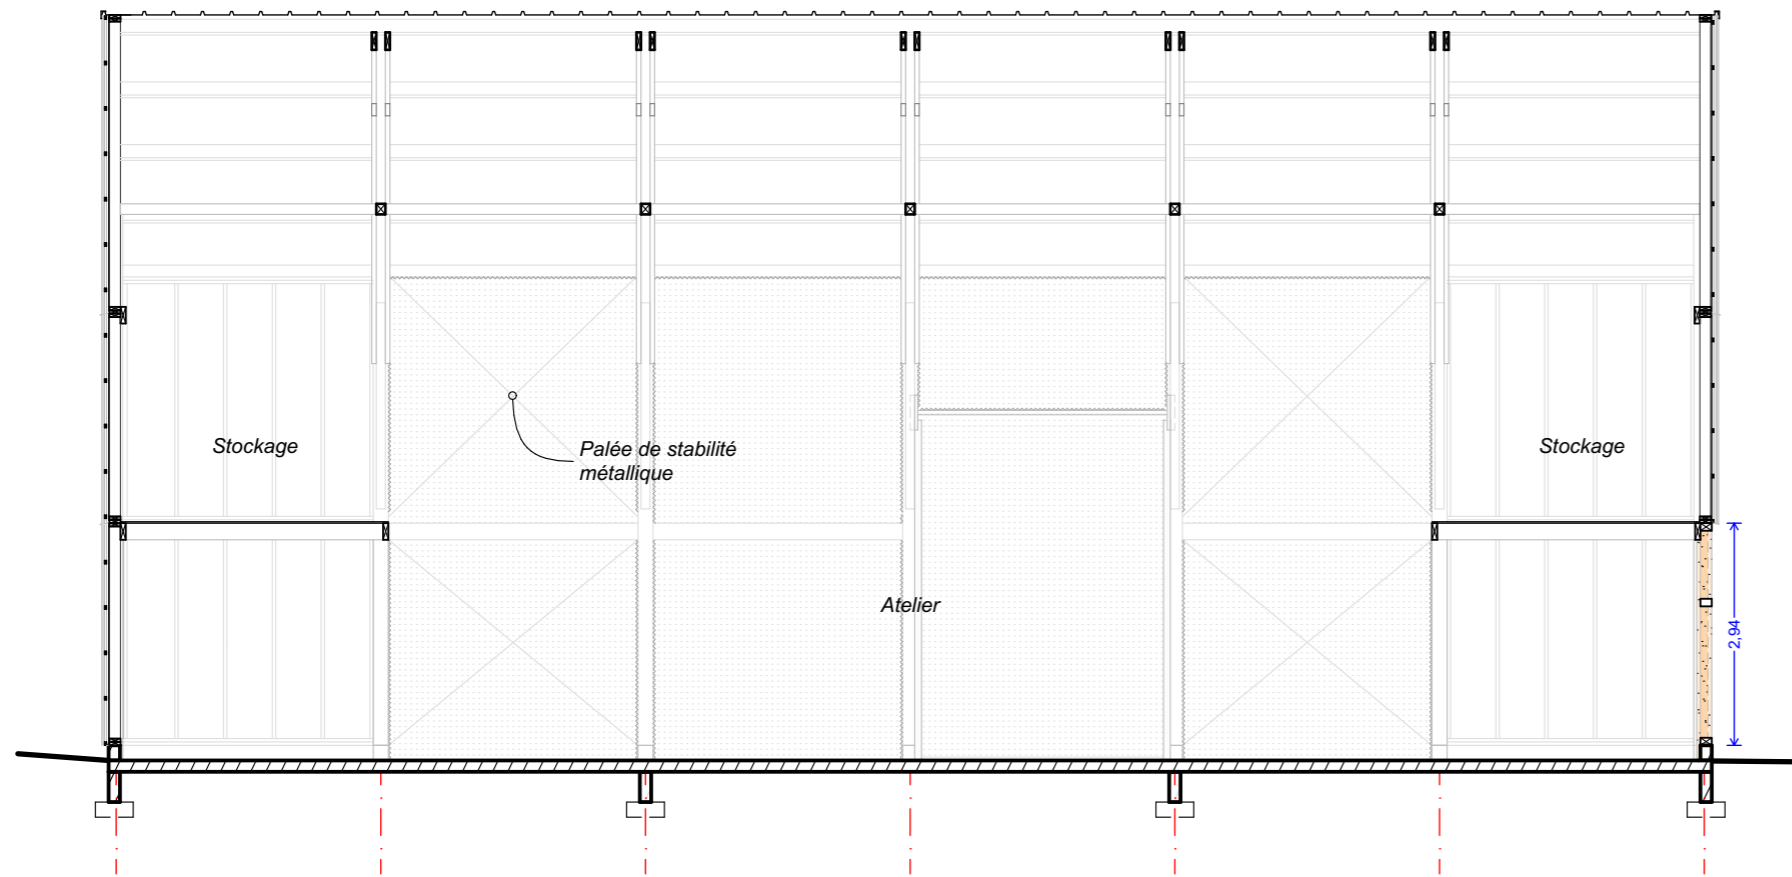

Coupe 1 (phase 1) // ECH: 1/100

Typologie des toitures

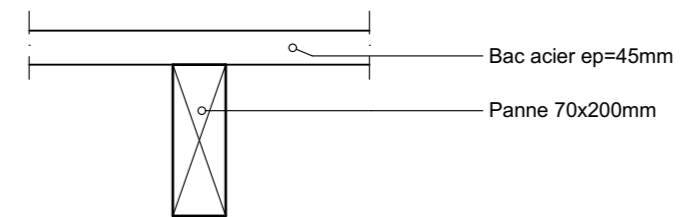

Type 1:  
Toiture démontable